


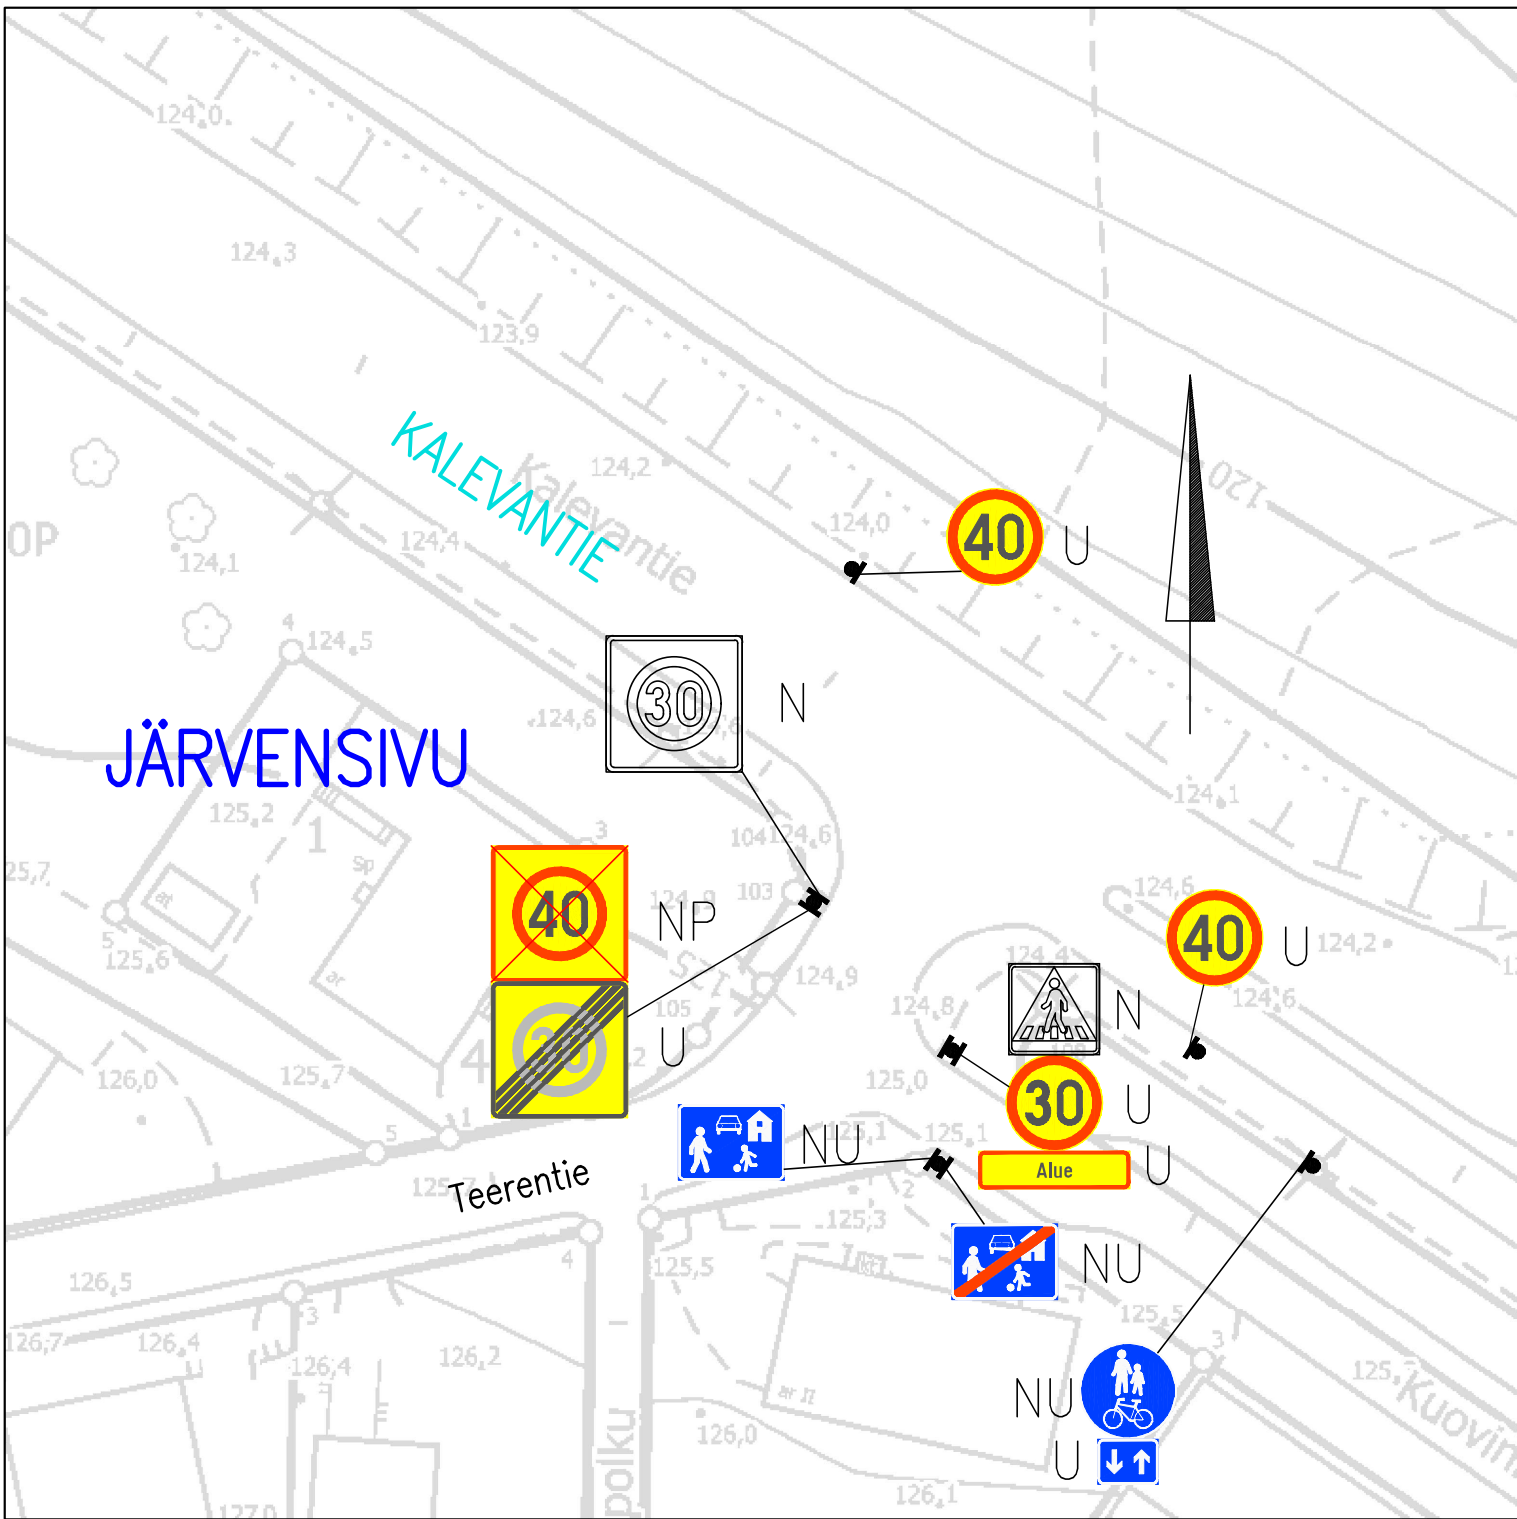

LIIKENTEENOHJAUS, MERKINTÖJEN SELITYS:

- | | |
|----|---|
| N | NYKYINEN LIIKENNEMERKKI
SÄILYY ENNALLAAN |
| U | UUSI LIIKENNEMERKKI SIJOITETAAN
OSOITETTUUN PAIKKAAN |
| NP | NYKYINEN LIIKENNEMERKKI
POISTETAAN |
| NU | NYKYINEN LIIKENNEMERKKI
UUSITAAAN |

KALEVANTIE/TEERENTIE

Nopeusrajoitusmuutokset
Järvensivu
Liikennemerkkisuunnitelma
Piir.no: 19/23451/2
25.8.2026 / VPi