



29.12.2025

Alla oleva dokumentti on digitaalisesti allekirjoitettu. Allekirjoittajien ja dokumenttien tiedot

Dokumentti

Tonttijakokartta_9573.pdf

Tiedosto

5e6ab35b6aaf73ef8150dd7c2321e1753d591585bfcc26d10c465dbc0786574ff988
9adbc2635c5b749ec9365c45d8eecd6510c9a0d61f91adbc5b1809aa3b56

Tarkistesumma

Allekirjoittajat

Jussi Petteri Syväjärvi

Nimi

Tunnistautumistapa: sähköposti, SMS-tunnistautuminen

Allekirjoitustapa: Genericoidc


29.12.2025

Päivämäärä

Dokumenttien aitouden varmentaminen

Prosessin luontihetkellä kaikista allekirjoitukseen liitetyistä dokumenteista on laskettu tarkistesumma SHA-512 algoritmilla. Varmennuslinkki ohjaa sivulle jossa voitte selvittää onko hallussanne oleva dokumentti sama joka prosessiin on alun perin liitetty ja se jonka olette allekirjoittaneet.

<https://turva.tampere.fi/verify.cgi?link=SAj7pU0ZHI6oU8flpt0imTETdSysiUwS0hTR7FTszAvAwmbjYi>

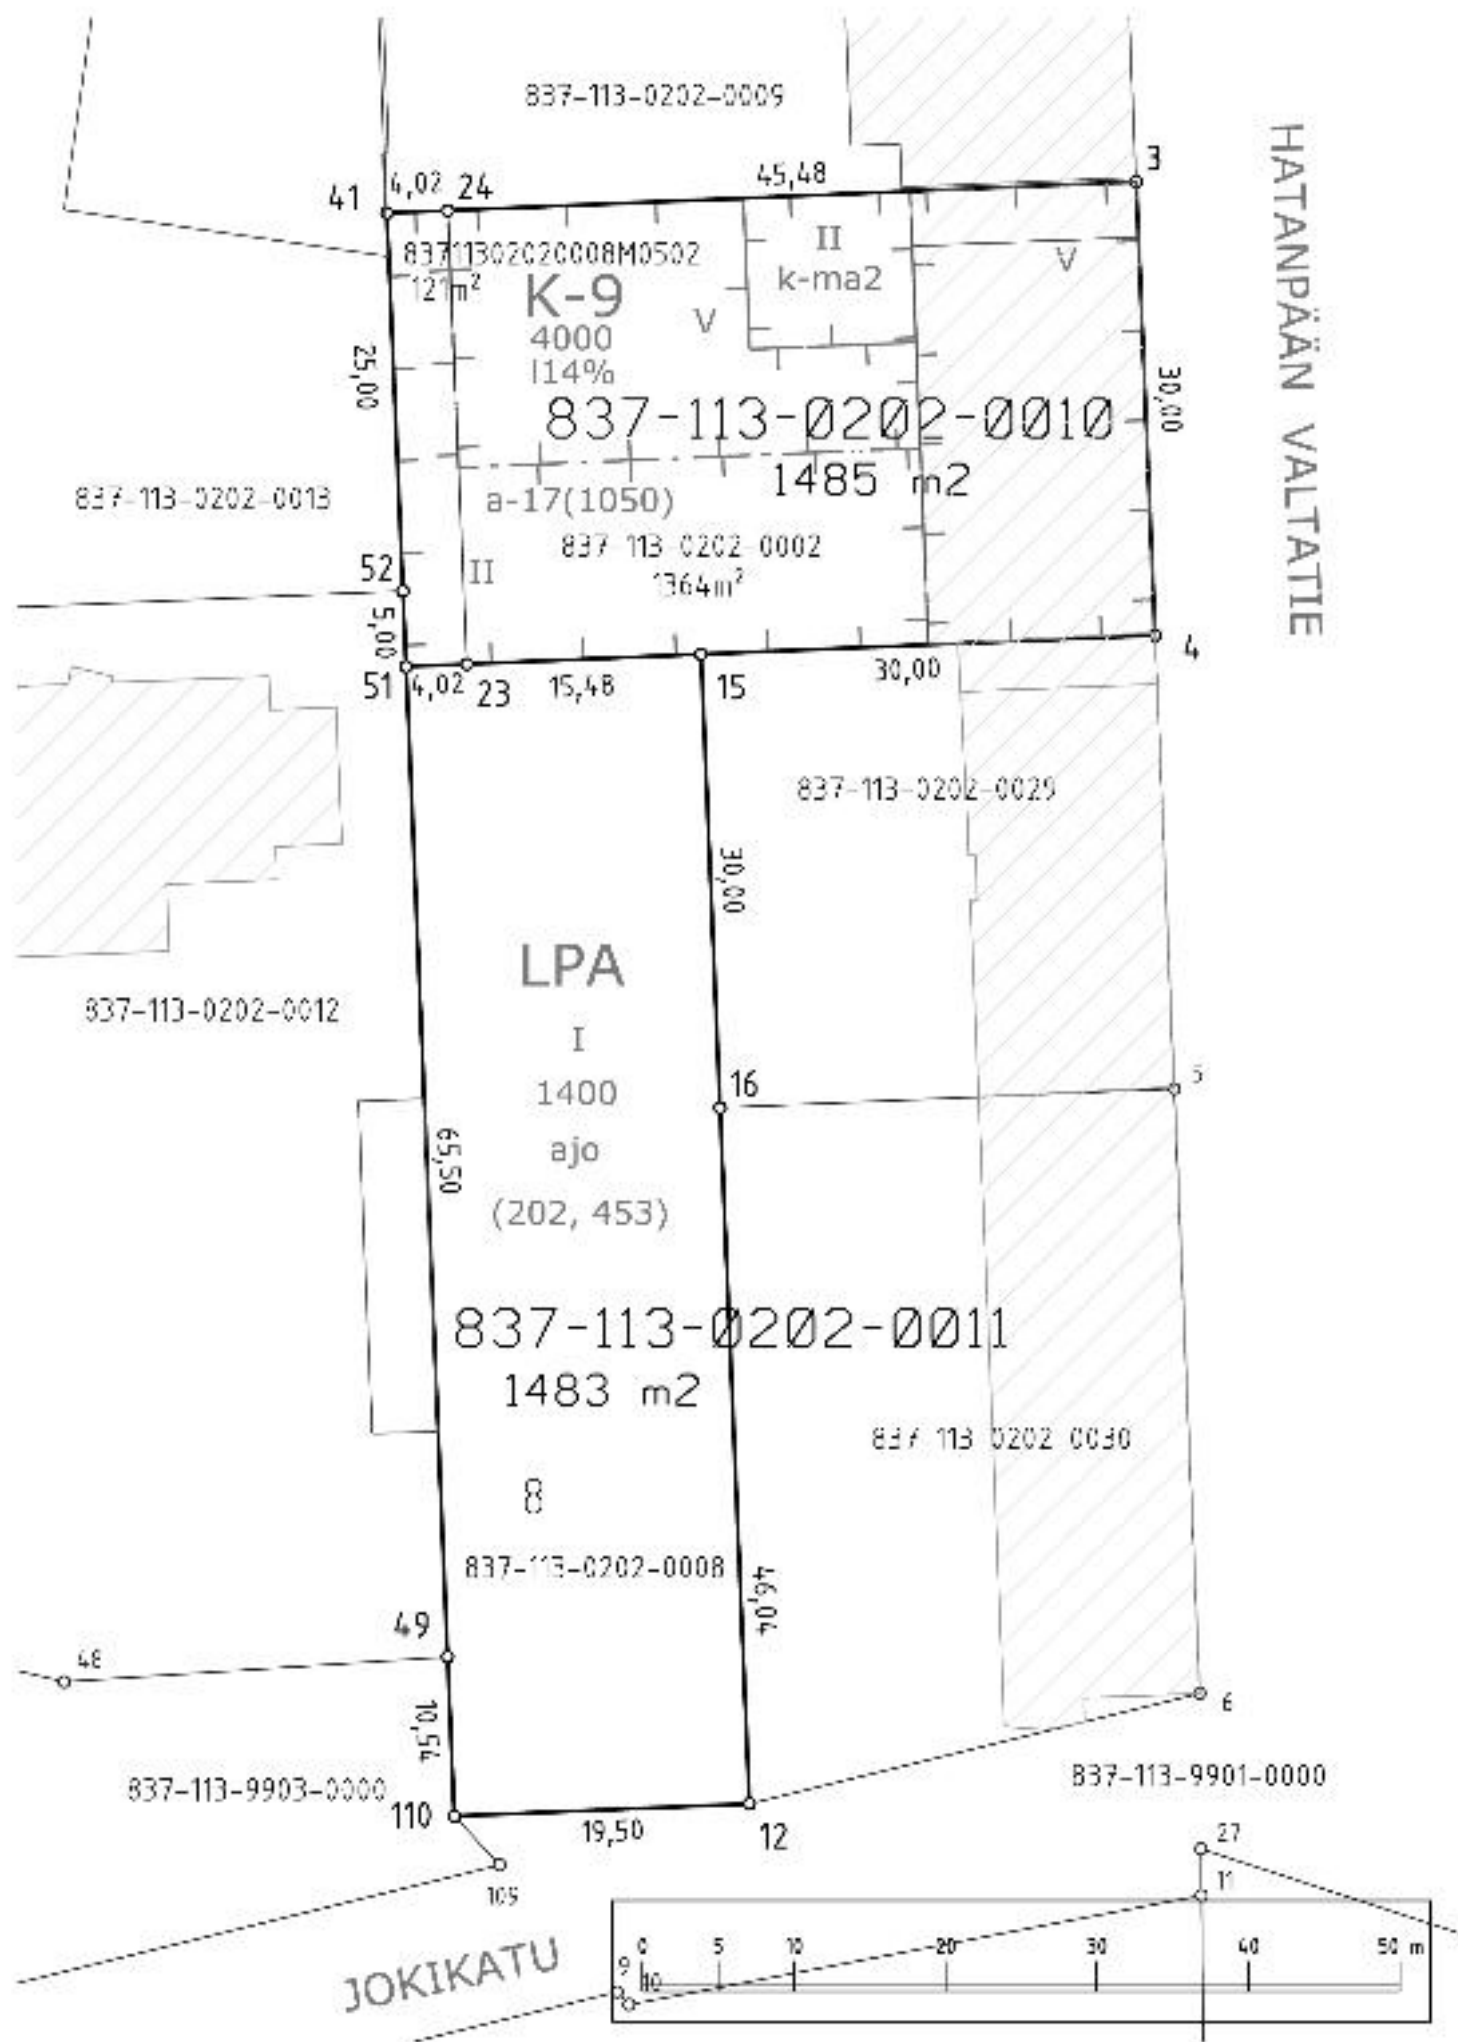

Kartalla ei ole näytetty maanalaisia johtoja.

KOORDINAATTILUETTELO

Koordinaatisto: EUREF-FIN (ETRS-GK24)

N:o	X	Y
3	6820263.035	24487795.605
4	6820233.063	24487796.864
12	6820155.838	24487770.081
15	6820231.805	24487766.891
16	6820201.834	24487768.149
23	6820231.156	24487751.424
24	6820261.129	24487750.165
41	6820260.961	24487746.149
49	6820165.548	24487750.157
51	6820230.988	24487747.408
52	6820235.983	24487747.198
110	6820155.020	24487750.599

TONTTIEN MUODOSTUMINEN

Kiinteistötunnus	Yht m2	Osa m2	Muodostajayksikkö
837-113-0202-0010	1485	1364 121	837-113-0202-0002 837-113-0202-0008M0502
837-113-0202-0011	1483	1483	837-113-0202-0008

ERILLINEN TONTTIJAKO N:o 9573	TAMPERE, 837
Asemakaava N:o 7991 18.05.2005	XIII, 113
Muutetaan tonttijakoa N:o 4996 08.04.1980 sekä N:o 6198 18.04.1988	Kortteli 202
Pohjakartan hyväksyi ja tonttijaon laati 1.12.2025	Tulevat tontit: 837-113-202-10 837-113-202-11
Jussi Syväjärvi Maanmittausinsinööri Allekirjoitettu sähköisesti	
Kaupungingeodeetti hyväksynyt 29.12.2025 § 33	
Hanke N:o 250601	