
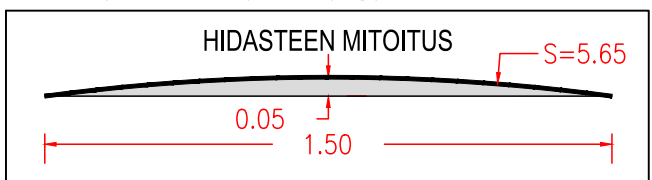



HUOM! Kohdetta ei ole kartoitettu, suunnitelman lähtötietona on käytetty pohjakarttaa.

Asfalttihadasteen pinta on ympyränkaaren muotoinen, pyöristyssäde 5,65 m ja lakipisteen korkeus 0,05 m kadun pinnasta. Hidasteen pituus on 1,5 m. Ruutumerkintä 0,5 m x 0,5 m

Pylvästehoste ja heijastinpaalu:
Heijastin asennetaan liikennemerkkipylvääseen 15 cm:n korkeudelle maanpinnasta.

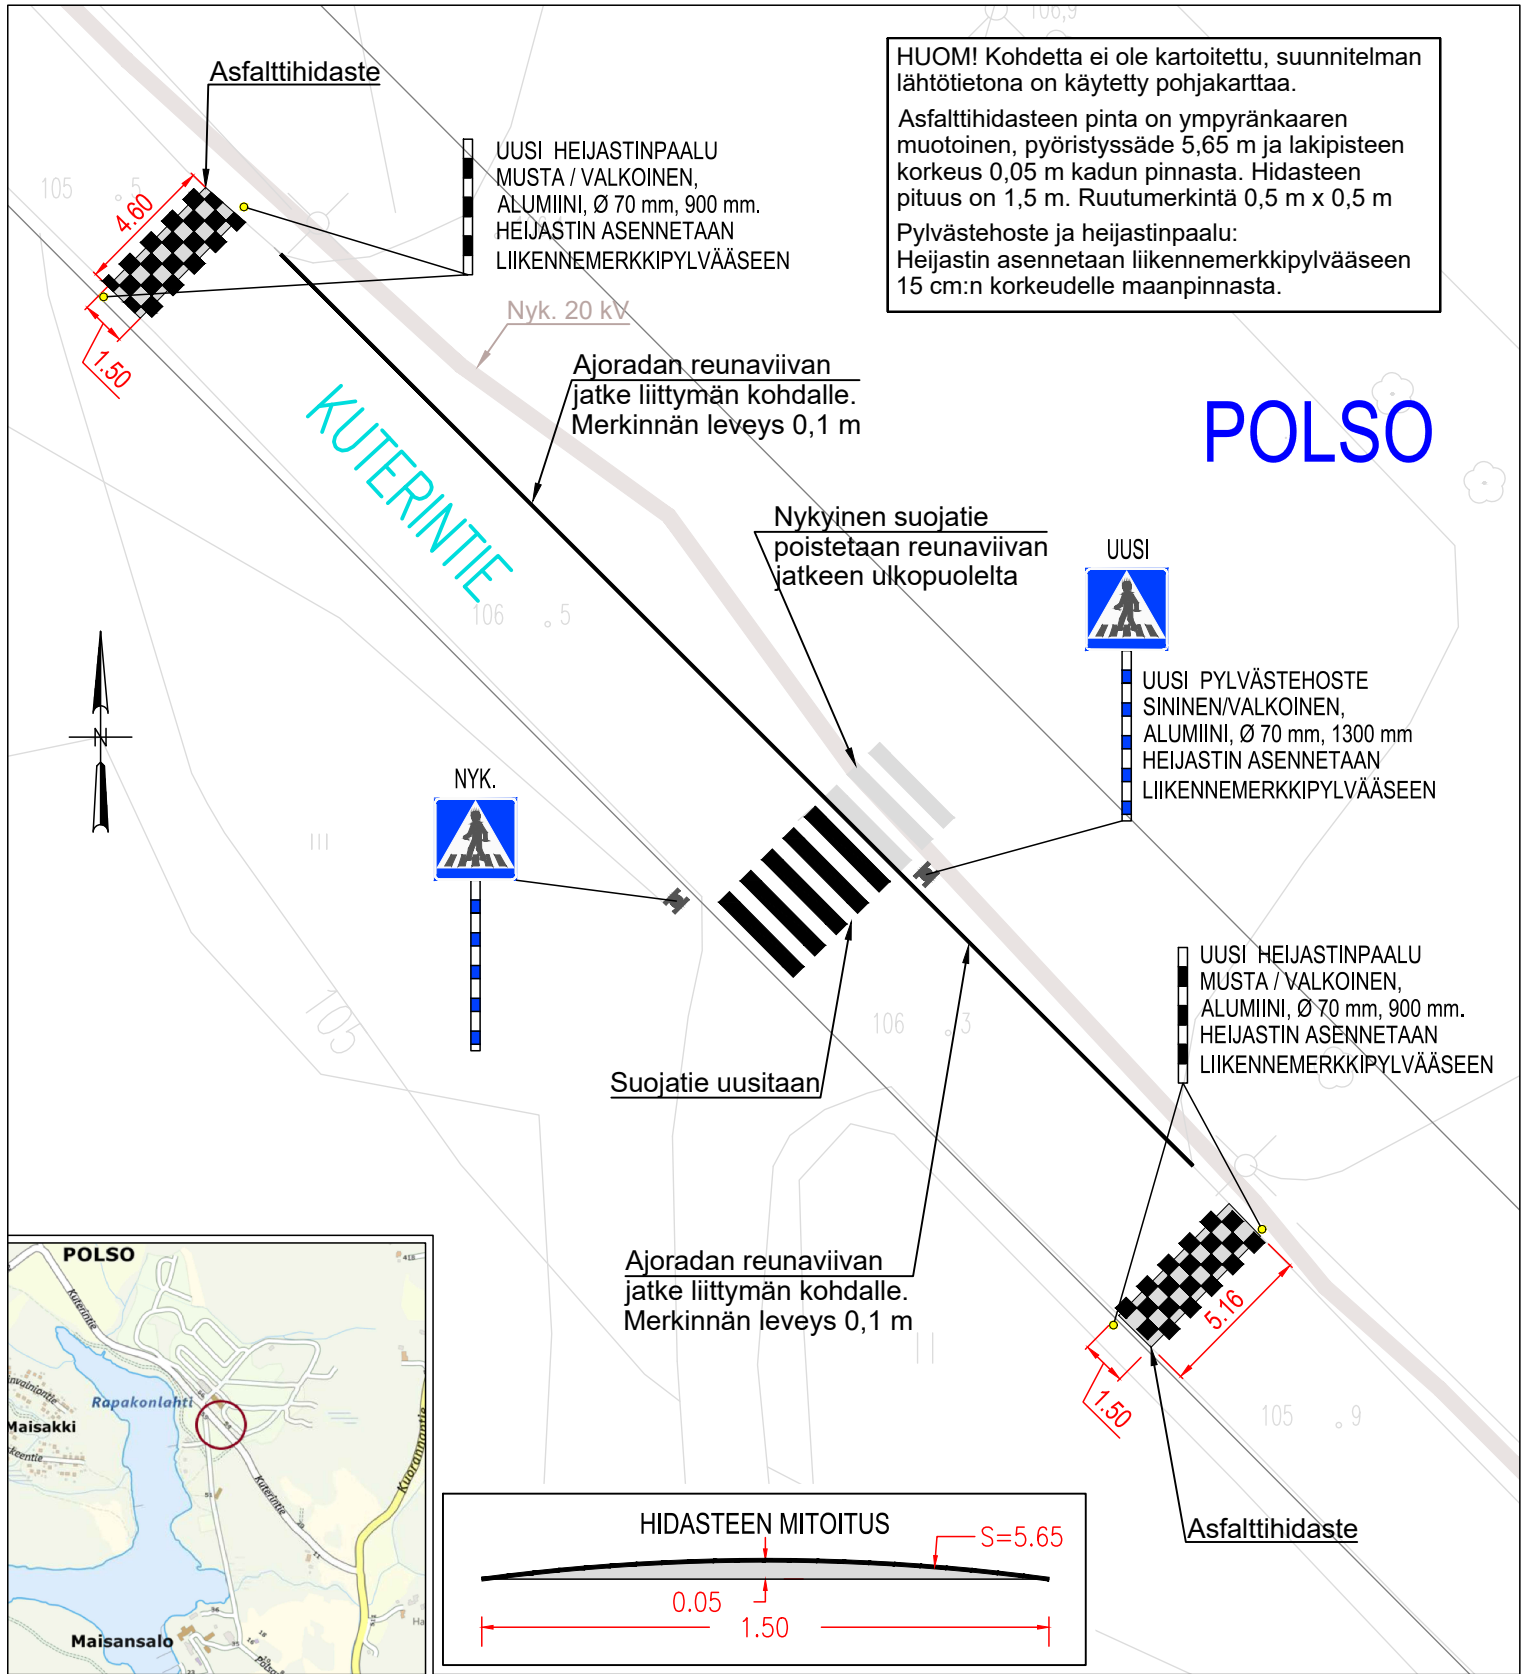

Tässä suunnitelmassa on käytetty ETRS-GK24/N2000 taso- ja korkeuskoordinaatistoa

| | | | |
|--|---|--|-----------|
|  | TAMPEREEN KAUPUNKI KAUPUNKIYMPÄRISTÖN PALVELUALUE | Kaupunkiympäristön rakennuttaminen ja ylläpito | |
| | | Ylan päätös: | |
| KUTERINTIE LEIRINTÄALUEEN LIITTYMÄ HIDASTEET POLSO KATU- JA RAKENNUSSUUNNITELMA ASEMPIIRUSTUS 1:250 | | Suunnittelupäällikön päätös: | |
| | | / § | |
| | | Muutos | |
| | | Hyv. | |
| | | Pvm. | 15.9.2023 |
| Tark./katu | Petri Keivaara | | |
| Tark./liikenne | Heljä Aarnikko | | |
| Kuntatekniikan suunnittelu | Piirt. Elina Palovuori Suunn. Elina Palovuori | Piir.n:o | 1/22325/1 |