



NYKYTILA

LIELAHDENKATU
PL1940
F-F

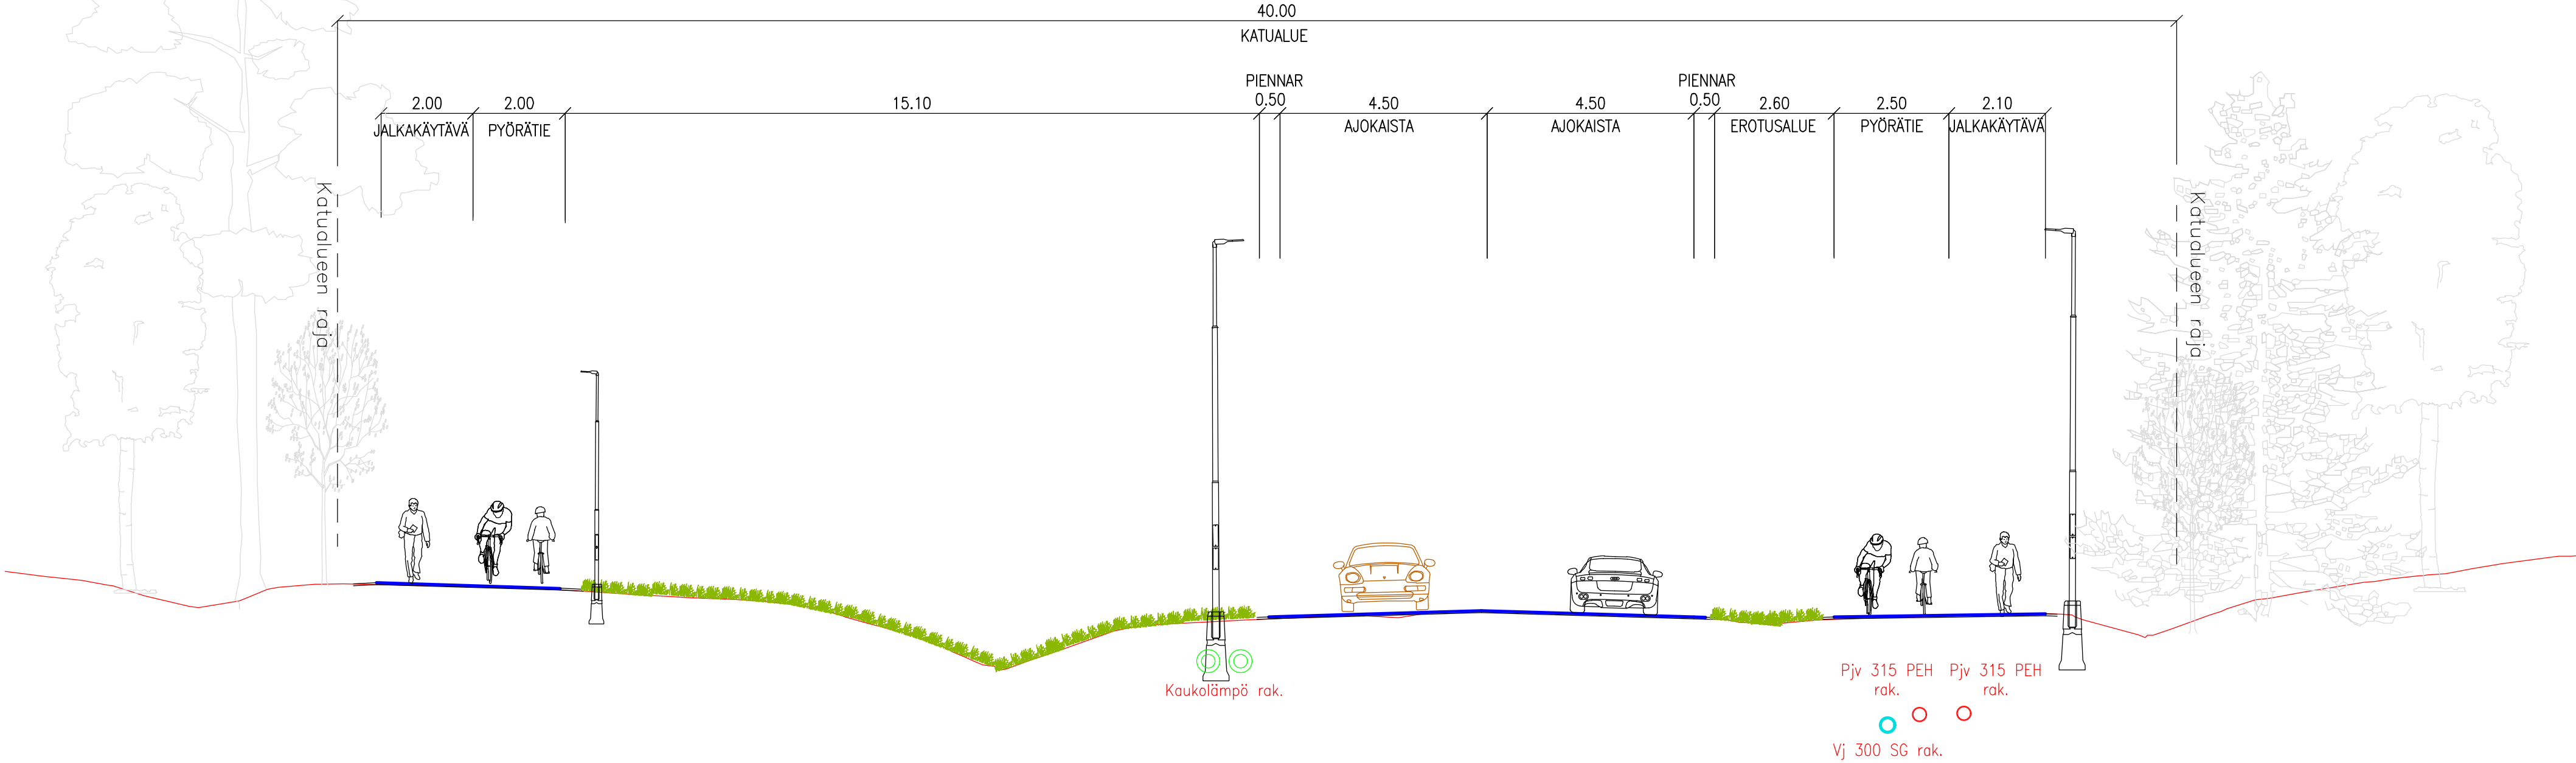

TAVOITETILA

LIELAHDENKATU
PL1940
F-F

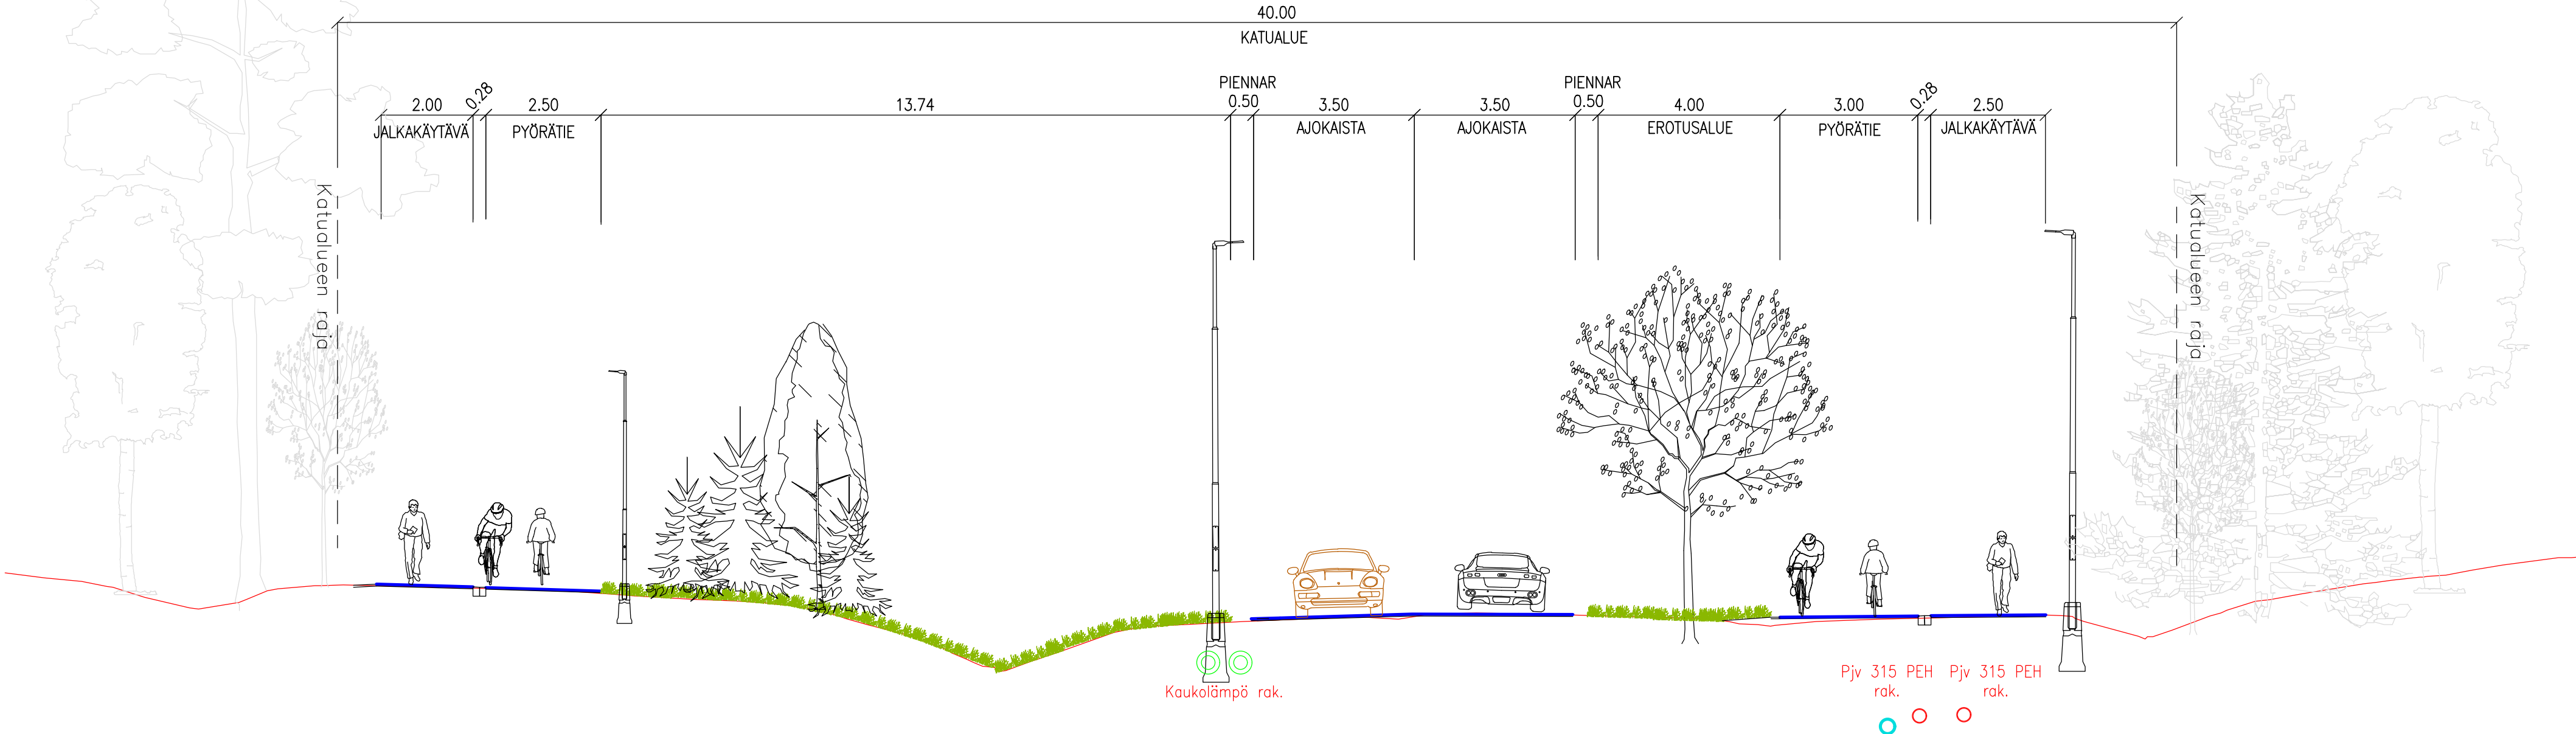

Rakennuskohteen nimi ja osoite		kaup.osa/kylä-kortteli-kimiestö	Piirustuksen sisältö	Koord./korkjärjestelmä	Mittakaavat
Lielahdenkadun alustava yleissuunnitelma			Poikkileikkaus F-F		1:100
Paasikiventie-Kehyskatu					
Tilaaaja			Suunnittaja	Työnumero	Piir.no
Tampereen kaupunki			LKT		Liite 12
Päiväys	Piirtäjä	Suunnittelija	Tarkastaja		Muutos
17.03.2025	O.Kuparinen	O.Kuparinen	T.Backman		