


**TAMPERE**

# **Hervannan vapaa-aikakeskus**

**Perusparannuksen hankesuunnitelman  
viitesuunnitelmaliite**


10.5.2021 Arkkitehtitoimisto Lasse  
Kosunen Oy

# Havainnekuva

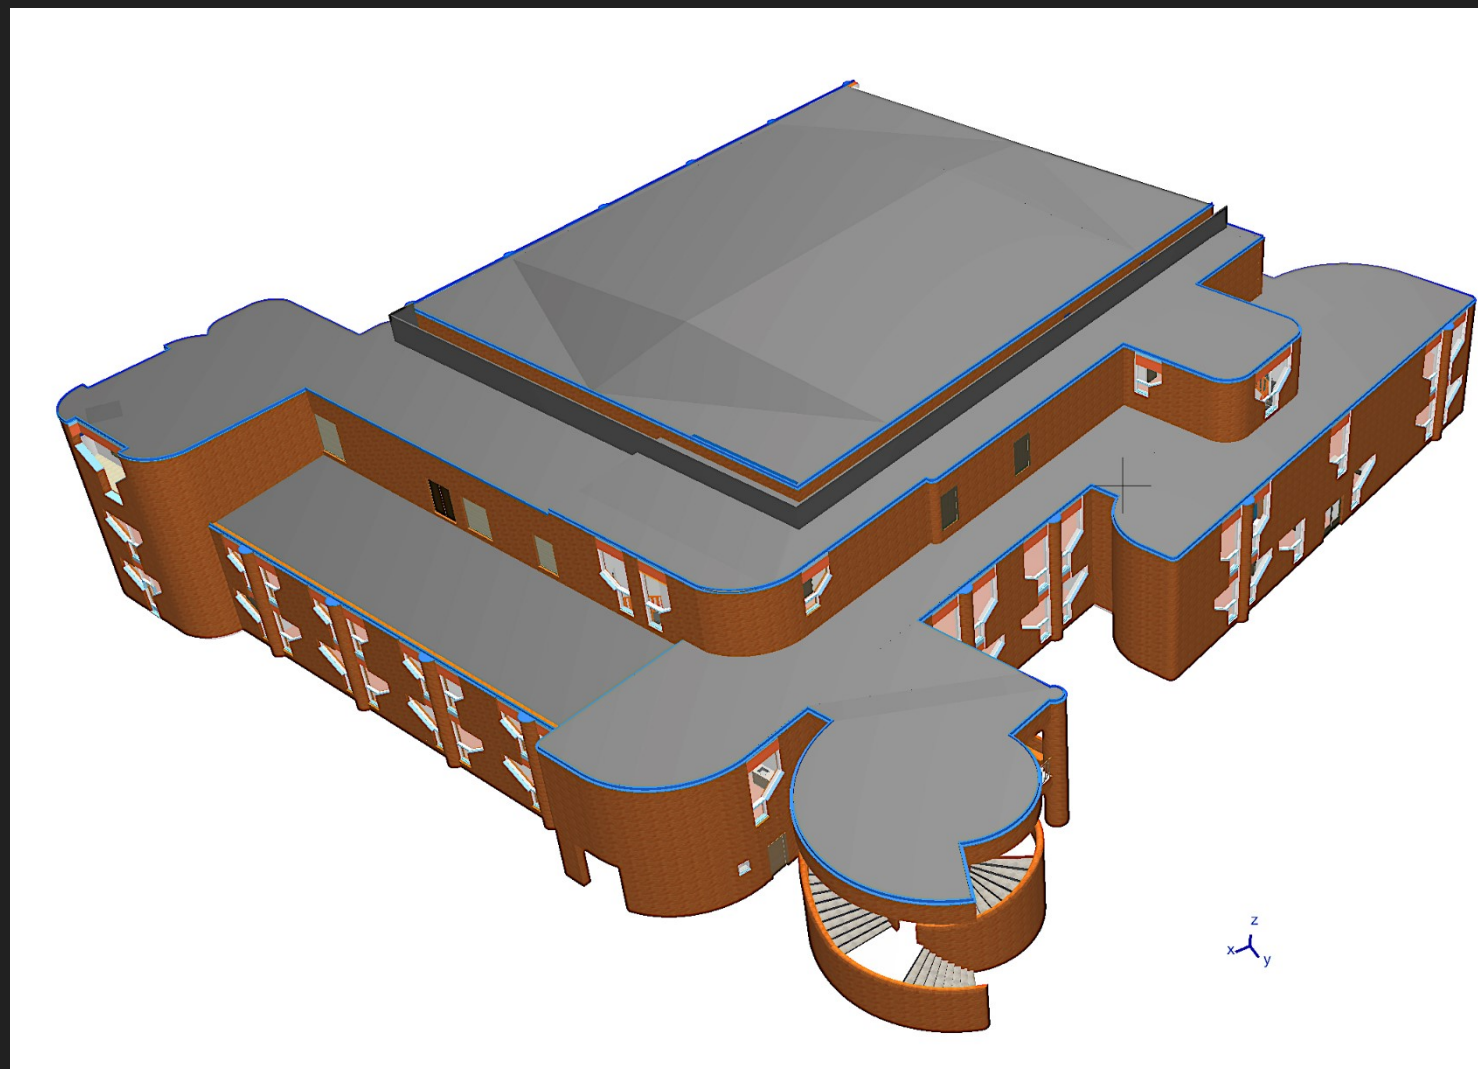

Kuva: Arkkitehtitoimisto Lasse Kosunen Oy


# Asemapiirustus

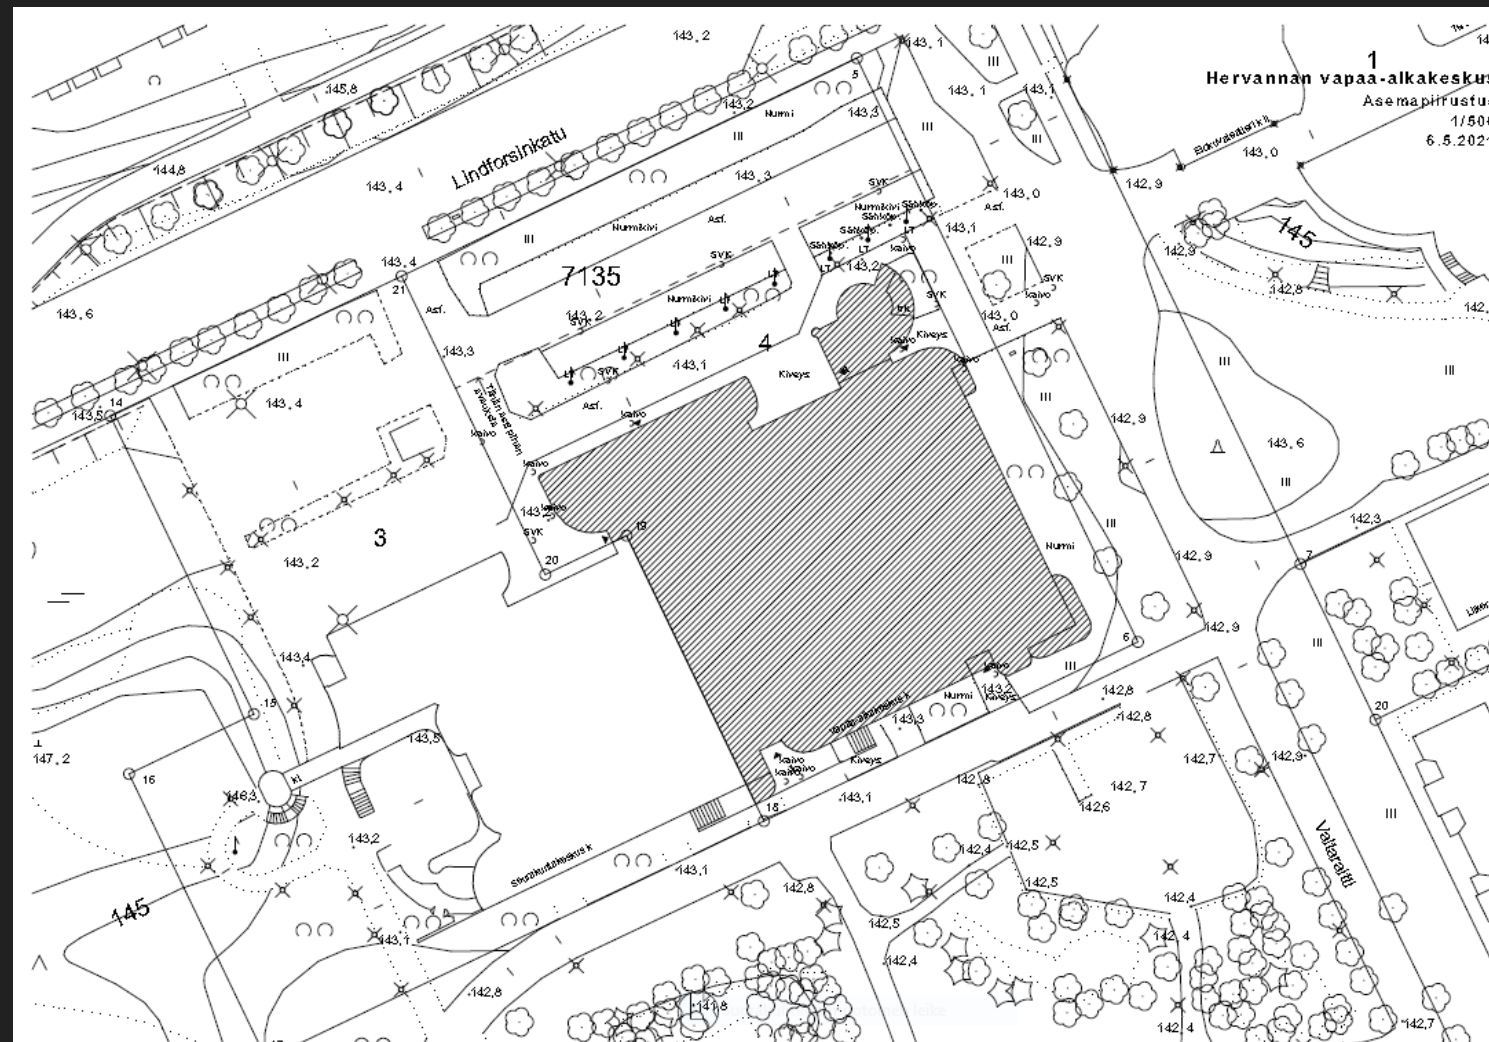

Kuva: Arkkitehtitoimisto Lasse Kosunen Oy




# Pohjapiirustus 1. kerros

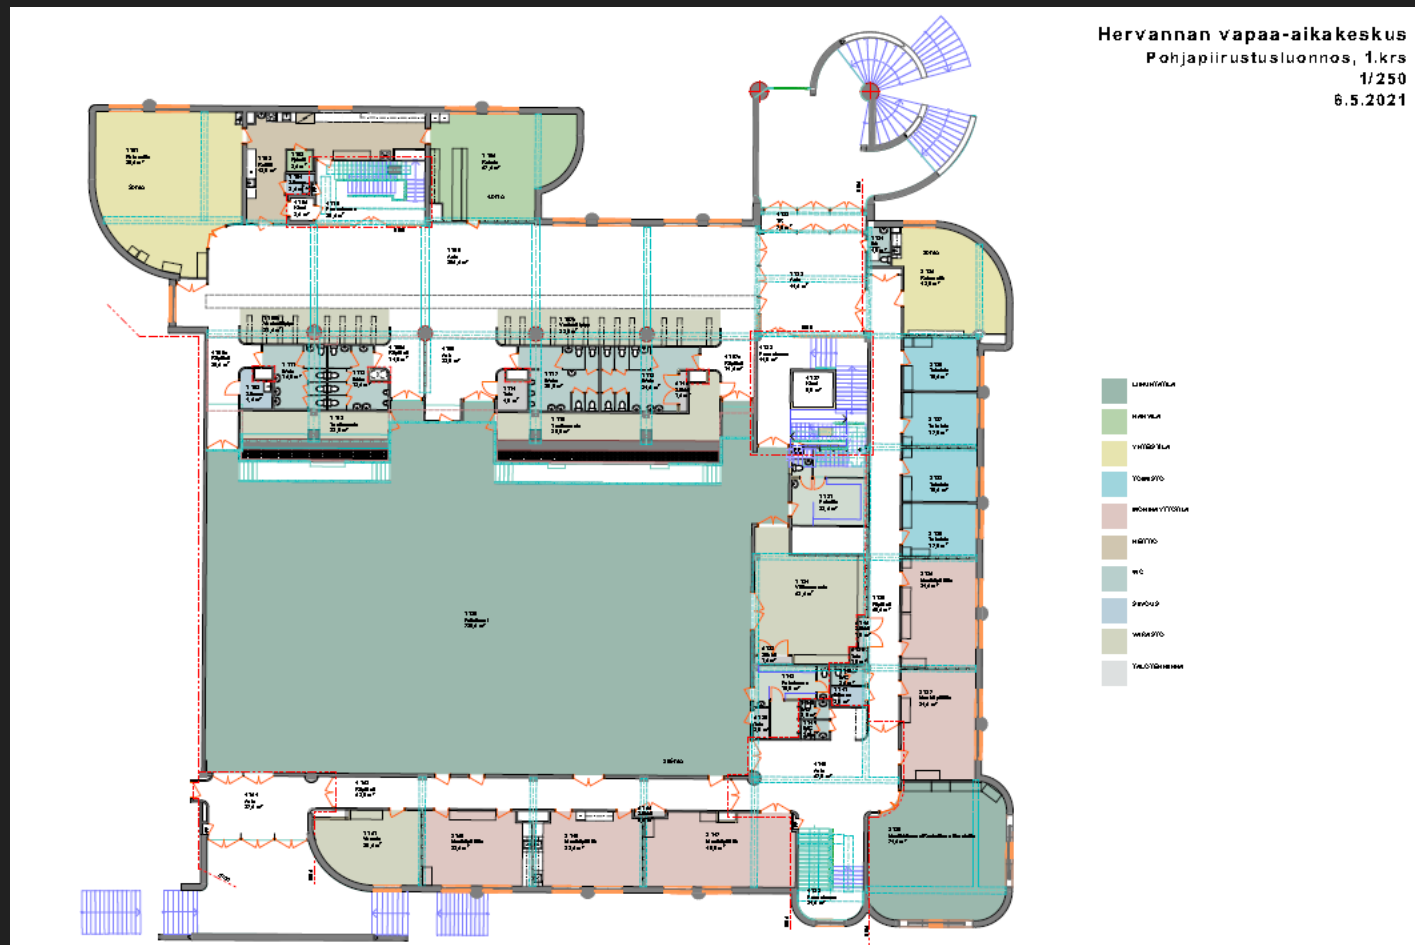

Kuva: Arkkitehtitoimisto Lasse Kosunen Oy


# Pohjapiirustus 2. kerros

Hervannan vapaa-aikakeskus  
Pohjapiirustusluonnos, 0.krs  
2/250  
6.5.2021

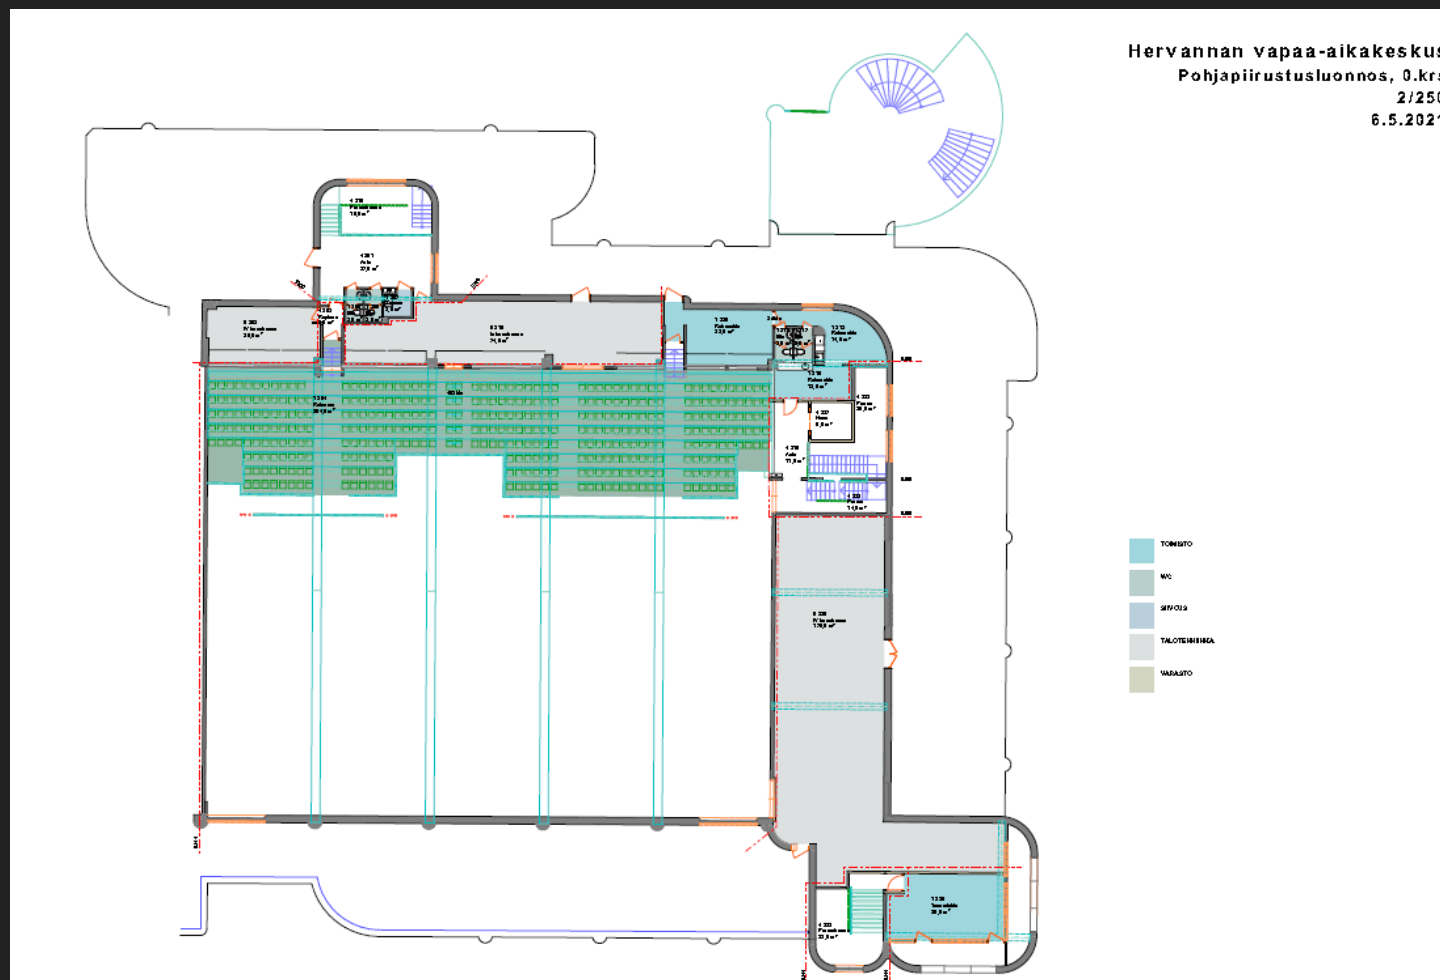


Kuva: Arkkitehtitoimisto Lasse Kosunen Oy

# Julkisivut pohjoiseen ja itään

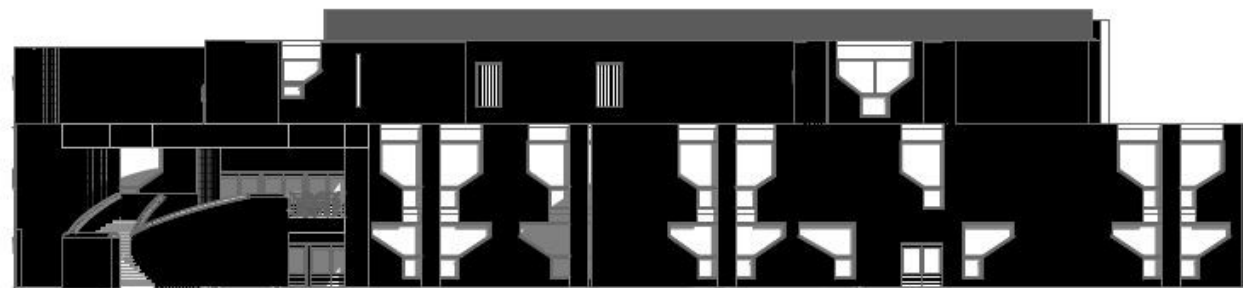

Julkisivu pohjoinen 1:250

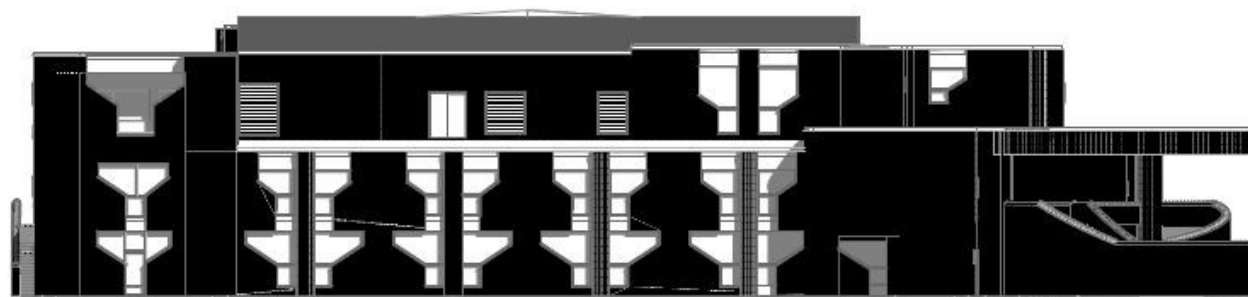


Julkisivu itä 1:250

Kuva: Arkkitehtitoimisto Lasse Kosunen Oy



# Julkisivut etelään ja länteen

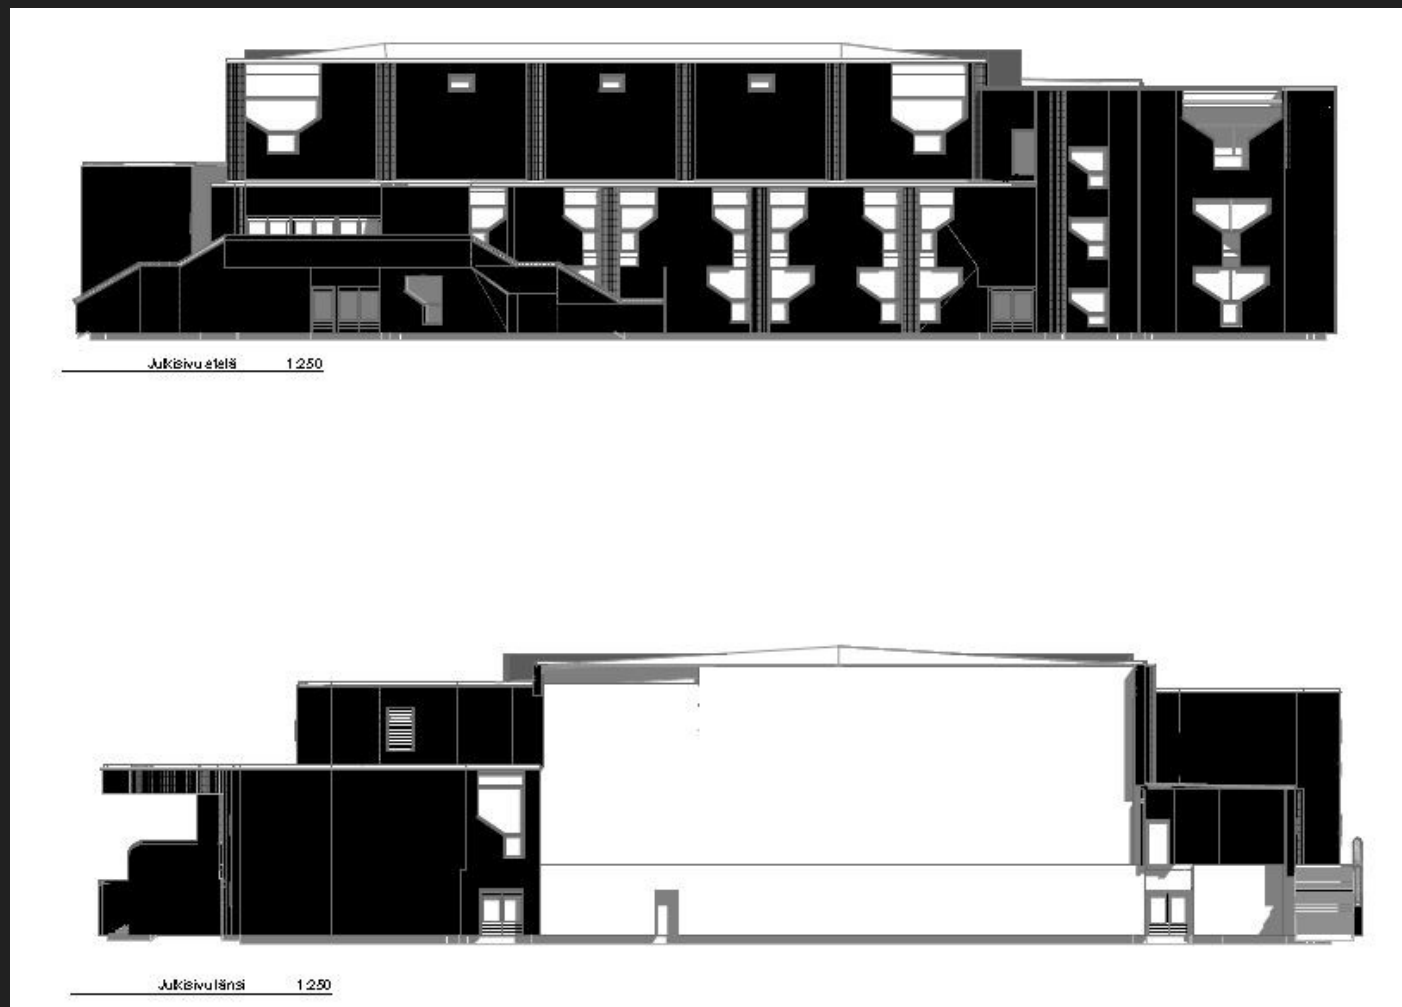

Kuva: Arkkitehtitoimisto Lasse Kosunen Oy





Kuva: Arkkitehtitoimisto Lasse Kosunen Oy


## Havainnekuva palloilusali ja katsomo

# Havainnekuva etelästä



Kuva: Arkkitehtitoimisto Lasse Kosunen Oy

# Julkisivu Lindforsinkadulta

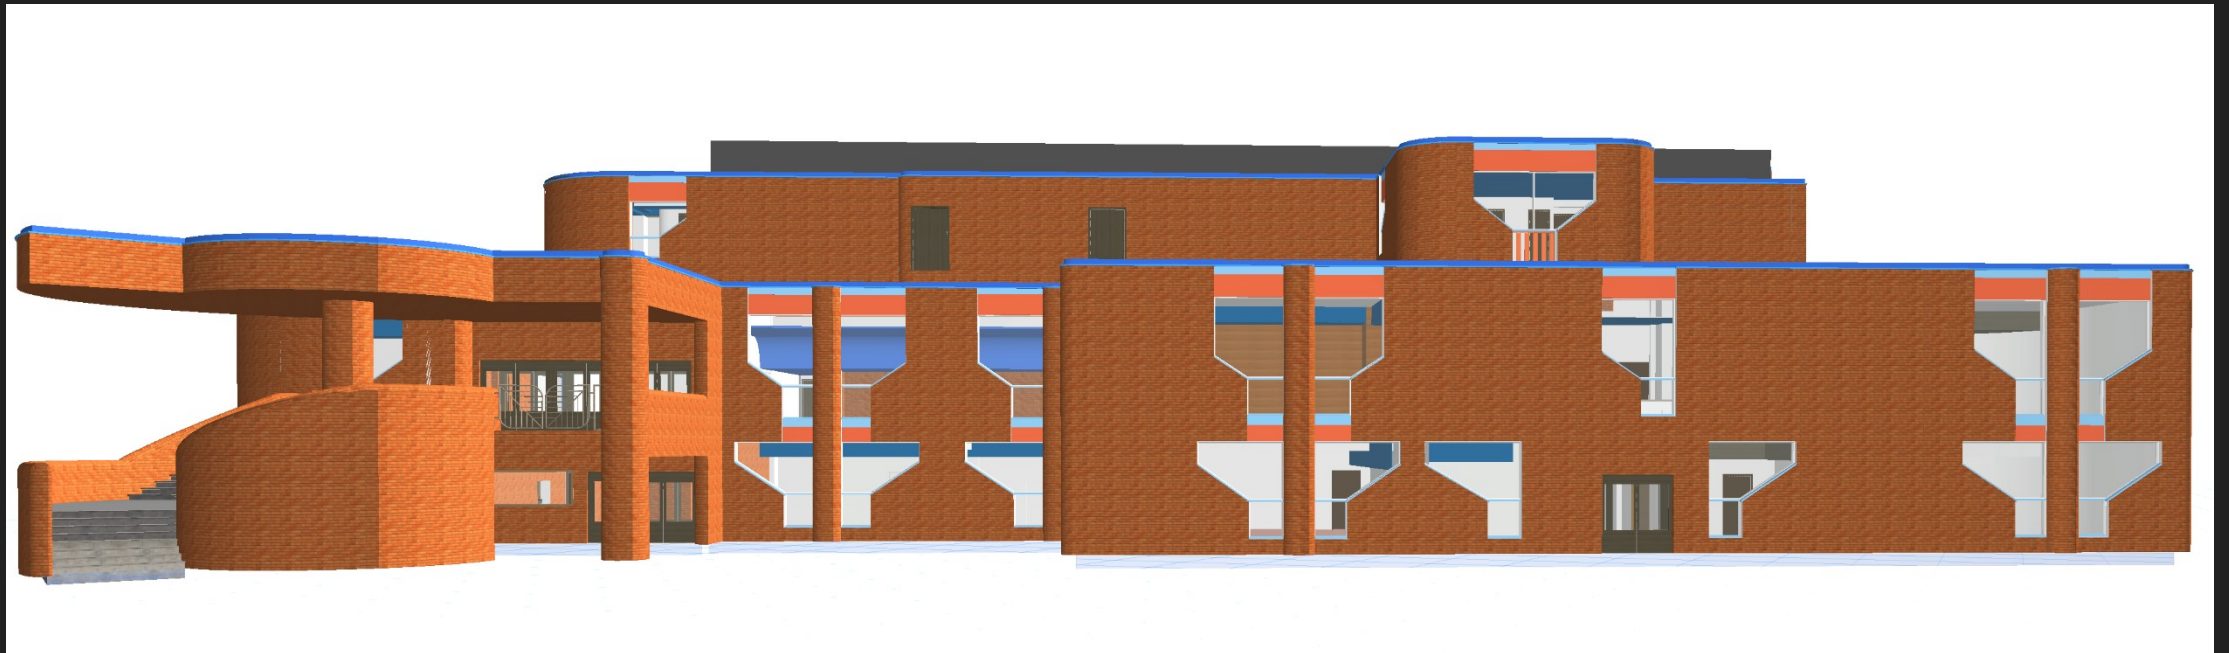

Kuva: Arkkitehtitoimisto Lasse Kosunen Oy