



# IX (Tampella)

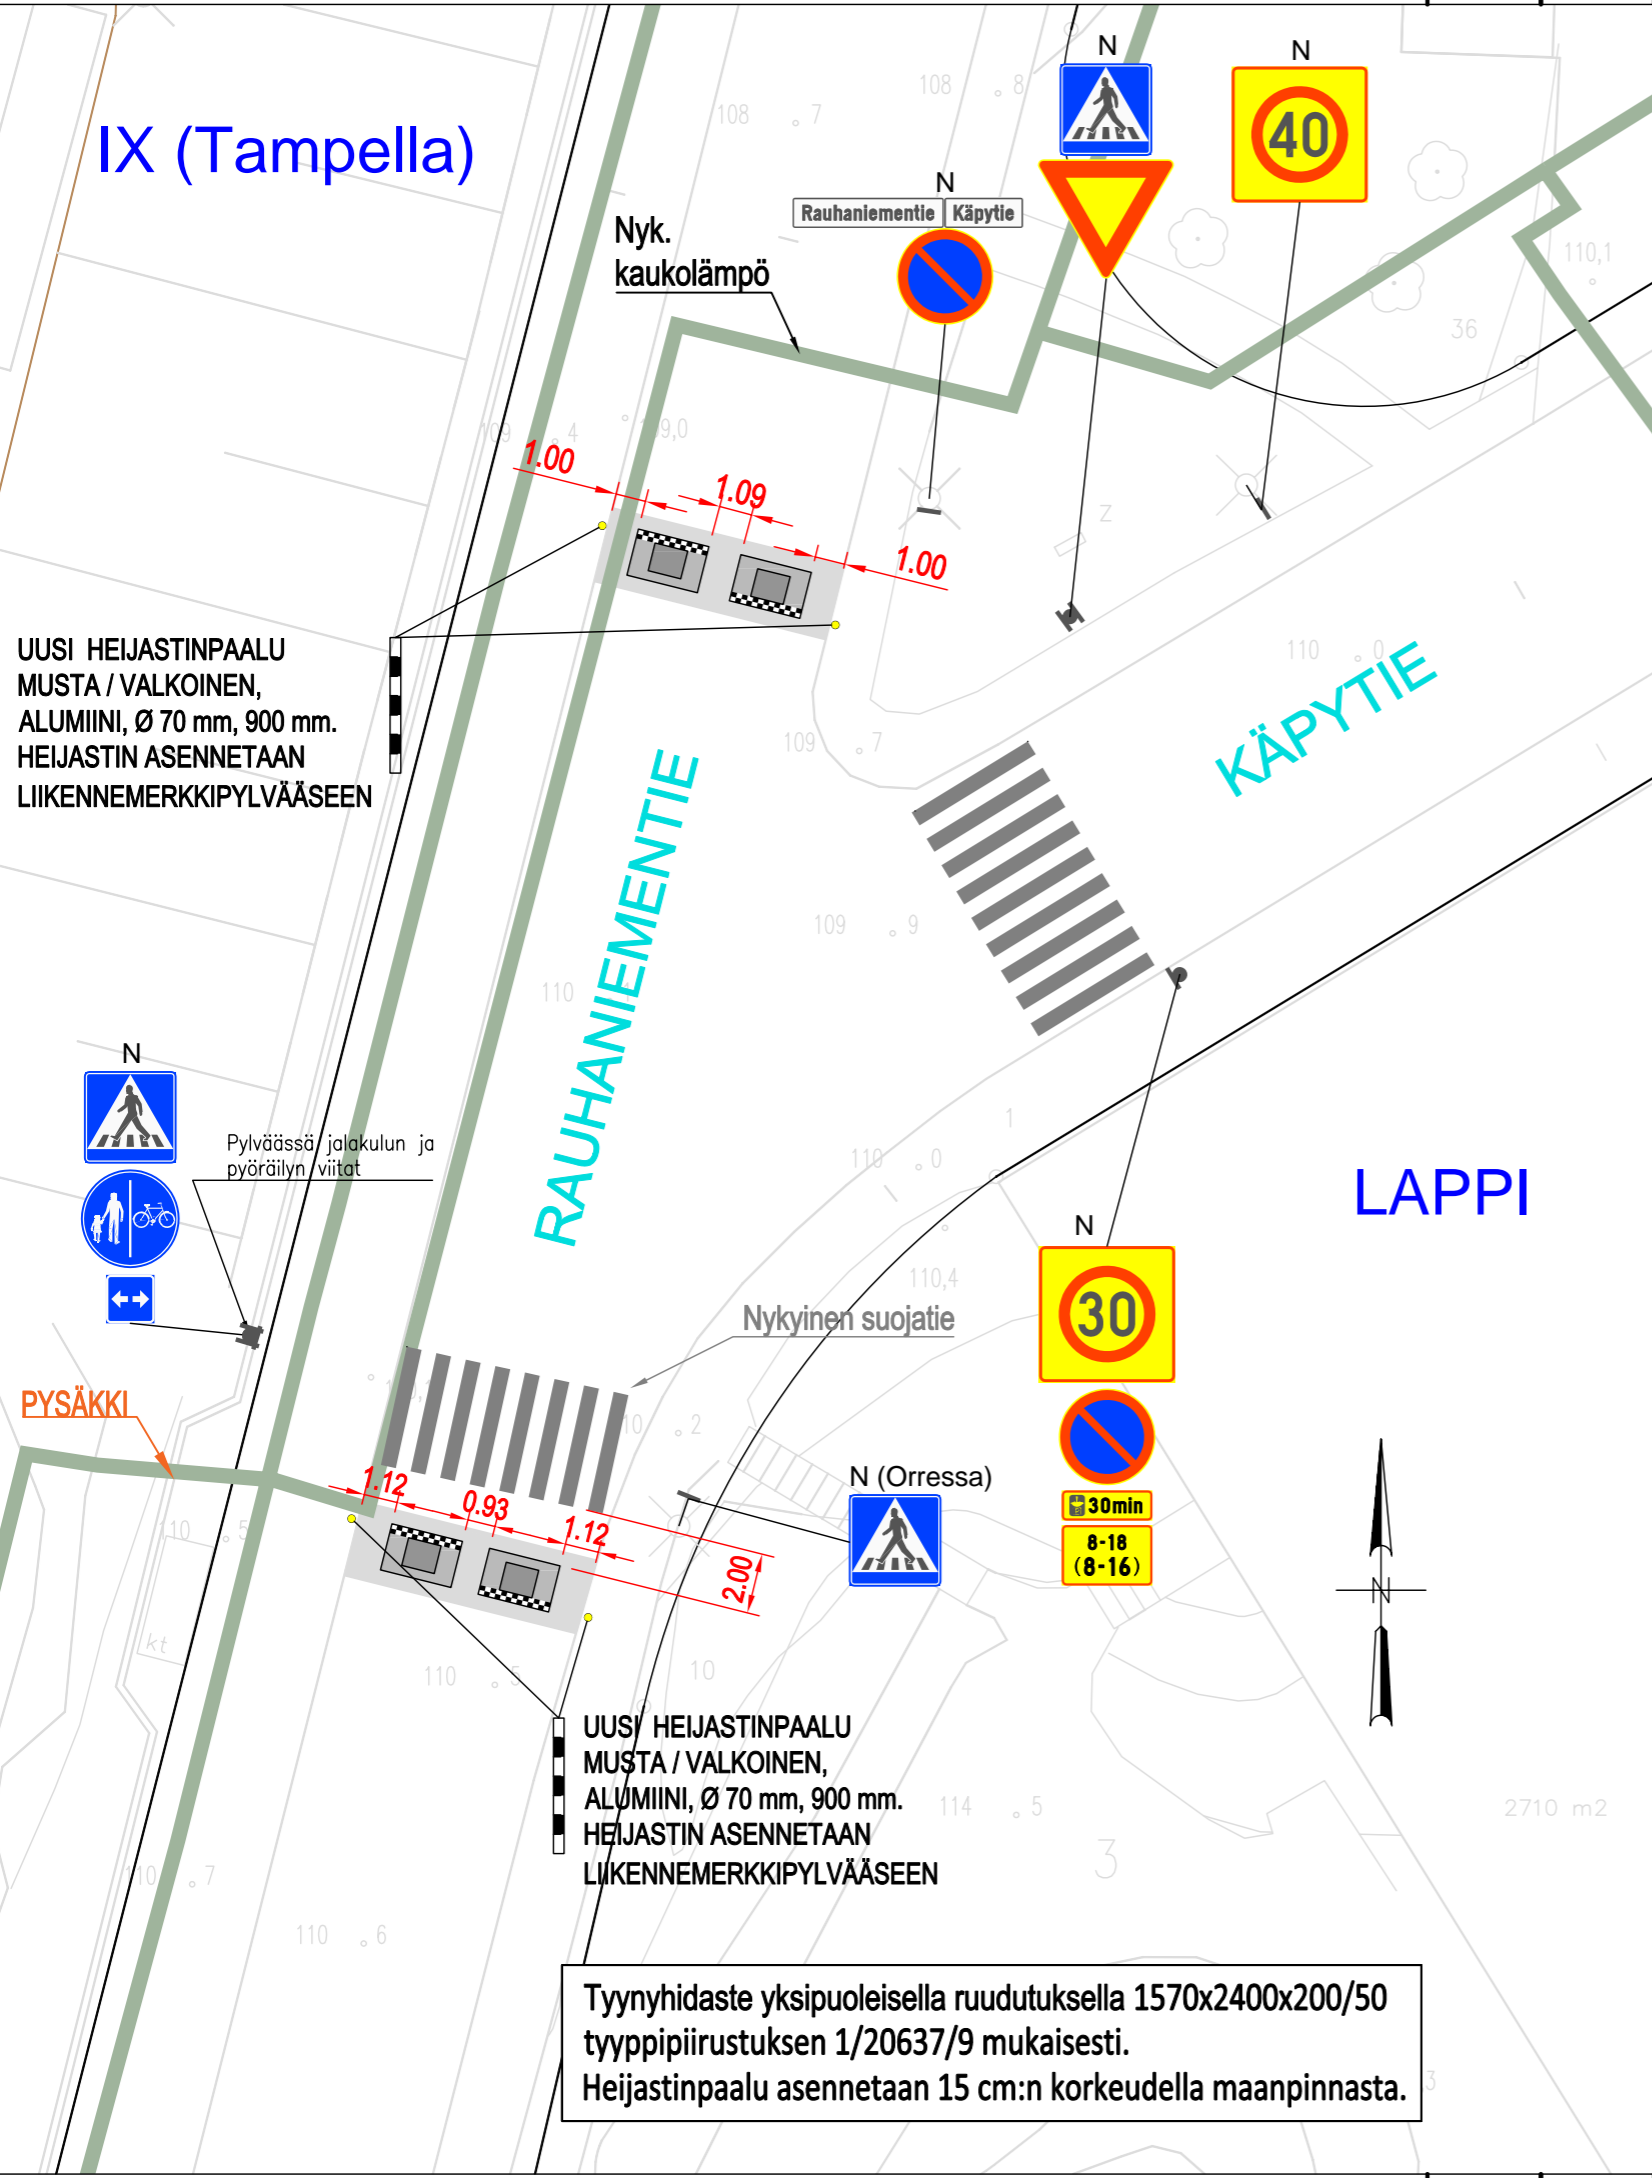

MK 1:1500

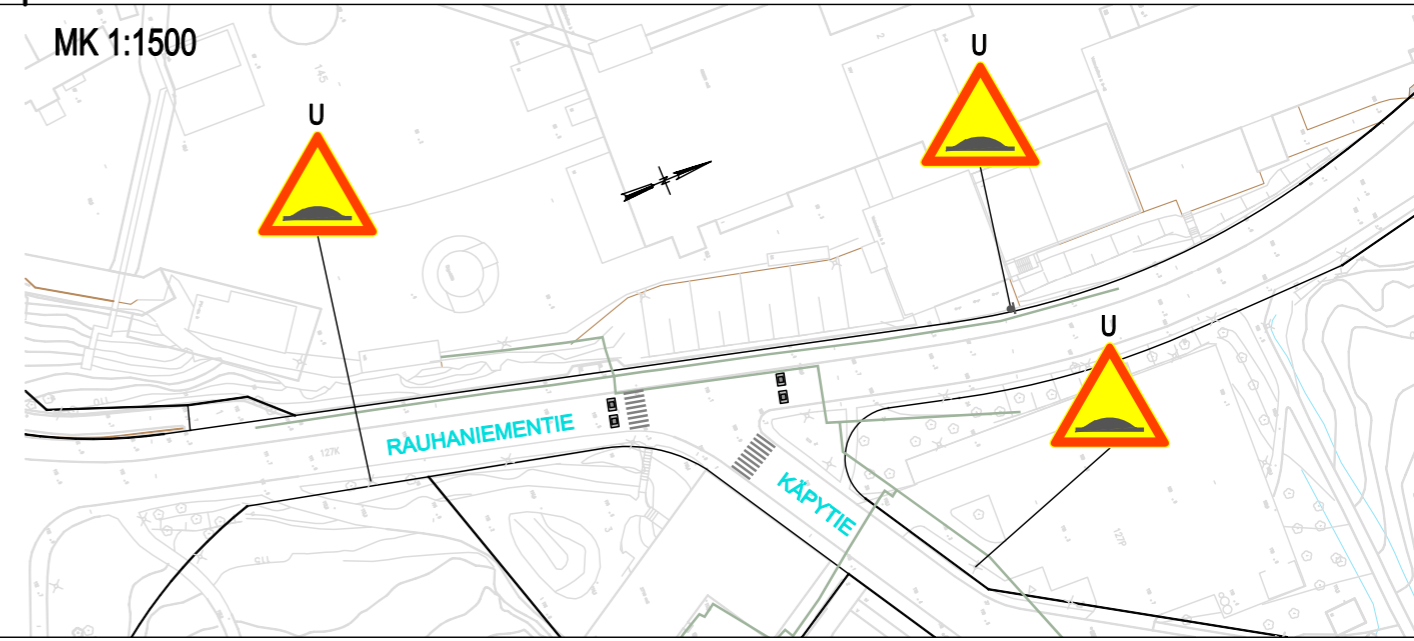

Tässä suunnitelmassa on käytetty ETRS-GK24/N2000 taso- ja korkeuskoordinaatistoa

**TAMPEREEN KAUPUNKI**  
KAUPUNKIYMPÄRISTÖN PALVELUALUE

Kaupunkiympäristön  
rakennuttaminen ja ylläpito

## RAUHANIEMENTIE

KÄPYTIEN LIITTYMÄ  
TYNYHIDASTEET  
LAPPI

KATU- JA RAKENUSSUUNNITELMA  
KATUJÄRJESTELY- JA ASEMAPIIRUSTUS 1:250

Ylan päätös:	
Suunnittelupäällikön päätös: / §	
Muutos	
Tark.	
Hyv.	
Pvm.	30.3.2022
Korvaa piir.n:o	
Ark.n:o	

Kuntatekniikan suunnittelu	Piirt.	E.Palovuori/ A.Järvinen
	Suunn.	Elina Palovuori
	Tark.	Petri Keivaara

Piir.n:o	1/21815/1
----------	-----------