




# Hatanpääkatu

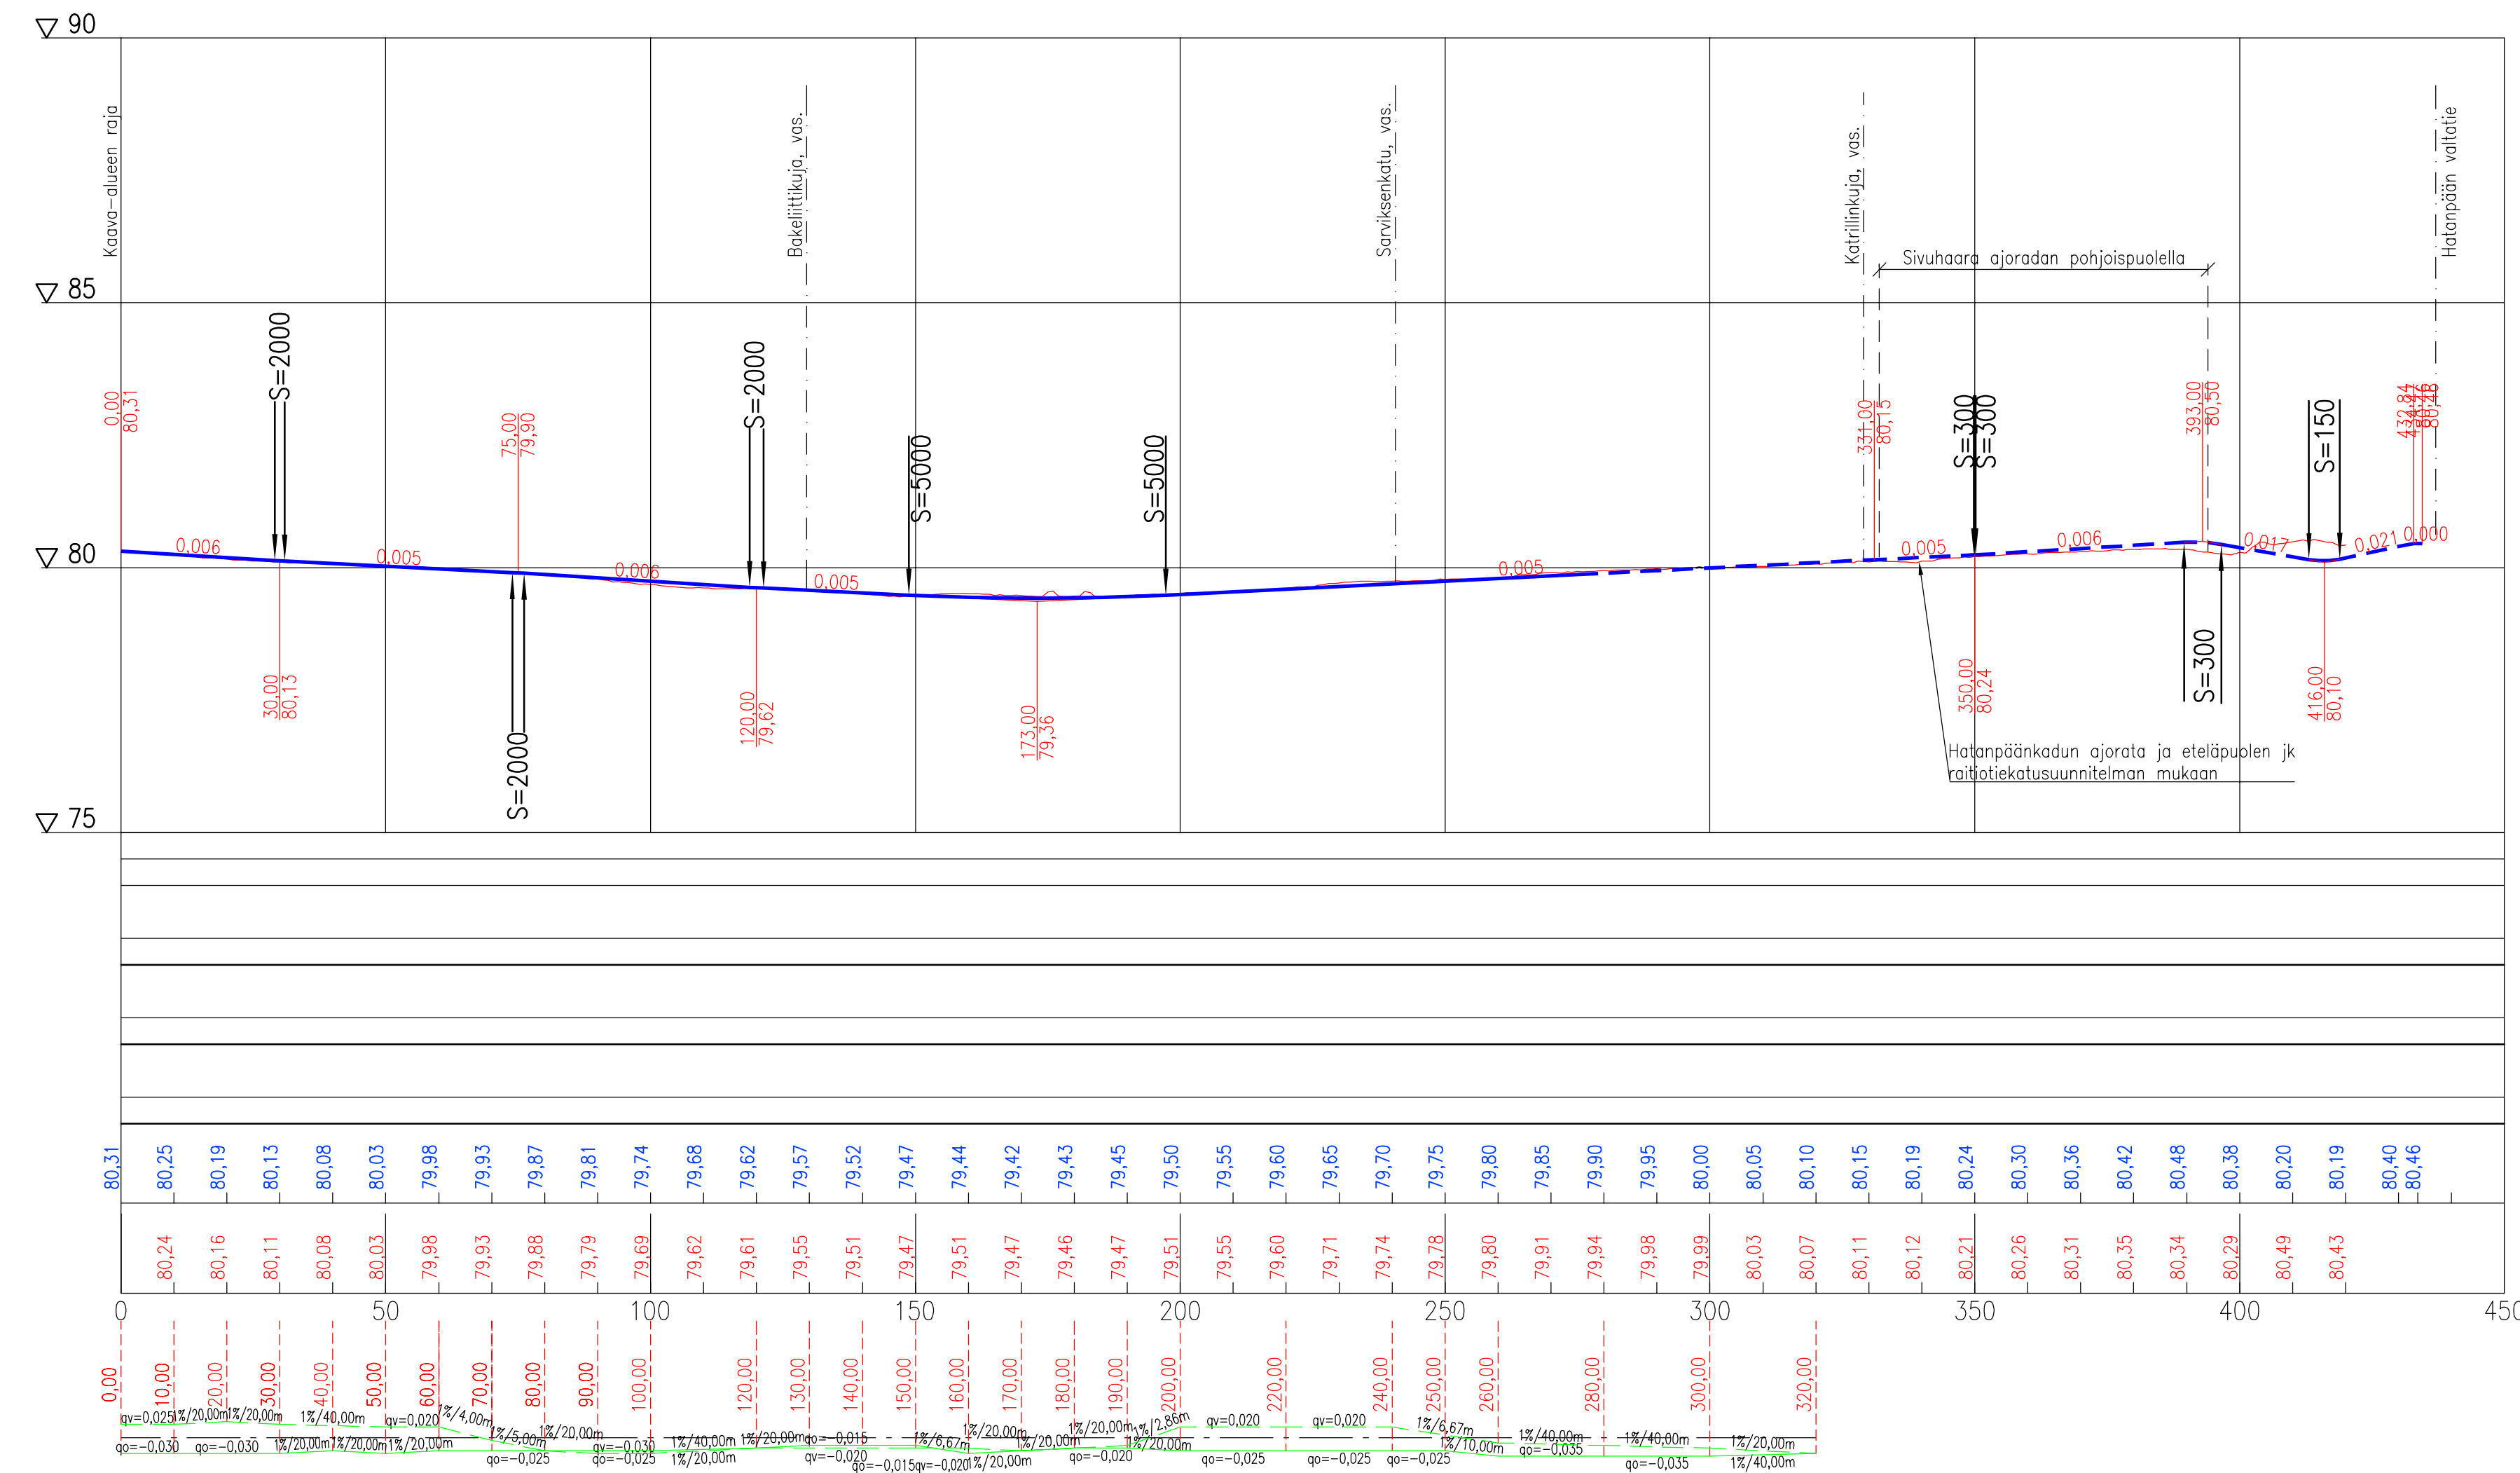

# Hatanpääkatu, sivuhaara

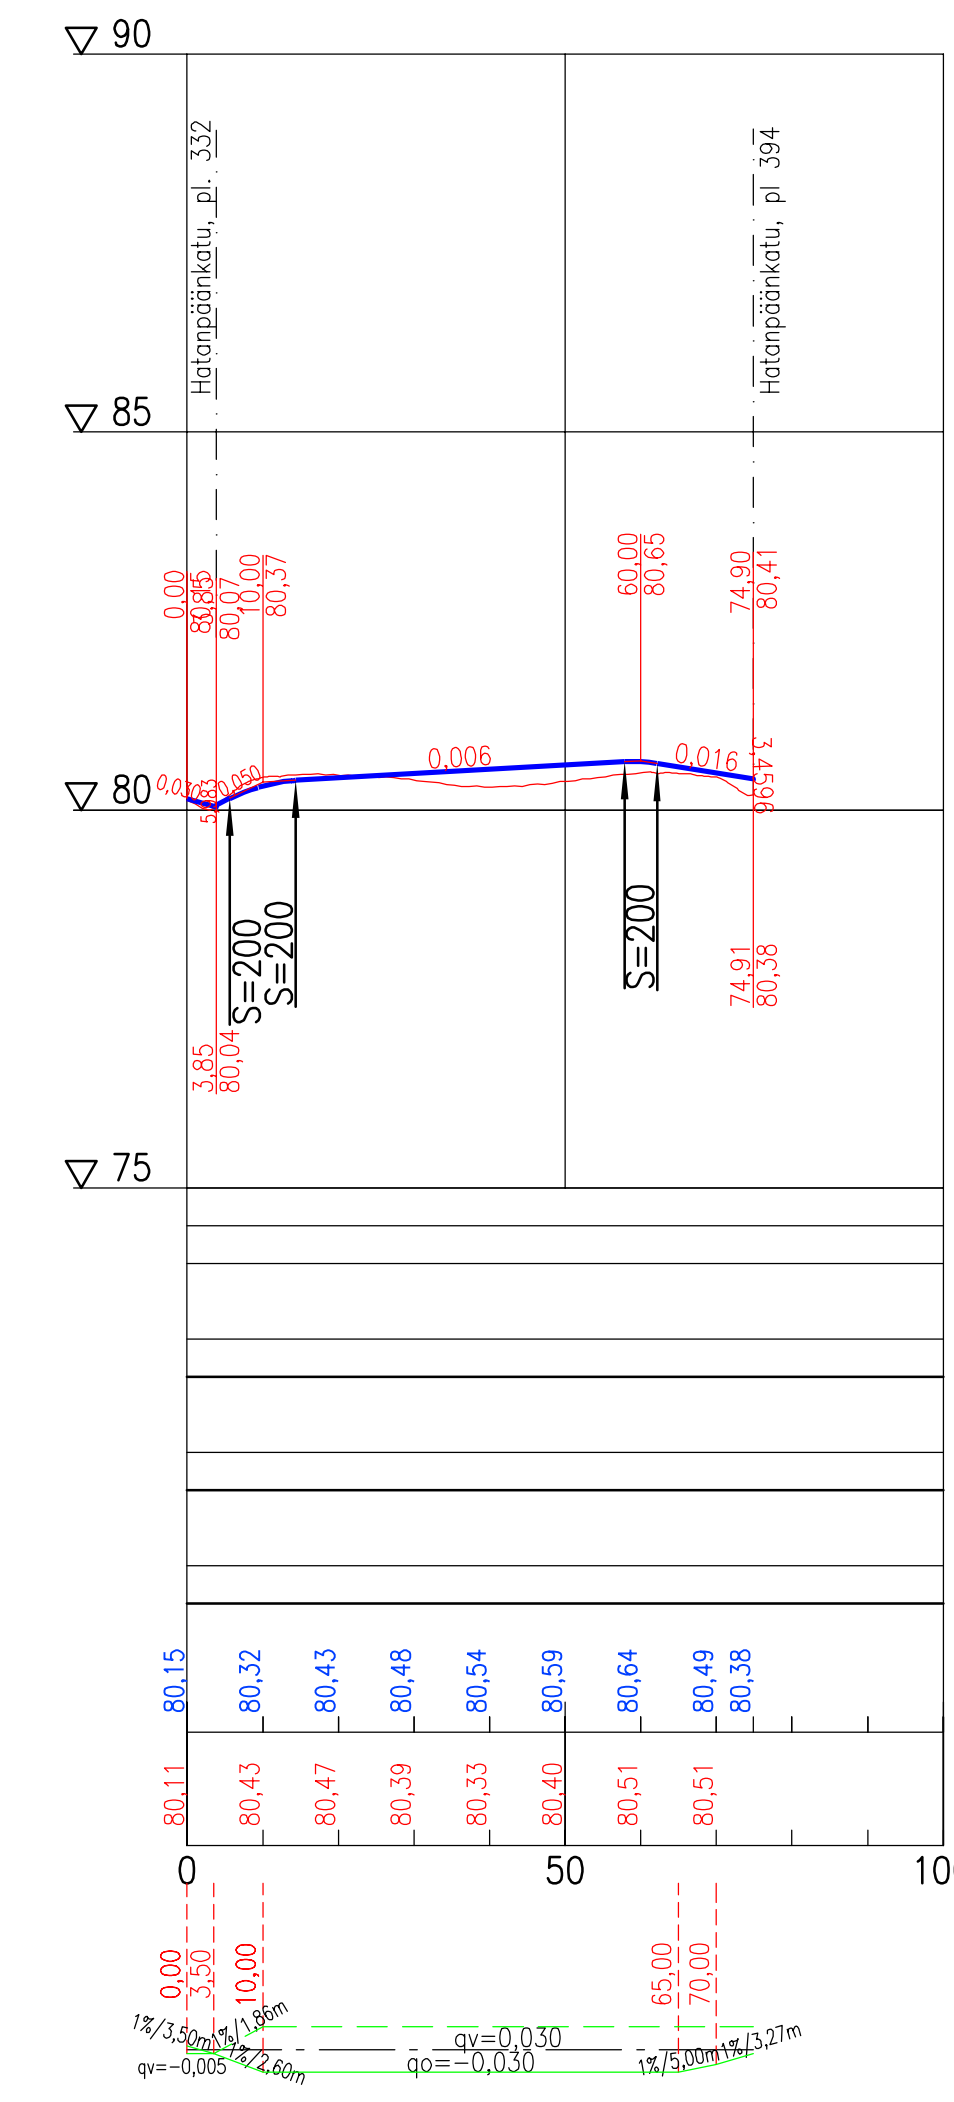

Tässä suunnitelmassa on käytetty ETRS-GK24/N2000 taso- ja korkeuskoordinaatistoa

 <b>TAMPEREEN KAUPUNKI</b> KAUPUNKIYMPÄRISTÖN PALVELUALUE		Diaarinumero: TRE:5224/10.03.02/2024	
		Tark. Liik.	
<b>HATANPÄÄKATU</b> POHJOISPUOLEN JALKAKÄYTTÄVÄ JA PYÖRÄTIE VÄLI: KAAVA-ALUEEN RAJA-HATANPÄÄN VALTATIE <b>XXII HATANPÄÄ</b>		Tark. Katu	Raija Tevaniemi
		Tark. Hule	-
KATUSUUNNITELMA PITUUSLEIKKAUKSET 1:1000/1:100		Tark. Geo	-
		Pvm.	2.12.2024
<b>Kuntatekniikan suunnittelu</b>		Piirt.	Anne Järvinen
		Suunn.	Petri Rantanen
		Tark.	
			Piir.n:o 1/22765/2