


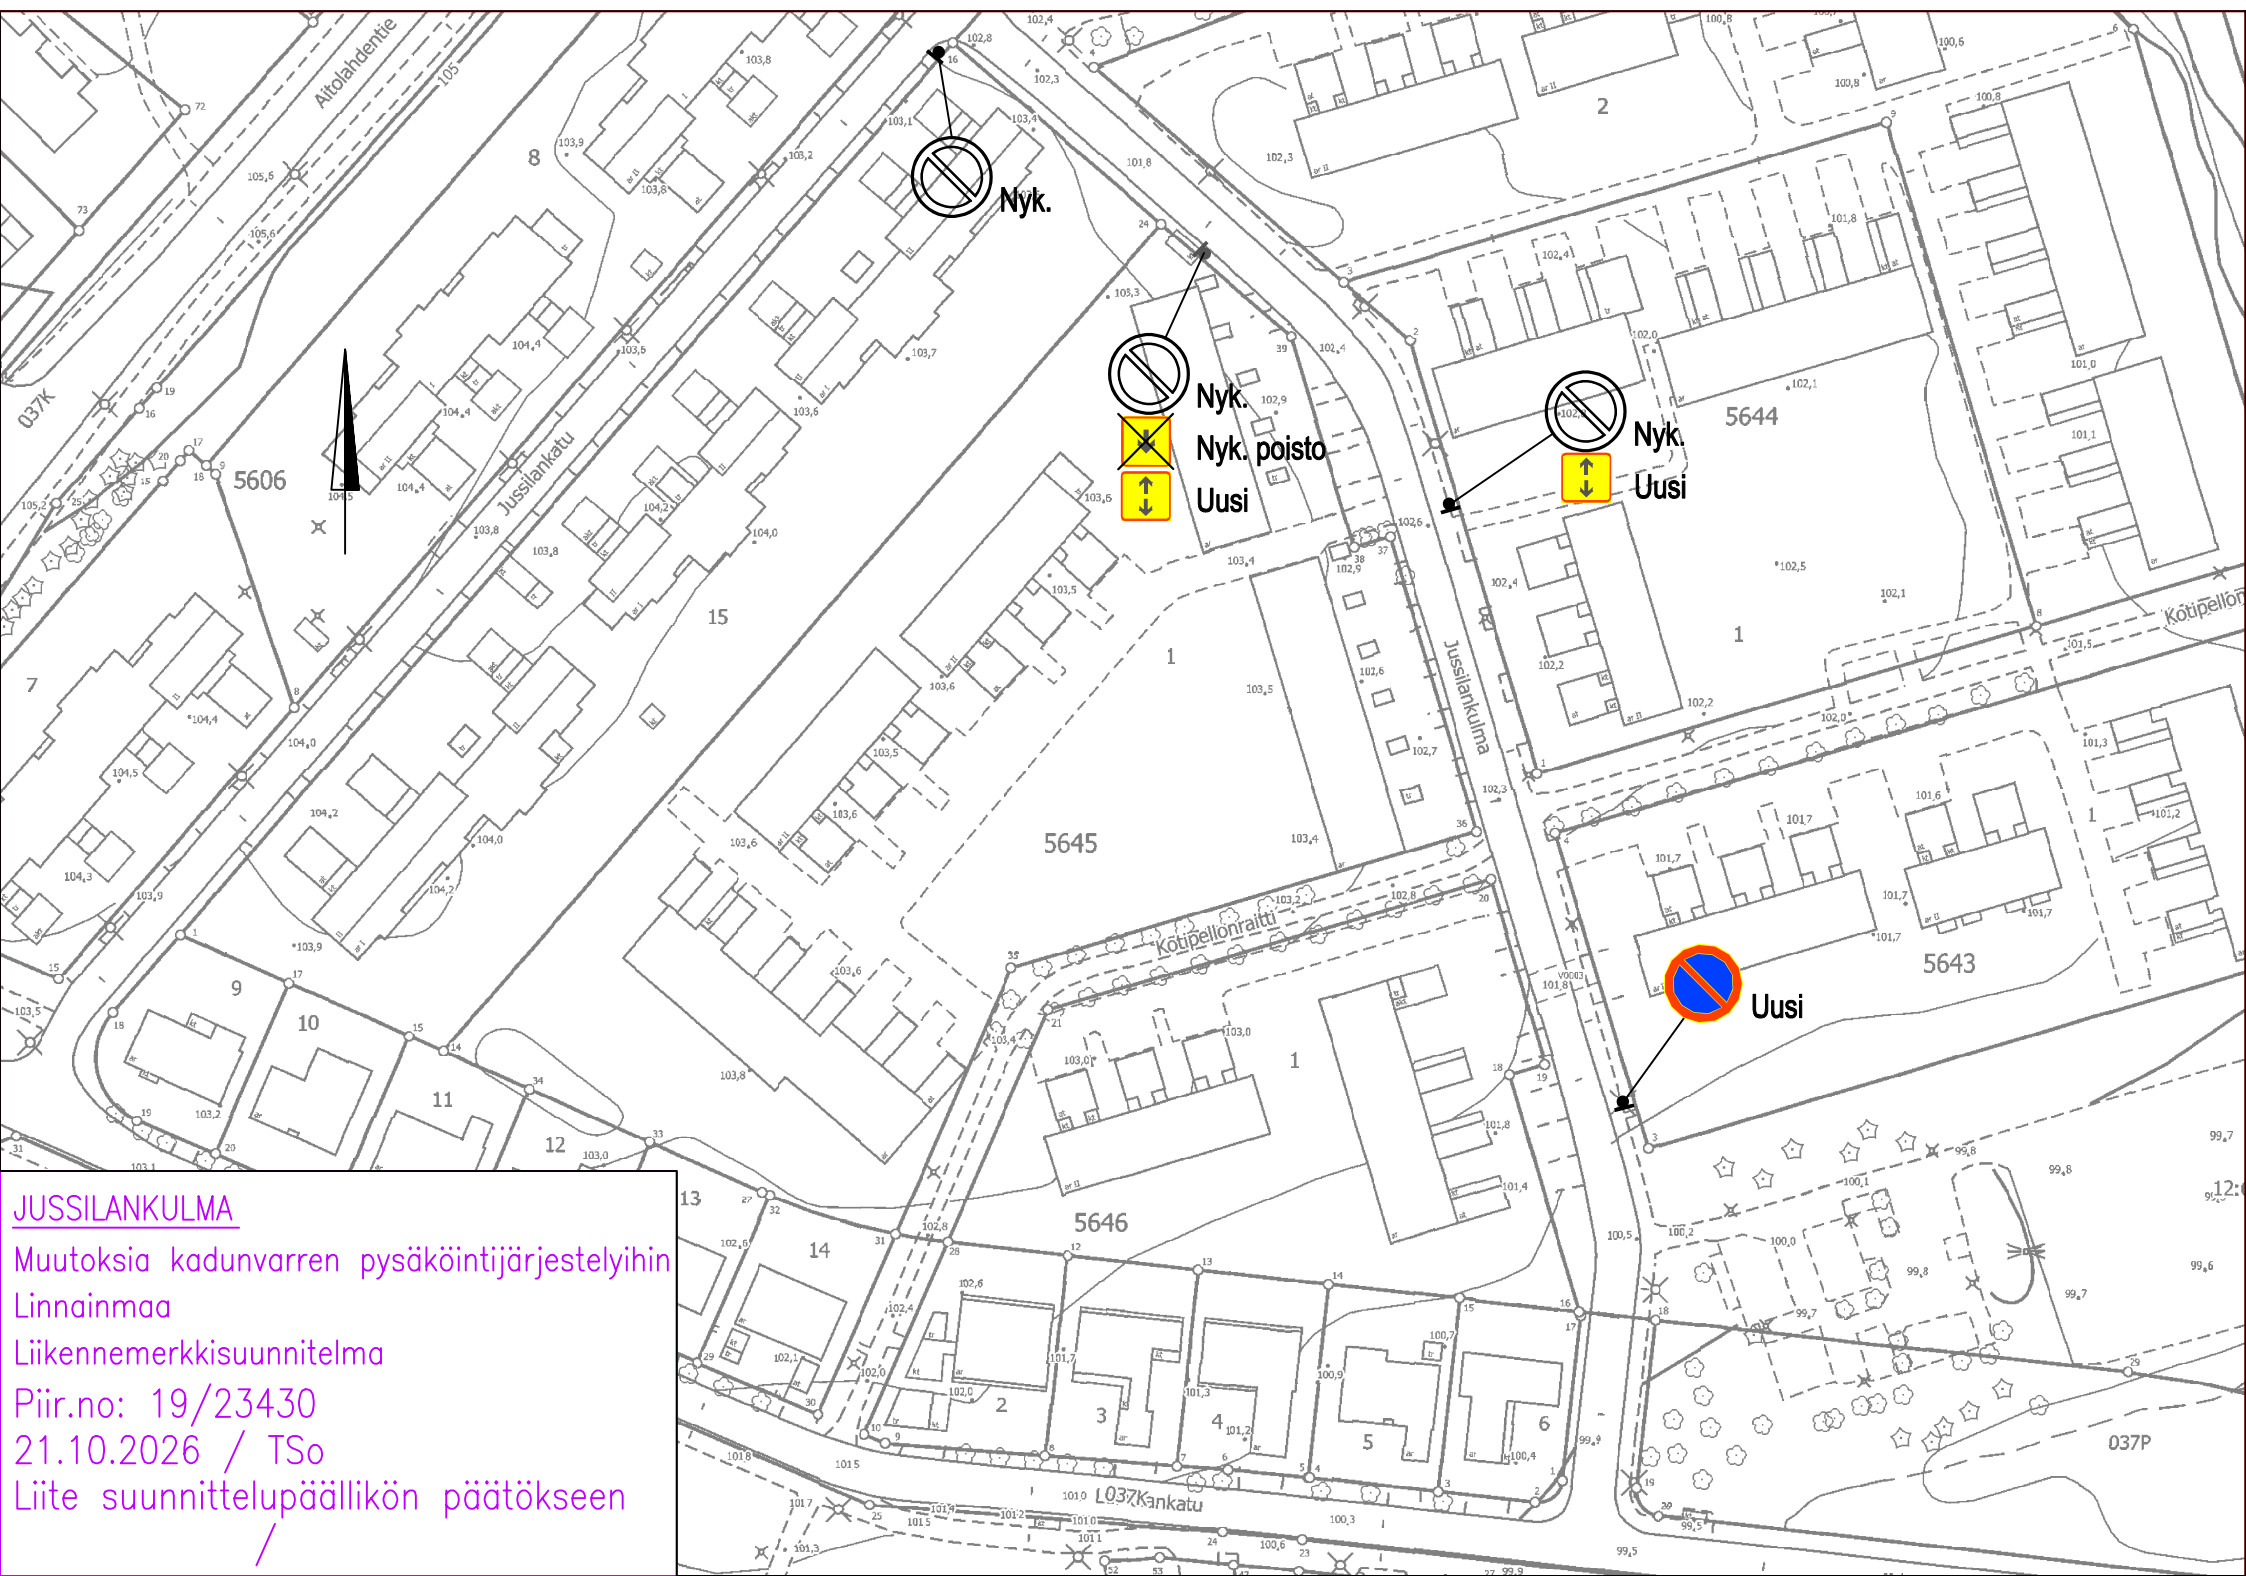

JUSSILANKULMA
Muutoksia kadunvarren pysäköintijärjestelyihin
Linnainmaa
Liikennemerkkisuunnitelma
Piir.no: 19/23430
21.10.2026 / TSo
Liite suunnittelupäällikön päätökseen
/