



26.2.2026

Alla oleva dokumentti on digitaalisesti allekirjoitettu. Allekirjoittajien ja dokumenttien tiedot

Dokumentti

Tonttijakokartta 9666.pdf

Tiedosto

aa70accfafb94e71bc6db23a07a1aabe05e7a57b3fe354c4c68623645024db7734c
093fbaf83b44dd580cce30e9209b7e2061bbc3ea0e811faa3c367a71ed347

Tarkistesumma

Allekirjoittajat

Jussi Petteri Syväjärvi

Nimi

Tunnistautumistapa: sähköposti, SMS-tunnistautuminen

Allekirjoitustapa: Genericoidc


26.2.2026

Päivämäärä

Dokumenttien aitouden varmentaminen

Prosessin luontihetkellä kaikista allekirjoitukseen liitetyistä dokumenteista on laskettu tarkistesumma SHA-512 algoritmilla. Varmennuslinkki ohjaa sivulle jossa voitte selvittää onko hallussanne oleva dokumentti sama joka prosessiin on alun perin liitetty ja se jonka olette allekirjoittaneet.

<https://turva.tampere.fi/verify.cgi?link=GrrGRCmup30uBO3dFx4GSNouzduz5ccv3Y4UzSUxApZvKV/xlS>

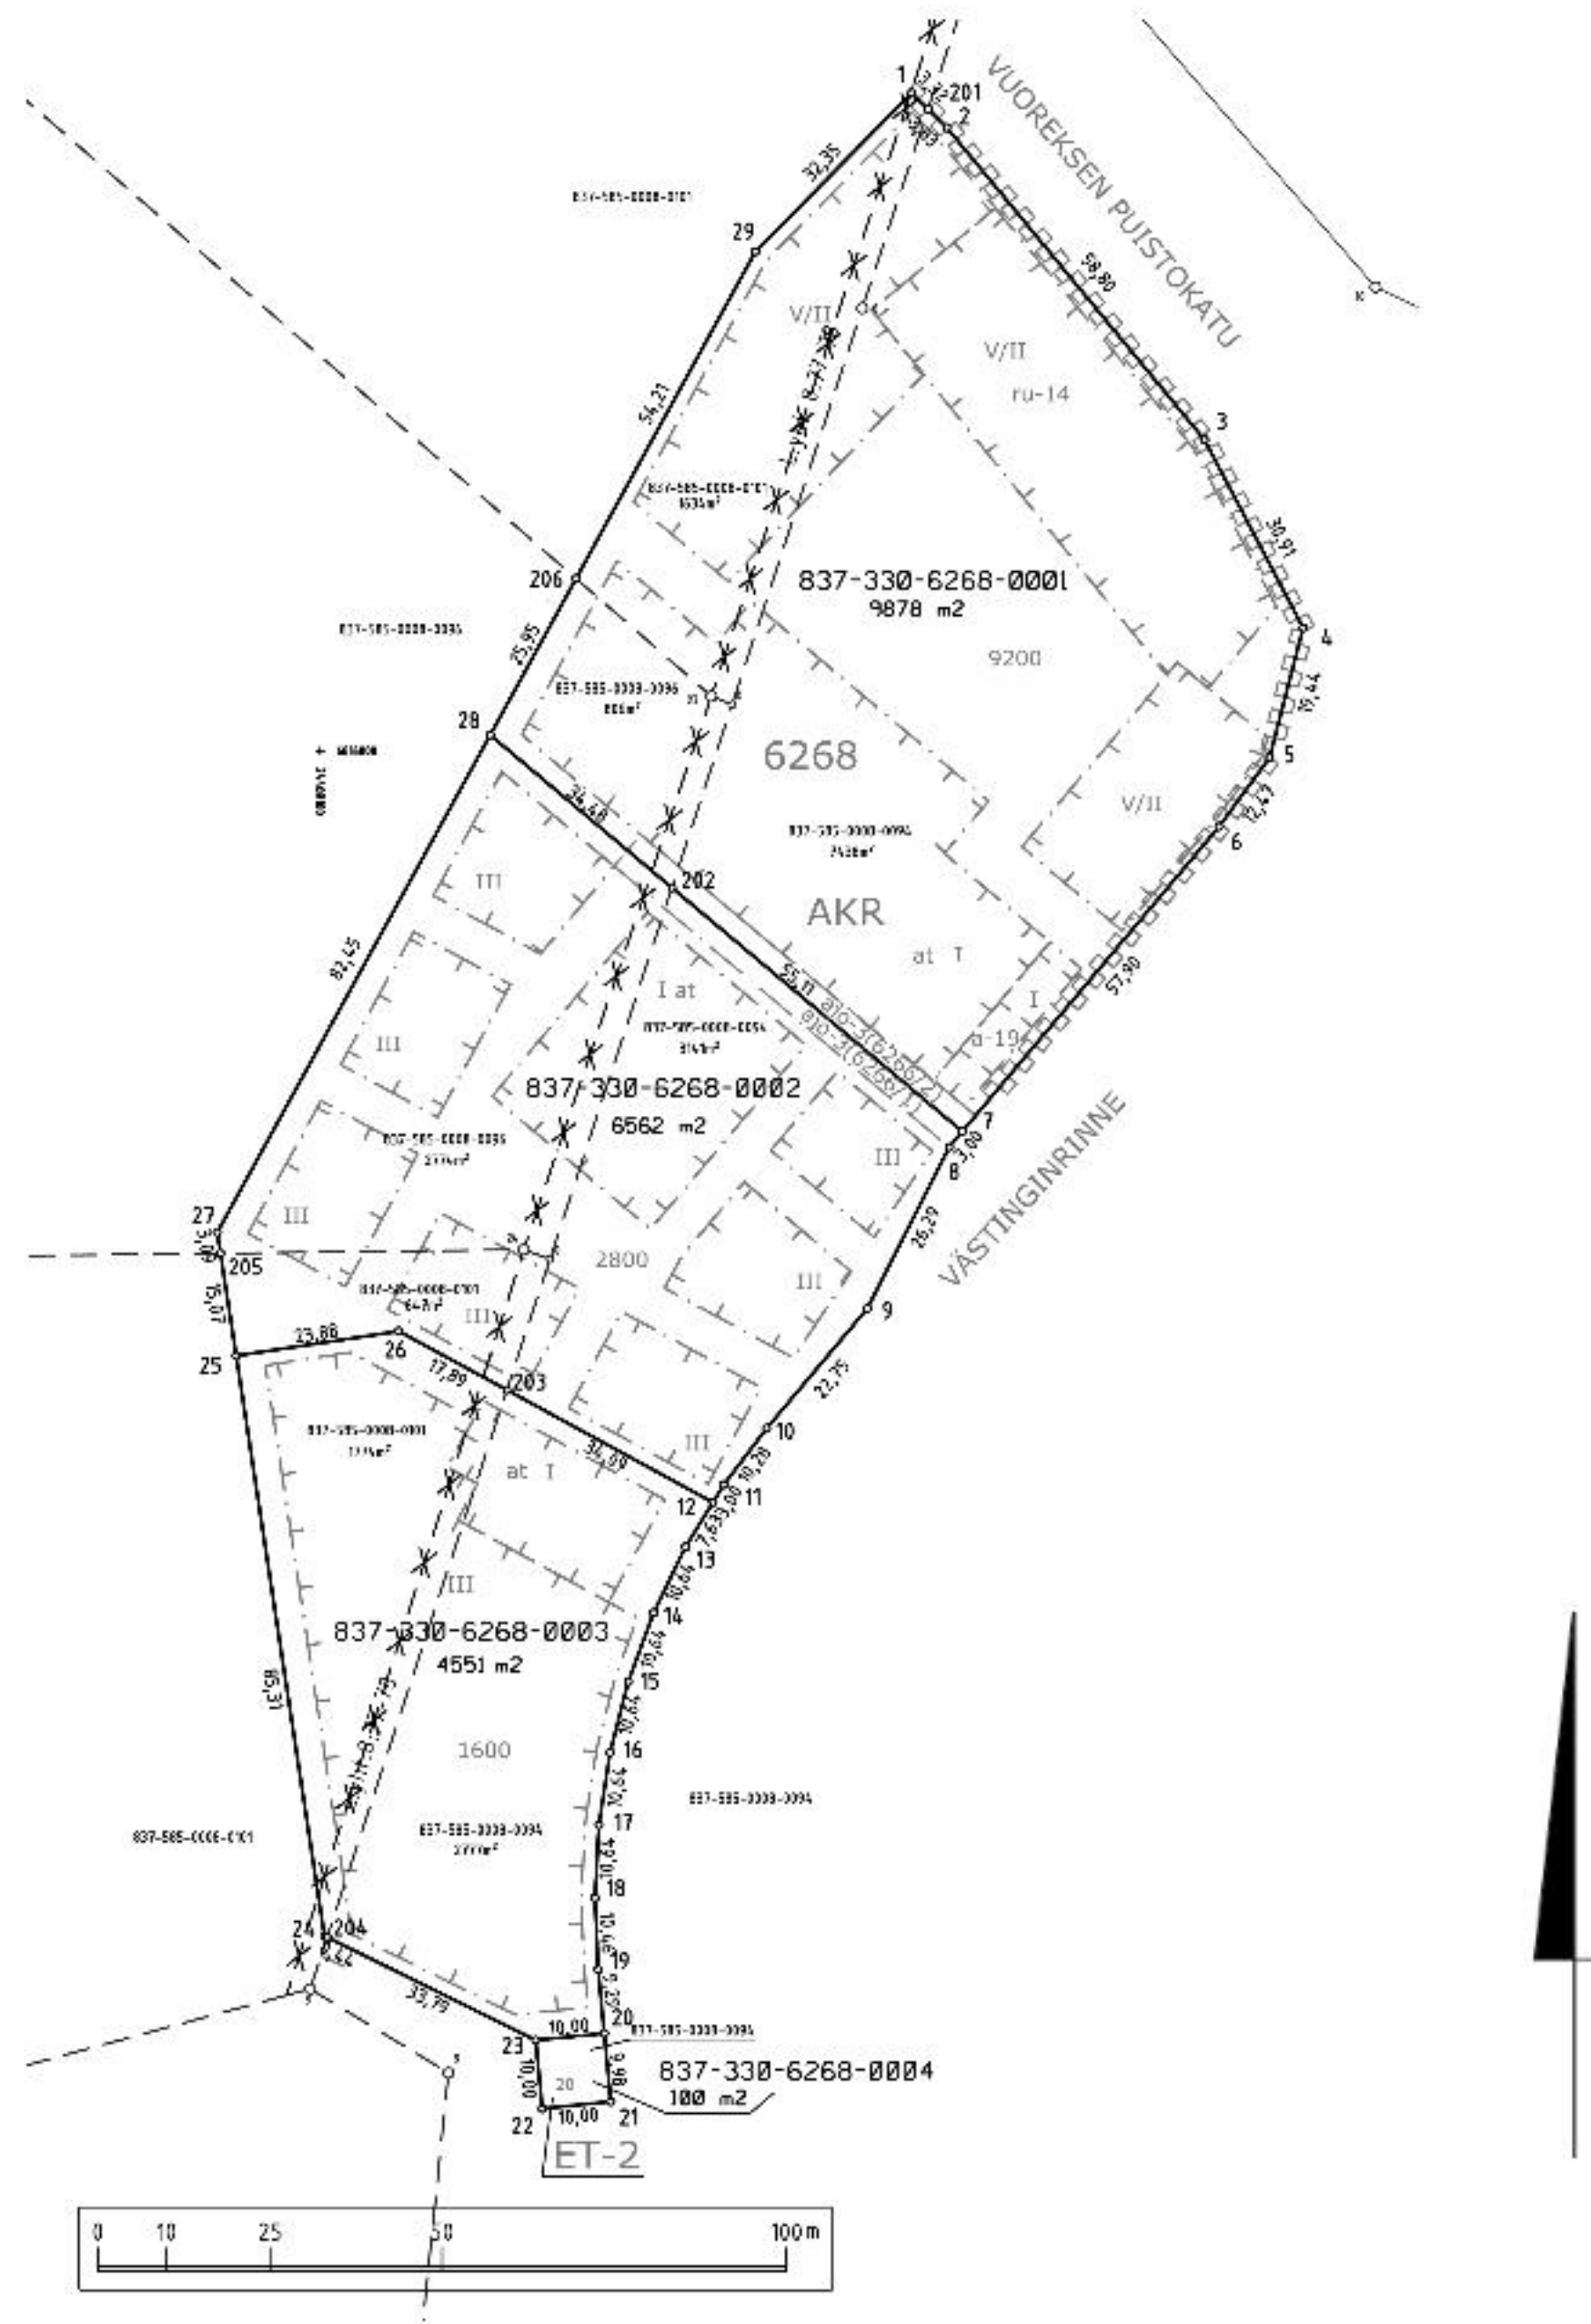

Kartalla ei ole näytetty maanalaisia johtoja.

KOORDINAATTILUETTELO
Koordinaatisto: EUREF-FIN (ETRS-GK24)

N:o	X	Y
1	6816095.650	24489185.905
2	6816090.630	24489191.001
3	6816045.252	24489228.398
4	6816017.876	24489242.753
5	6815999.056	24489237.869
6	6815988.987	24489230.519
7	6815944.665	24489193.264
8	6815942.369	24489191.333
9	6815918.915	24489179.457
10	6815901.502	24489164.821
11	6815893.309	24489158.614
12	6815890.755	24489157.047
13	6815884.247	24489153.056
14	6815874.672	24489148.420
15	6815864.685	24489144.755
16	6815854.385	24489142.097
17	6815843.871	24489140.473
18	6815833.249	24489139.899
19	6815822.801	24489140.371
20	6815813.550	24489141.251
21	6815803.616	24489142.195
22	6815802.584	24489132.249
23	6815812.539	24489131.302
24	6815827.711	24489100.621
25	6815912.048	24489087.795
26	6815915.638	24489111.405
27	6815929.999	24489085.066
28	6816002.307	24489124.688
29	6816072.605	24489163.207
201	6816093.318	24489188.273
202	6815980.122	24489151.081
203	6815907.074	24489127.115
204	6815827.517	24489101.013
205	6815926.943	24489085.530
206	6816025.063	24489137.157

TONTTIEN MUODOSTUMINEN

Kiinteistötunnus	Yht m2	Osa m2	Muodostajayksikkö
837-330-6268-0001	9878	7438 806 1634	837-585-0008-0094 837-585-0008-0096 837-585-0008-0101
837-330-6268-0002	6562	3141 2774 647	837-585-0008-0094 837-585-0008-0096 837-585-0008-0101
837-330-6268-0003	4551	2777 1774	837-585-0008-0094 837-585-0008-0101
837-330-6268-0004	100	100	837-585-0008-0094

ERILLINEN TONTTIJAKO N:o 9666	TAMPERE, 837
Asemakaava N:o 8587 14.06.2021	Lahdesjärvi, 330
	Kortteli 6268
Pohjakartan hyväksyi ja tonttijaon laati 24.2.2026	Tulevat tontit:
Jussi Syväjärvi Toimitusinsinööri Allekirjoitettu sähköisesti	837-330-6268-1 837-330-6268-2 837-330-6268-3 837-330-6268-4
Kaupungingeodeetti hyväksynyt 26.02.2026 § 6	
Hanke N:o 260088	