LAAJENNUS

Olemassa oleva autotalli puretaan ja tilalle rakennetaan uusi, isompi autotalli, jossa varasto ja jätekatos.

Olemassa oleva saunarakennus ja terassi puretaan, tilalle rakennetaan 2-kerroksinen osa, jossa saunatilat, takkahuone ja makuuhuone.

Lisätty puolilämmin terassi.

Muutetaan olemassa olevan asuinrakennuksen katto aumakatoksi, bitumihuopakatteella.

Muutataan olemassa olevan asuinrakennuksen vedenpoisto ulkoiseksi vedenpoistoksi.

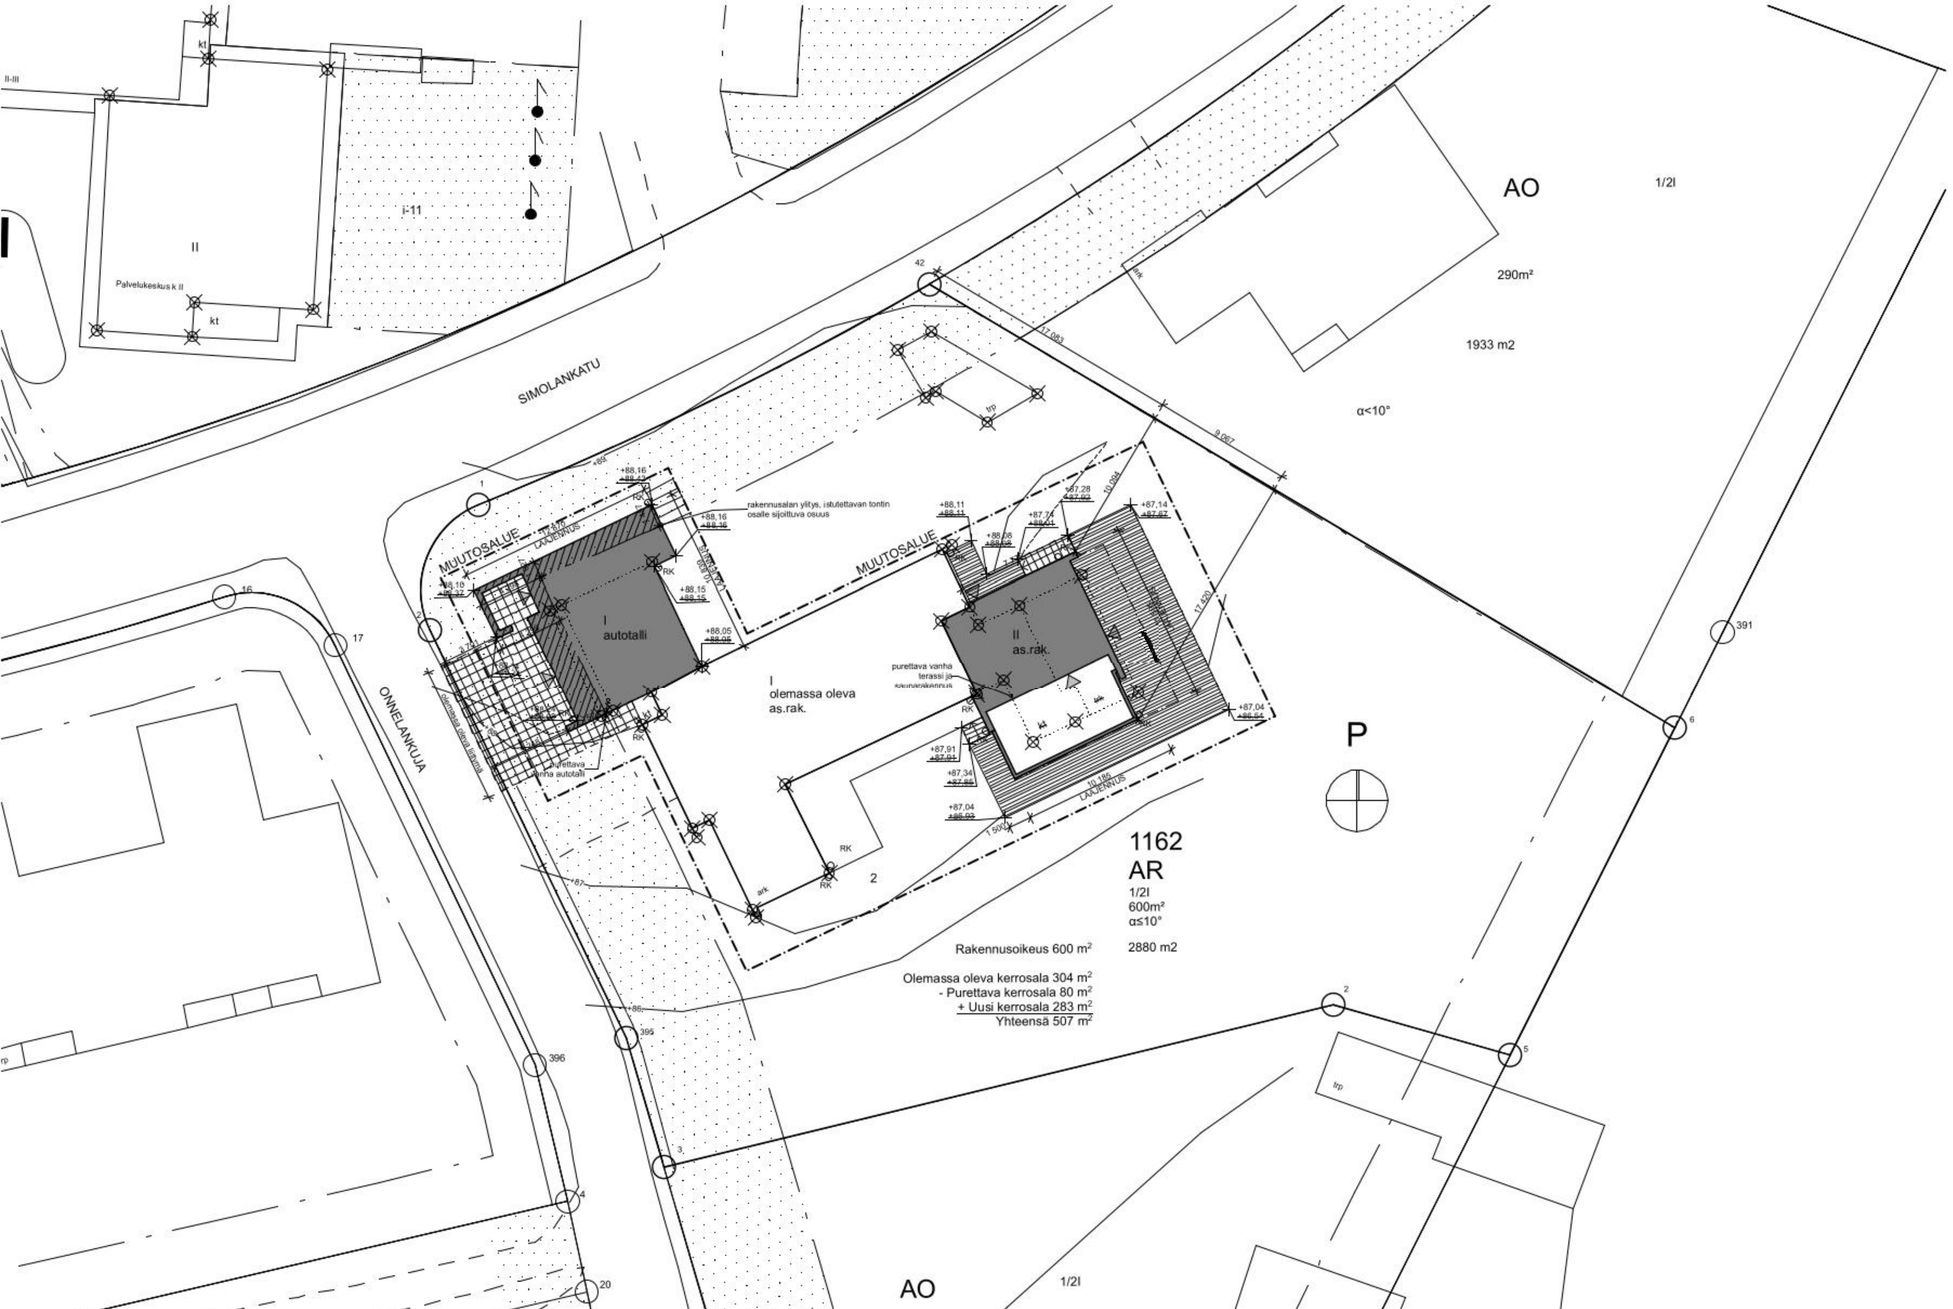

Korkeusjärjestelmä N2000

Kaupunginosa/Kylä	Kortteli/Tila	Tontti/Rnro	Viranomaisten merkintöjä
Kaarila	1162	2	
Rakennuksen numero/Rakennustunnus			
Rakennustoimenpide Laajennus		Piirustuslaji Pääpiirustukset	Juokseva nro
Rakennuskohde Onnelankuja Onnelankuja 33270 Tampere		Piirustuksen sisältö Asemapiirros	Mittakaava 1:200
Suunnittelijan yhteystiedot: yritys, osoite ja puhelinnumero Arkkitehtuuritoimisto Taso Oy Vuorikatu 3 33100 Tampere 044330833		Piirustuksen ID 01	Muutos
Vastuullinen suunnittelija: nimi, tutkinto, allekirjoitus ja päiväys 17.10.2026 Maija Tolmunen arkkit. SAFA		Suunnitteluala AR	

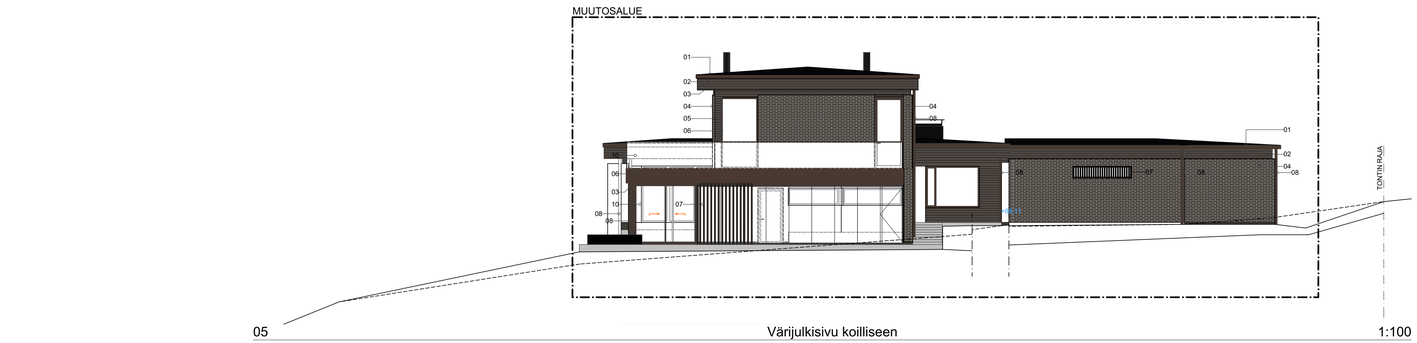

05 Värijulkisivu koilliseen 1:100

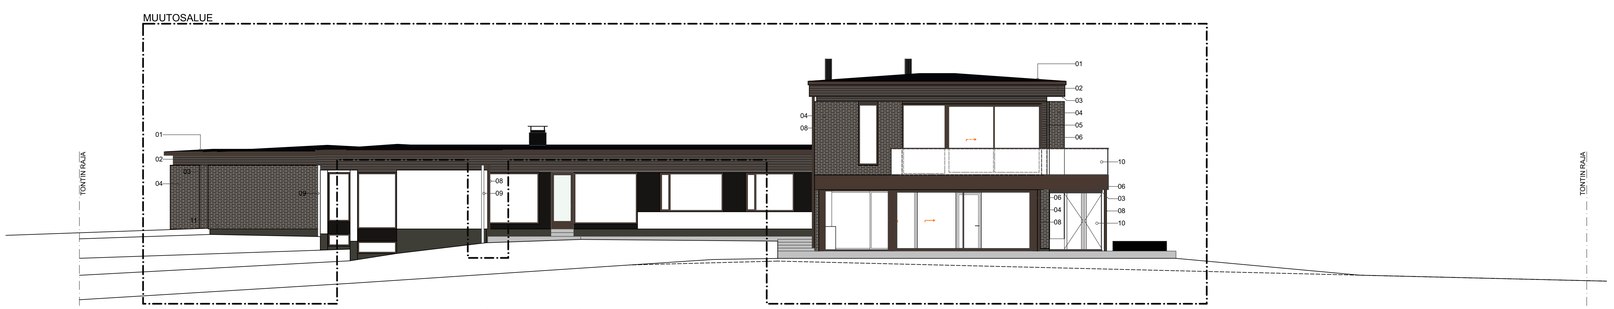

05 Värijulkisivu kaakkoon 1:100

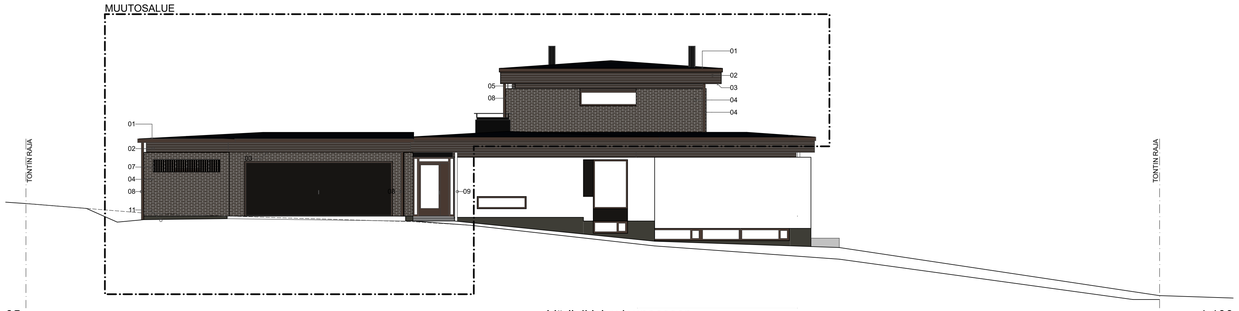

05 Värijulkisivu lounaaseen 1:100

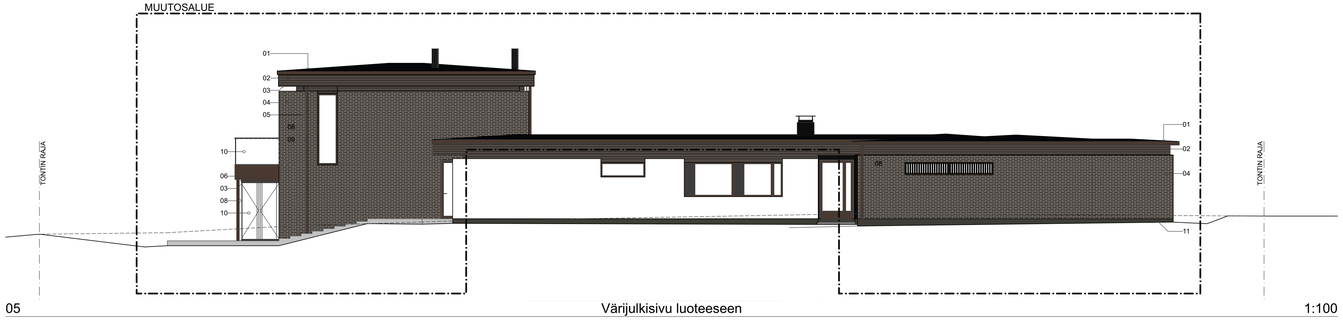

05 Värijulkisivu luoteeseen 1:100

LAAJENNUS

Olemassa oleva autotalli puretaan ja tilalle rakennetaan uusi, isompi autotalli, jossa varasto ja jätekatos.

Olemassa oleva saunarakennus ja terassi puretaan, tilalle rakennetaan 2-kerroksinen osa, jossa saunatilat, takkahuone ja makuuhuone.

Lisätty puolilämmin terassi.

Muutettu olemassa olevan asuinrakennuksen katto bitumihuopakatetuksi aumakatoksi.

Muutettu olemassa olevan asuinrakennuksen vedenpoisto ulkoiseksi vedenpoistoksi.

01 Vesikate, bitumihuopakate, musta
02 Räystään puuosat, peittomaalattu, tumman ruskea, kuten olemassa olevat puuosat
03 Katosten alapinnat, kuultokäsitelty puu, kuten olemassa olevat räystäät

04 Julkisivuverhous, sileä tiililaatta, 285x60 cm, mustanharmaa, saumat tumman harmaat
05 Julkisivuverhous, puu, peittomaalattu, tumman ruskea, kuten olemassa olevat puuosat
06 Ikkunoiden ja ovien puitteet ja karmit, tumman ruskea, RR32
07 Puupilarit ja rimoitukset, peittomaalattu, tumman ruskea, kuten olemassa olevat puuosat
08 Talotikas, syöksytorvet, teräspilarit, kattoturvatuotteet, räystäskourut, tumman ruskea, RR32
09 Syöksytorvet valkoisen rappauksen kohdalla, valkoinen, RR20

10 Lasikaide, kirkas
11 Sokkelihierto, tumman harmaa, tiilisauman sävyyn

Korkeusjärjestelmä N2000

Kaupunginosa/Kylä Kaarila	Kortteli/Tila 1162	Tontti/Rnro 2	Viranomaisten merkintöjä
Rakennuksen numero/Rakennustunnus			
Rakennustoimenpide Laajennus		Piirustuslaji Pääpiirustukset	Jukseva nro
Rakennuskohde Onnelankuja Onnelankuja ■ 33270 Tampere		Piirustuksen sisältö Värijulkisivut	Mittakaava 1:100
Suunnittelijan yhteystiedot: yritys, osoite ja puhelinnumero Arkkitehtuuritoimisto Taso Oy Vuorikatu 3 33100 Tampere 044330833		Piirustuksen ID 05	Muutos
Vastuullinen suunnittelija: nimi, tutkinto, allekirjoitus ja päiväys 21.4.2026 Maija Tolmunen arkkit. SAFA		Suunnittelualа AR	