



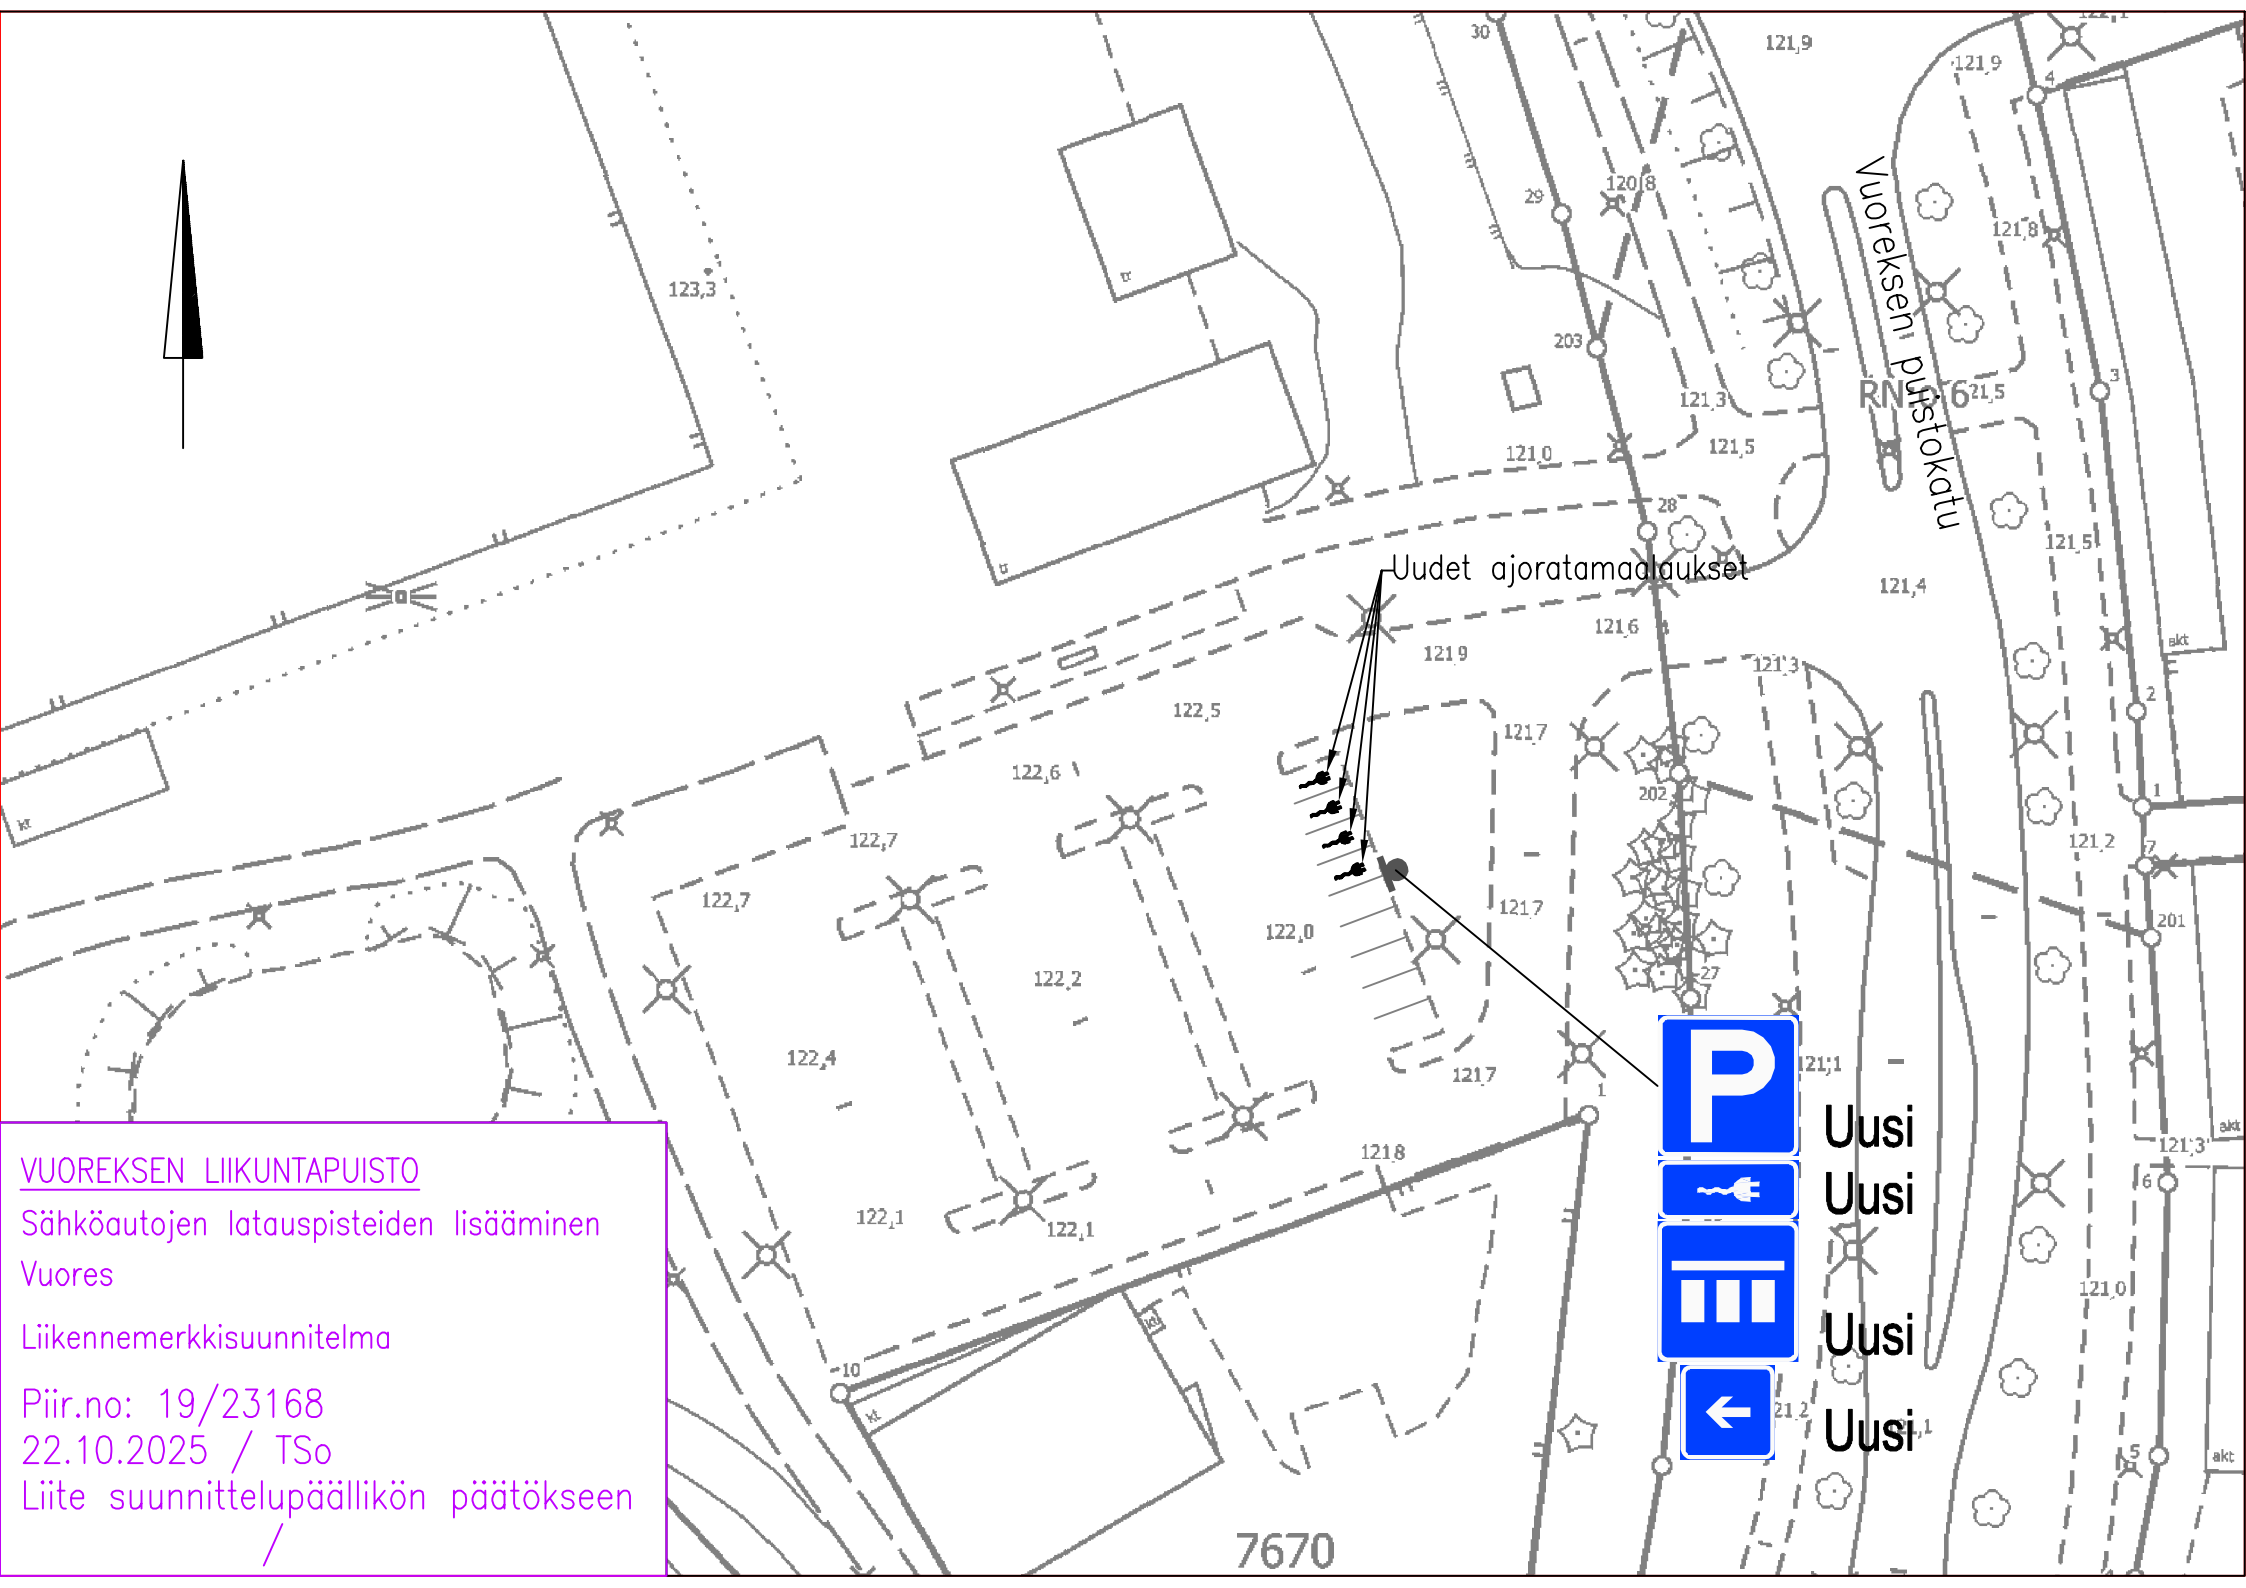

Uudet ajoratamaaukukset

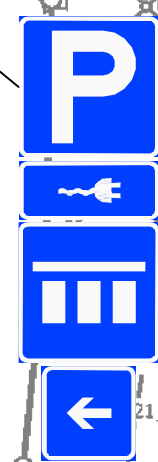

Uusi
Uusi
Uusi
Uusi

VUOREKSEN LIIKUNTAPUISTO
Sähköautojen latauspisteiden lisääminen
Vuores
Liikennemerkkisuunnitelma
Piir.no: 19/23168
22.10.2025 / TSo
Liite suunnittelupäällikön päätökseen

7670