



LEIVONPUISTON LEIKKIPAIKAN YLEISSUUNNITELMA 1:200

ASEMAPIIRROS 1:200

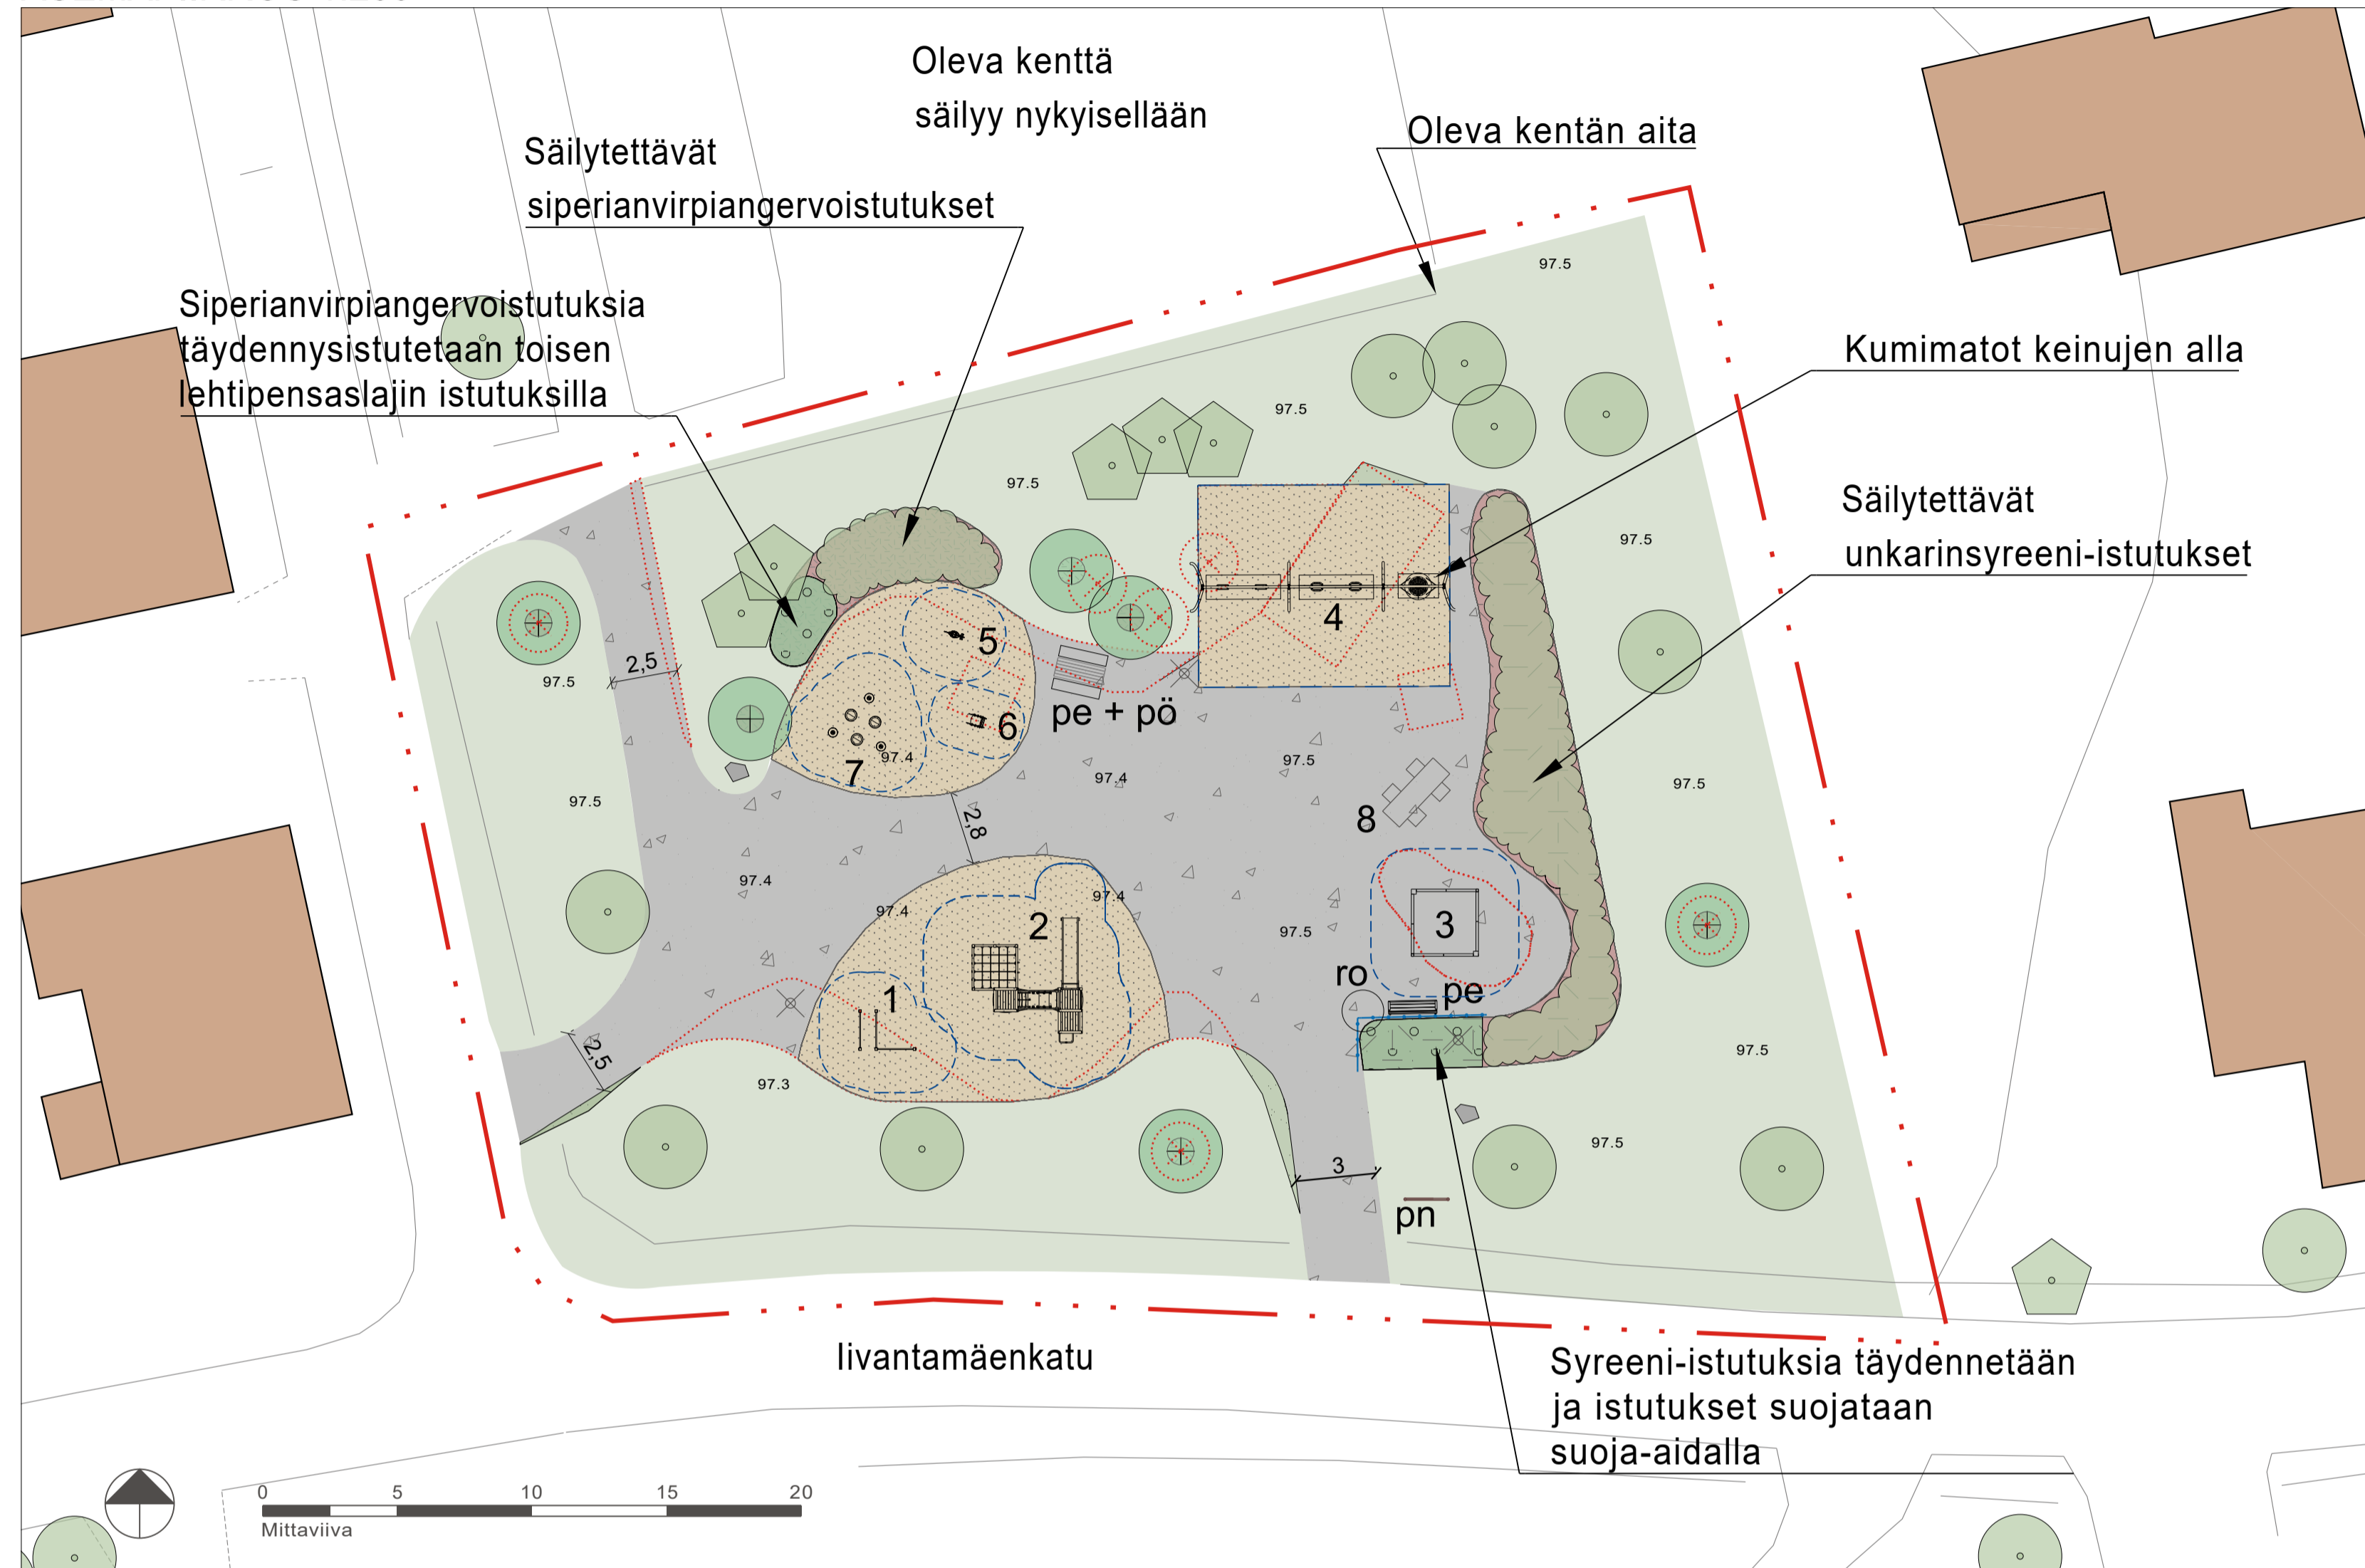

MERKINTÖJEN SELITYKSET

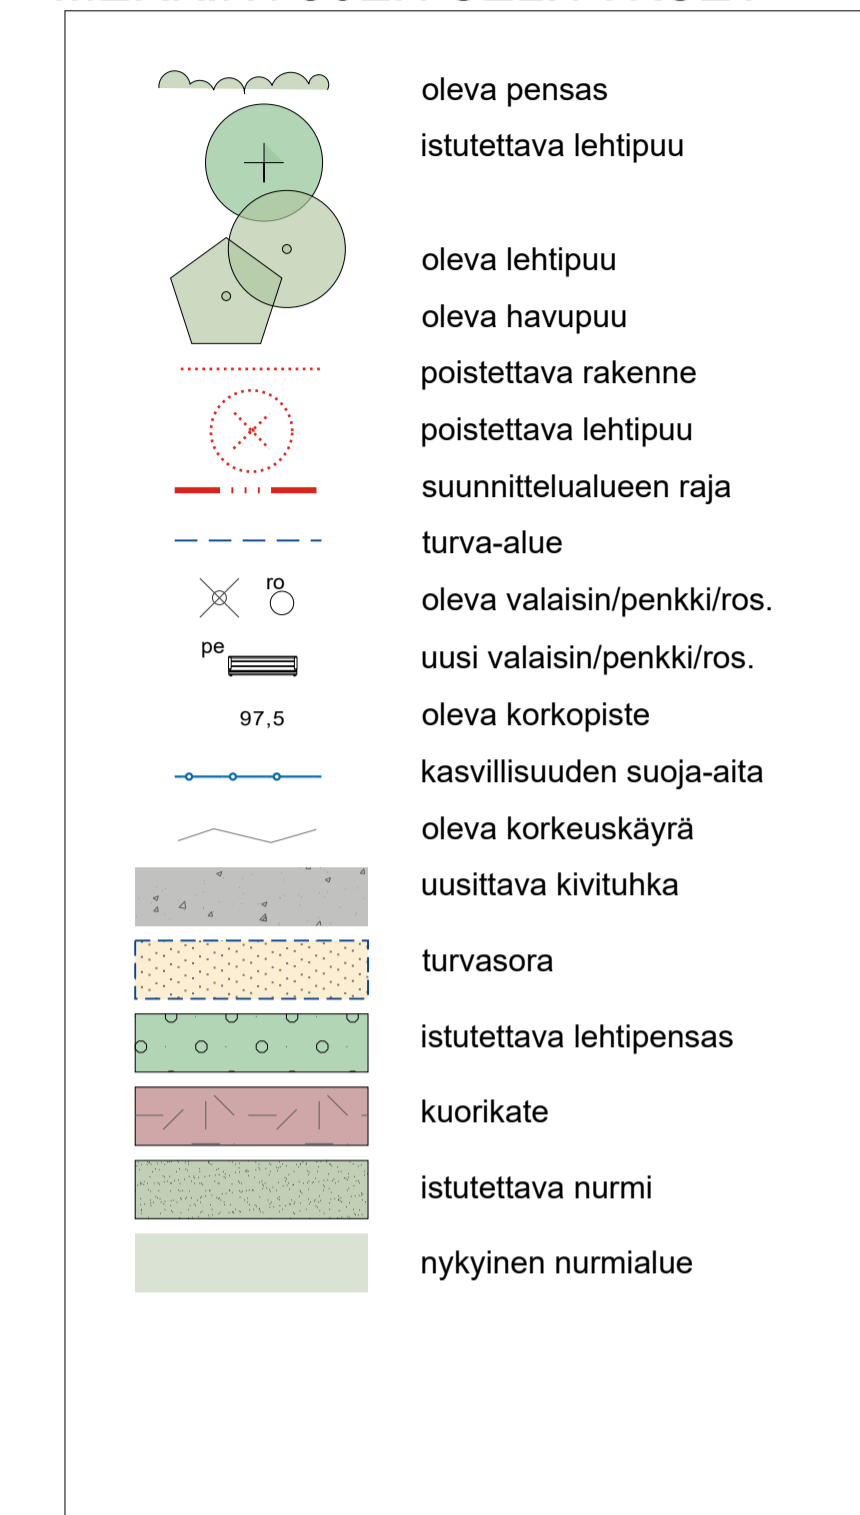

SUUNNITELMASELOSTUS

Leivonpuiston leikkipaikka on Vuohenojan kaupunginosassa sijaitseva lähileikkipaikka. Leikkikenttä on osa Leivonpuiston pohjoista puolta, jolla sijaitsee myös Leivonpuiston kenttä. Puiston pohjoisen ja eteläisen puolen erottaa livantamäenkatu. Eteläisellä puolella puistoa sijaitsee lentopallokenttä.

Uuden suunnitelman tavoitteena on monipuolistaa välinevalikoimaa laajemmalle ikäryhmälle, sillä puiston nykyiset välineet palvelevat parhaiten pienimpiä leikkijöitä. Uudet välineet tarjoavat paremmin mahdollisuuksia myös kiipeilyyn ja tasapainoiluun. Tavoitteena on lisäksi vahvistaa puiston olemassa olevaa kasvillisuutta ja sen ilmettä.

Leikkipaikan välineet uusitaan lähes kokonaan. Nykyisistä välineistä puistoon jää pölliauto, joka kunnostetaan. Keinut vaihdetaan uusiin niin että puistossa on kaksi lauta- ja turvaistuina sekä niin sanottu linnunpesäkeinu, joka soveltuu kaikenikäisille. Vanhat jousikeinut vaihdetaan uusiin ja näiden yhteyteen tulee karuselleista ja tasapainonapeista koostuva tasapainoiluväline. Leikkipaikan livantamäenkadun vastaiselle laidalle tulee sekä kuntoilu- että kiipeilyteline. Kiipeilyteline sisältää useita kiipeilymahdollisuuksia, voimistelurenkaat sekä liukumäen. Kuntoilutelineessä taas on leuanvetotanko sekä dippitangot. Myös hiekkalaatikko uusitaan ja sen paikka siirtyy syreeniaidan suojiin.

Leikkipaikkaa ympäröivistä koivuista kolme on huonokuntoisia, minkä vuoksi ne joudutaan kaatamaan. Koivujen tilalle istutetaan uudet lehtipuut. Lisäksi aiempaa kattavampien keinujen tieltä kaadetaan kolme pieneksi jäänyttä omenapuuta. Omenapuiden tilalle istutetaan kolme uutta pikkupuuta, joista yksi on pensasistutusten toisella puolella. Uusissa puuistutuksissa suositaan Mustilan lajistoa puulajikokeen mukaisesti. Muutoin leikkipaikan kasvillisuus säilyy pitkälti samana, mutta pienin kohennuksin. Unkarinsyreeniaitaa täydennysistutetaan livantamäenkadun sisäänkäynnin vierestä ja kohta suojataan suoja-aidalla. Siperianvirpiangervo-istutuksia taas jatketaan toisella lehtipensaslajilla.

Puiston vanhat penkit korvataan yhdellä uudella penkillä sekä piknikpöytäryhmällä, jotka on sijoitettu pienten lasten välineiden yhteyteen. Säilyvä roska-astia sijoittuu suunnitelmassa livantamäenkadun sisäänkäynnille. Valaisimet säilyvät yhtä lukuun ottamatta ennallaan. Uusien keinujen alle jäävää valaisinta siirretään etelää kohti kivituhalle.

Leikkipaikka kunnostetaan Tampereen kaupungin leikkipaikka- ohjelmassa määriteltyjen tavoitteiden mukaisesti. Kunnostustyöt on tarkoitus tehdä vuonna 2023.


HUOM! Puiden, istutusten, toimintojen, kalusteiden ja varusteiden sijaintipaikat, mallit ja määrät ovat ohjeelliset ja ne tarkentuvat rakennussuunnittelun aikana.

VÄLINELUETTELO:

- Uudet välineet**
1. Dippi ja leuanveto, Lappset, 175014 1 kpl
 2. Tornikiipeilyteline, 137132M, Lappset, (4+) 1 kpl
 3. Hiekkalaatikko, 2,5 m x 2,5 m, Sarka 1 kpl
 4. Yhdistelmäkeinu, Leikkiset, (taaperot, lapset, koululaiset) 1 kpl
 5. Jousikeinu jousiperhosentoukka, Leikkiset, NA602, (taaperot, lapset) 1 kpl
 6. Jousikeinu leppäkerttu, Kompan, M168, (1+) 1 kpl
 7. Union, Lappset, 220037, (2+) 1 kpl
- Säilyvät välineet**
8. Kunnostettava pölliauto 1 kpl

- Kalusteet**
- pe + pö Piknik-pöytä, selkänojalla, Hansa, punainen, Lappset, NF2593 1 kpl
- pe Penkki, selkä- ja käsinojallinen, Scandinavia, Lappset, NF2301M 1 kpl
- ro Roska-astia, Lehtovuori Oy City 60, RAL 6005 (säilyvä) 1 kpl
- pn Puiston nimikyltti 1 kpl


PUISTON VARUSTEET

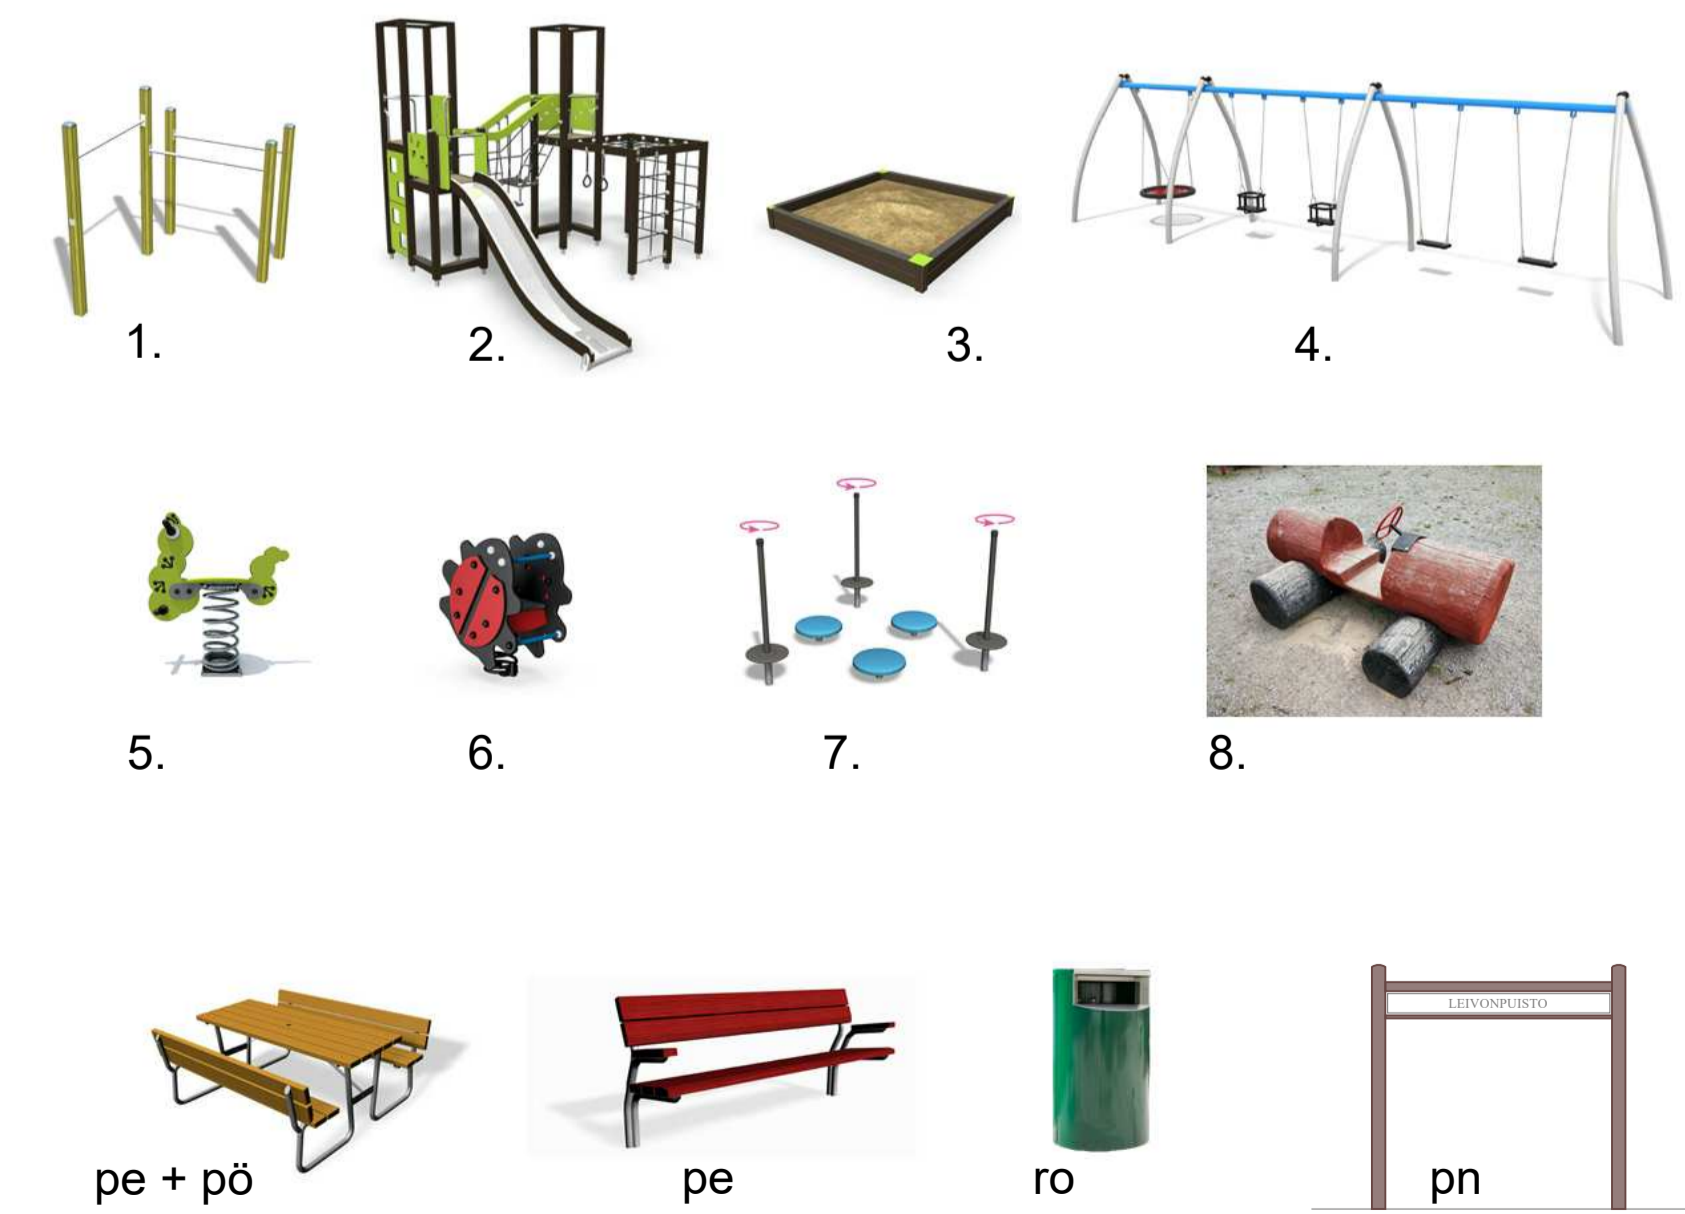

KUNNOSSAPITOLUOKITUS

Leikkipaikka on toimintaviheraluetta, jonka kunnossapitoluokitus on R2. Kunnossapito painottuu rakenteiden, varusteiden, pinnoitteiden, kalusteiden ja laitteiden käytettävyyden ja turvallisuuden varmistamiseen. Leikkipaikkaa ympäröivät nurmi- ja pensasalueet ovat käyttöviheralueita, joiden kunnossapitoluokka on R3. Kasvillisuuden hoidon tavoitteena on monipuolinen, viihtyisä, turvallinen, käyttäjäystävällinen ja toimiva viheralue.

SIJAINKARTTA

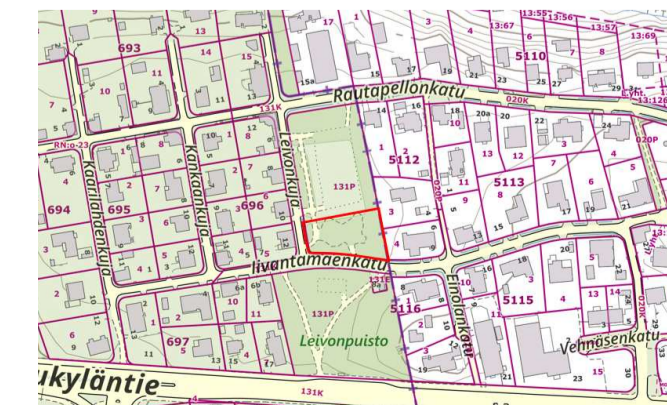

Tässä suunnitelmassa on käytetty ETRS-GK24/N2000 taso- ja korkeuskoordinaatistoa

TAMPERE KAUPUNKIYMPÄRISTÖN PALVELUALUE		Kaupunkiympäristön suunnittelu	
LEIVONPUISTO		Piirt.	Lotta Lipsanen
VUOHENOJA		Suunn.	Lotta Lipsanen
YLEISSUUNNITELMA		Tark.	Milja Nuutila
ASEMAPIIRUSTUS 1:200		Hyv.	Marika Viinanen
		Pvm.	7.10.2022
Viheralueet ja hulevedet	Muutos pvm. Korvaa Suunn.	PÄIVÄMÄÄRÄ PIIR.N:O NIMI	Ark.n:o Piir.n:o 18/21921/2