


Arkkitehdinkadun pohjoispuolen jalkakäytävä ja pyörätie välillä  
Insinöörinkatu–Hervannan valtavyliä (Arkkitehdinkadun JKPP\_Mittalinja)

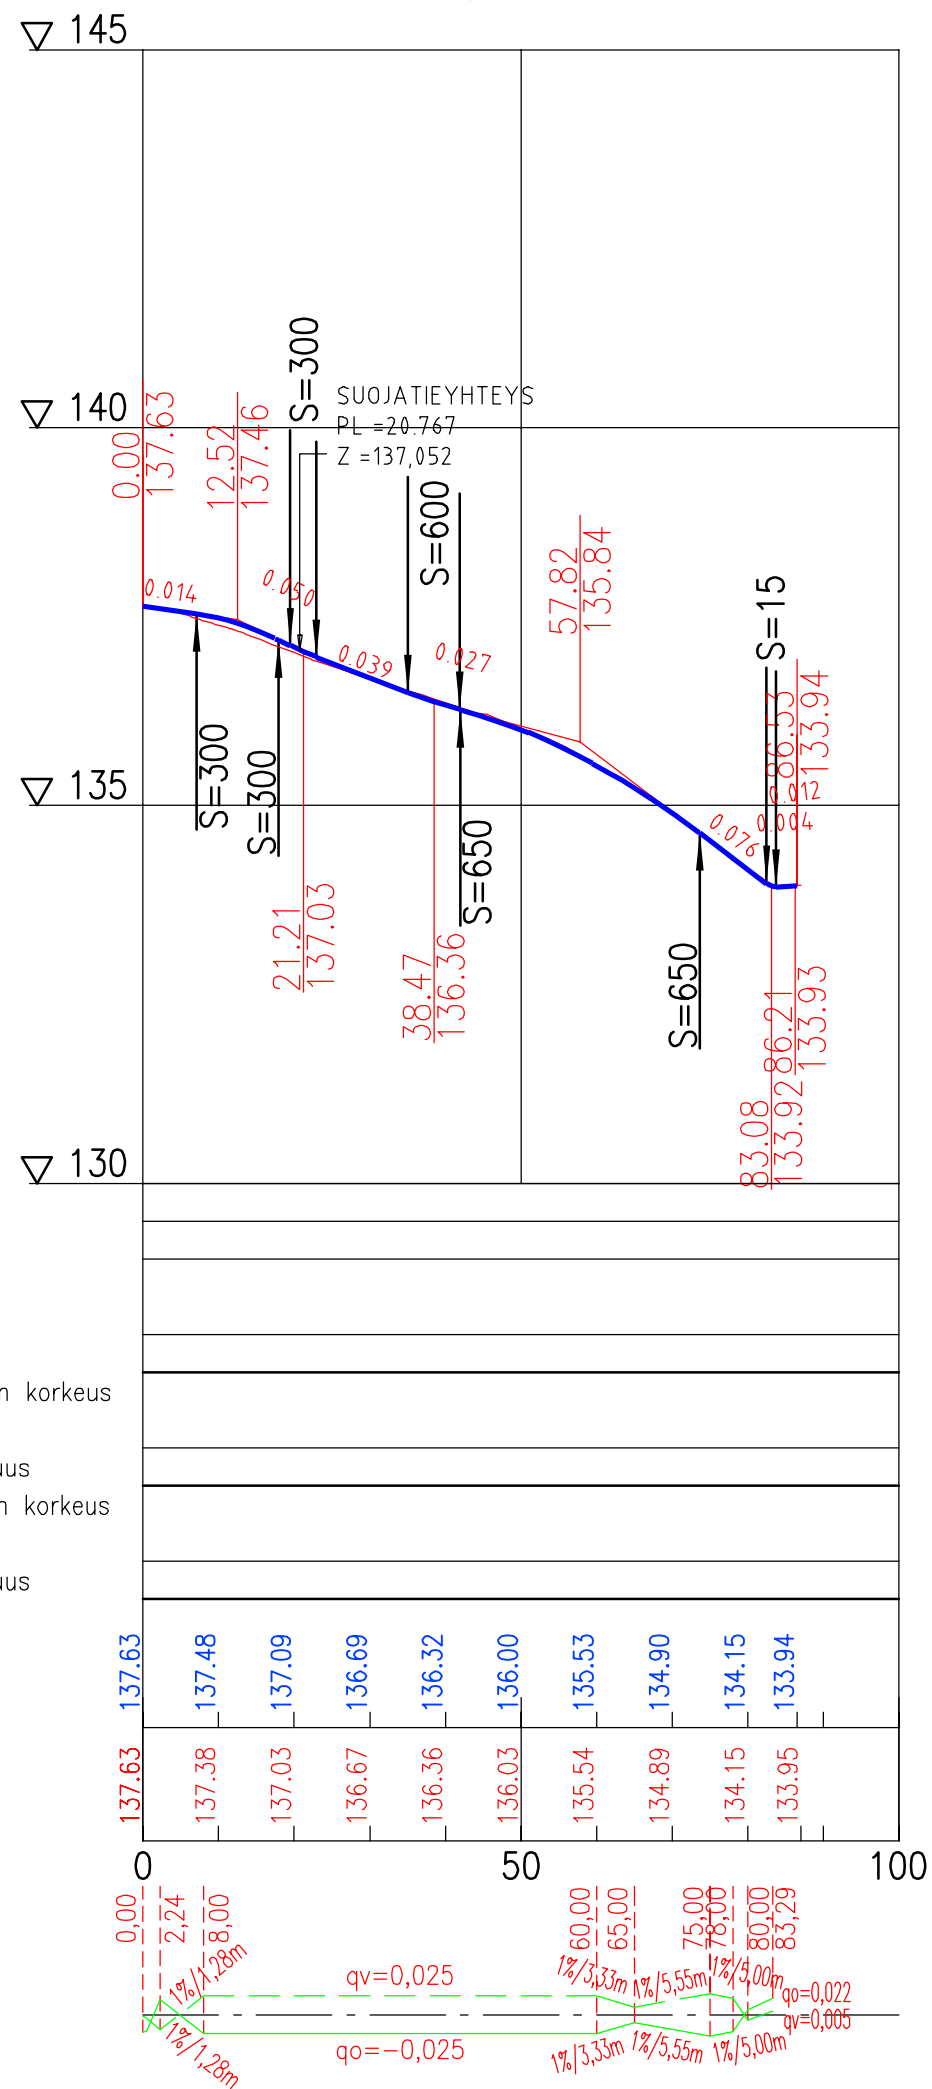

Tässä suunnitelmassa on käytetty ETRS-GK24/N2000 taso- ja korkeuskoordinaatistoa



**TAMPEREEN KAUPUNKI**  
KAUPUNKIYMPÄRISTÖN PALVELUALUE

**ARKKITEHDINKATU**

JALKAKÄYTÄVÄ JA PYÖRÄTIE VÄLILLÄ INSINÖÖRINKATU–HERVANNAN  
VALTAVÄYLÄ  
HERVANTA

KATUSUUNNITELMA  
PITUUSLEIKKAUS 1:1000/1:100

Diaarinumero:	
TRE: 6045/10.03.02/2025	
Tark. Liik.	Katja Seimelä
Tark. Katu	Petri Keivaara
Tark. Hule	–
Tark. Geo	–
Pvm.	3.2.2026

Kuntatekniikan suunnittelu

Piirt.	Mikko Kielo
Suunn.	Mikko Kielo
Tark.	Jouni Sivenius

Piir.n:o 1/23182/2