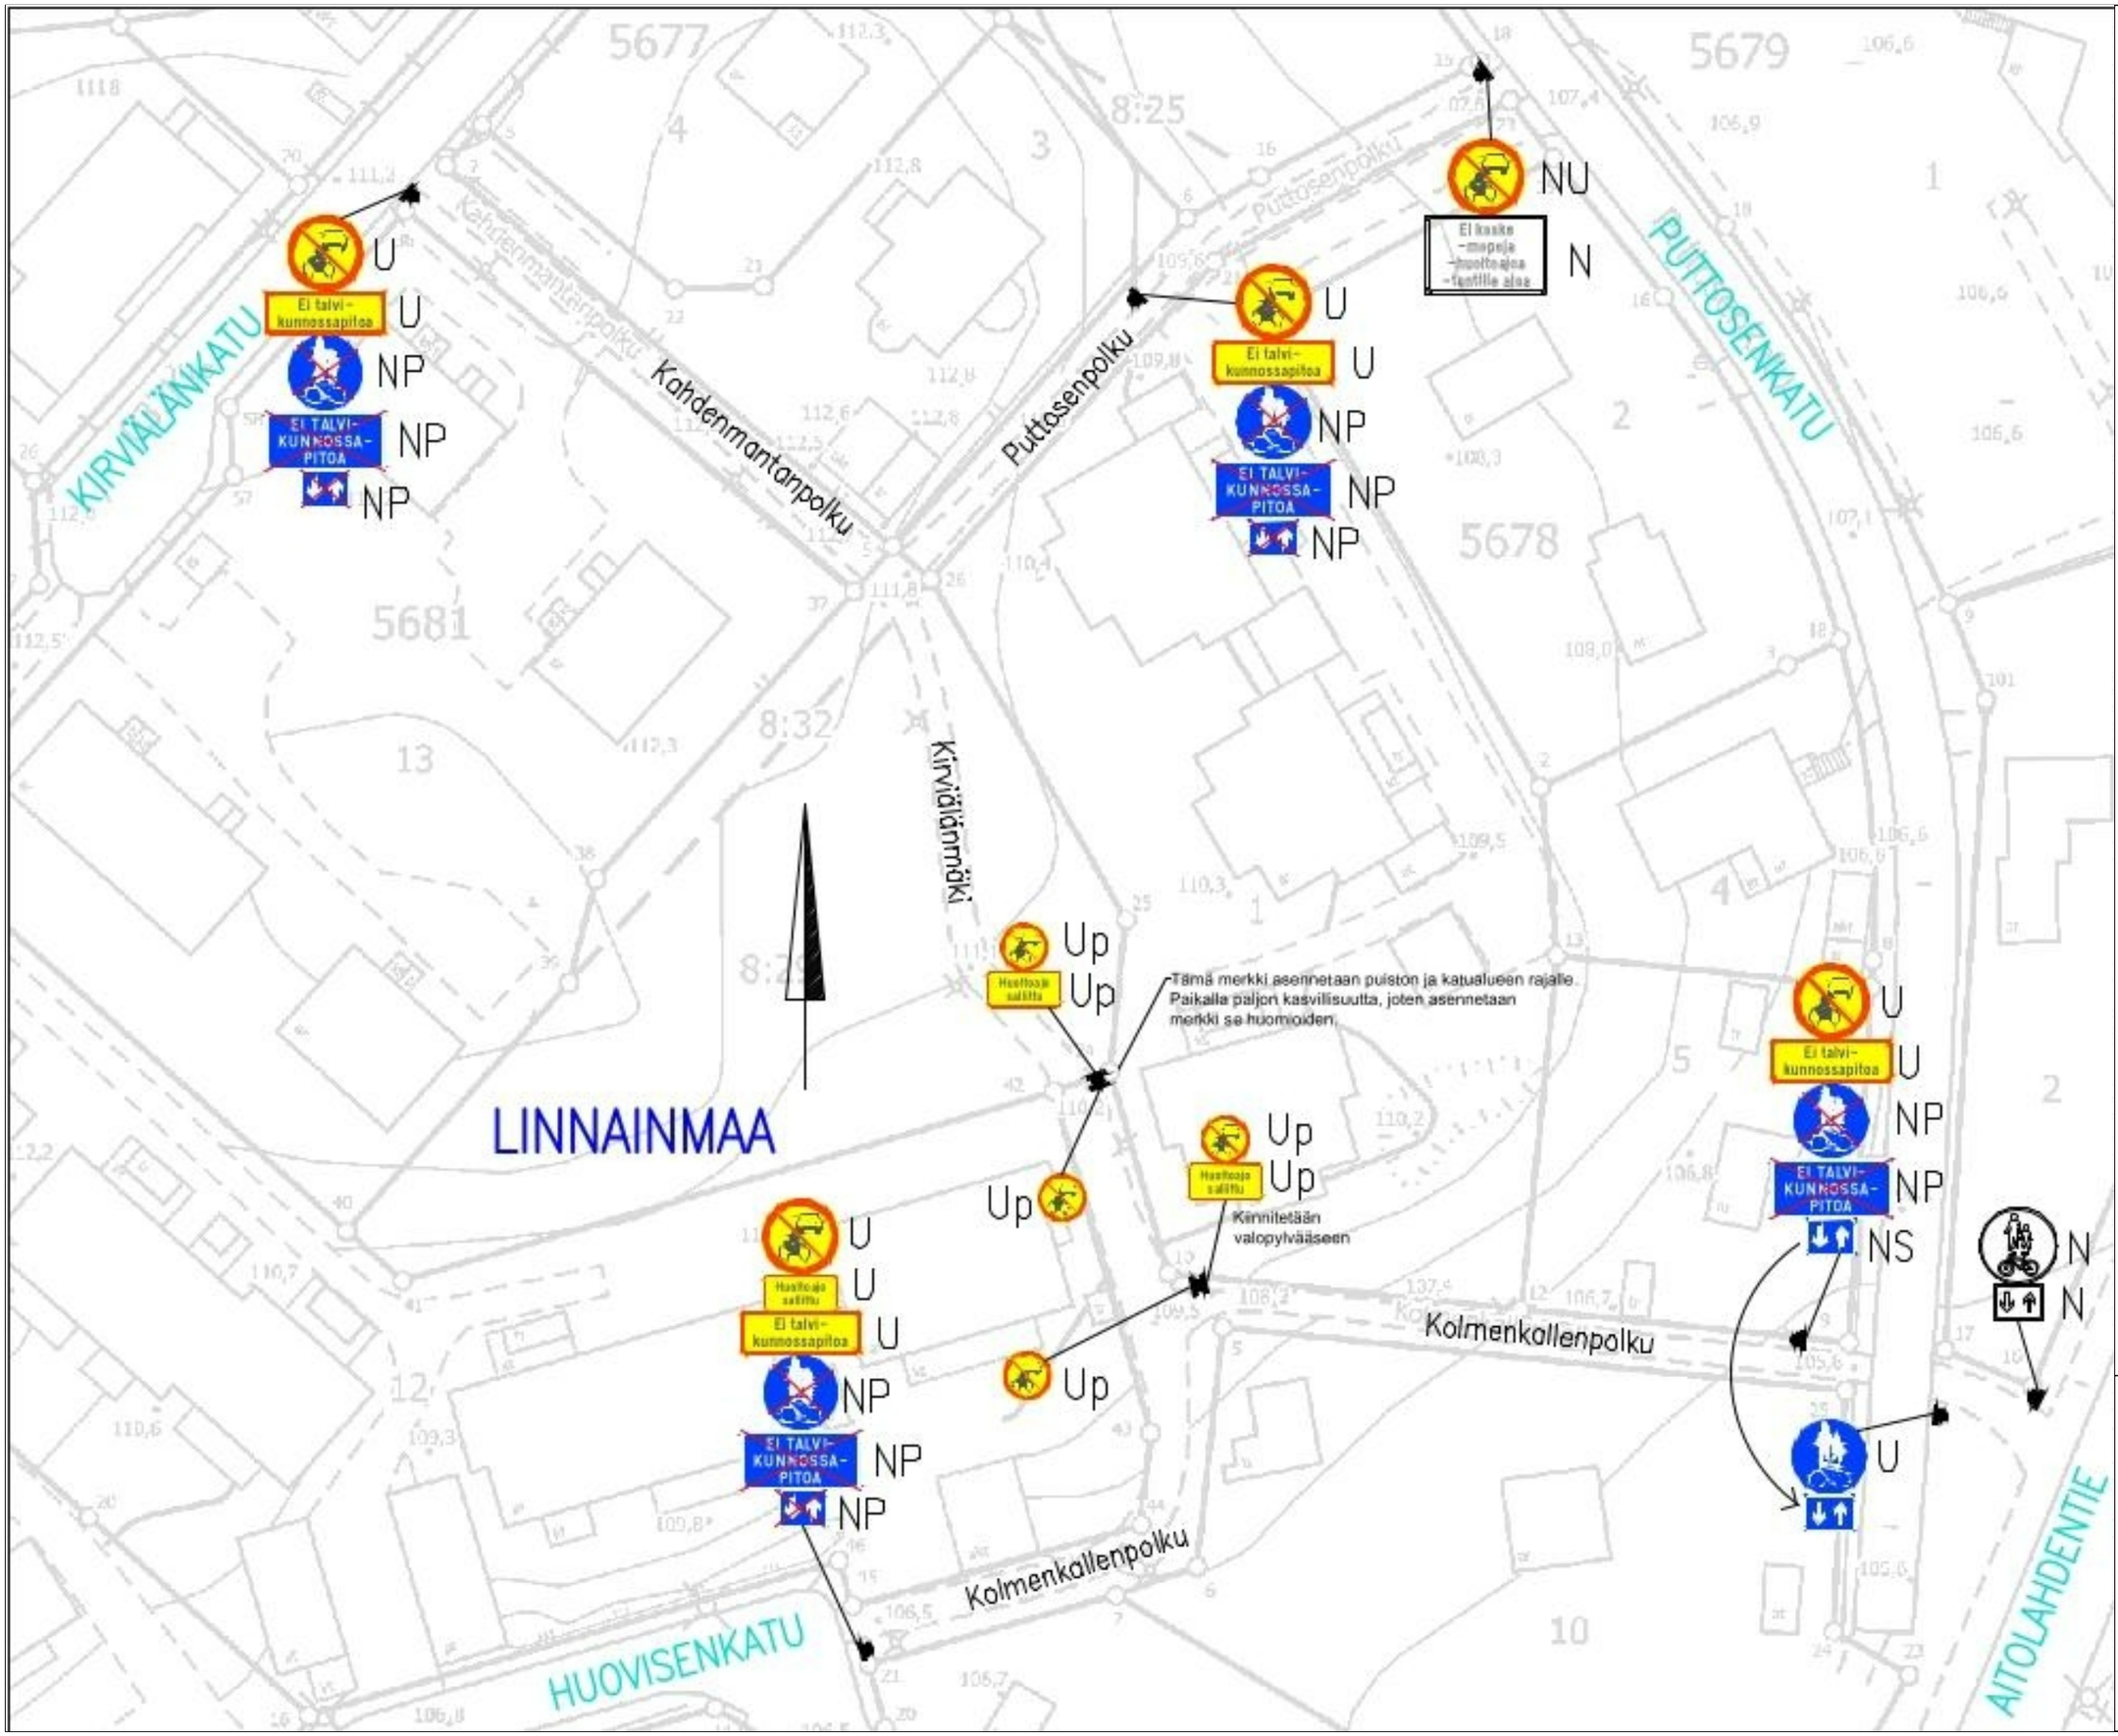

LIIKENTEENOHJAUS, MERKINTÖJEN SELITYS:

N	NYKYINEN LIIKENNE–MERKKI SÄILYY ENNALLAAN
U	UUSI LIIKENNEMERKKI SIJOITETAAN OSOITET–TUUN PAIKKAAN
Up	UUSI PIENIKOKOINEN LIIKENNEMERKKI SIJOITETAAN OSOITET–TUUN PAIKKAAN
NS	NYKYINEN LIIKENNE–MERKKI SIIRRETÄÄN OSOITETTUUN PAIKKAAN
NP	NYKYINEN LIIKENNE–MERKKI POISTETAAN
NU	NYKYINEN LIIKENNE–MERKKI UUSITAAN

KIRVIÄLÄNMÄKI

Puistokäytävien liikenne–merkkien päivitys
Linnainmaa
Liikennemerkkisuunnitelma
Piir.no: 19/23438
13.8.2026 / VPi