


SATAKUNNANKATU

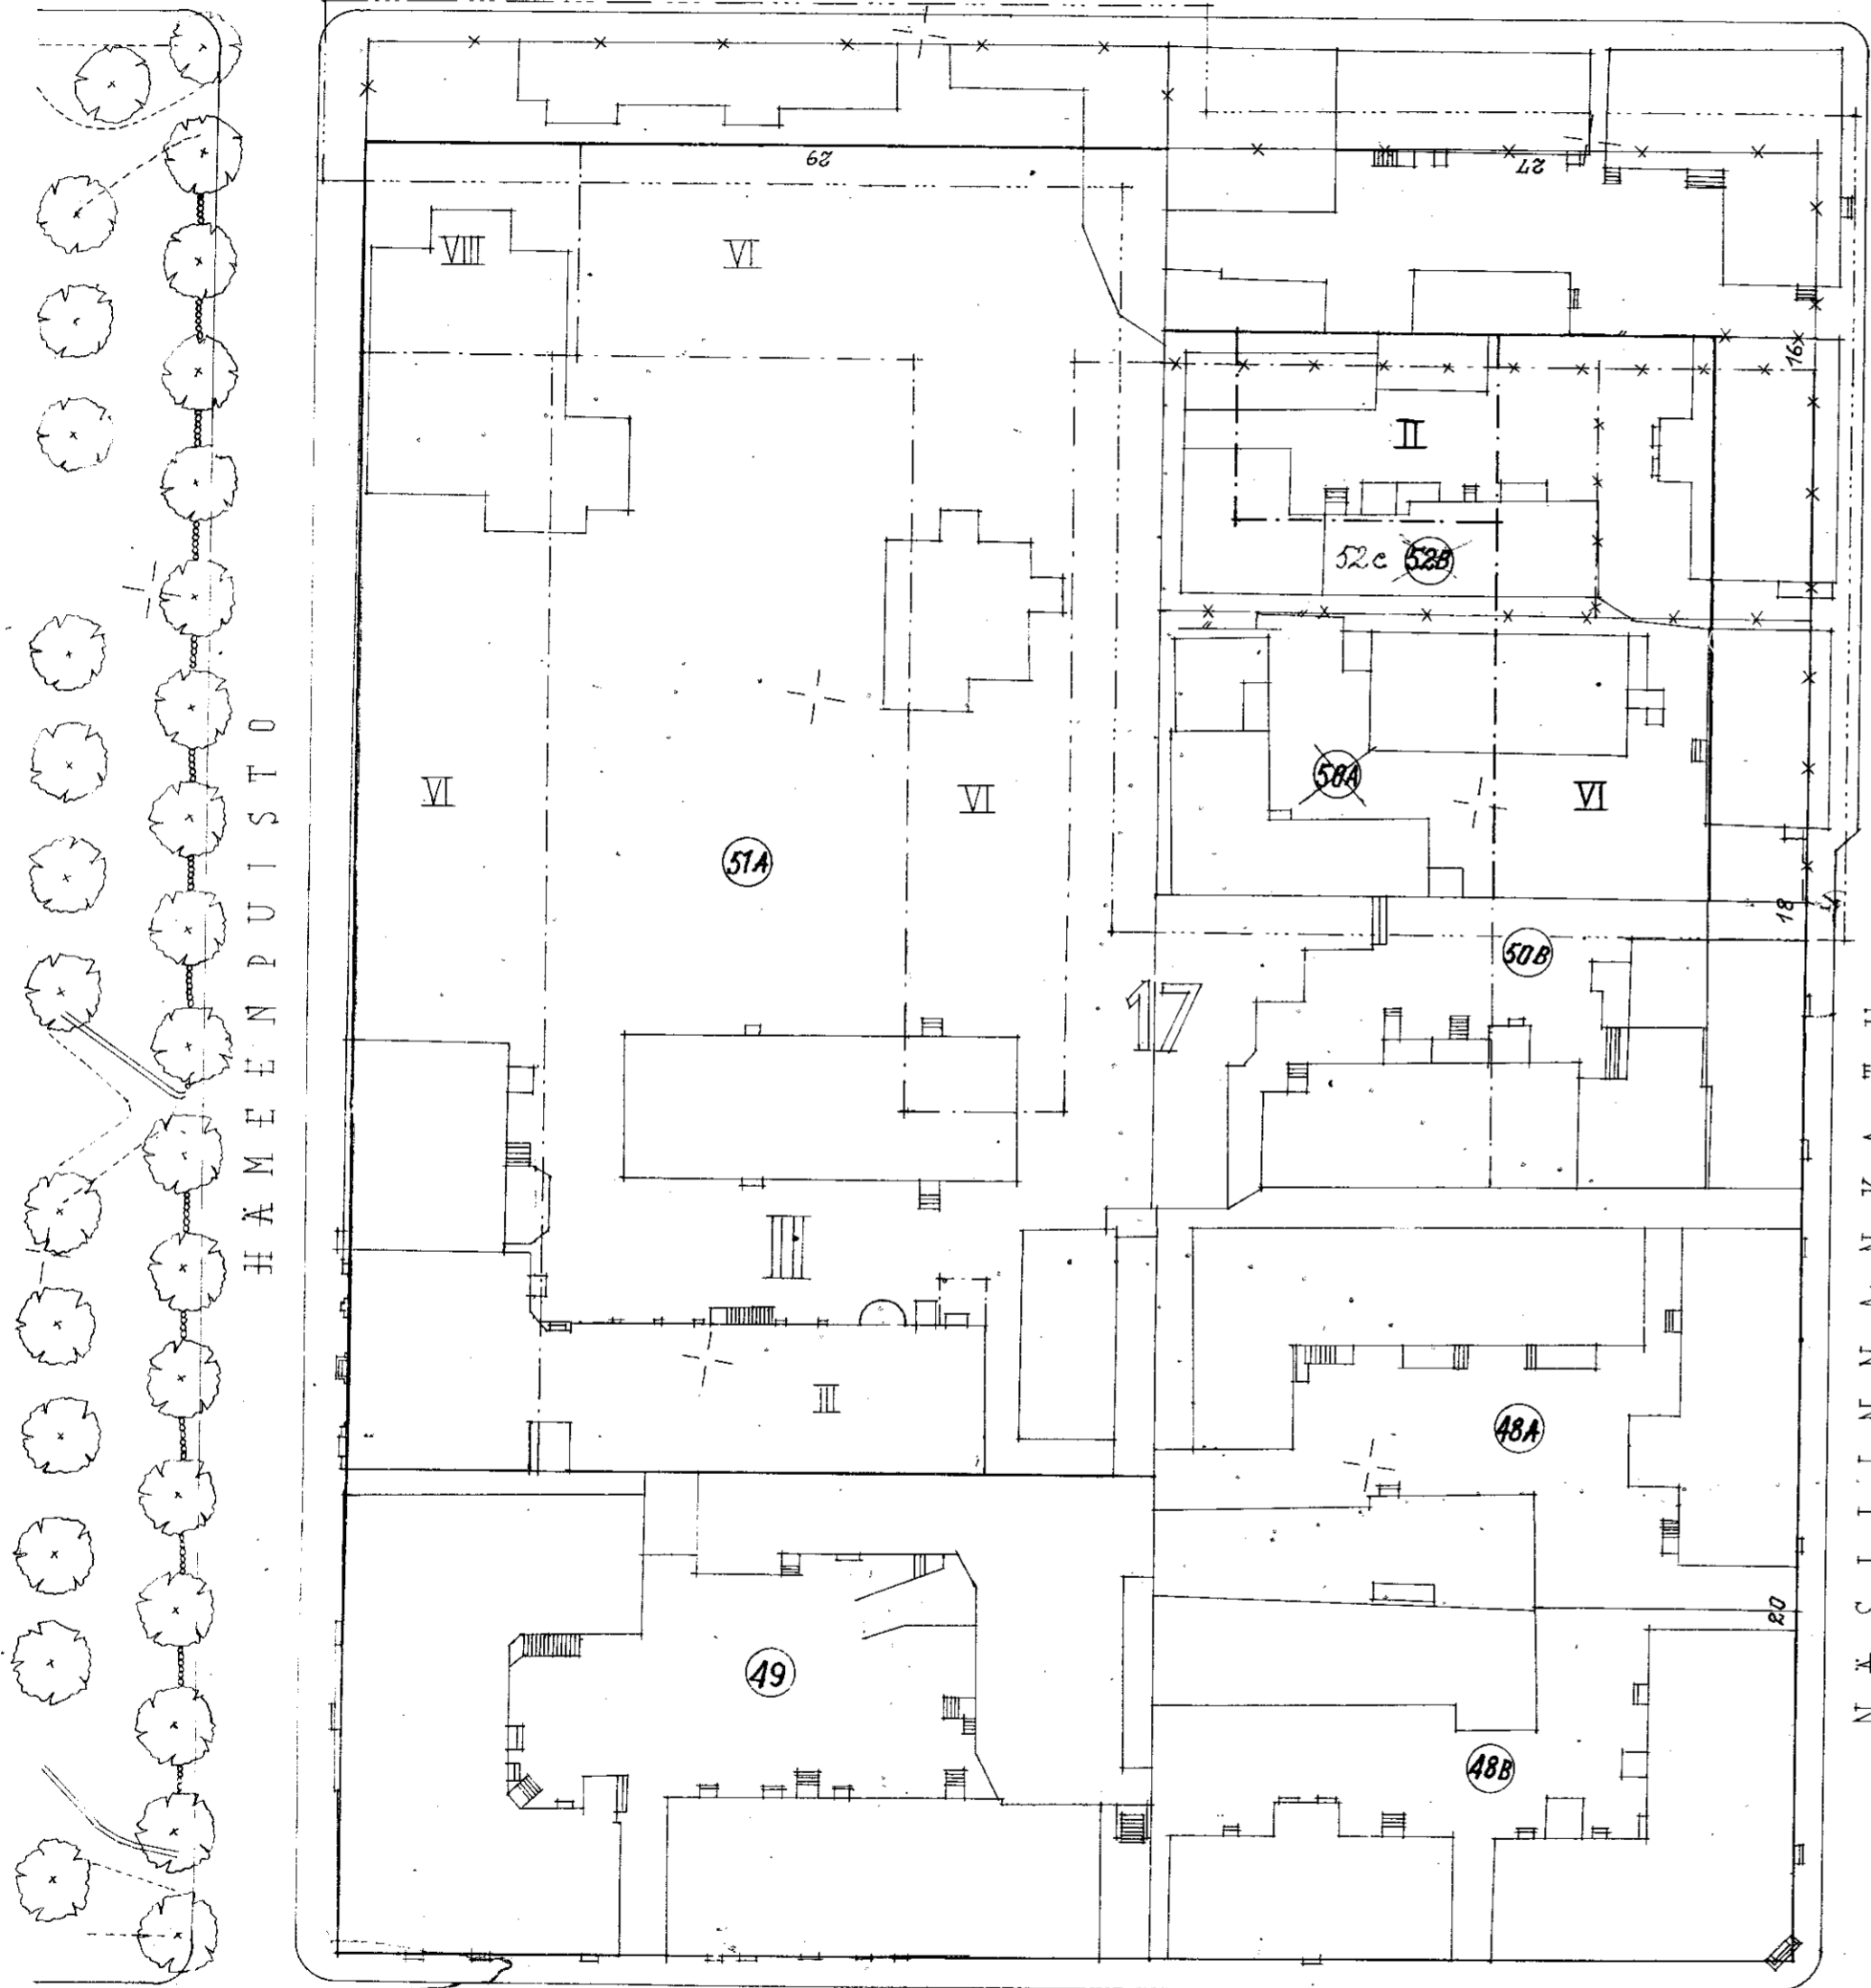


PUUTARHAKATU

TAMPERE


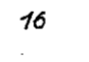
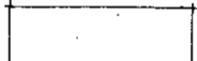
korttelin 17/III asemakaavan muutos

(KOSKEE TONTTEJA N^oT 51A, 52B, 50A, SATAKUNNANK. 27 JA 29, NASILINNANK. 16 JA 18)


1:500

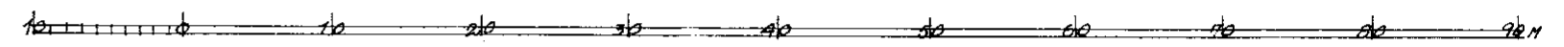

ASEMAKAAVAMERKINTÖJEN SELITYS:

- 3 METRIÄ SEN RAJAN ULKOPUOLELLA OLEVA VIIVA, JONKA SISÄPUOLISEN ALUEEN ASEMAKAAVAN MUUTOKSELLE ANOTAAN VAHVISTUSTA.
- +++++ KAUPUNGINOSAN RAJA ————— KORTTELI-JA TONTTIRAJA
- * * * * * POISTETTAVA KORTTELI-JA TONTTIRAJA ————— UUSI KORTTELI-JA TONTTIRAJA
- * * * * * POISTETTAVA RAKENNUSRAJA ————— UUSI RAKENNUSRAJA
-  KAUPUNGINOSAN NUMERO 17 KORTTELINUMERO (52) TONTTINUMERO
-  NASILINNANKATU KADUN NIMI
-  ASUIN- JA LUKEKORTTELI

ASEMAKAAVAMÄÄRÄYKSET:

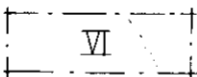-  ASUIN- JA LUKEKORRAKUNNAN RAKENNUSALA. NUMERO OSOITTAA KERROSLUVUN
- RAKENNUSTEN KORKEUDET: III-KERROKSISET ENINTÄÄN 13 METRIÄ
VI-KERROKSISET ENINTÄÄN 21 METRIÄ JA VIII-KERROKSISET ENINTÄÄN 28 METRIÄ.

UUSI ASEMAKAAVAMÄÄRÄYS:

RAKENNUSTEN ON TÄYTETTÄVÄ PL 46:N B-LUOKAN VAATIMUKSET.

537 10.4.54
[Handwritten signature]
 76036