


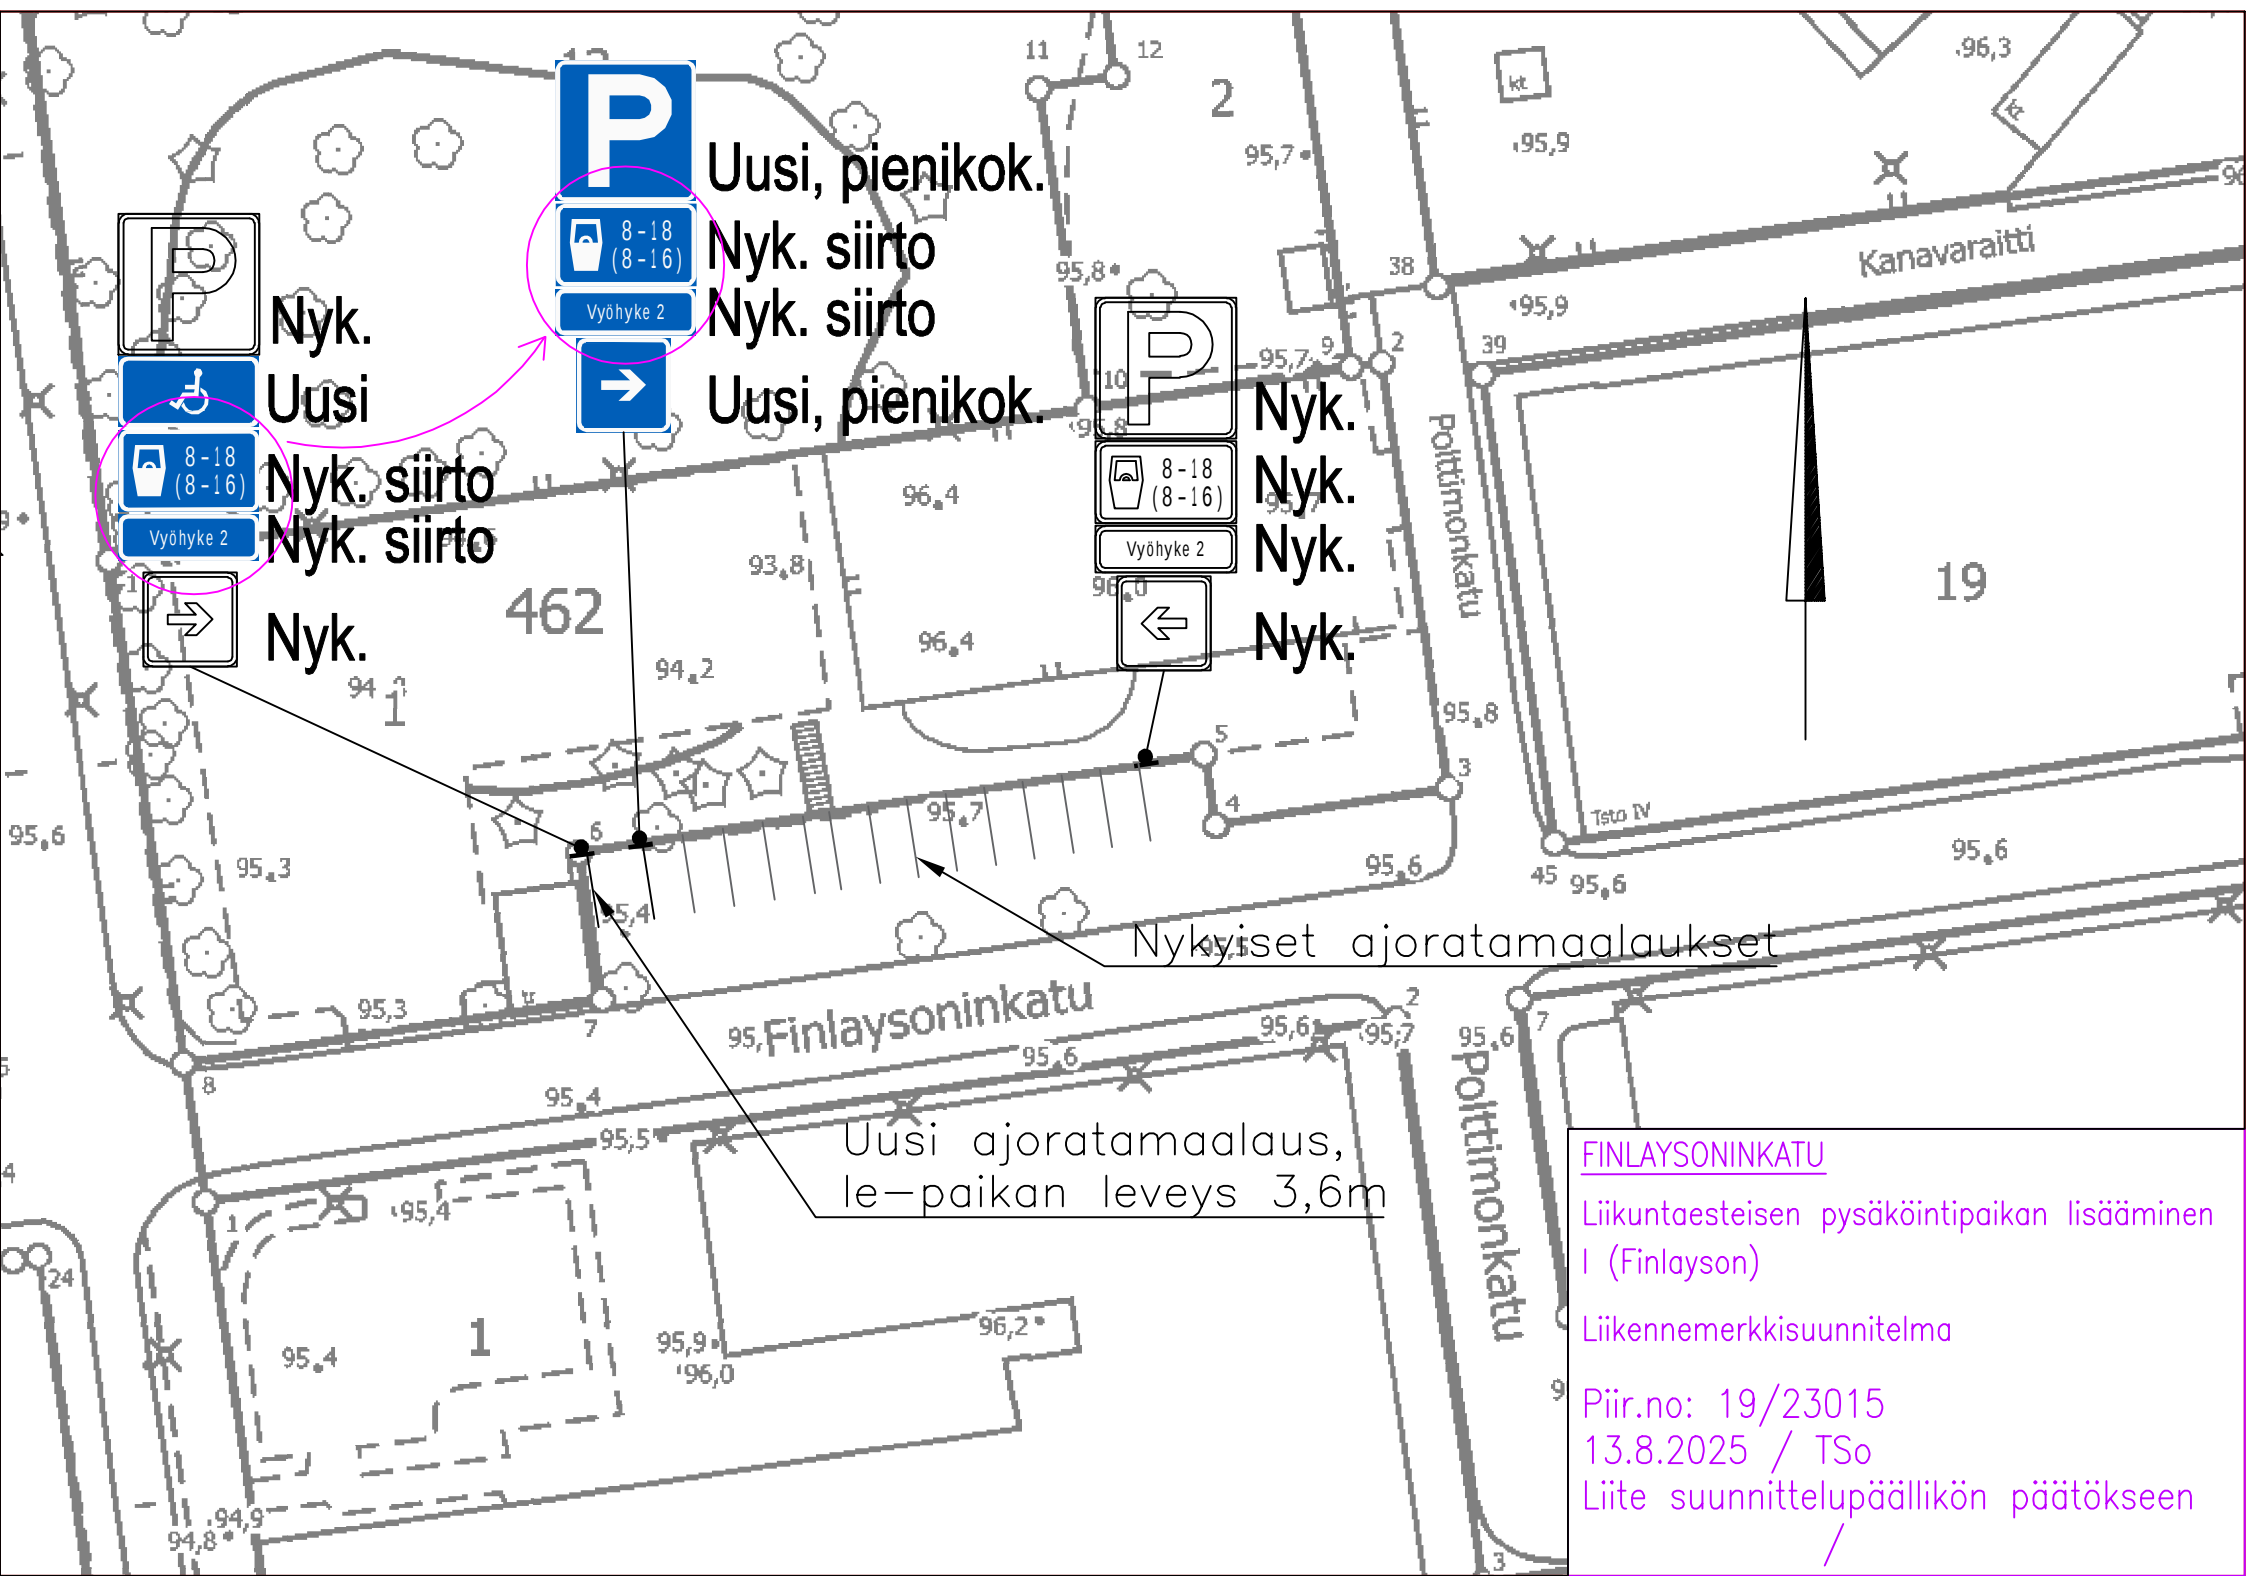

Uusi, pienikok.




Nyk. siirto



Nyk. siirto



Uusi, pienikok.

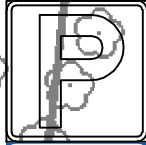


Nyk.



Uusi



Nyk. siirto

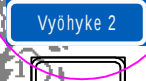


Nyk. siirto



Nyk.



Nyk.

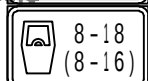

Nyk.



Nyk.



Nyk.

Nykyiset ajoratamaalaukset

Uusi ajoratamaalaus,
le-paikan leveys 3,6m

FINLAYSONINKATU

Liikuntaesteisen pysäköintipaikan lisääminen
I (Finlayson)

Liikennemerkkisuunnitelma

Piir.no: 19/23015

13.8.2025 / TSo

Liite suunnittelupäällikön päätökseen

/