



TAMPERE

16.6.2025

Alla oleva dokumentti on digitaalisesti allekirjoitettu. Allekirjoittajien ja dokumenttien tiedot

Dokumentti

Tonttijakokartta_9602.pdf

Tiedosto

d612102ce58688b9c78ea3a41a204817f255ef3fc25519d4591c295995260e66dfe3
ff49b398e608998aafb423e398858718c032422ce225ea8f37c5452dd4e2

Tarkistesumma

Allekirjoittajat

Joni Juhani Kristian Martikainen

Nimi

Tunnistautumistapa: sähköposti, SMS-tunnistautuminen

Allekirjoitustapa: Genericoidc


16.6.2025

Päivämäärä

Dokumenttien aitouden varmentaminen

Prosessin luontihetkellä kaikista allekirjoitukseen liitetyistä dokumenteista on laskettu tarkistesumma SHA-512 algoritmilla. Varmennuslinkki ohjaa sivulle jossa voitte selvittää onko hallussanne oleva dokumentti sama joka prosessiin on alun perin liitetty ja se jonka olette allekirjoittaneet.

<https://turva.tampere.fi/verify.cgi?link=RODRHawmzB78Lcybr2RfAmNci4bX2WZwMy3M0uXDR75HaRw9YE>

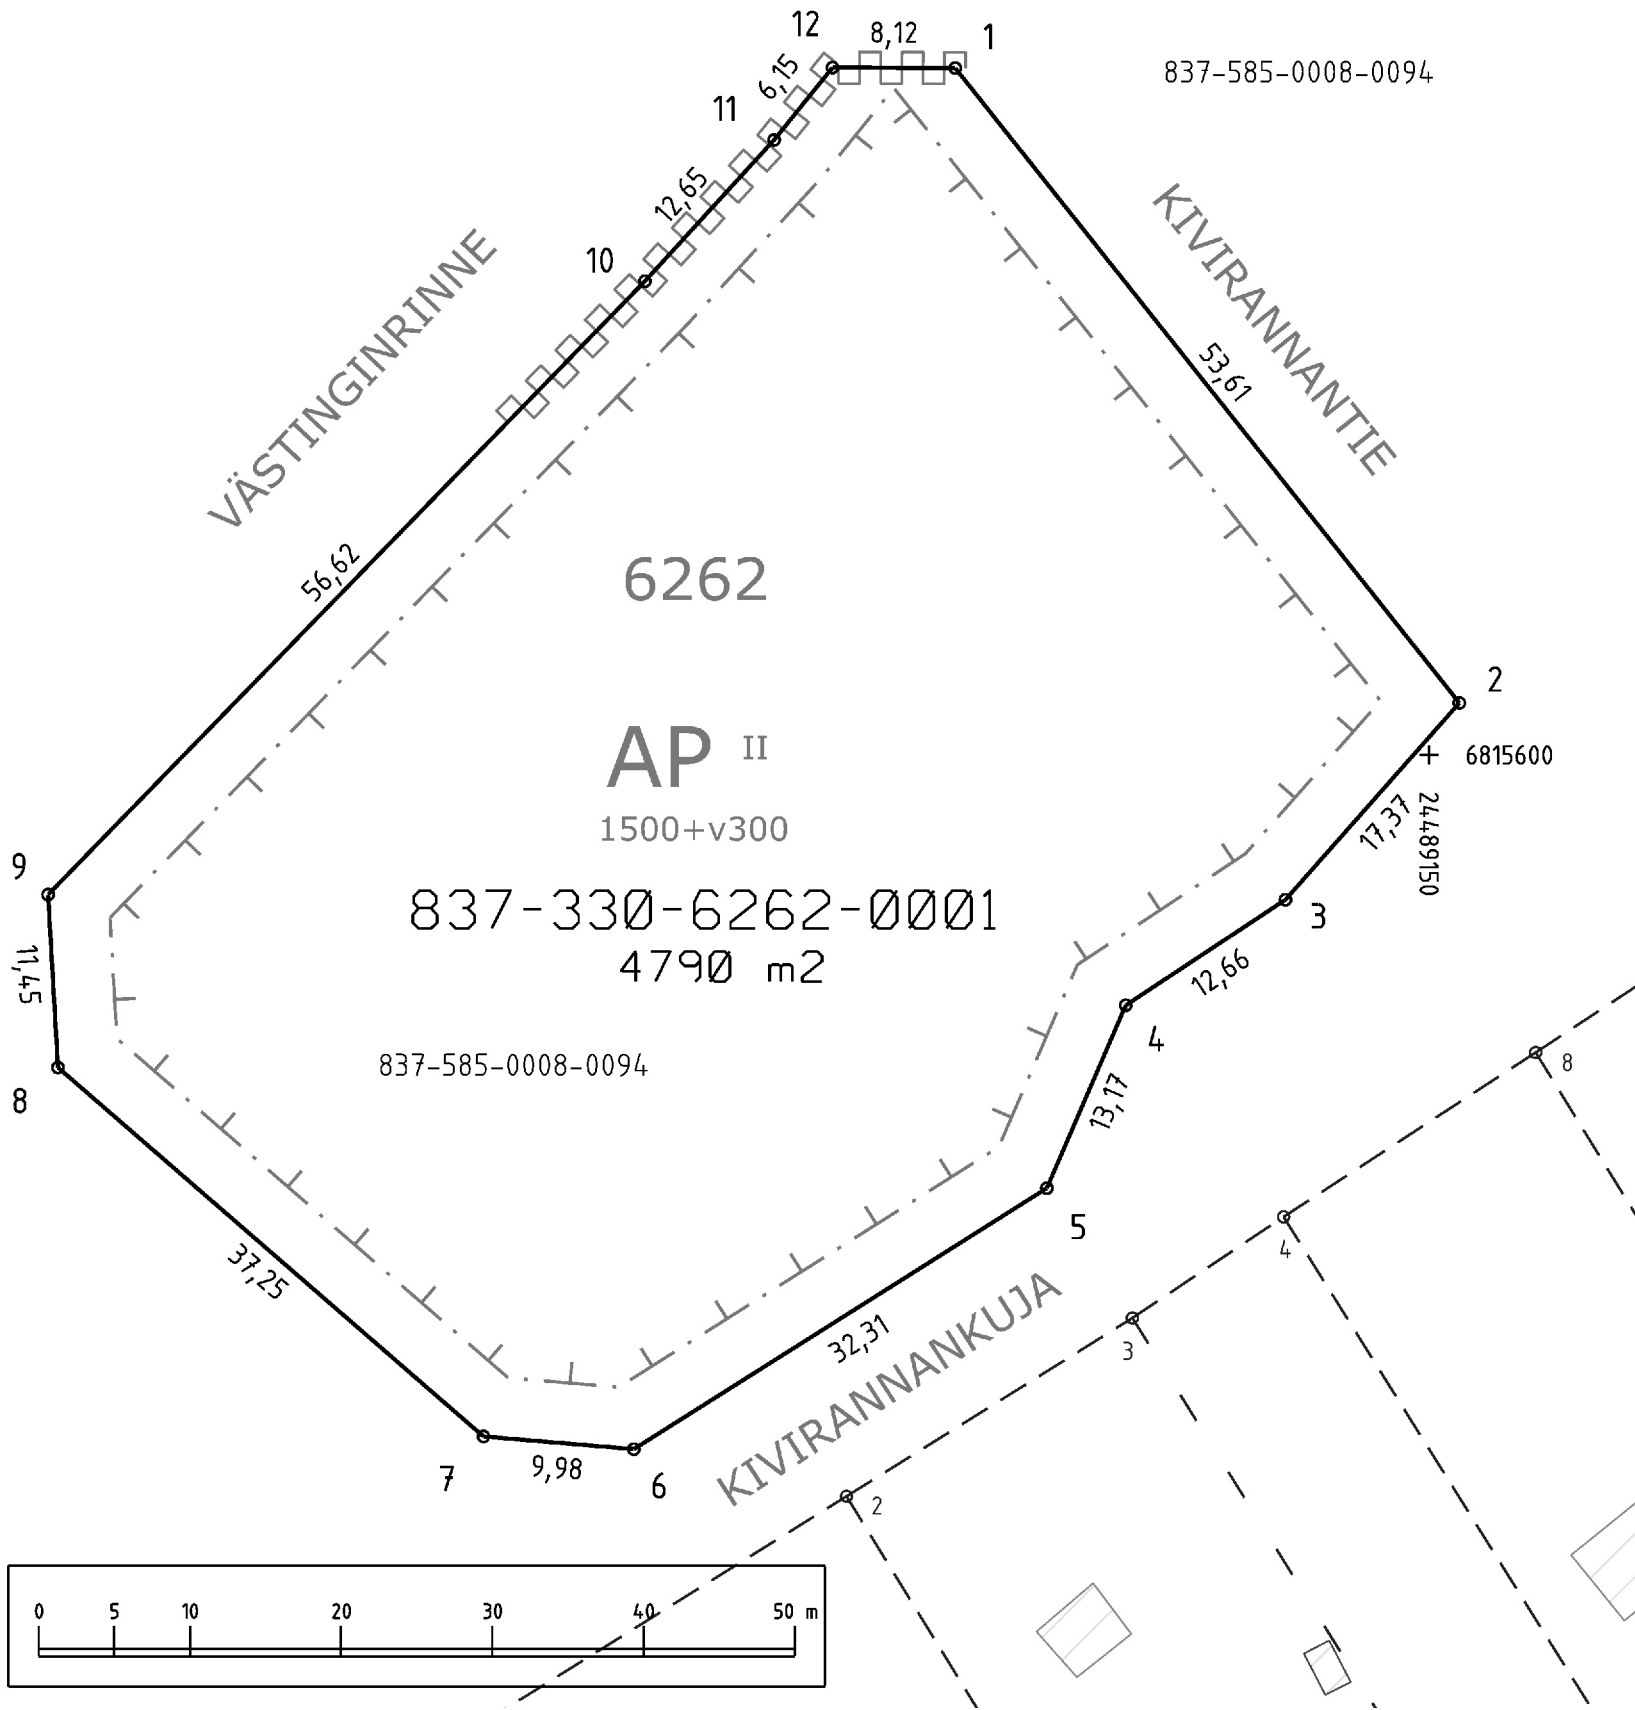

TONTTIEN MUODOSTUMINEN

Kiinteistötunnus	Yht m2	Osa m2	Muodostajayksikkö
837-330-6262-0001	4790	4790	837-585-0008-0094

KOORDINAATTILUETTELO

Koordinaatisto: EUREF-FIN (ETRS-GK24)

N:o	X	Y
1	6815645.426	24489118.662
2	6815603.439	24489151.997
3	6815590.421	24489140.495
4	6815583.441	24489129.934
5	6815571.345	24489124.716
6	6815554.083	24489097.403
7	6815554.922	24489087.458
8	6815579.325	24489059.320
9	6815590.758	24489058.664
10	6815631.339	24489098.142
11	6815640.673	24489106.677
12	6815645.458	24489110.538

Kartalla ei ole näytetty maanalaisia johtoja.

ERILLINEN TONTTIJAKO N:o 9602	TAMPERE, 837
Asemakaava N:o 8587 14.06.2021	Lahdesjärvi, 330
	Kortteli 6262
Pohjakartan hyväksyi ja tonttijaon laati 10.6.2025	Tulevat tontit: 837-330-6262-1
Joni Martikainen Maanmittausinsinööri Allekirjoitettu sähköisesti	
Kaupungingeodeetti hyväksynyt 12.06.2025 § 11	
Hanke N:o 250270	