


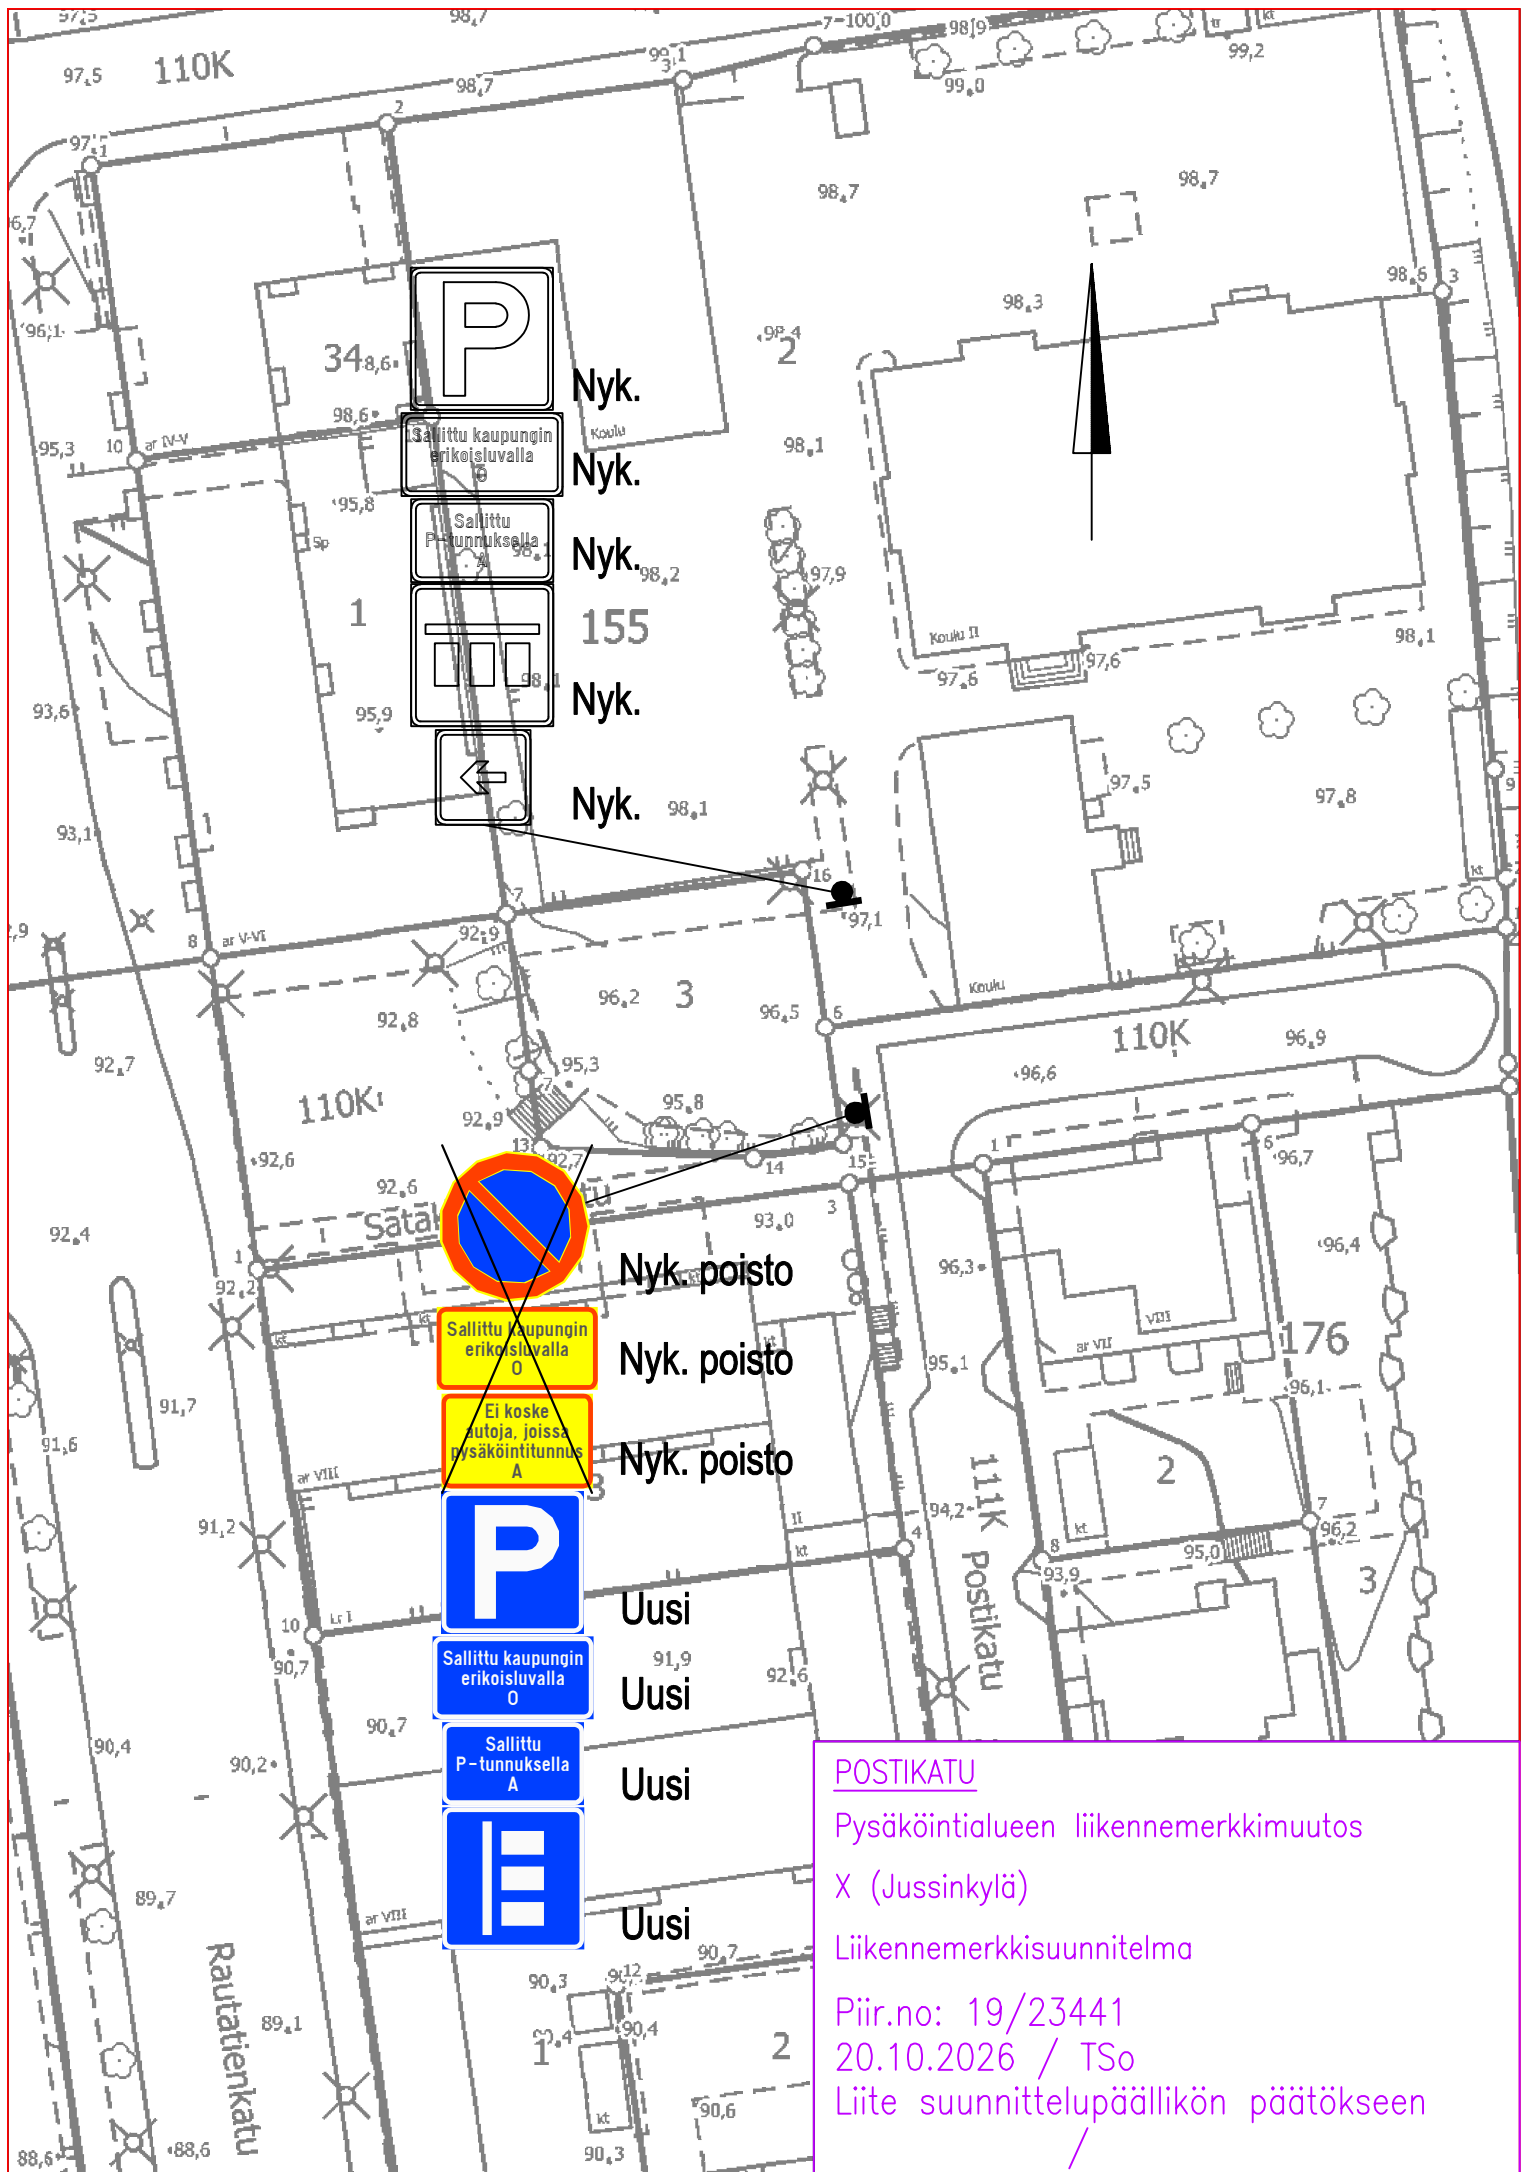

### POSTIKATU

Pysäköintialueen liikennemerkkimuutos

X (Jussinkylä)

Liikennemerkkisuunnitelma

Piir.no: 19/23441

20.10.2026 / TSo

Liite suunnittelupäällikön päätökseen

/