


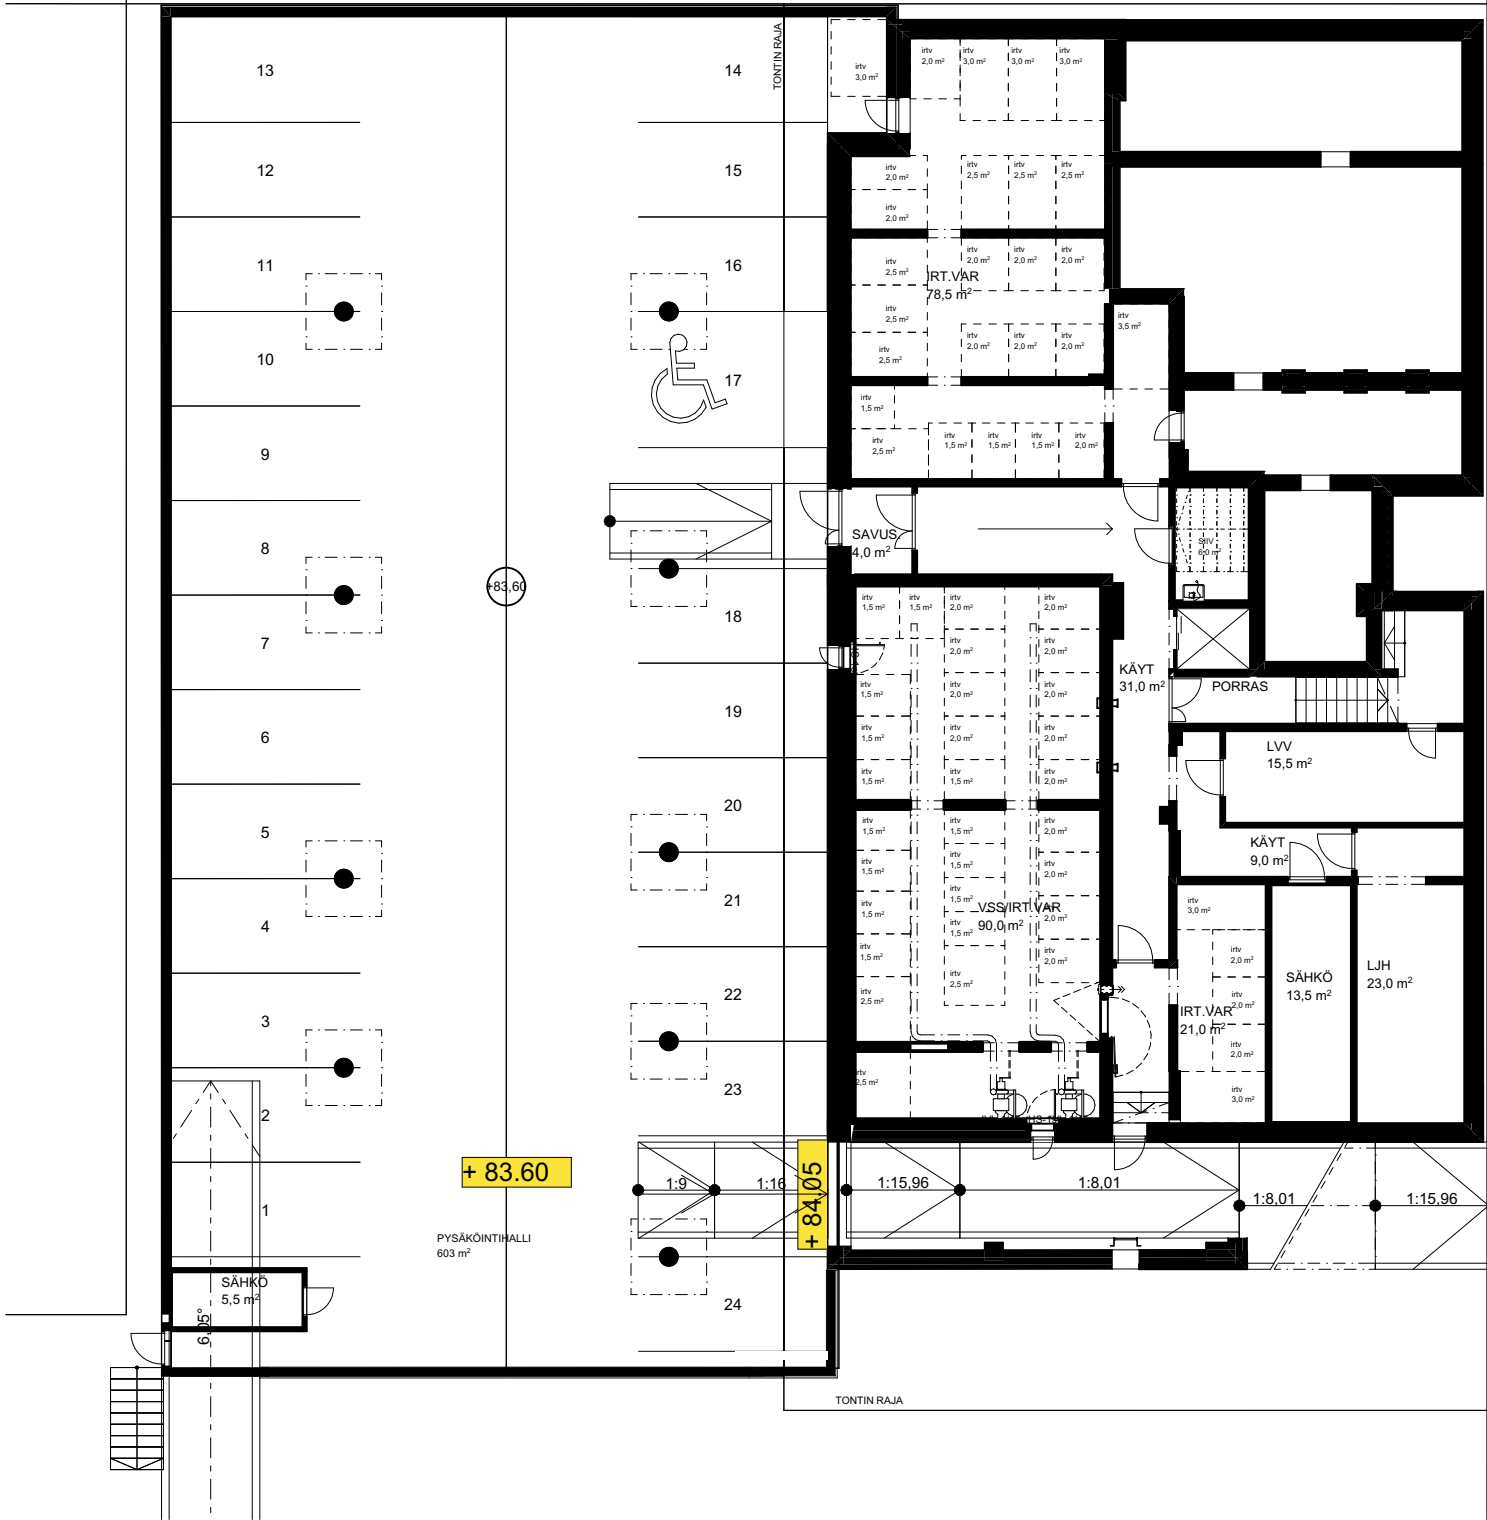
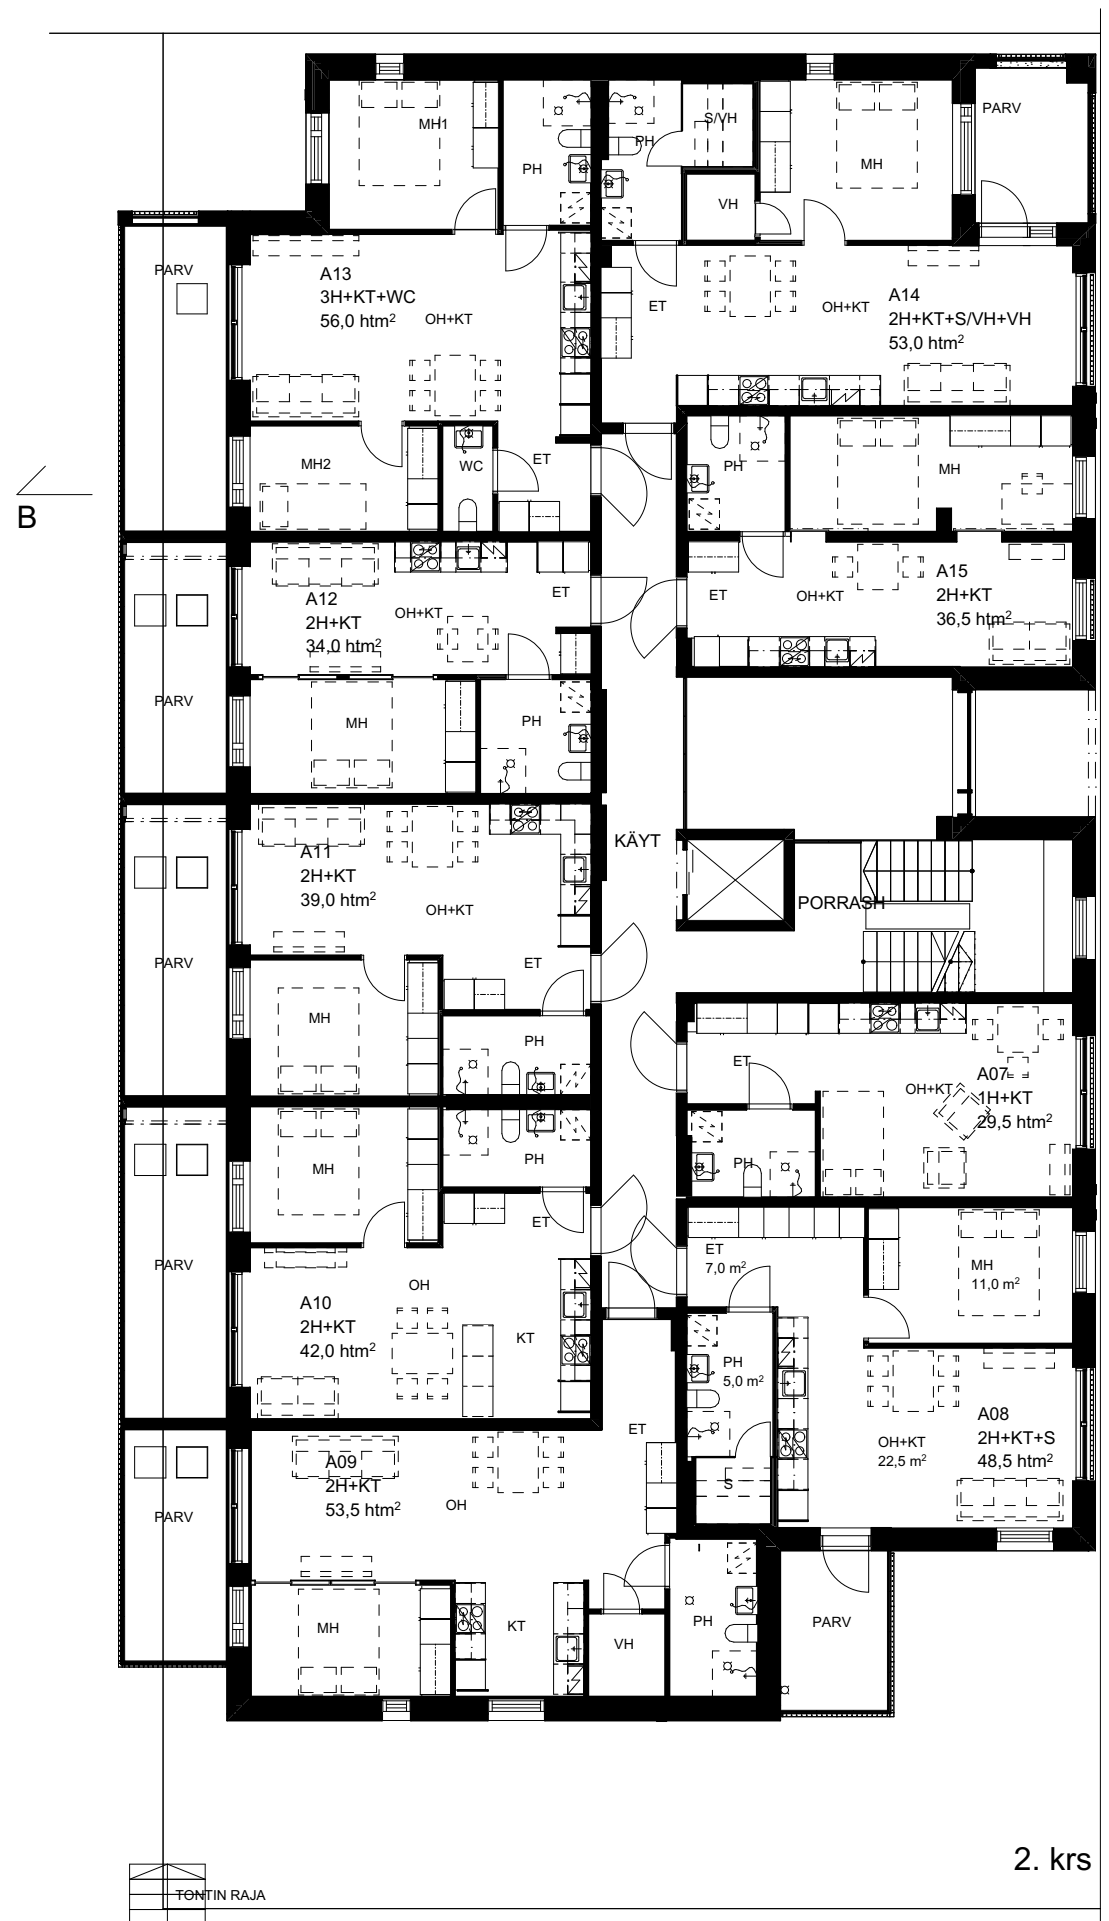


30.1.2025

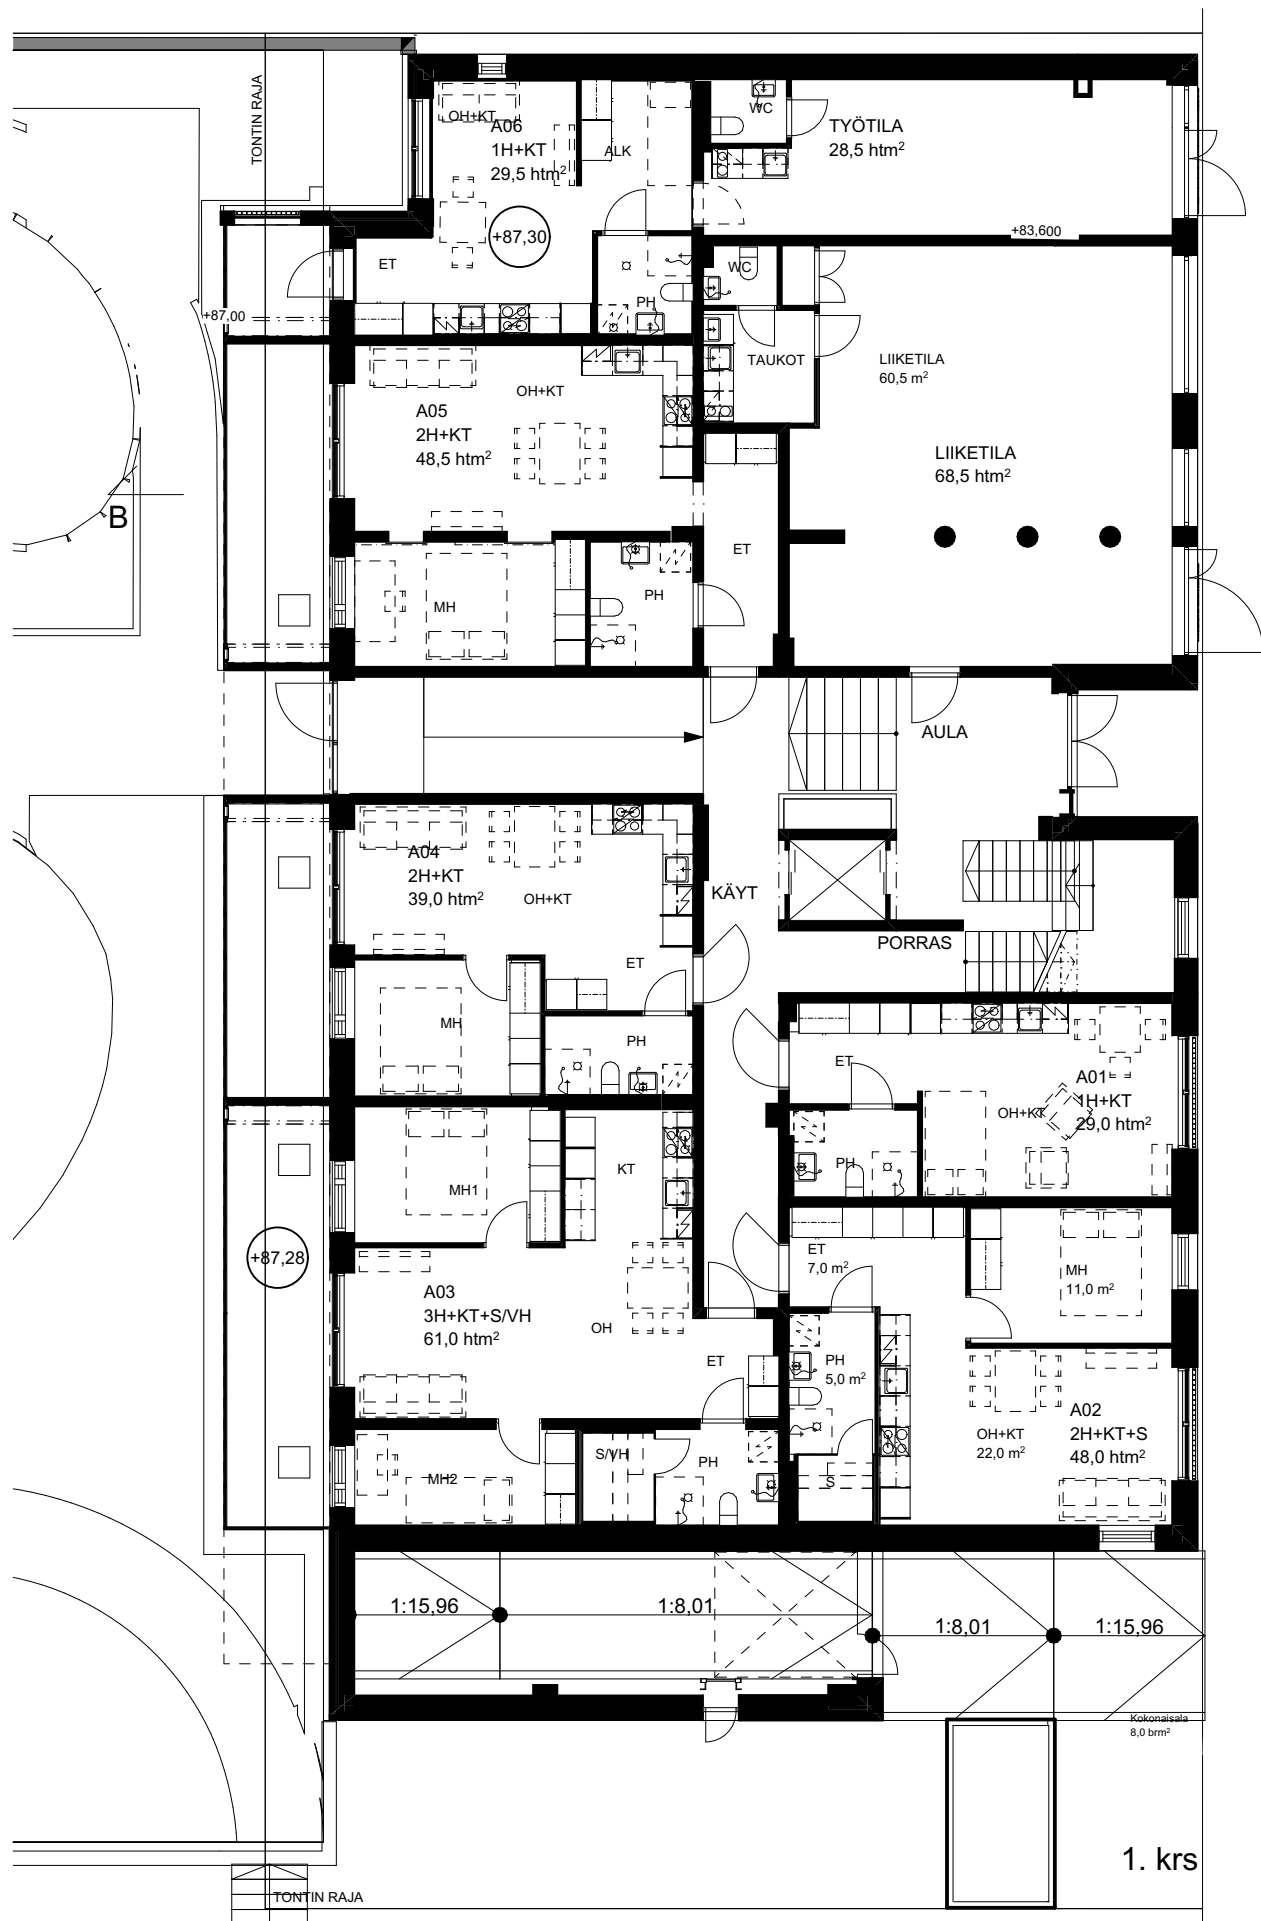


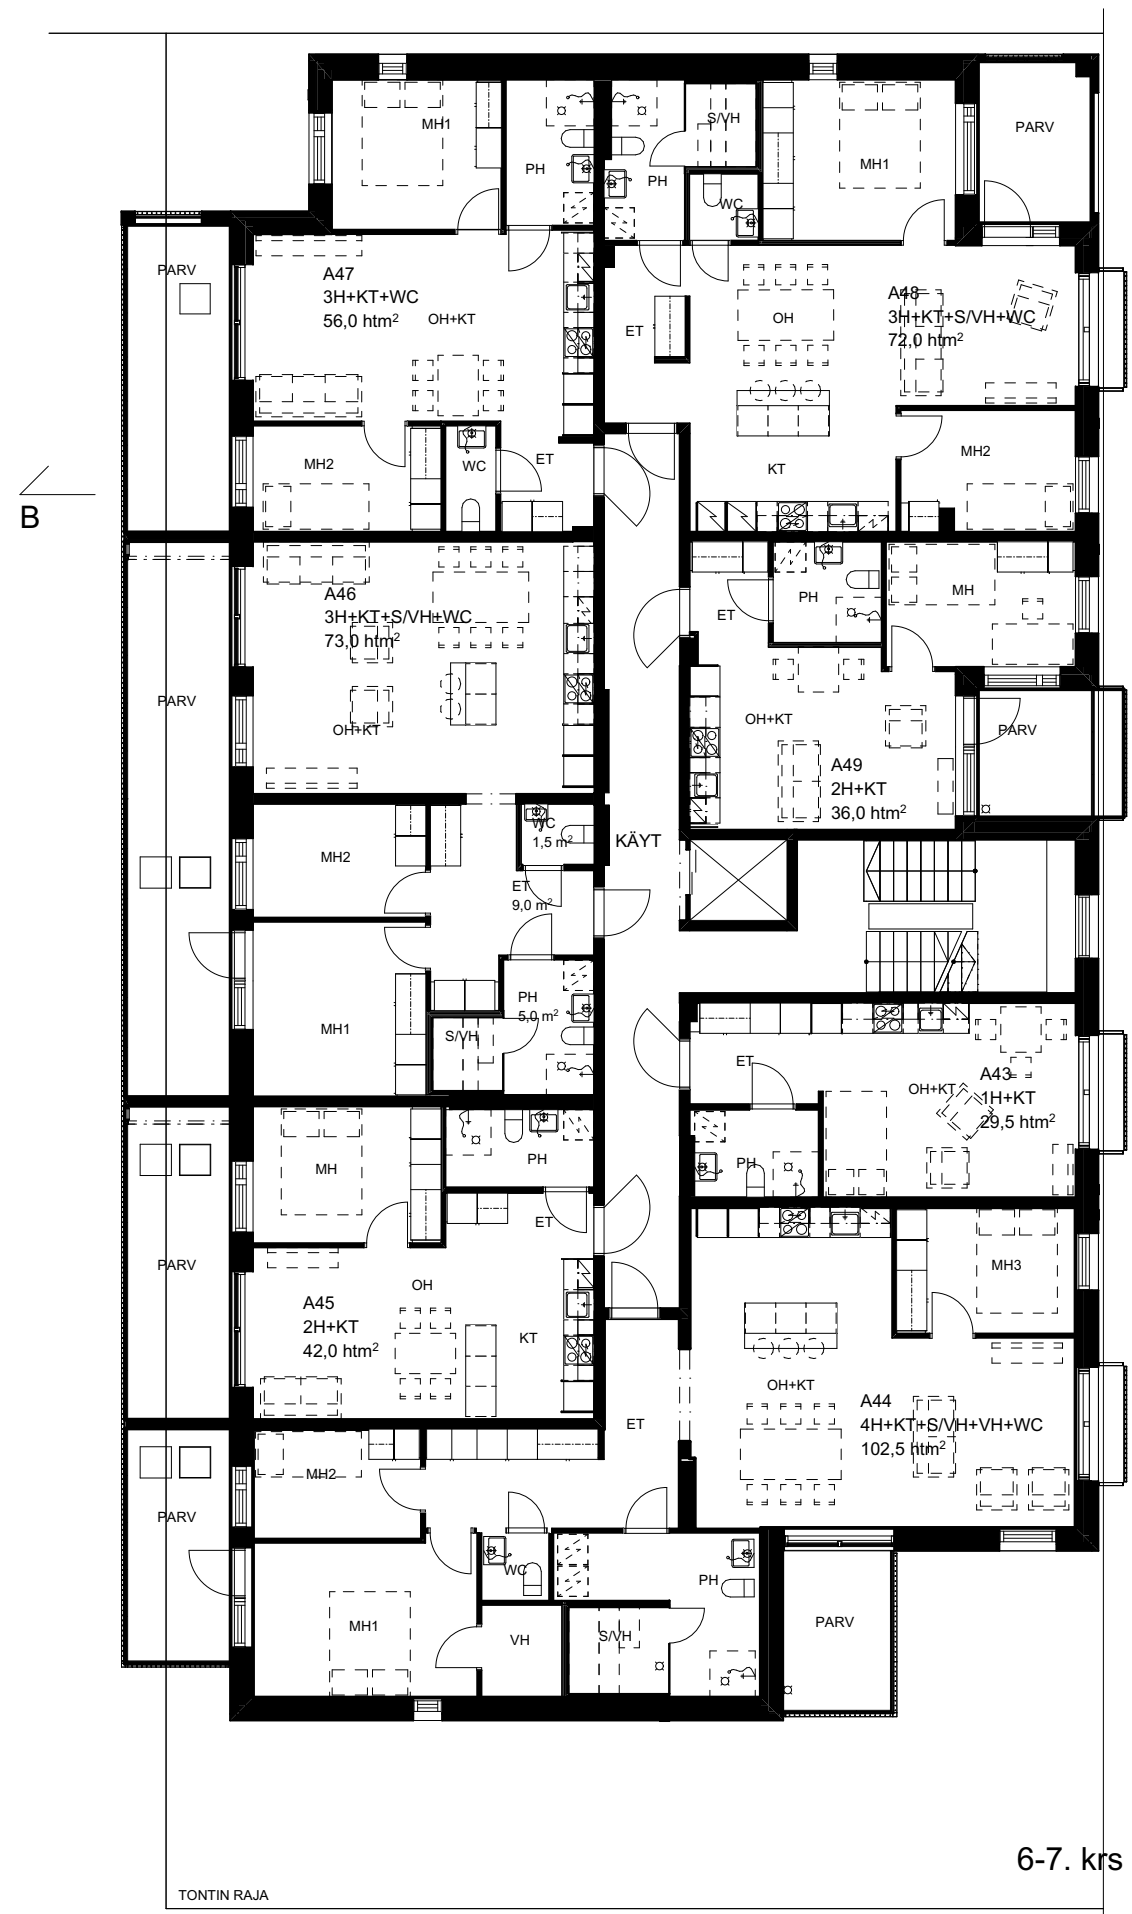

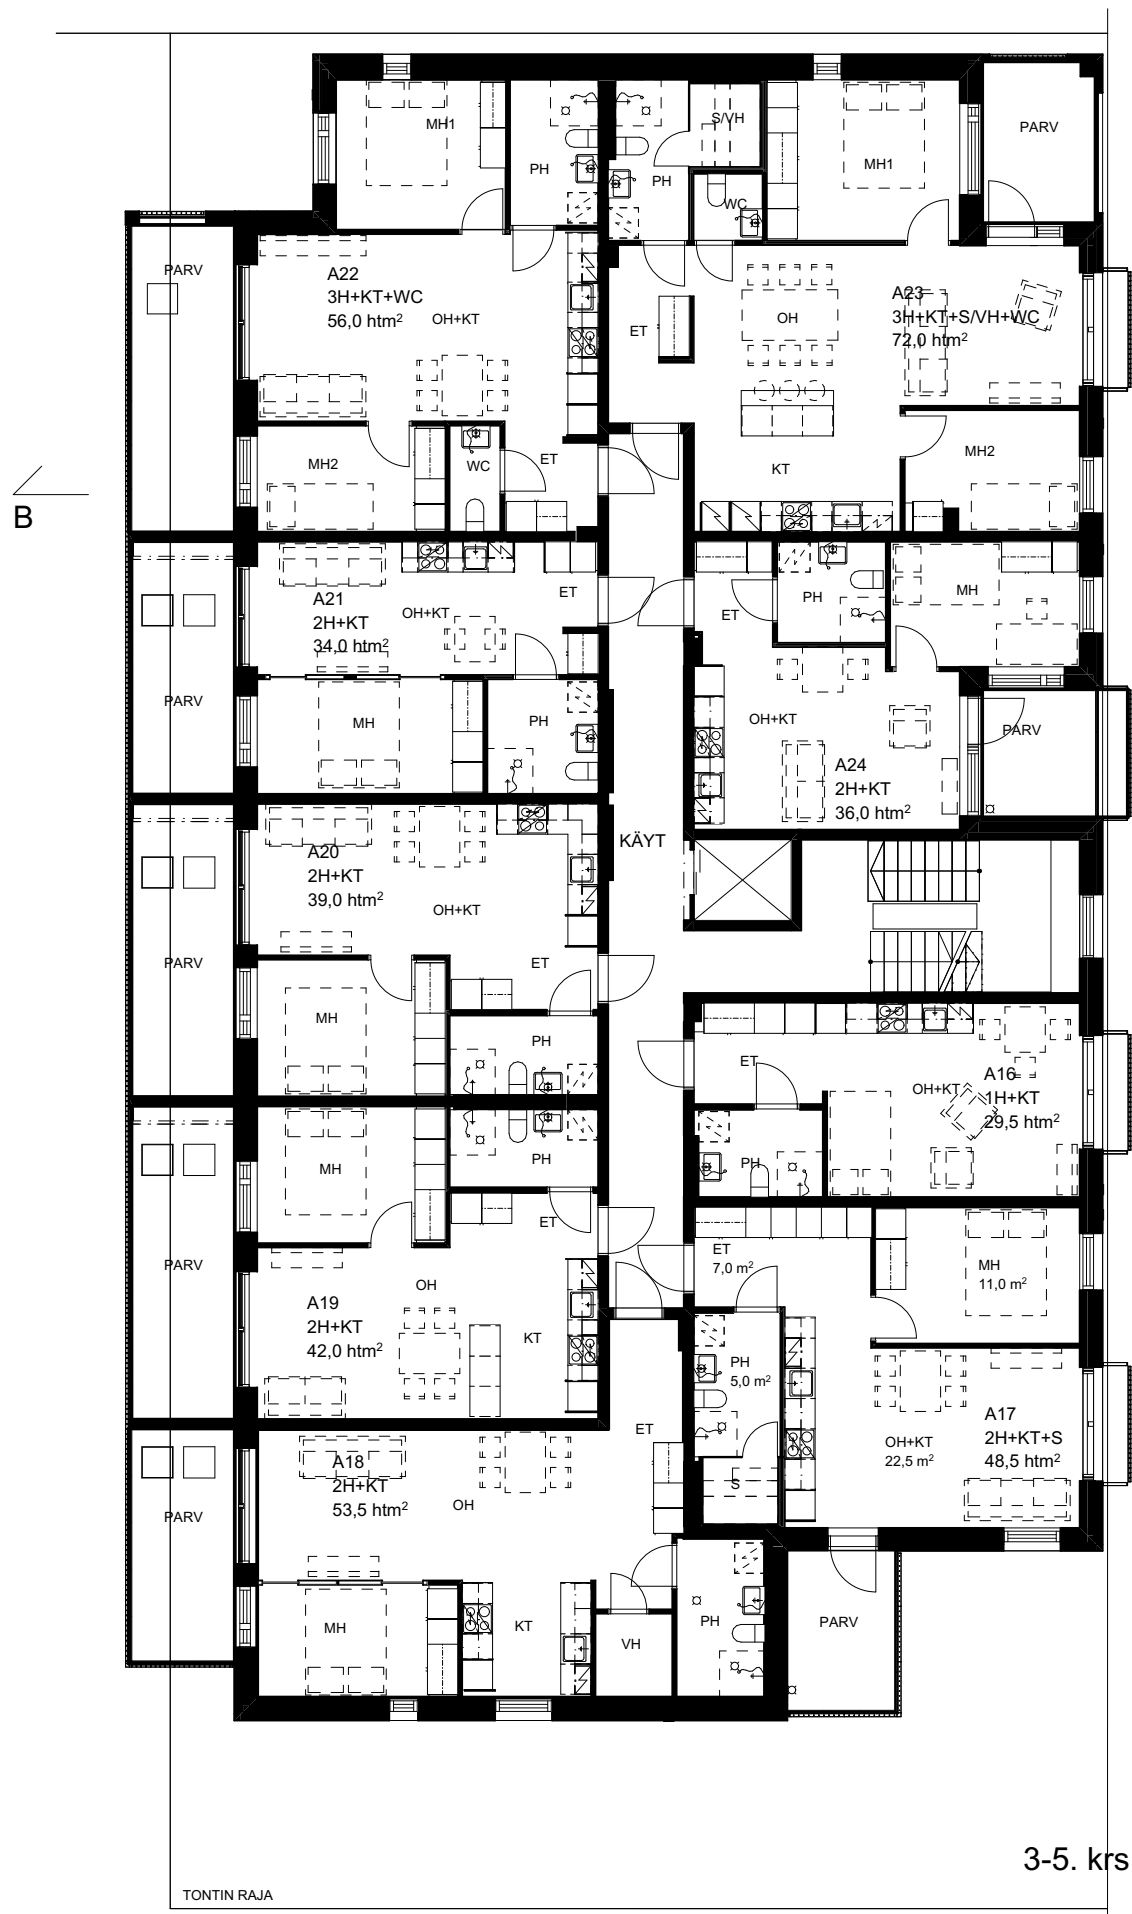


B

B

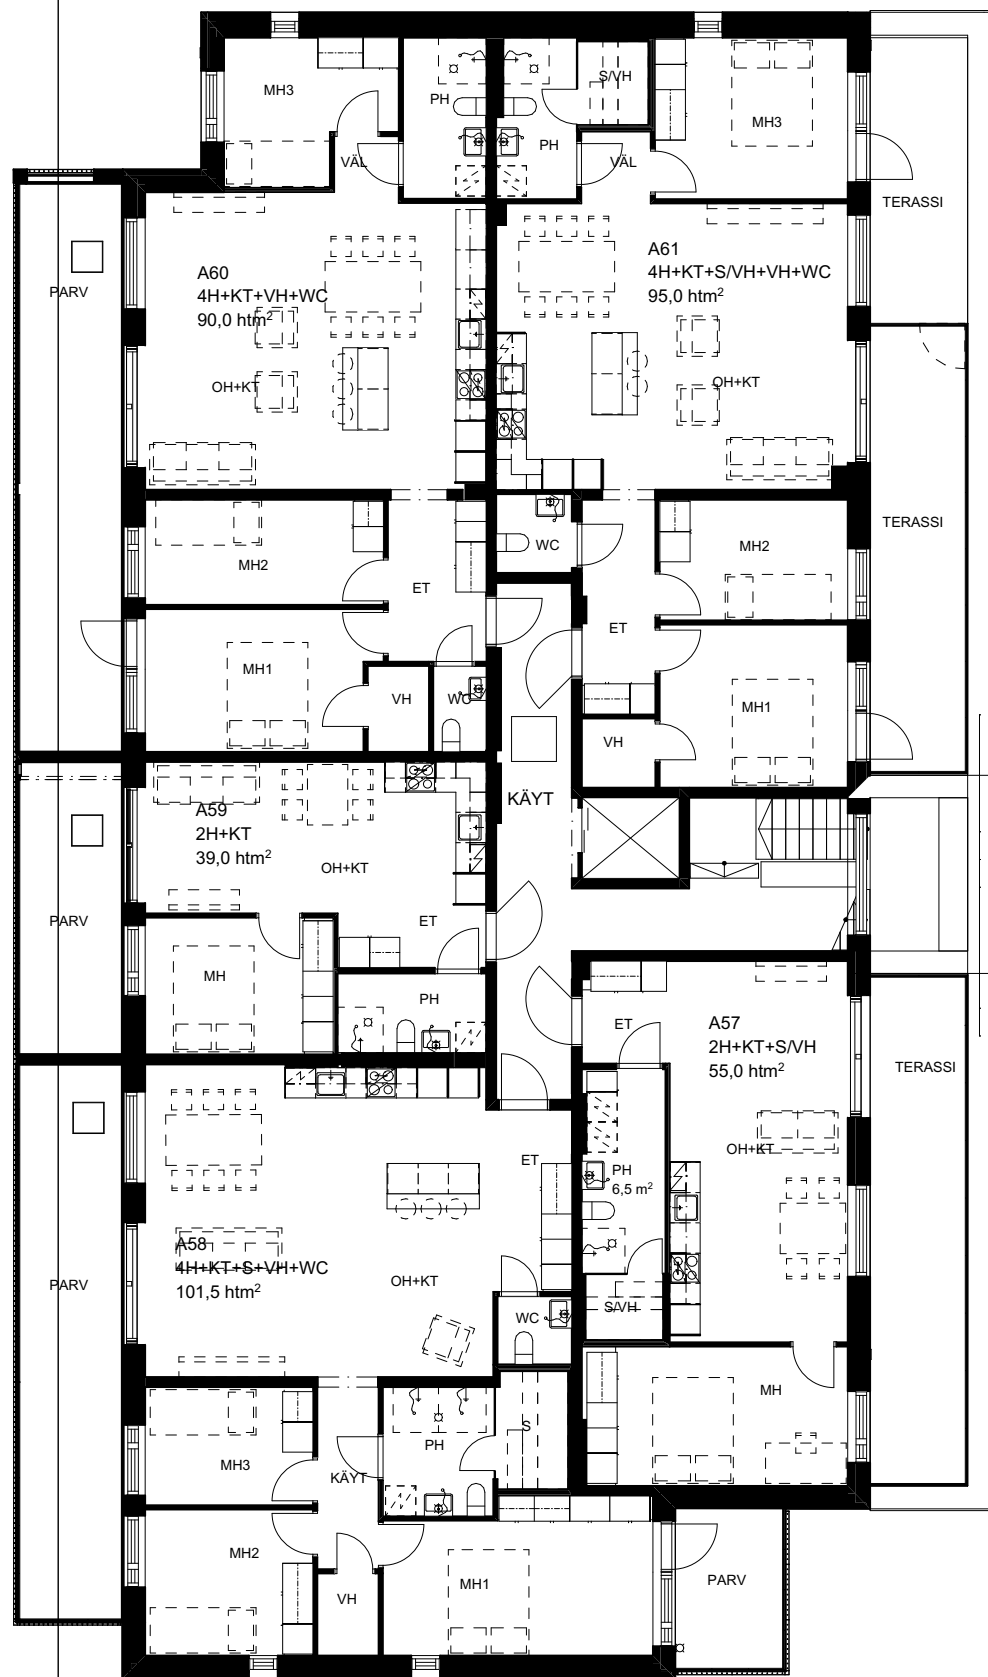

8. krs

TON TIN RAJA

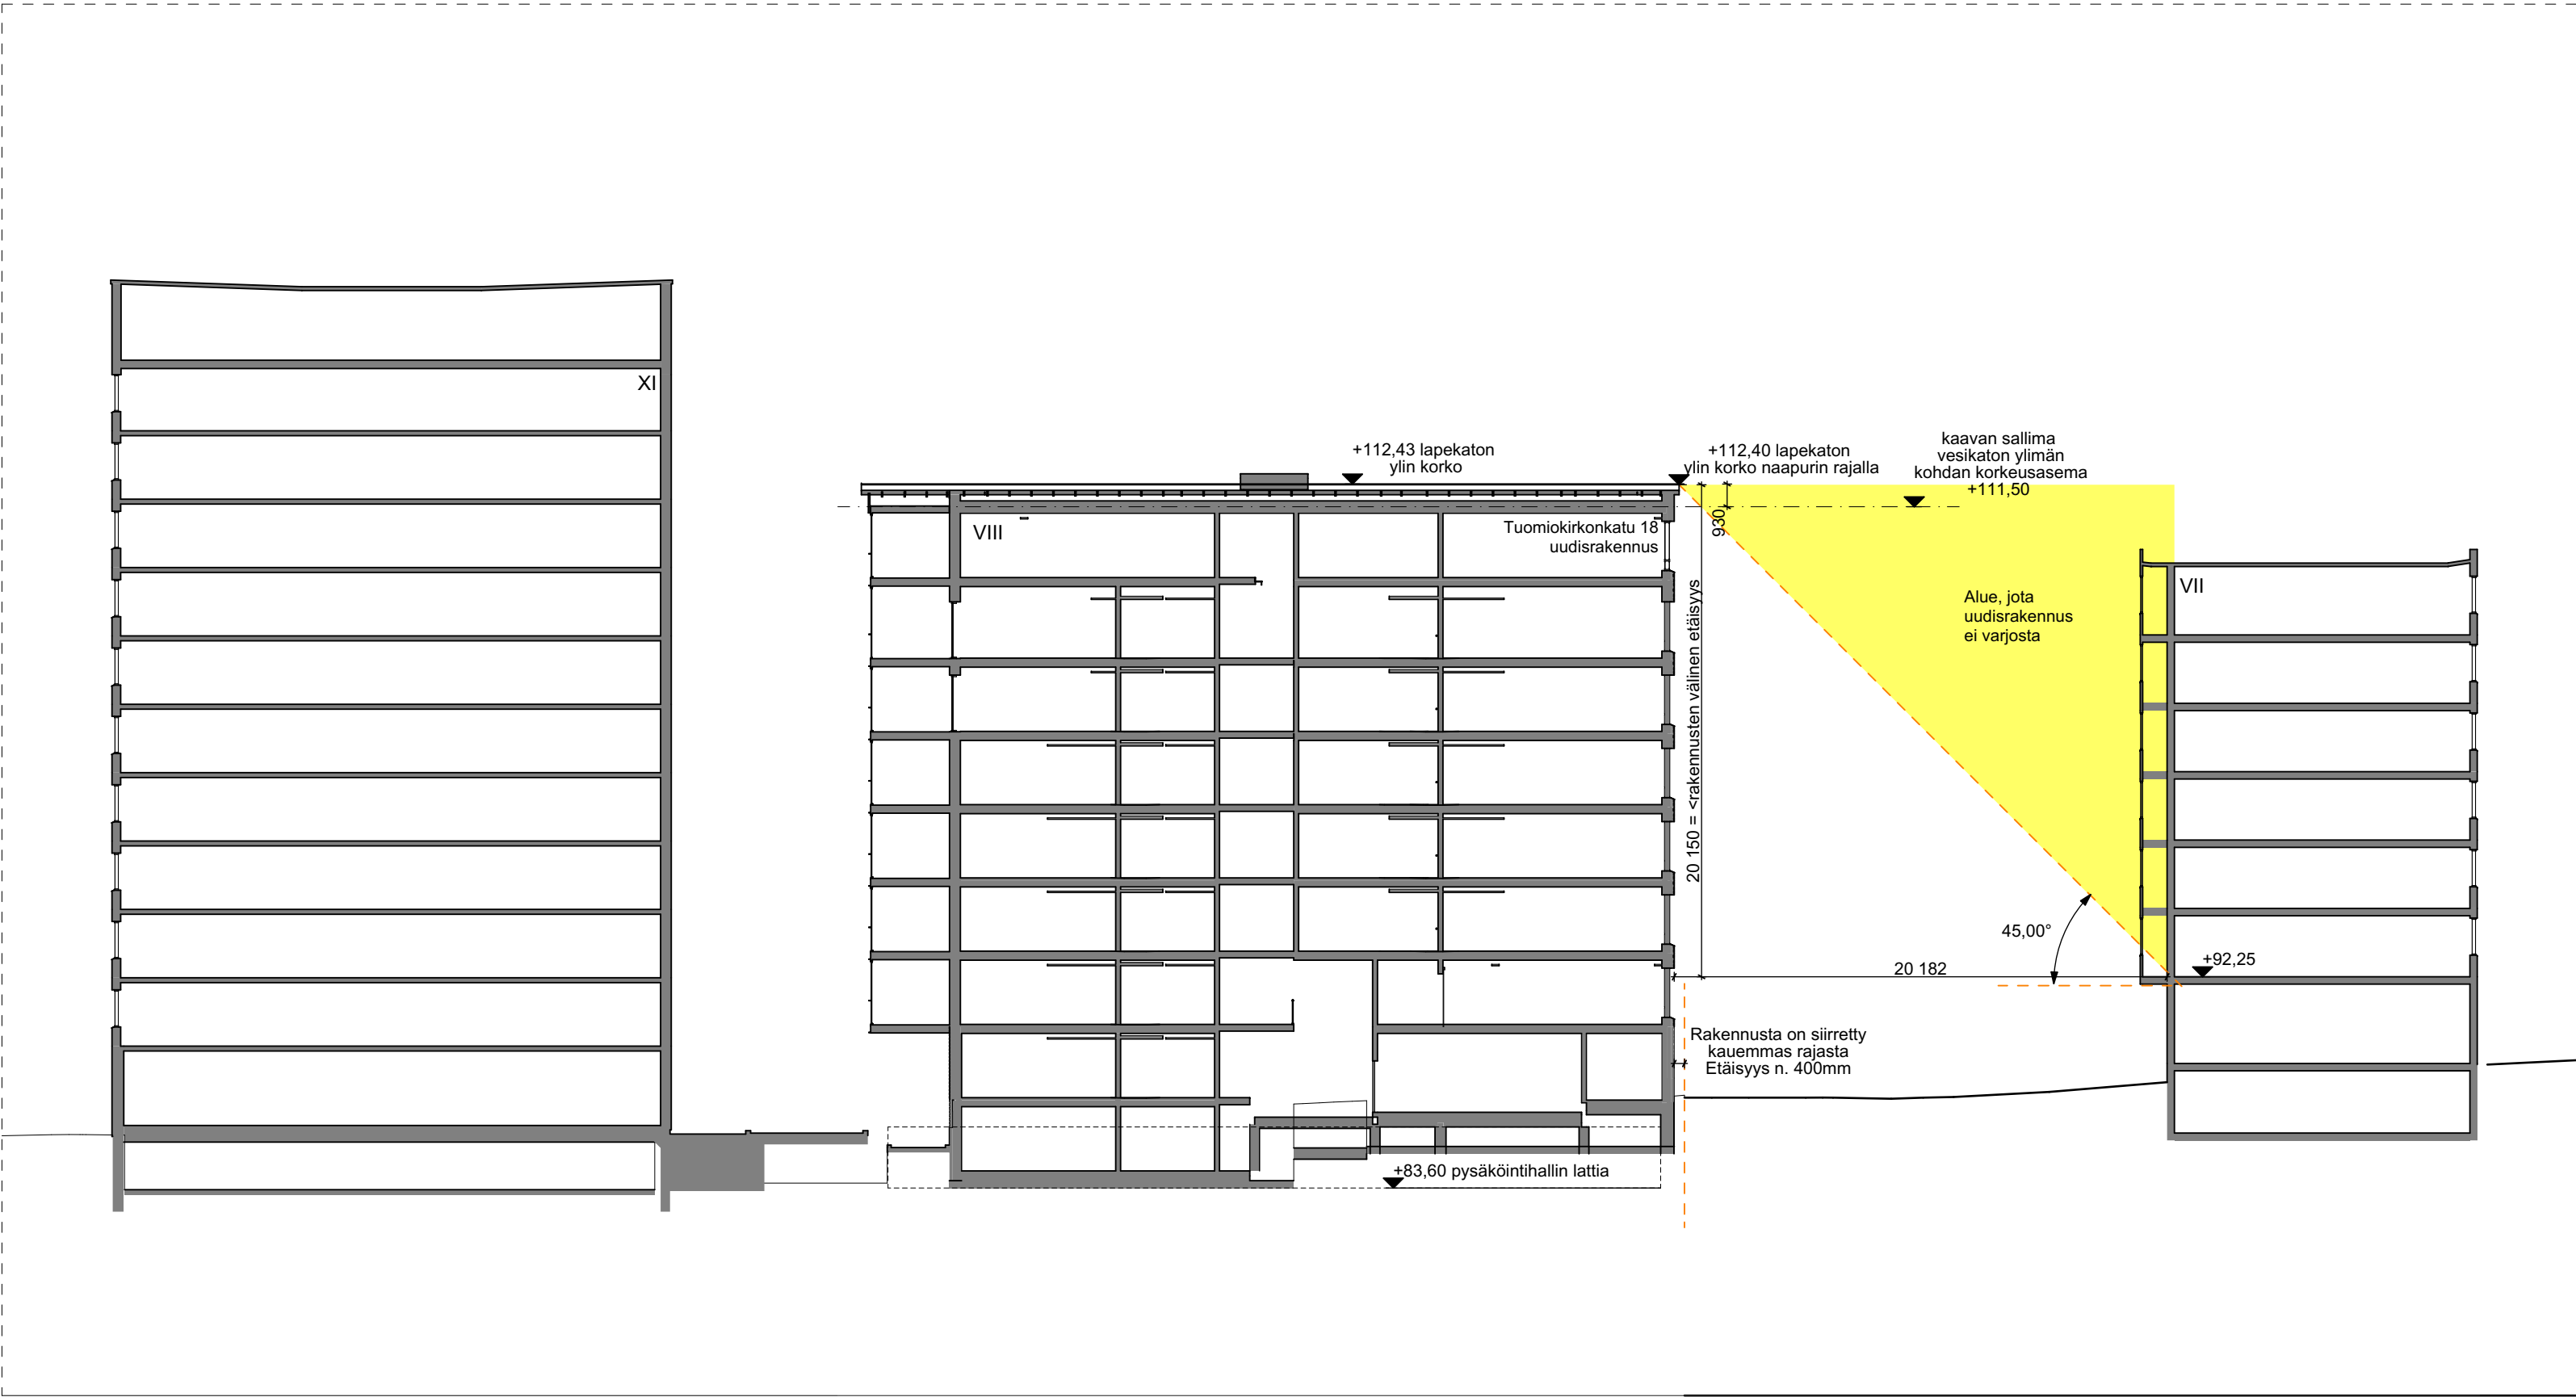

SELOSTUS POIKKEAMISTA
KOHTA 5
Rakennusalueen
rajan ylitys.

SELOSTUS POIKKEAMISTA
KOHTA 4
Pohjoisseinän suoristaminen.


SELOSTUS POIKKEAMISTA
KOHTA 5

SELOSTUS POIKKEAMISTA
KOHTA 6

SELOSTUS POIKKEAMISTA
KOHTA 9

SELOSTUS POIKKEAMISTA
KOHTA 7
Parvekkeet ylittävät
rakennusalueen
rajan yli 2 metrillä.


SELOSTUS POIKKEAMISTA
KOHTA 8
Kaakkoiskulman
parveke ja ulkoseinä ylittävät
rakennusalueen rajan.

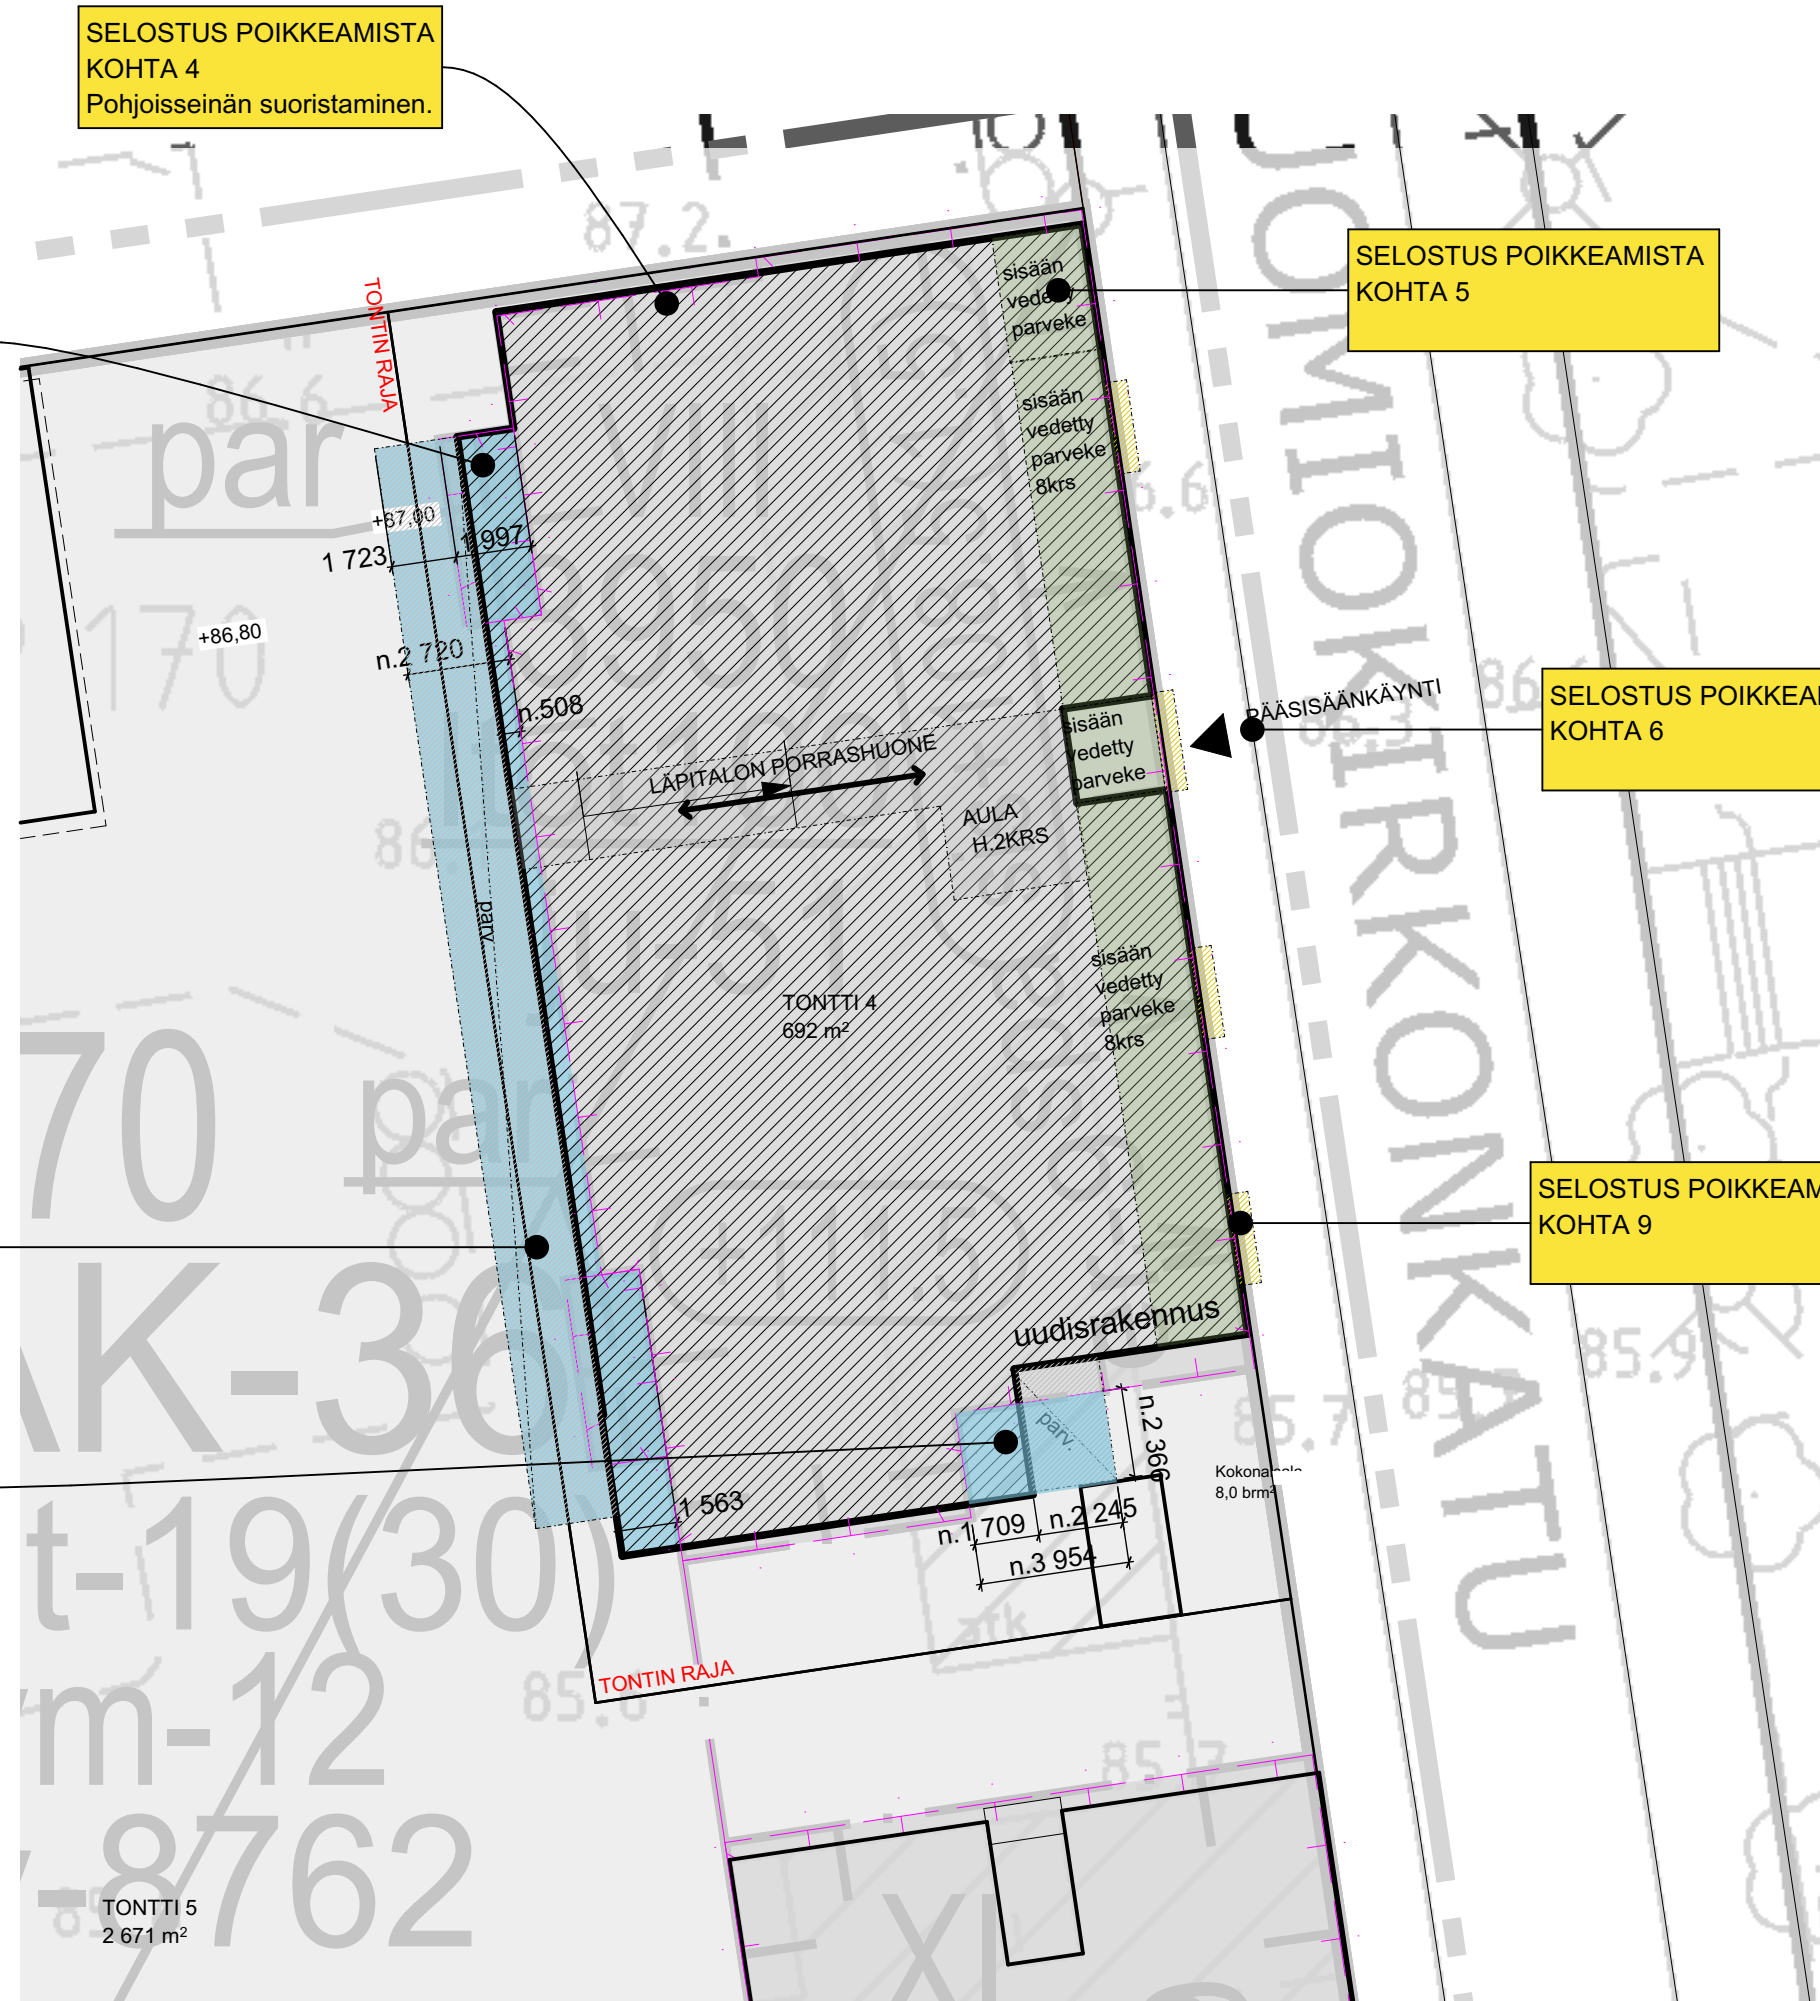

NÄKYMÄ TUOMIOKIRKONKADULTA




SISÄÄNTULO JA LÄPITALON PORRASHUONE

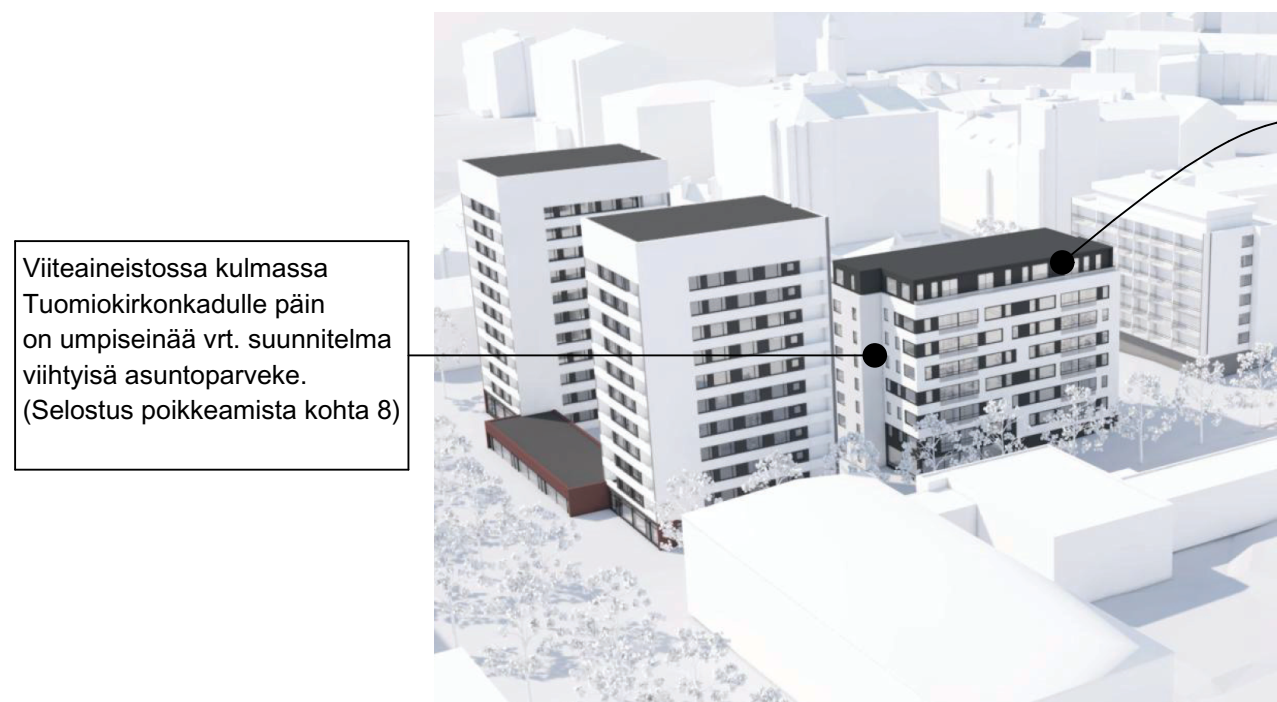

Kaavan viiteaineiston havainnekuva Tuomiokirkonkadulta päin.

Viiteaineiston parvekkeen
sisäänveto
on kapea vrt. suunnitelma
yli 2m syvä sisäänveto / käytettävä
parveke.
(Selostus poikkeamista kohta 5)

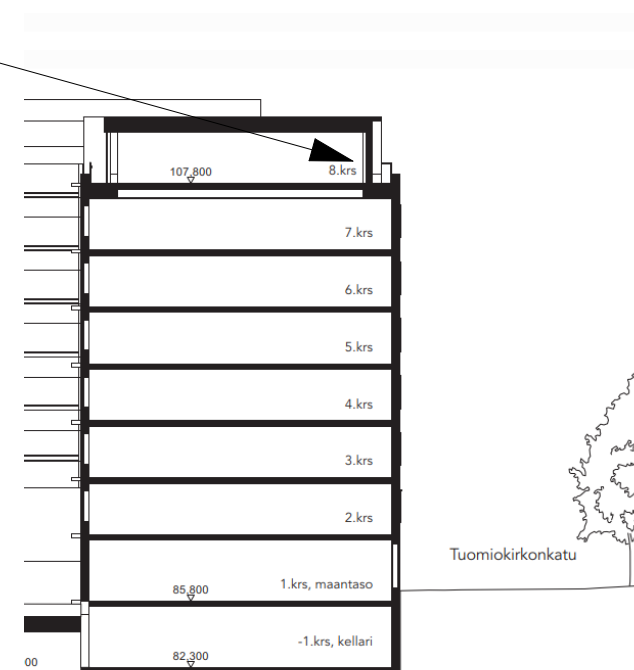


Kaavan viiteaineiston leikkauskuva




NÄKYMÄ SISÄPIHALTA

Rakennetyyppi
Yläpohjarakenne YP1

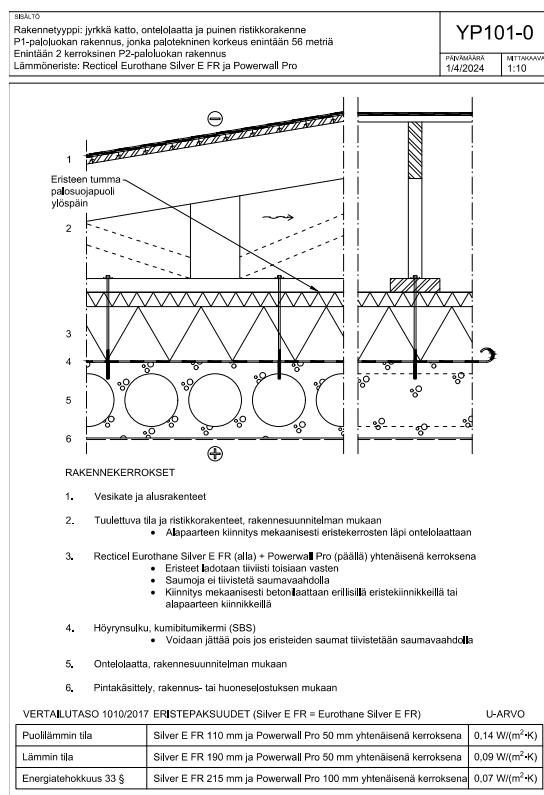

Rakennesuunnittelijan laatima
rakennetyyppi
Kattoterassirakenne YP4

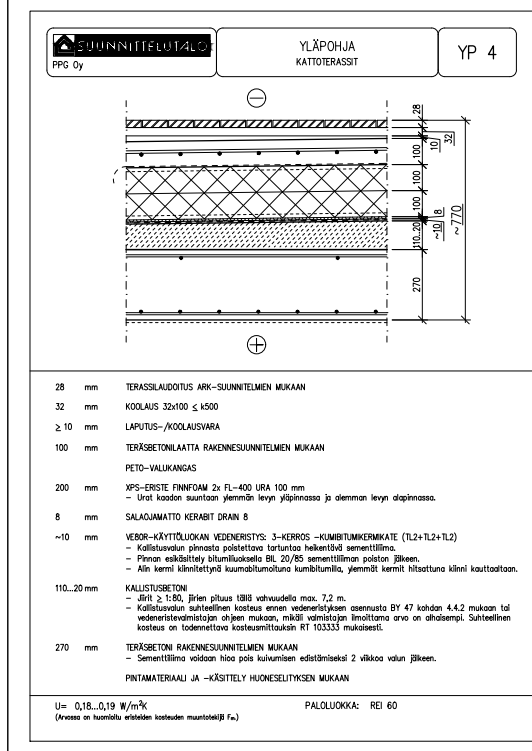

Rakennesuunnittelijan laatima
rakennetyyppi
Pihakansirakenne YP1

