



LEIKKAUS A-A

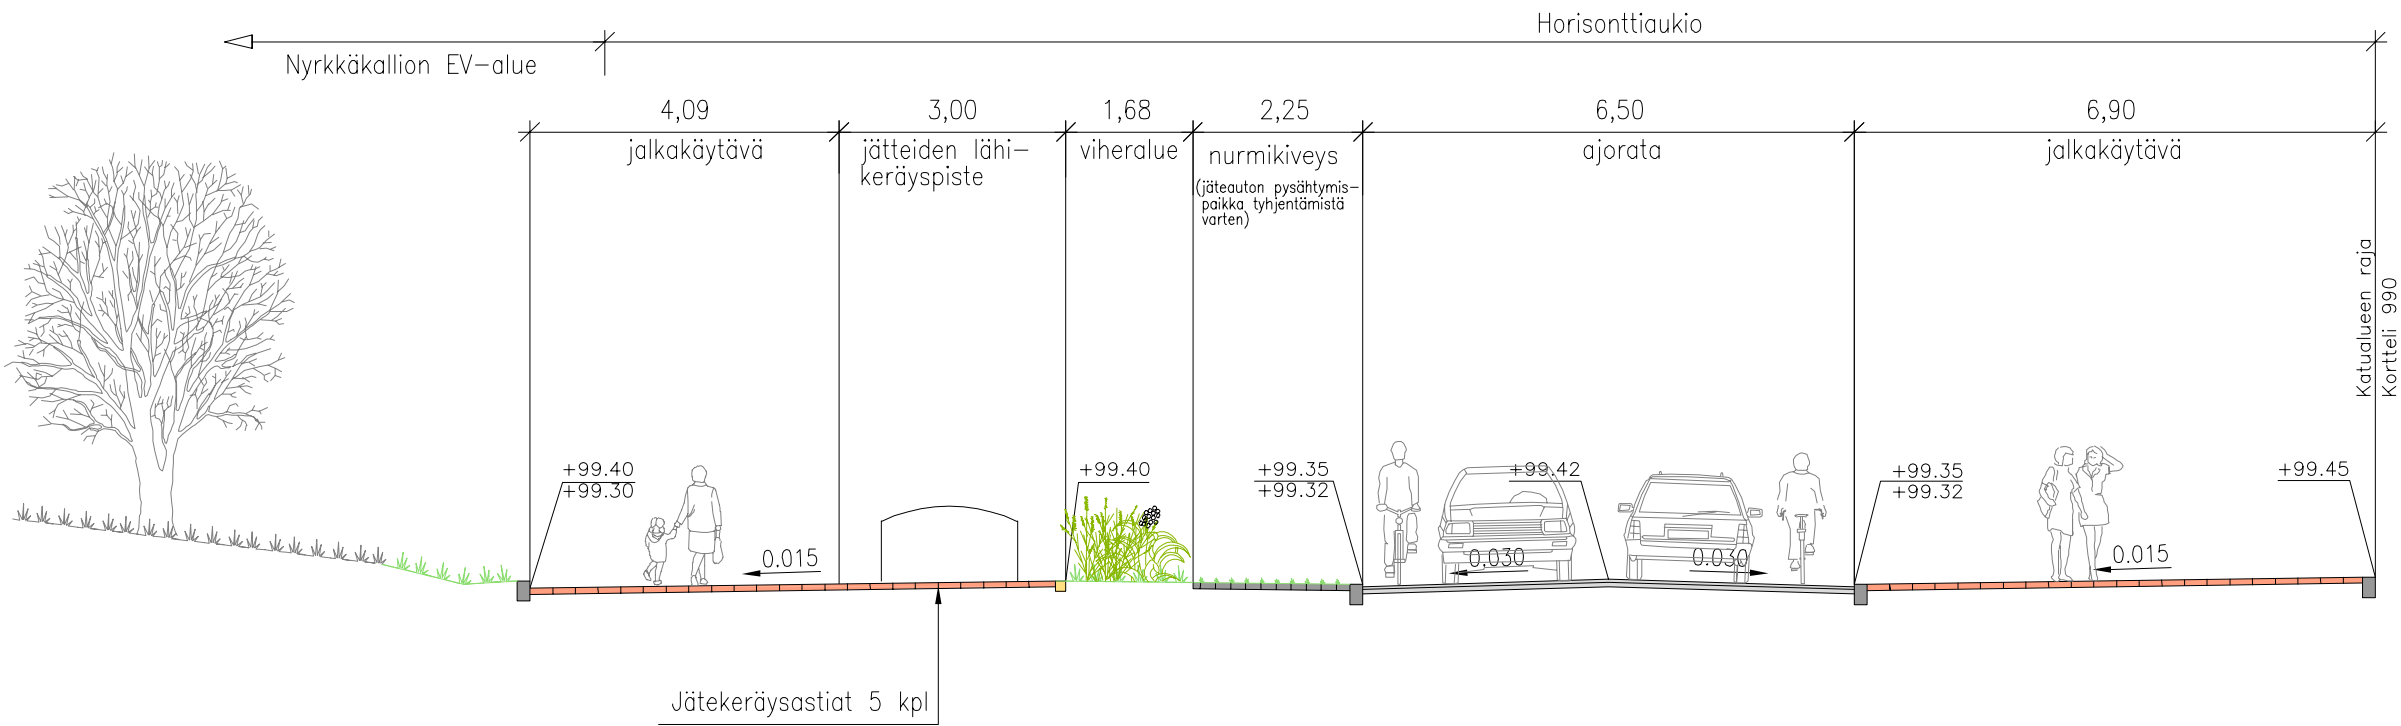

LEIKKAUS B-B

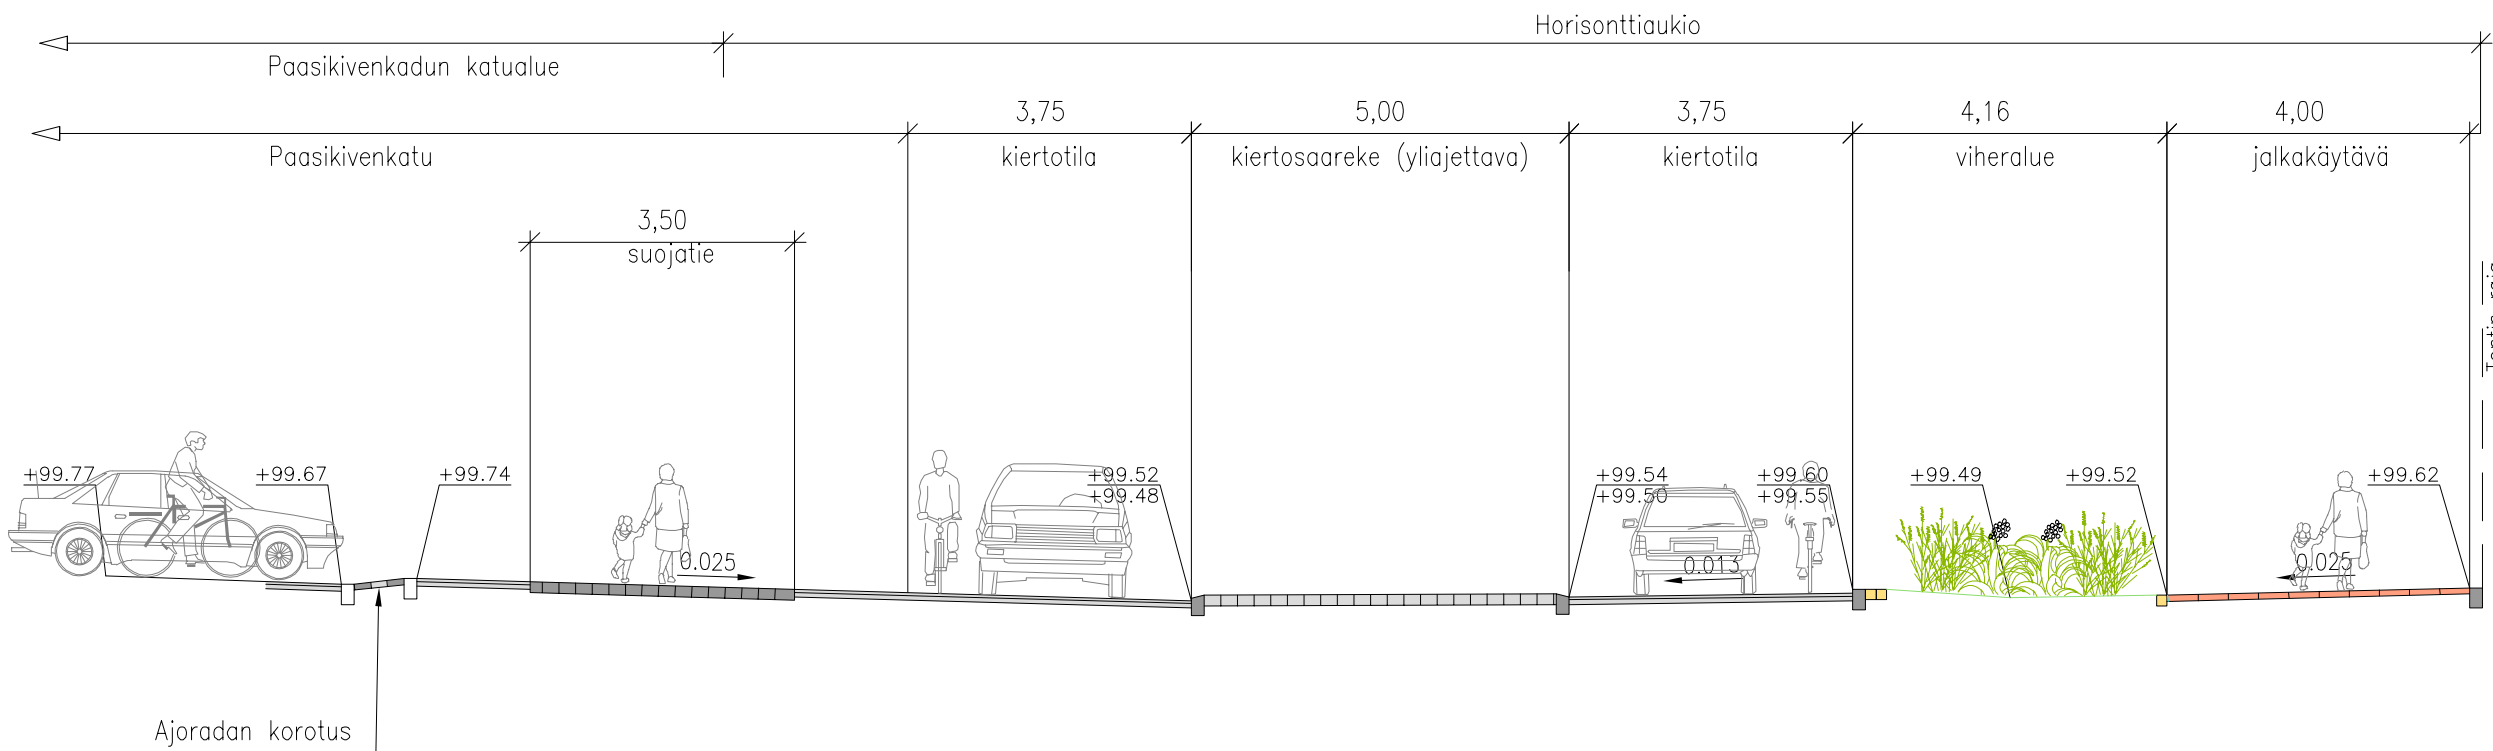

Tässä suunnitelmassa on käytetty ETRS-GK24/N2000 taso- ja korkeuskoordinaatistoa



TAMPEREEN KAUPUNKI
KAUPUNKIYMPÄRISTÖN PALVELUALUE

HORISONTTIAUKIO

PAASIKIVENKADUN, VERSTAANKADUN JA RANTA-TAMPELLANKADUN LIITTYMÄSSÄ
TAMPELLA IX

KATUSUUNNITELMA

LEIKKAUKSET A-A JA B-B 1:100

Kuntatekniikan suunnittelu

Piirt.	Ida Heinonen
Suunn.	Petri Rantanen
Tark.	Rajja Tevaniemi

Piir.n:o 1/23029/2

Diaarinumero: TRE:3438/10.03.02/2025	
Tark. Liik.	Timo Seimelä
Tark. Katu	Rajja Tevaniemi
Tark. Hule	
Tark. Geo	
Pvm.	6.6.2025