


LIIKENTEENOHJAUS, MERKINTÖJEN SELITYS:

- N NYKYINEN LIIKENNEMERKKI
SÄILYY ENNALLAAN
- U UUSI LIIKENNEMERKKI SIOJITETAAN
OSOITETTUUN PAIKKAAN
- NU NYKYINEN LIIKENNEMERKKI
UUSITAAAN
- NP NYKYINEN LIIKENNEMERKKI
POISTETAAN

LEINOLANKATU–AITOLAHDENTIE

Kaksisuuntaisesta pyöräliikenteestä
varoittaminen ja muun
liikenteenohjauksen päivitys
LINNAINMAA
Liikennemerkkisuunnitelma
Piir.no: 1/22373
5.10.2023 / JUu

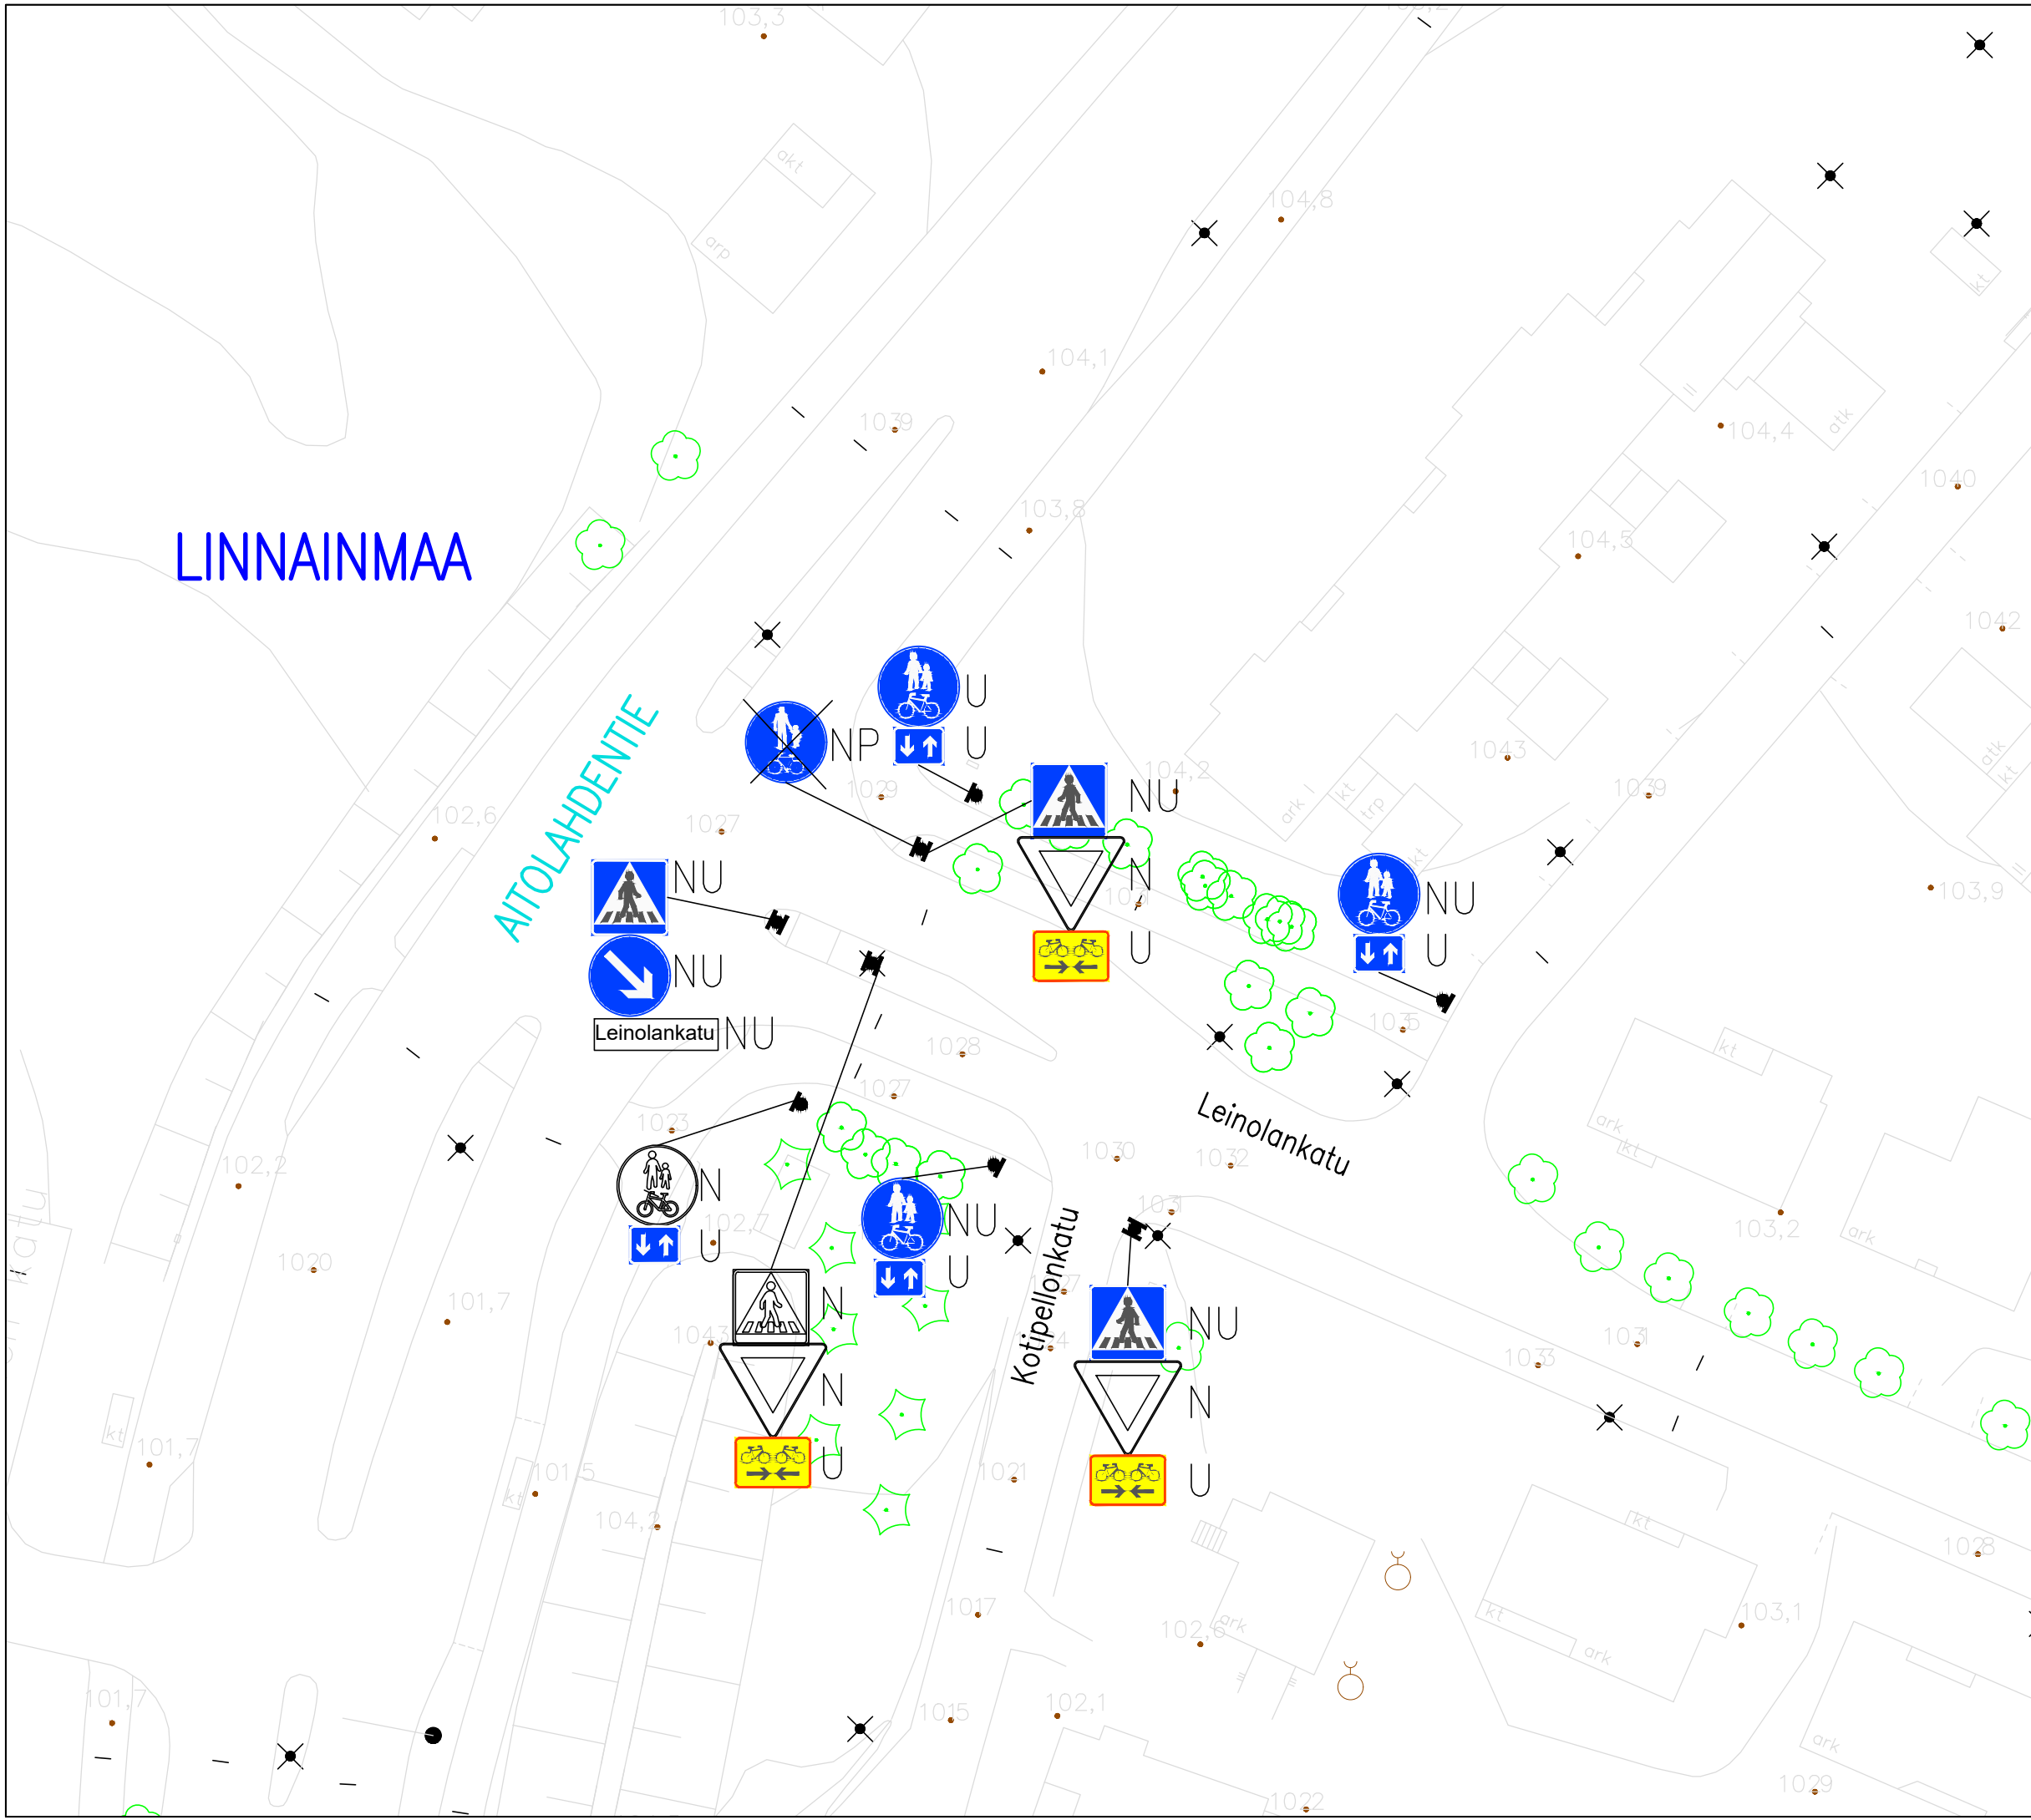

LINNAINMAA

AITOLAHDENTIE

Leinolankatu

Leinolankatu

Kotipellonkatu