



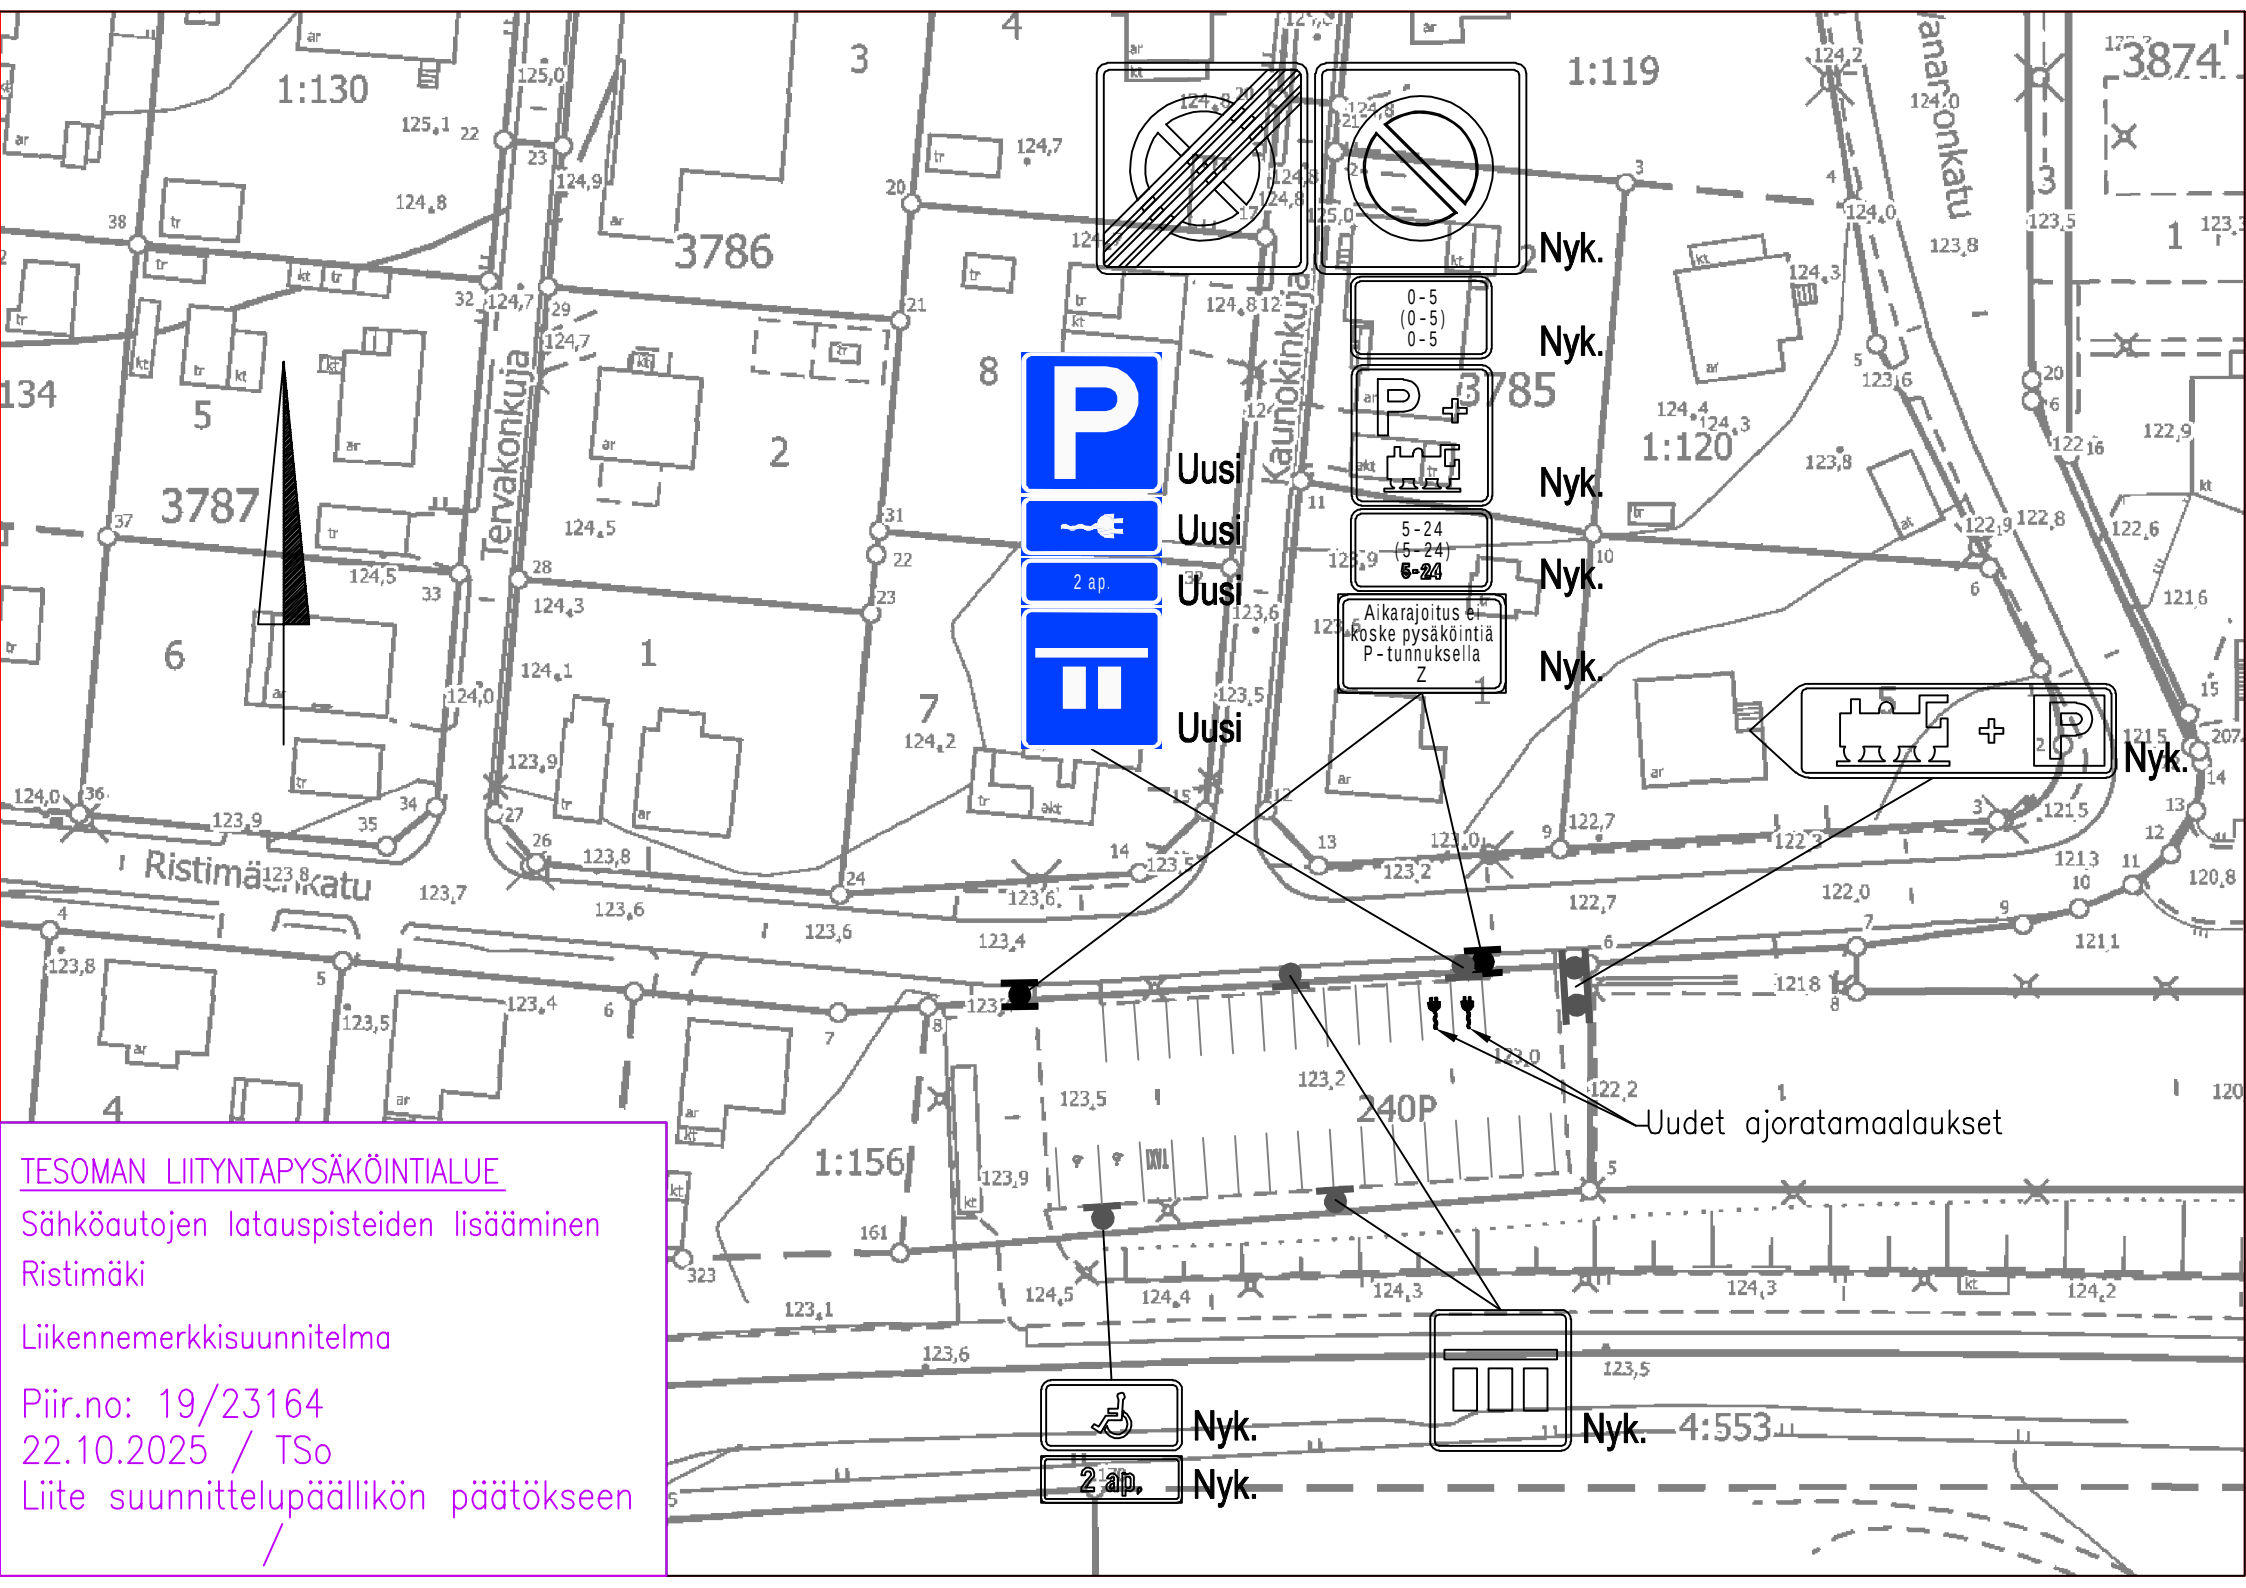

TESOMAN LIITYNTAPYSÄKÖINTIALUE
Sähköautojen latauspisteiden lisääminen
Ristimäki
Liikennemerkkisuunnitelma
Piir.no: 19/23164
22.10.2025 / TSo
Liite suunnittelupäällikön päätökseen

Uudet ajoratamaalaukset

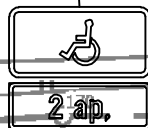

Nyk.
Nyk.



Nyk.

4:553