

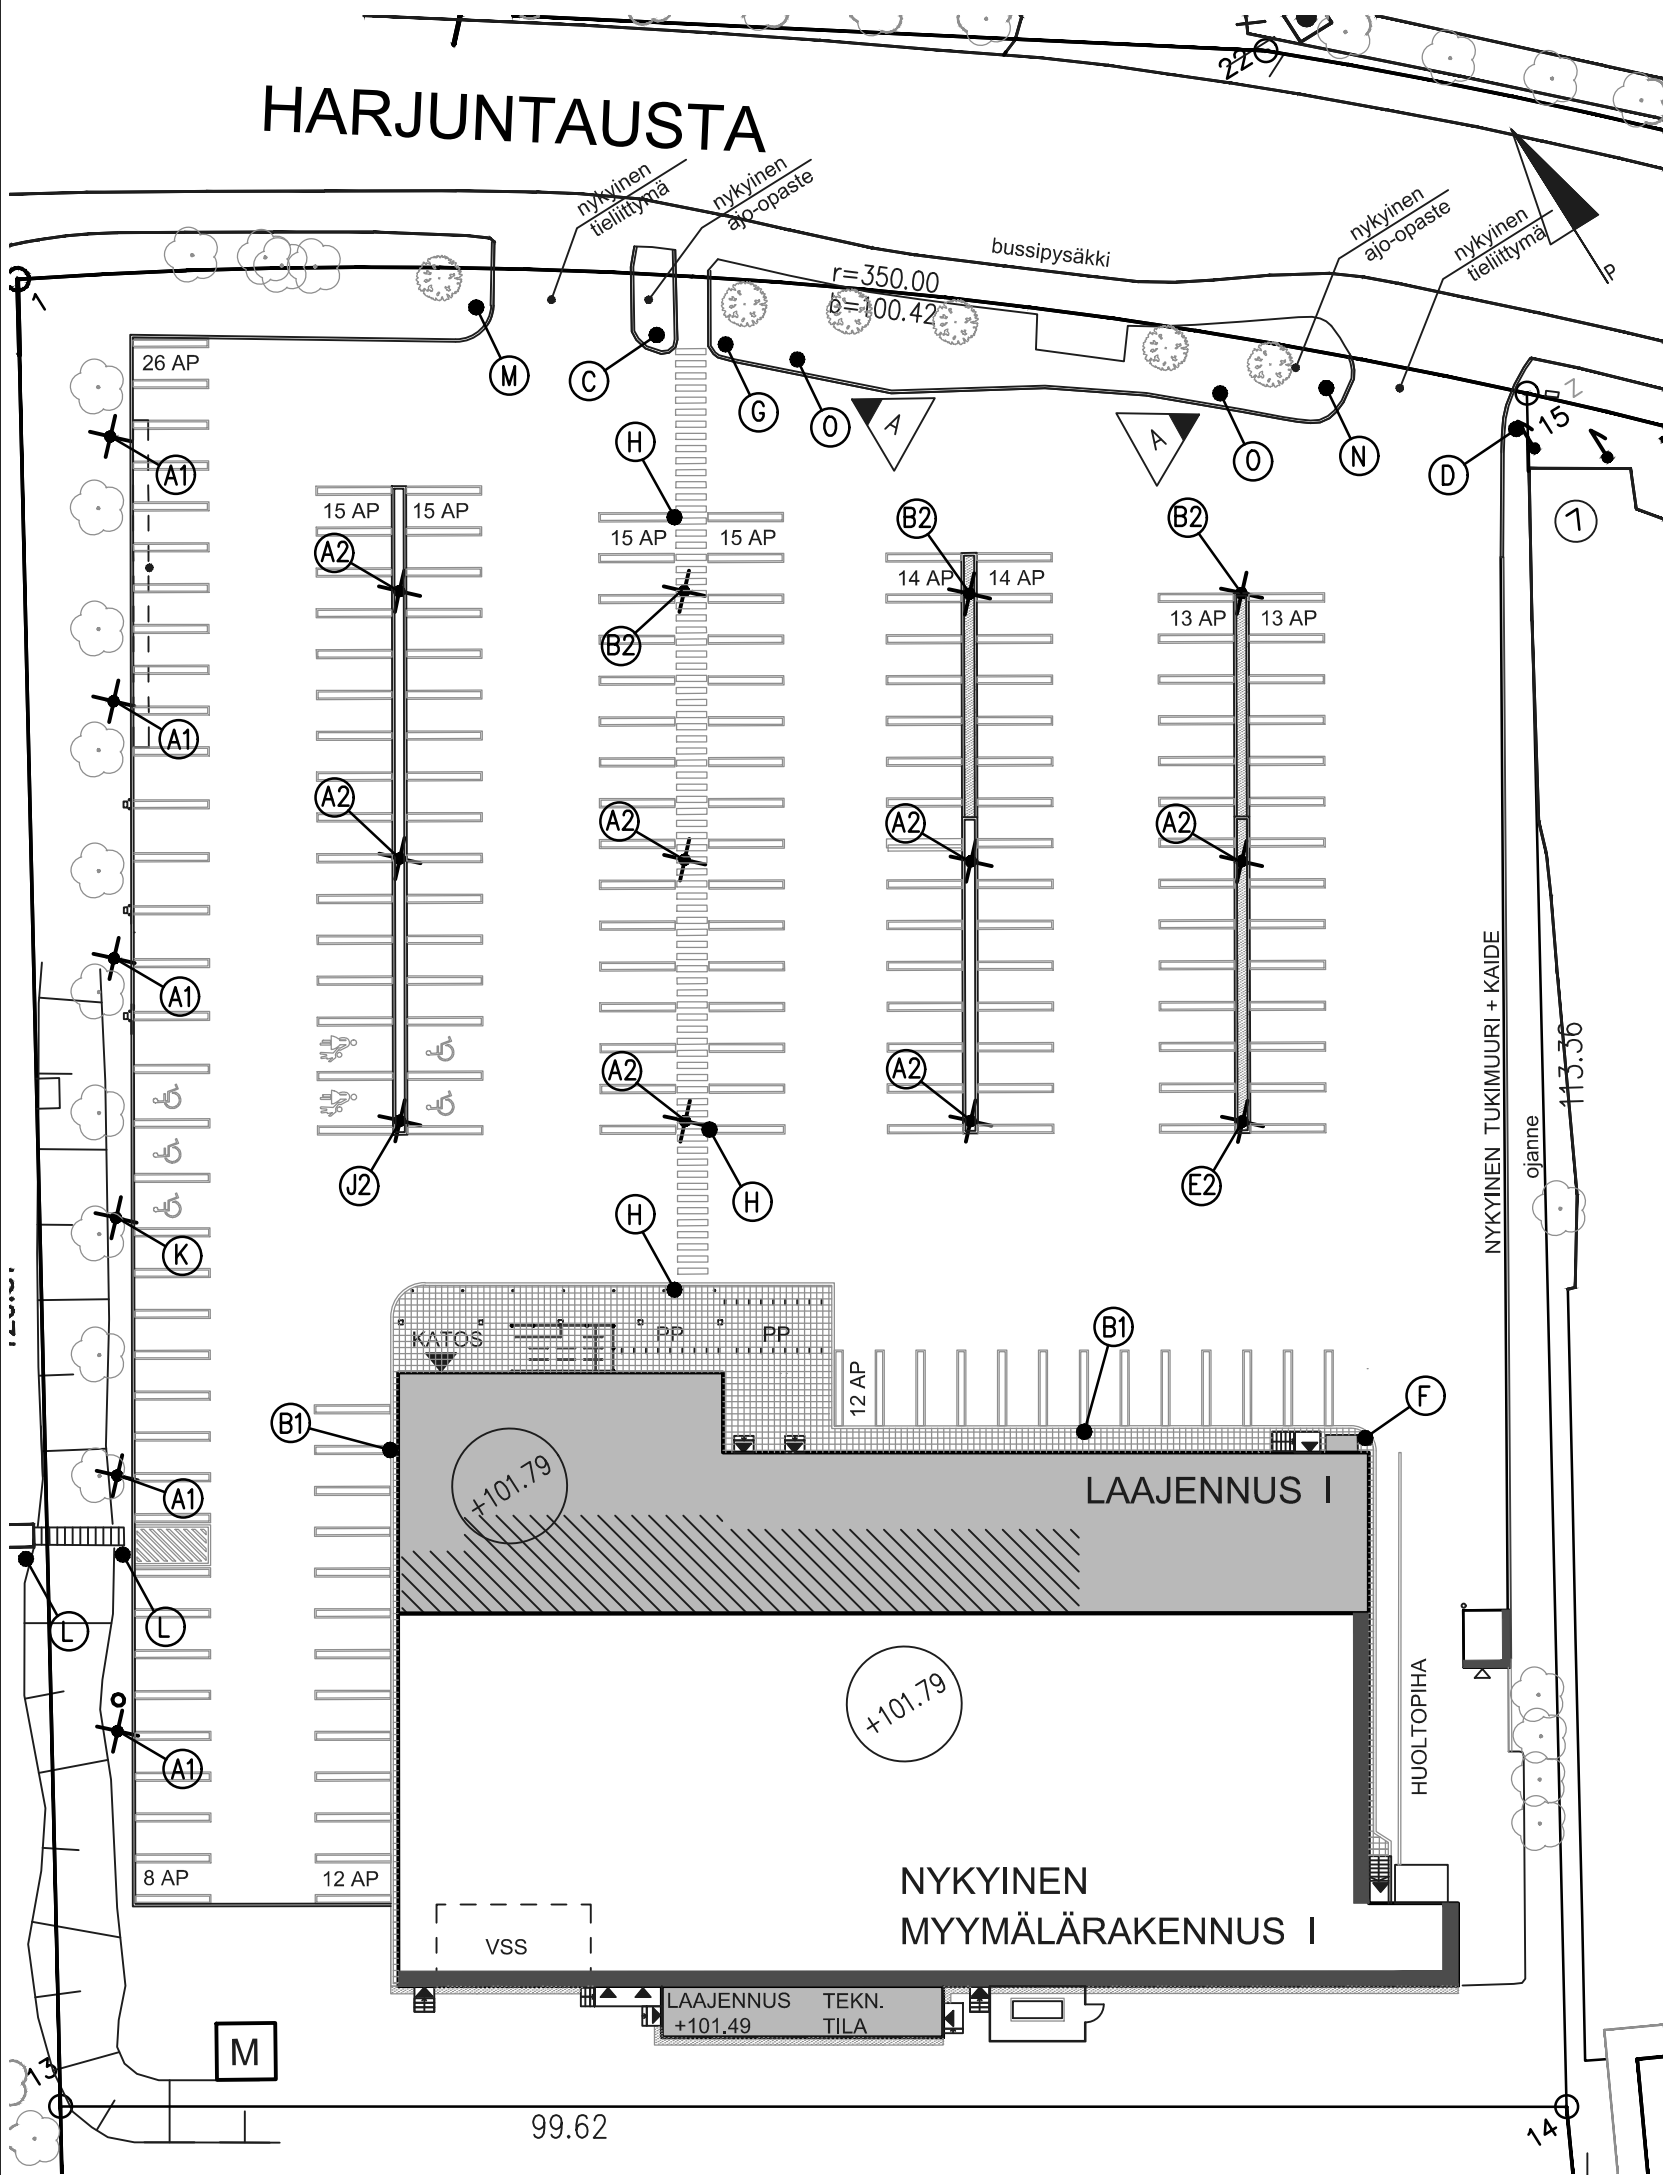


HARJUNTAUSTA

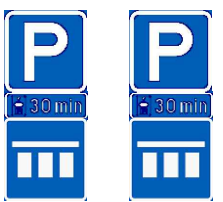

PIHA-ALUEEN LIIKENNEMERKIT:

- A NYKYINEN YKSIPUOLEINEN (A1) TAI KAKSIKUPUOLEINEN (A2) LIIKENNEMERKKI
E2 Pysäköintipaikka
E4.1 Ajoneuvojen sijoitus pysäköintipaikalla
H19.2 Pysäköintiajan alkamisen osoittamisvelvollisuus, aikamäärä 2h
E4.1 Ajoneuvojen sijoitus pysäköintipaikalla.
NYKYISTEN MERKKIEN SIIRTO KUVAN MUKAISEEN JÄRJESTYKSEEN (RU).
- B NYKYINEN YKSIPUOLEINEN (B1) TAI KAKSIKUPUOLEINEN (B2) LIIKENNEMERKKI A, MERKIN SIIRTO POISTUVASTA VALAISINPYLVÄÄSTÄ UUTEEN VALAISINPYLVÄÄSEEN TAI UUTEEN LIIKENNEMERKKIPUTKEEN (RU)
E2 Pysäköintipaikka
E4.1 Ajoneuvojen sijoitus pysäköintipaikalla
H19.2 Pysäköintiajan alkamisen osoittamisvelvollisuus, aikamäärä 2h
E4.1 Ajoneuvojen sijoitus pysäköintipaikalla.
NYKYISTEN MERKKIEN SIIRTO KUVAN MUKAISEEN JÄRJESTYKSEEN (RU).
- C NYKYINEN LIIKENNEMERKKI
C18 Vasemmalle kääntyminen kielletty
B5 Väistämisvelvollisuus risteyksessä
- D NYKYINEN LIIKENNEMERKKI
B5 Väistämisvelvollisuus risteyksessä
- E NYKYINEN KAKSIKUPUOLEINEN (E2) LIIKENNEMERKKI
E2 Pysäköintipaikka
E4.1 Ajoneuvojen sijoitus pysäköintipaikalla
H19.2 Pysäköintiajan alkamisen osoittamisvelvollisuus, aikamäärä 2h
E4.1 Ajoneuvojen sijoitus pysäköintipaikalla.
NYKYISTEN MERKKIEN SIIRTO KUVAN MUKAISEEN JÄRJESTYKSEEN (RU)
PYLVÄÄN ETELÄN PUOLELTA POISTETAAN (RU):
H19.2 Pysäköintiajan alkamisen osoittamisvelvollisuus, aikamäärä 2h
PYLVÄÄN ETELÄN PUOLELLE LISÄTÄÄN (RU):
H25 Tekstillinen lisäkilpi omalla tekstillä, sini-valkoinen: 6 ap
H25 Tekstillinen lisäkilpi omalla tekstillä, puna-keltainen: sini-valkoinen: Pysäköinti sallittu luvan saaneille
H2.1 Kohde nuolen suunnassa. (nuoli oikealle), sini-valkoinen:
H10 Vaikutusalue nuolen suuntaan (nuoli oikealle), sini-valkoinen
UUSIEN MERKKIEN SIJOITUS KUVAN MUKAISEEN JÄRJESTYKSEEN (RU).
- F UUSI LIIKENNEMERKKI (RU)
C38 Pysäköinti kielletty
H25 Tekstillinen lisäkilpi omalla tekstillä, puna-keltainen: Lastausalue
- G NYKYINEN LIIKENNEMERKKI
E1 Suojatie
- H UUSI LIIKENNEMERKKI (RU)
E1 Suojatie

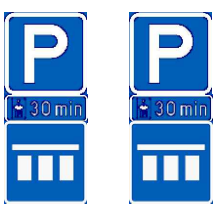

- J NYKYINEN KAKSIKUPUOLEINEN (J2) LIIKENNEMERKKI
E2 Pysäköintipaikka
E4.1 Ajoneuvojen sijoitus pysäköintipaikalla
H19.2 Pysäköintiajan alkamisen osoittamisvelvollisuus, aikamäärä 2h



PYLVÄÄSTÄ POISTETAAN MOLEMMIN PUOLIN (RU):
E4.1 Ajoneuvojen sijoitus pysäköintipaikalla

PYLVÄÄSTÄ POISTETAAN ETELÄPUOLELTA (RU):
H19.2 Pysäköintiajan alkamisen osoittamisvelvollisuus, aikamäärä 2h

PYLVÄÄSEEN LISÄTÄÄN ETELÄPUOLELLE (RU):
Invalidin ajoneuvo, sini-valkoinen
H25 Tekstillinen lisäkilpi omalla tekstillä, sini-valkoinen: 2 ap
H2.1 Kohde nuolen suunnassa, sini-valkoinen, nuoli oikealle
H10 Vaikutusalue nuolen suuntaan, sini-valkoinen, nuoli oikealle.

PYLVÄÄSEEN LISÄTÄÄN POHJOISPUOLELLE (RU):
Perhe-symboli, sini-valkoinen
H25 Tekstillinen lisäkilpi omalla tekstillä, sini-valkoinen: 2 ap
H2.1 Kohde nuolen suunnassa, sini-valkoinen, nuoli vasemmalle
H10 Vaikutusalue nuolen suuntaan, sini-valkoinen, nuoli vasemmalle (kuvasta poiketen).
MERKKIEN SIJOITUS KUVAN MUKAISEEN JÄRJESTYKSEEN (RU).



- K UUSI LIIKENNEMERKKI (RU)
E2 Pysäköintipaikka
Invalidin ajoneuvo, sini-valkoinen
H19.2 Pysäköintiajan alkamisen osoittamisvelvollisuus, aikamäärä 2h
H25 Tekstillinen lisäkilpi omalla tekstillä, sini-valkoinen: 3 ap
H2.1 Kohde nuolen suunnassa, sini-valkoinen, nuoli oikealle
H10 Vaikutusalue nuolen suuntaan, sini-valkoinen, nuoli oikealle

- L NYKYINEN LIIKENNEMERKKI, puna-keltainen
H25 Tekstillinen lisäkilpi omalla tekstillä: Ei talvikunnossapittoa

- M UUSI LIIKENNEMERKKI (RU), puna-keltainen
H25 Tekstillinen lisäkilpi omalla tekstillä: Pelastustie
H25 Tekstillinen lisäkilpi omalla tekstillä: Pihä-alueella suojatien yiitys ajamalla sallittu vain ajoväylän kohdalla

- N UUSI LIIKENNEMERKKI (RU), puna-keltainen
H25 Tekstillinen lisäkilpi omalla tekstillä: Pihä-alueella suojatien yiitys ajamalla sallittu vain ajoväylän kohdalla

- O NYKYINEN YKSIPUOLEINEN LIIKENNEMERKKI
Yksityisalue, POISTETAAN (RU)



HUOM. LIIKENNEMERKKIEN KUVAT VIITTEELLISET.
LIIKENNEMERKKIEN TEKSTITYKSET TOTEUTETAAN LISTAUKSEN MUKAAN.

YLEISTÄ

Uusien ja vanhojen siirrettävien liikennemerkkien asennus valaisinpylväisiin tai omiin 60 mm liikennemerkkiputkiin.

Keskellä pihä-aluetta olevat liikennemerkkiputket tulee varustaa sini-valkoisin pylväsheijastimin.

Uusien liikennemerkkien järjestys yksittäisessä valaisinpylväessä tai liikennemerkkiputkessa olemassa olevien liikennemerkkien mallin mukaisesti. Olemassa olevien liikennemerkkien järjestystä muutetaan suunnitelman mukaisesti. Uusien liikennemerkkien järjestys suunnitelman mukaan.

PIIRUSTUSMERKINTÖJÄ:

- ✗ VALAISINPYLVÄS
- LIIKENNEMERKKI OMALLA JALALLA

A	07.05.2026	LIIKENNEMERKKIEN PÄIVITYS KAUPUNGIN OHJEEN MUKAISESTI	EK
A	07.05.2026	LISÄTTY SUUNNITELMAAN NYKYISET JA POISTETTAVAT YKSITYISALUE-MERKIT.	EK

Kaupunginosa/kylä	Kortteli/tila	Tontti/nro	Viranomaisten arkistomerkitöitä
-	-	-	
Rakennustoimenpide	LAAJENNUS JA MODERNISOINTI	Piirustuslaji	Juoks. nro
Rakennuskohteen nimi ja osoite	124 LIDL TAMPERE - LIELAHTI	Piirustuksen sisältö	Mittakaavat
HARJUNTAUSTA 11	33400 TAMPERE	PIHA-ALUEEN LIIKENNEMERKIT	1:500
PPG Oy	05.01.2026	Suunnitteluala ja piirustusnumero	Muutosnummus
Virtaintie 17, 34800 Virrat p. 03-4752 800 etunimi.sukunimi@suunnittelutalo.com	Suunnittelija Eija Kuokkanen, RA	AR 1141-01	A
		Työnumero	2699