


34 Kumpulantie

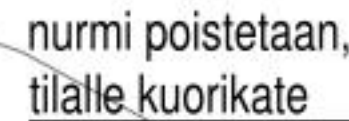

kanukat poistetaan

kaiteet uusitaan

käytävän murskepäälyste
uusitaan ulkoilureitille asti

Kentän ja leikkipaikan ympäristöstä poistetaan huonokuntoinen puusto.

HUOM! Puiden, istutusten, toimintojen, kalusteiden ja varusteiden sijaintipaikat, mallit ja määrät ovat ohjeelliset ja ne tarkentuvat rakennussuunnittelun aikana.



Aidat:
Kenttien ympärysaidat uusitaan kolme metriä korkeaksi teräselementtiaidaksi. Leikkipaikan eteläosa aidataan matalammalla teräselementtiaidalla.

peN	Nykyisen penkin puuosat uusitaan yksi penkki siirretään	3 kpl
pp	Pyöräteline Lehtovuori 1000321SPM Cubiq Standard, 1-puoleinen, 4 pp, väri Moss Green	1 kpl
roN	Nykyinen roska-astia (2 kpl) säilyy paikallaan	

Nykyisten valaisinten tekniikka uusitaan.

1. Kein u LAPPSET Q11576-1 1 kpl
 - pesäkeinu, 1 lautaistuin, vaaleanruskea
 - max. putoamiskorkeus 1.4 m, ikäryhmä 1 + v.
2. Monitoimiväline LAPPSET Tornileikki 137124M 1 kpl
 - max. putoamiskorkeus 1.97 m, ikäryhmä 1 + v.
 - vaaleanruskeat tolpat, siniset panelit, tumm.harmaa harjakatto
3. Karuselli LAPPSET 137033M 1 kpl
 - max. putoamiskorkeus 1 m, ikäryhmä 2+ v.
4. Kein u LAPPSET 137415M 1 kpl
 - kumilautaistuin, ikäryhmä 3+ v.
 - ~~turvaistuin, ikäryhmä 1 + v.~~
 - max. putoamiskorkeus 1.4 m, ikäryhmä 2+ v.
 - vaaleanruskea
5. Hiekkalaatikko SARKA 2.5 x 2.5 m 1 kpl

N nykyiset joukkieut puhdistetaan ja siirretään tähän

6. Muu ulkoiluväline KOMPAN yhdistelmäteline Combi 3, FPW103	1 kpl
- EN1176, väri ruskea	
- max. putamiskorkeus 2.33 m, ikäryhmä 8+ v.	
7. Vatsapenkki KOMPAN FPW20400	1 kpl
- ruskea	
- max. putoamiskorkeus 0.62 m, ikäryhmä 8 + v.	

8. Maali ALUSPORT Pro 5 x 2 m , kiinteällä vastapainolla 2 kpl

 oleva puusto
 oleva pensas
 istutettava lehtipuu
 oleva lehtipuu
 oleva havupuu
 käytävä
 poistettava rakenne
 poistettava puu
 suunnitteluvuorokausen raja
 kunnossapitovuorokausen raja
 turva-alue

 oleva rakennus
 oleva valaisin/penkki/ros.
 uusi aita
 uusi kaide

 murskepäällyste
 hiekka
 turvakate
 oleva nurmi

Kumpulanpuiston leikkipaikan ja kentän kunnostaminen

Kumpulanpuisto sijaitsee Kumpulassa. Puiston toimintaviheralueella on leikki- ja kuntoiluvälineitä, peli- ja lentopallokenttä. Kunnostettava alue rajautuu pohjoisessa Kumpulantiehen, itä- ja länsipuolelta asuintontteihin sekä etelässä metsäalueeseen.

1 Suunnitelman tavoitteet

Vuonna 2005 rakennettu toimintaviheralue on tullut käyttökänsä päähän. Pintamateriaalit, aidat, leikki- ja kuntoiluvälineet uusitaan. Nykyiset penkit kunnostetaan ja valaistuksen tekniikka uusitaan. Pensasryhmiin tehdään hoitoleikkauksia ja osa uusitaan. Pyörille tulee telineitä.

2 Toimenpiteet

2.1 Kasvillisuus


- Leikkipaikalta poistetaan huonokuntoisia puita ja tilalle istutetaan uusia puita.
 - Nykyiset pensasryhmät leikataan alas ja katetaan kuorihakkeella. Pensaita uusitaan tarvittavilta osin. Leikkipaikan ja kentän ympäristöstä poistetaan huonokuntoista puustoa. Vieraslajit kuten lupiini poistetaan rakennettava alueilta.
- Kalusteet, valaistus-, varusteet - ja päälystymateriaalit
- Kuntoilualueen ja pienten lasten leikkialueen paikat vaihdetaan, jotta leikkialueet ovat samalla puolella puistokäytävää ja läpikulkua metsäalueelle ei mene leikkialueiden välistä. Uutena leikkitoimintona tulee monitoimitteline kahdella liukumäellä, pesäkeinillä ja karusellilla. Nykyiset hyväkuntoiset jousiikkit puhdistetaan ja siirretään alueella.
 - Turva-alustan päälysteeksi tulee puuhake ja käytävän murskepäälyste uusitaan Välipalanreittile asti.
 - Kenttien aidat ja päälystymateriaalit uusitaan. Kentälle tulee uudet jalkapallomaalit.
 - Asennetaan runkolukittavat pyörätelineet neljälle pyörälle.
 - Nykyisten valaisinten tekniikka uusitaan.

3 Kunnossapito

- Kunnossapitoluokkia päivitetään nykyisen kunnossapidon mukaiseksi. Kentän reunoilla on noin kahden metrin levyinen nurmialue R4. Metsäiset reuna-alueet muutetaan lähimetsäksi M2. Toiminta-alueen pensasryhmien kunnossapitoluokaksi muutetaan käyttöviheralue R3.

4 Aikataulu

Kunnostus on tavoitteena toteuttaa vuonna 2026.

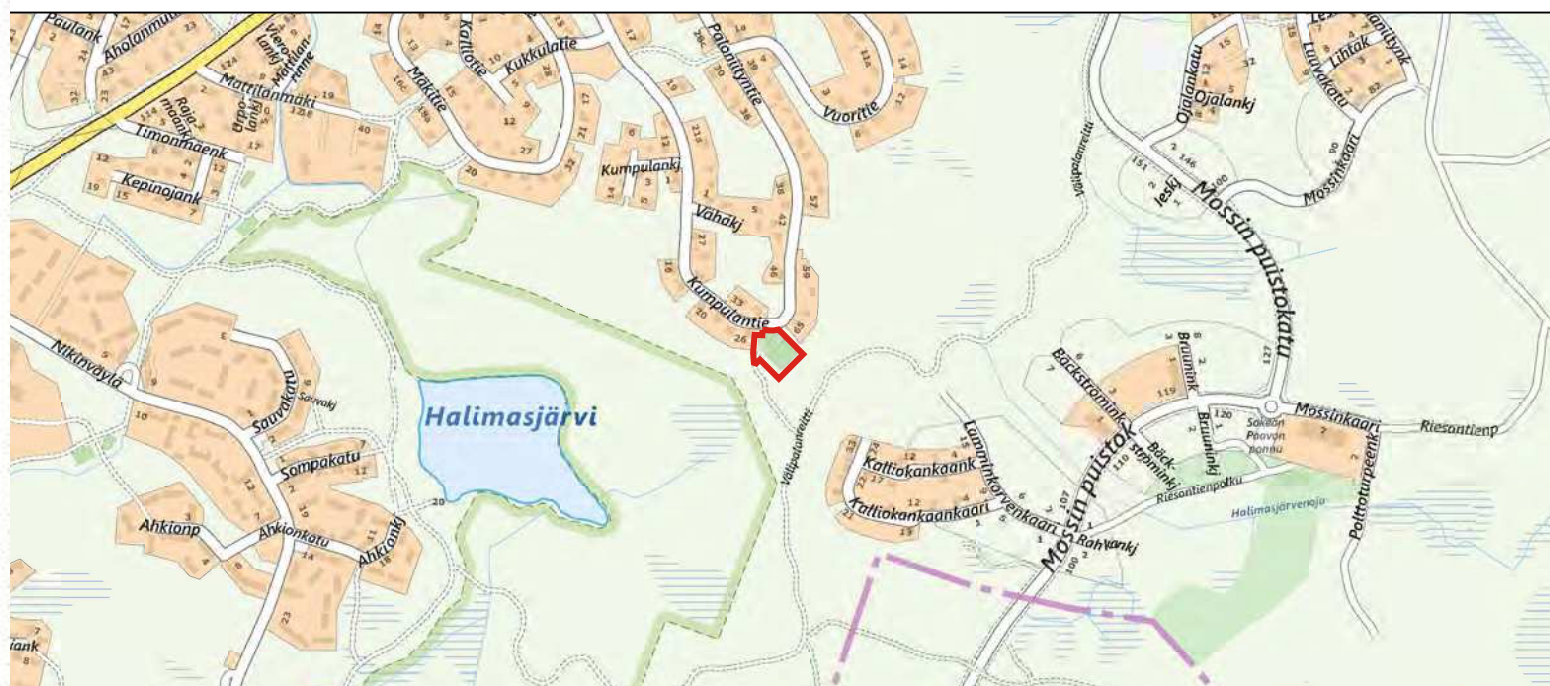

Tässä suunnitelmassa on käytetty ETRS-GK24/N2000 taso- ja korkeuskoordinaatistoa



TAMPERE

KAUPUNKIYMÄRISTÖN PALVELUALUE

Kaupunkiympäristön
suunnittelu

KUMPULANPUISTO, LEIKKIPAIKKA KUMPULA <u>YLEISSUUNNITELMA</u> ASEMAPIIRUSTUS 1:200		Piirt.	M. Nuutila
		Suunn.	M. Nuutila
		Tark.	M. Nuutila
		Hyv.	M. Viinanen
		Pvm.	7.1.2026
Viheralueet ja hulevedet	Muutos pvm.	PÄIVÄMÄÄRÄ	Ark.n:o
	Korvaa	PIIR.N:0	Piir.n:o
	Suunn.	NIMI	18/23146/2