


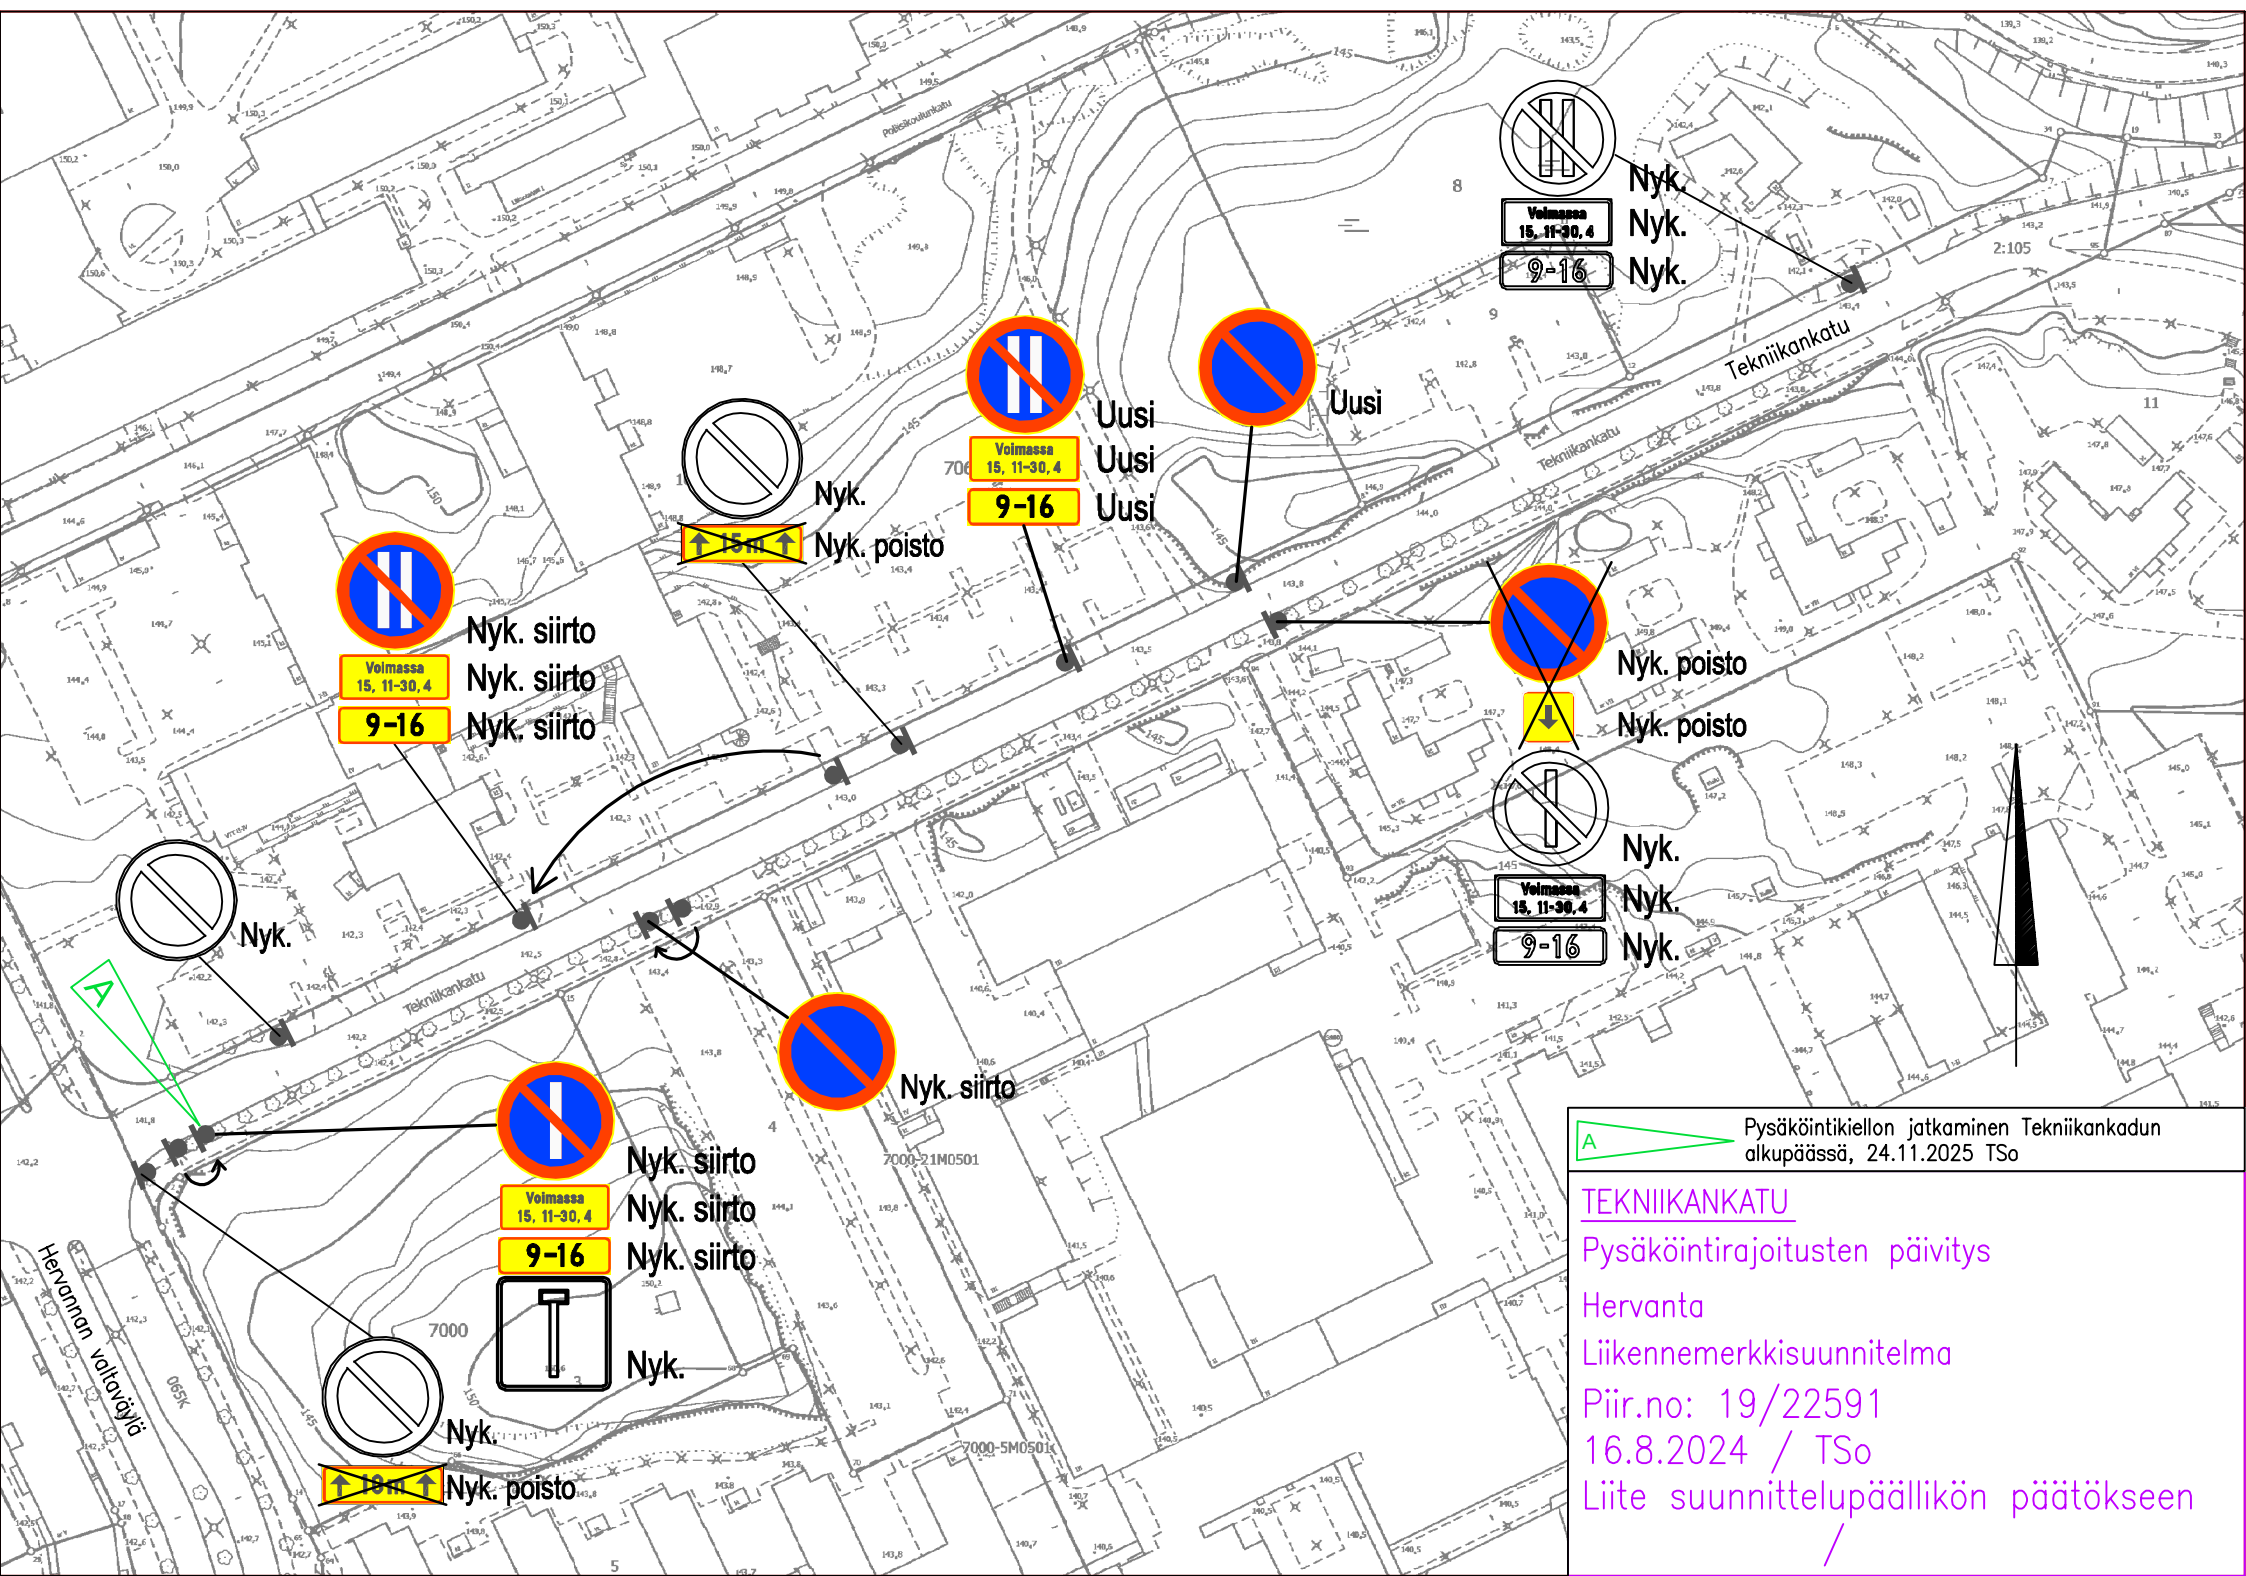

Nyk.
Nyk.
Nyk.

Uusi
Uusi
Uusi

Nyk. poisto
Nyk. poisto

Nyk.
Nyk.
Nyk.

Nyk. siirto
Nyk. siirto
Nyk. siirto

Nyk. siirto
Nyk. siirto
Nyk. siirto

Nyk.

Nyk. poisto

Pysäköintikiellon jatkaminen Tekniikankadun
alkupäässä, 24.11.2025 TSo

TEKNIKANKATU

Pysäköintirajoitusten päivitys

Hervanta

Liikennemerkkisuunnitelma

Piir.no: 19/22591

16.8.2024 / TSo

Liite suunnittelupäällikön päätökseen

/