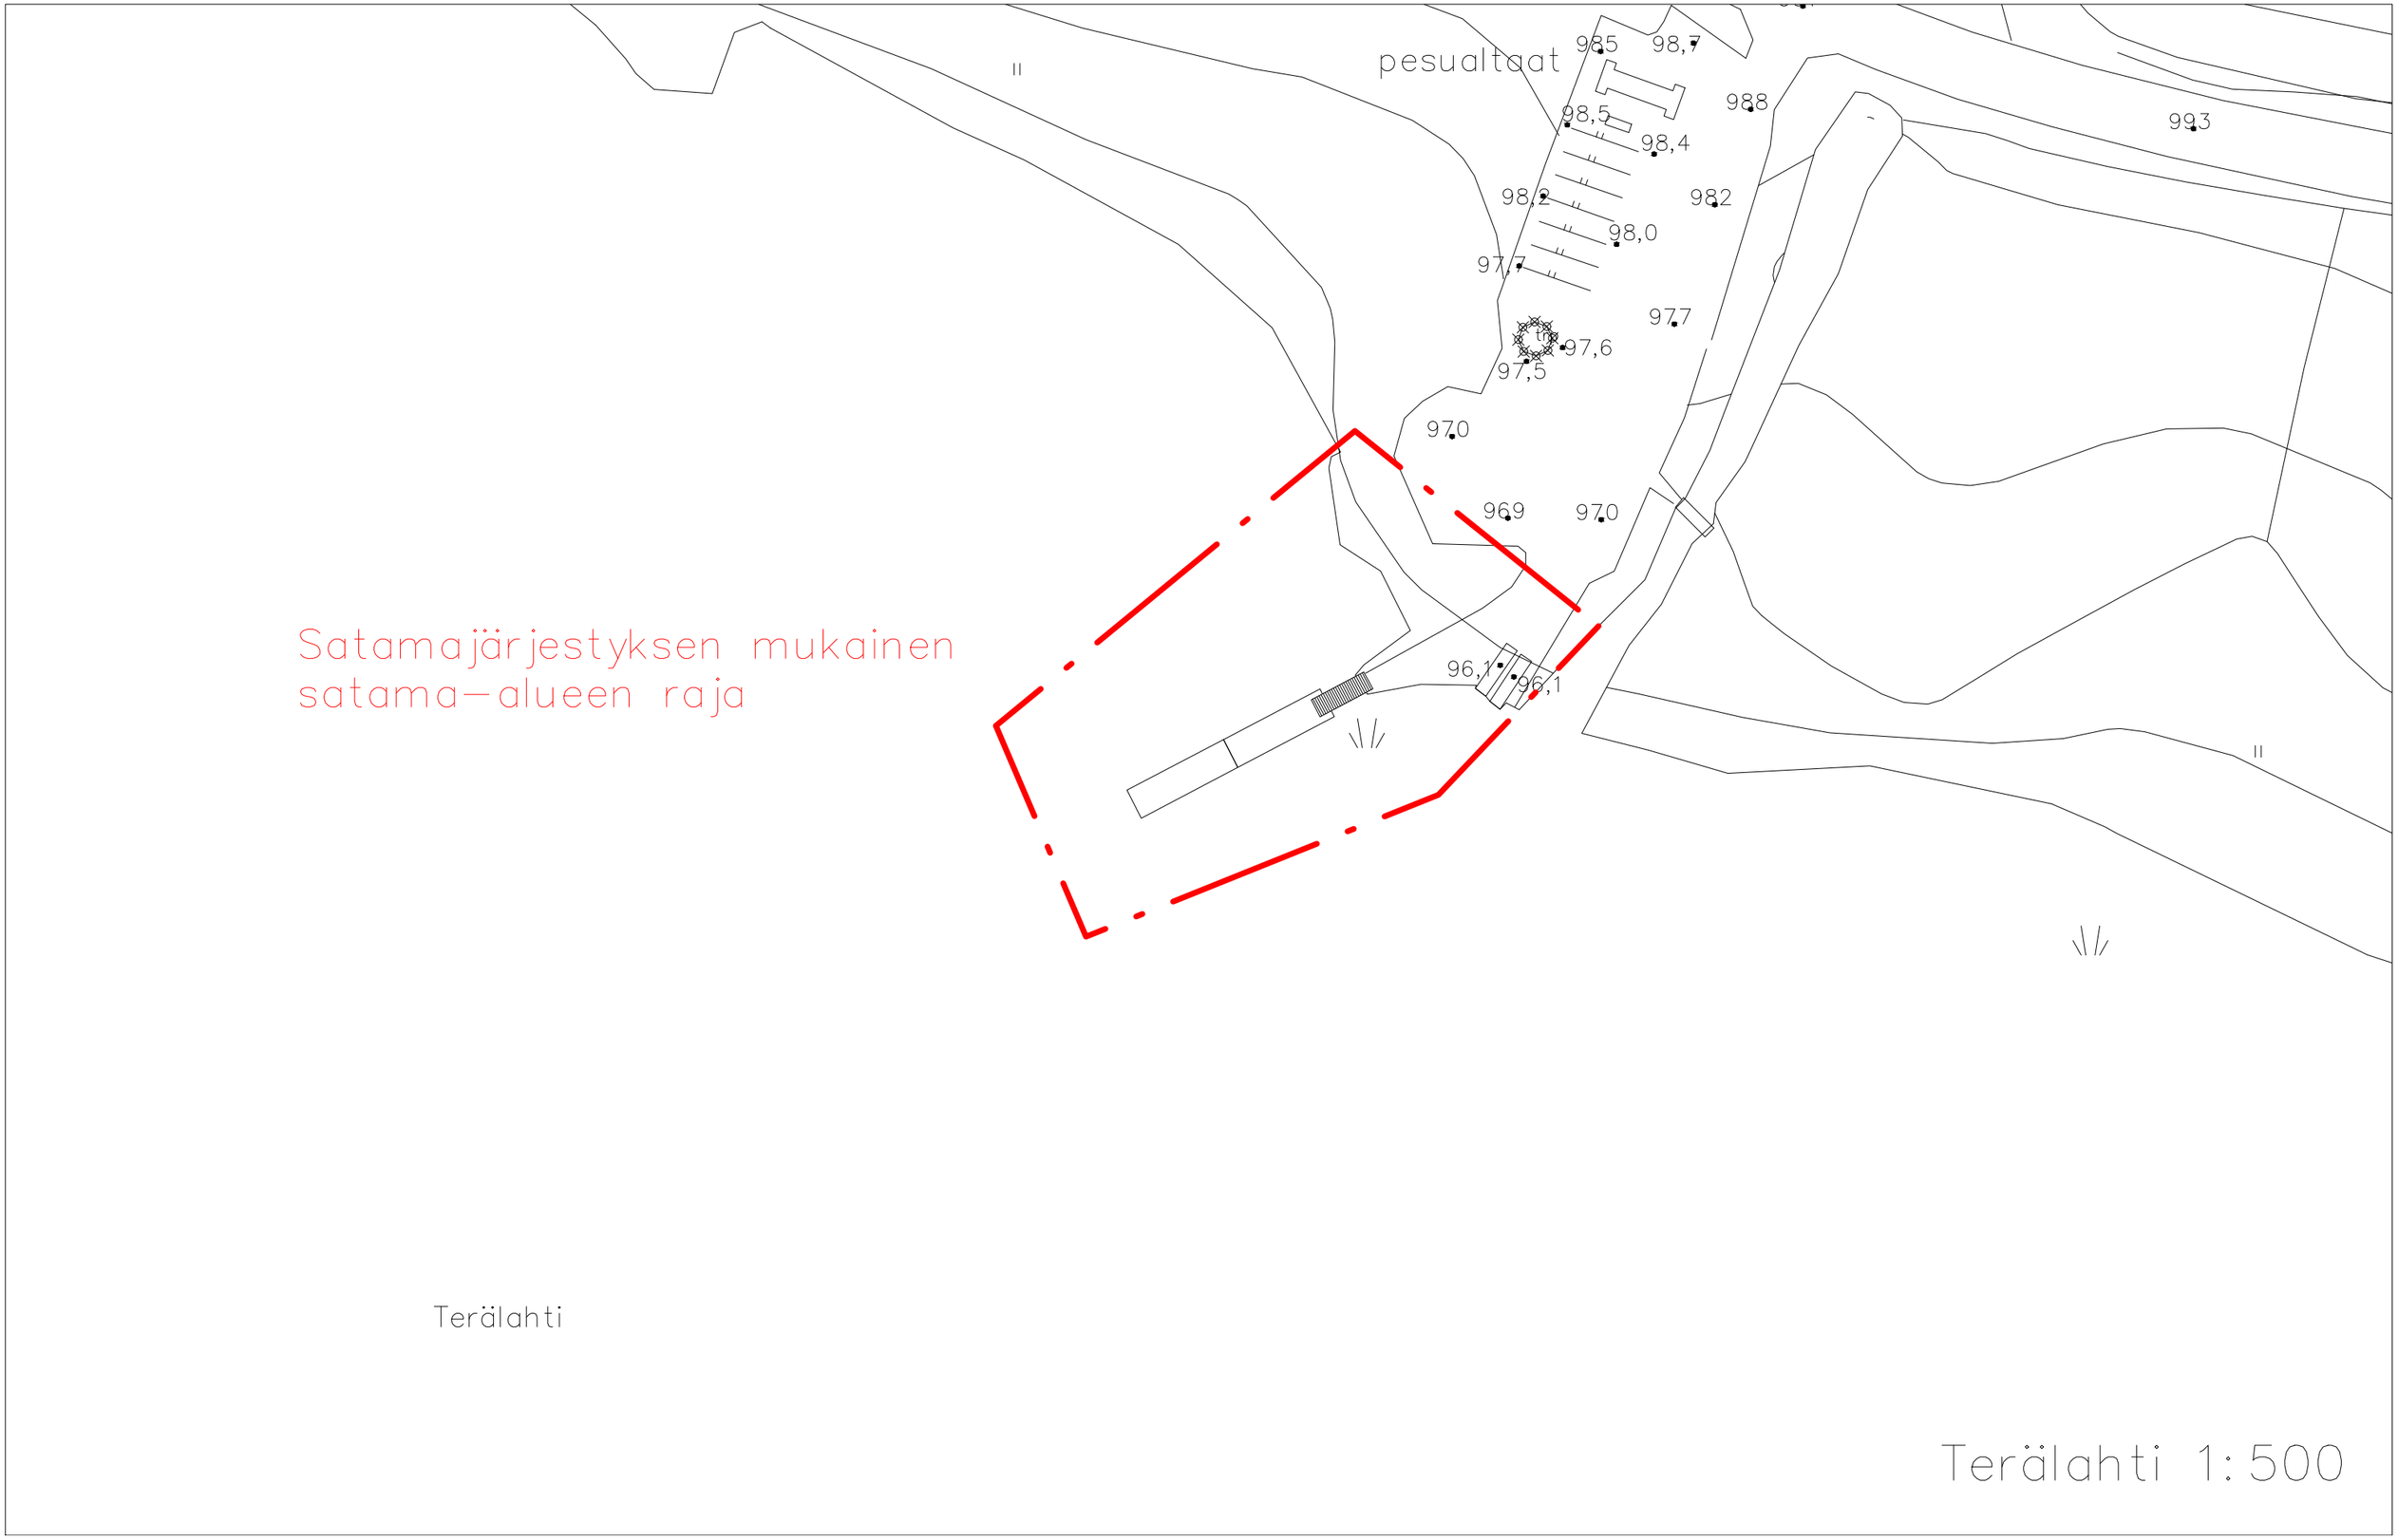

Terälahti 1:500