


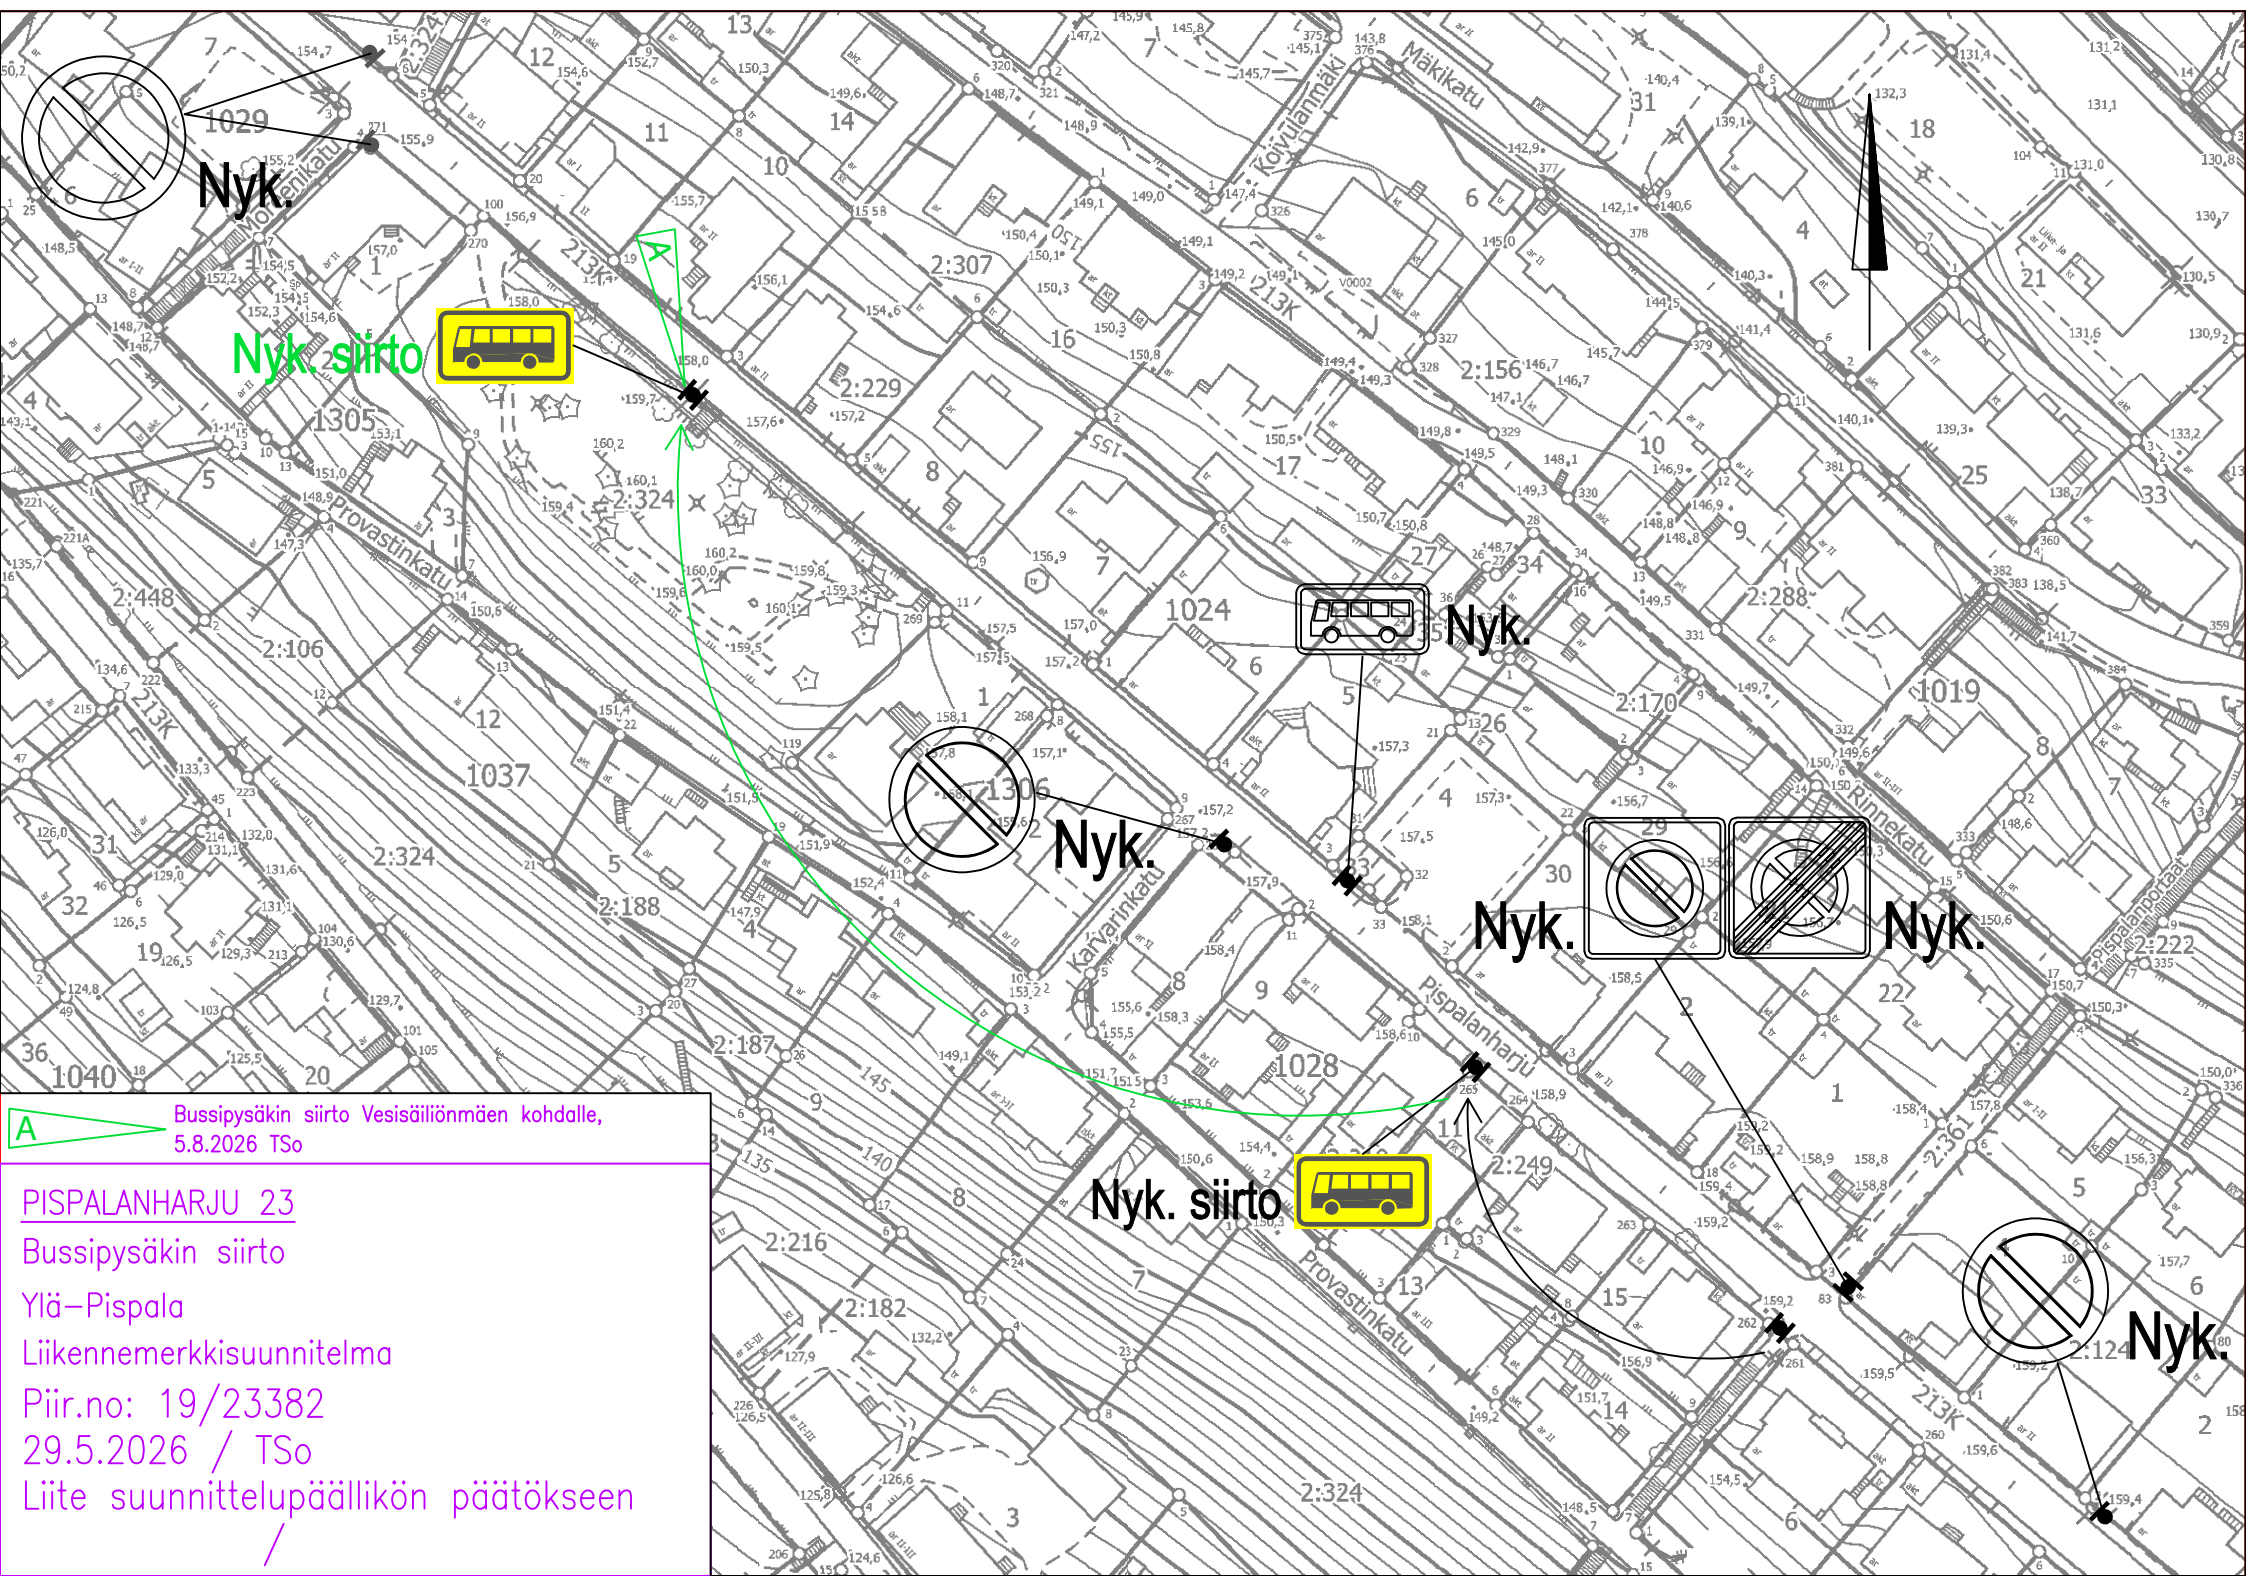

Bussipysäkin siirto Vesisäiliönmäen kohdalle,
5.8.2026 TSO

PISPALANHARJU 23
Bussipysäkin siirto
Ylä-Pispala
Liikennemerkkisuunnitelma
Piir.no: 19/23382
29.5.2026 / TSO
Liite suunnittelupäällikön päätökseen
/