


KOHTeen TIEDOT


Toteutustapa: Tiemerkitä
Paikkamäärä: 15

AL AVERSTAANRAITTI VE 1

Sähköpotkulautojen pysäköinti
(TAMPELLA)
Rakennussuunnitelma
Piir.no: 1/22429/63
22.12.2023 / TKü

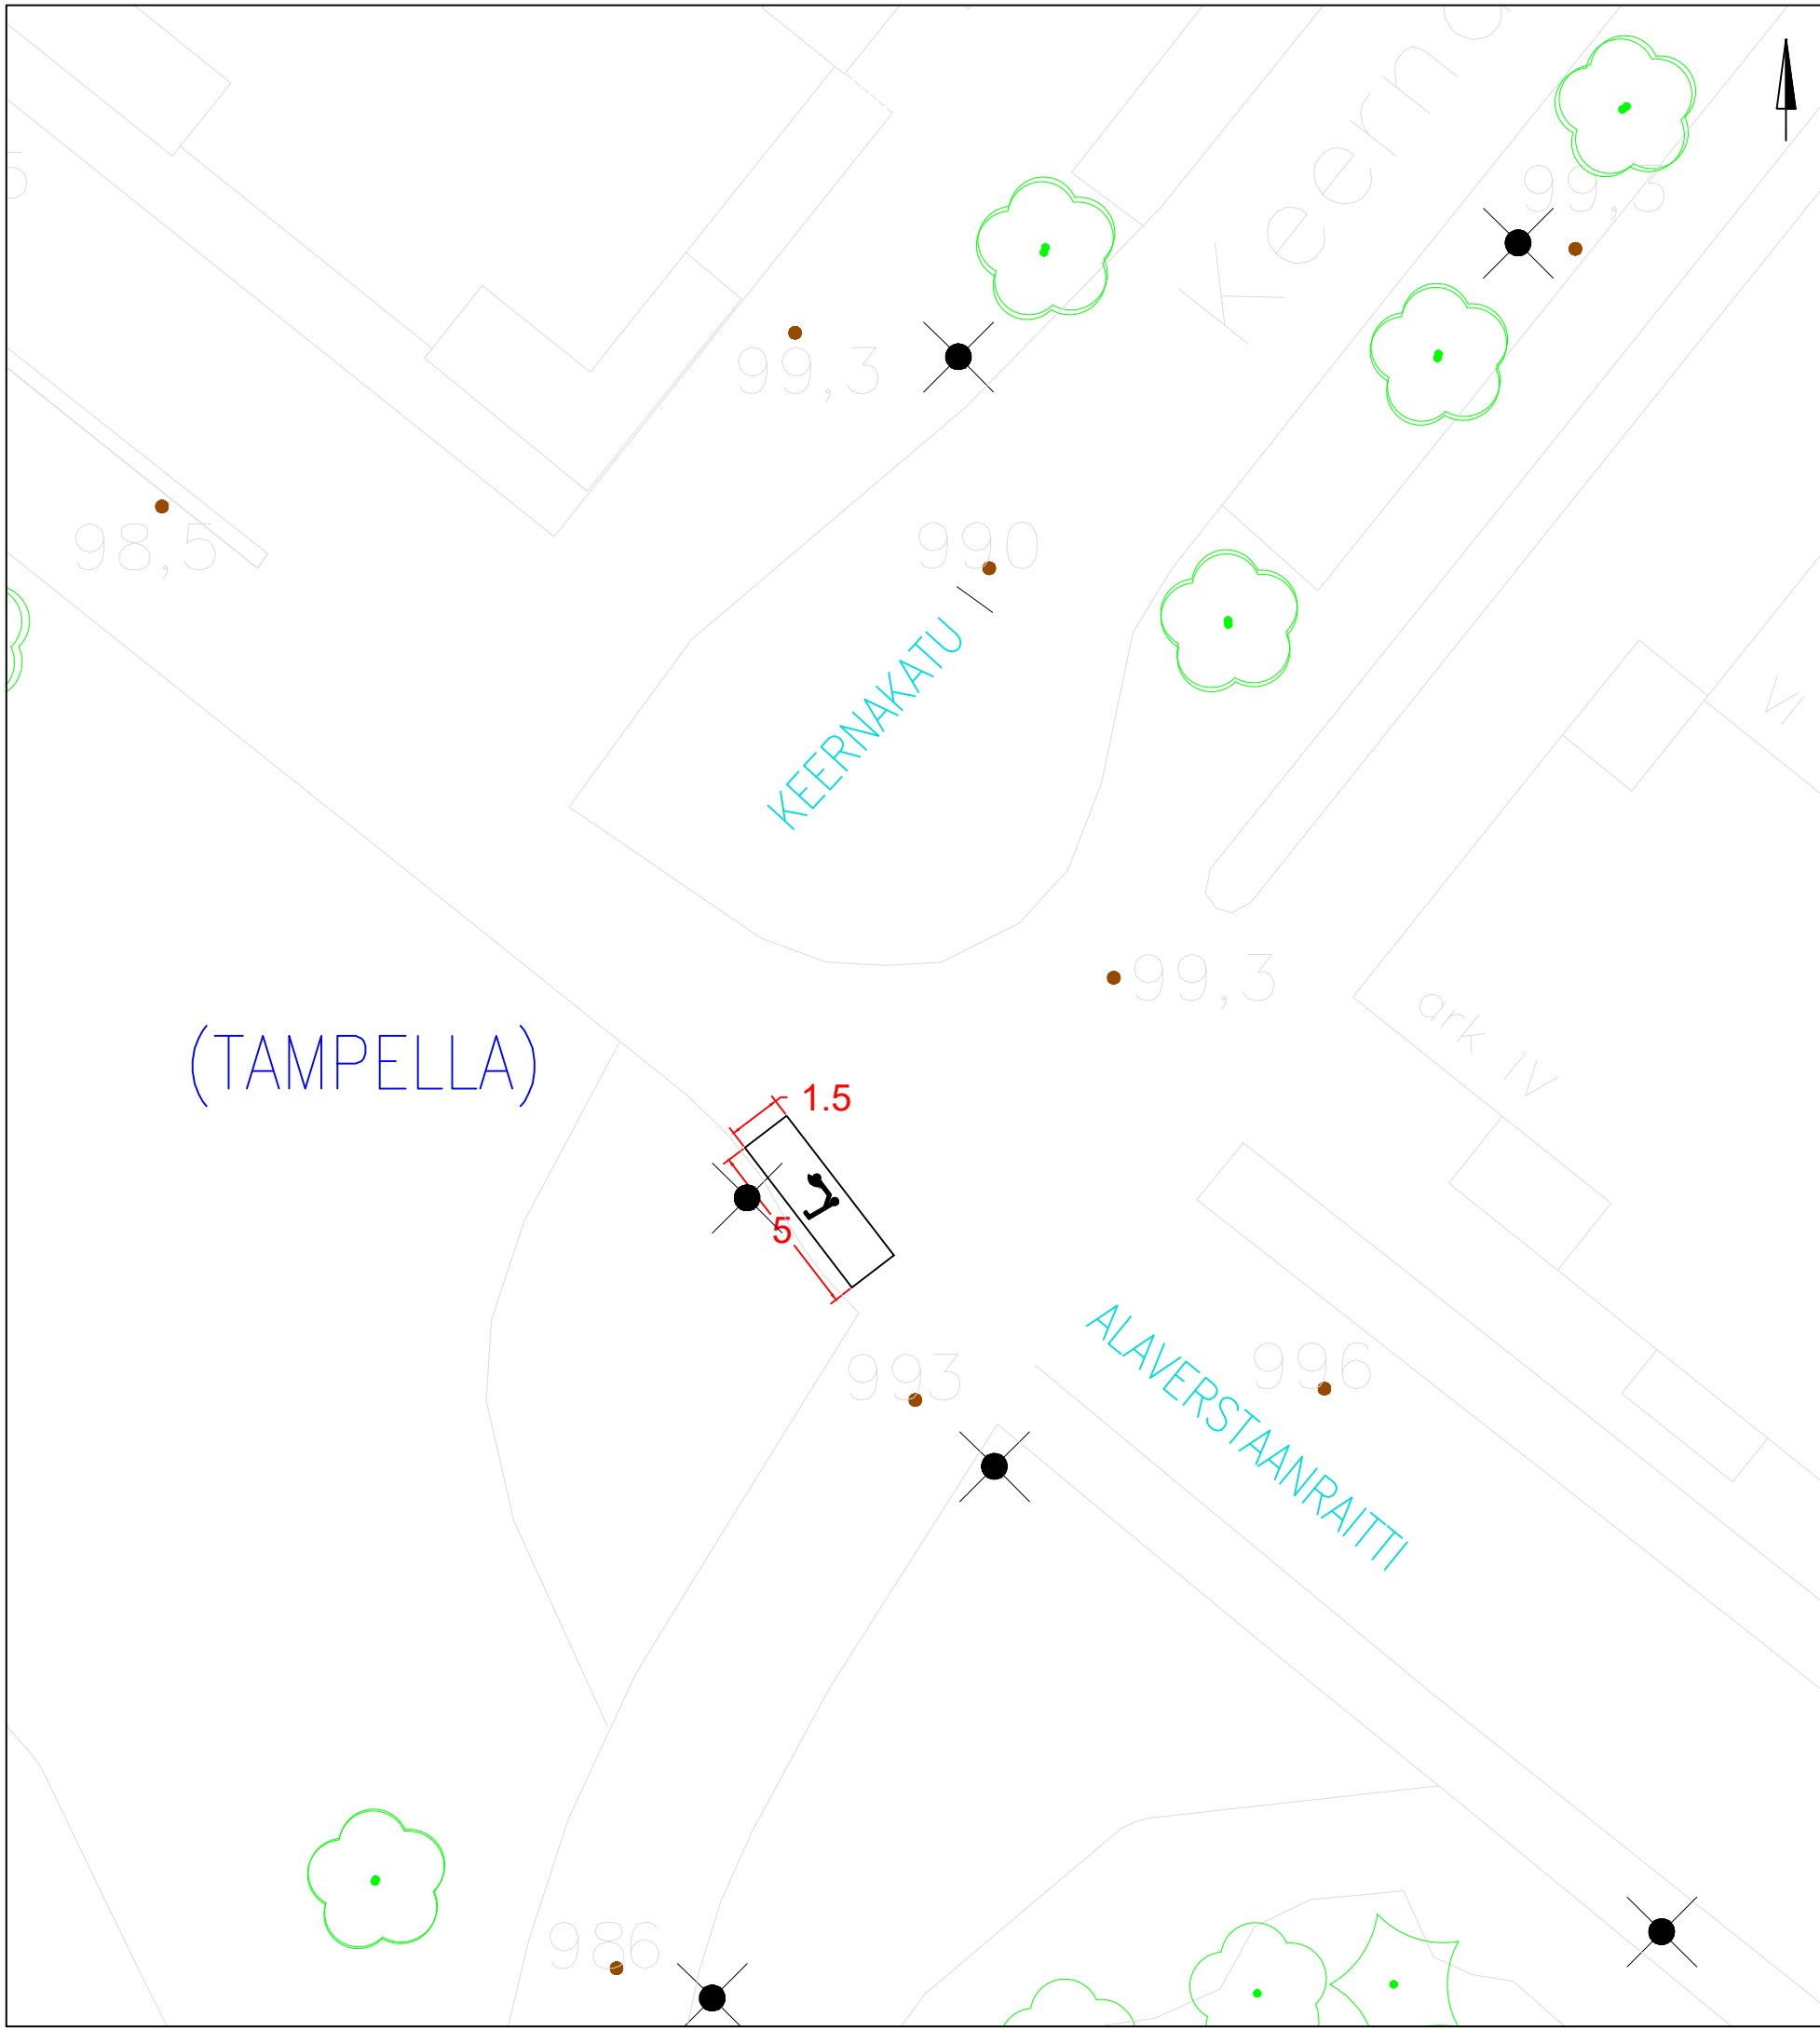

(TAMPELLA)


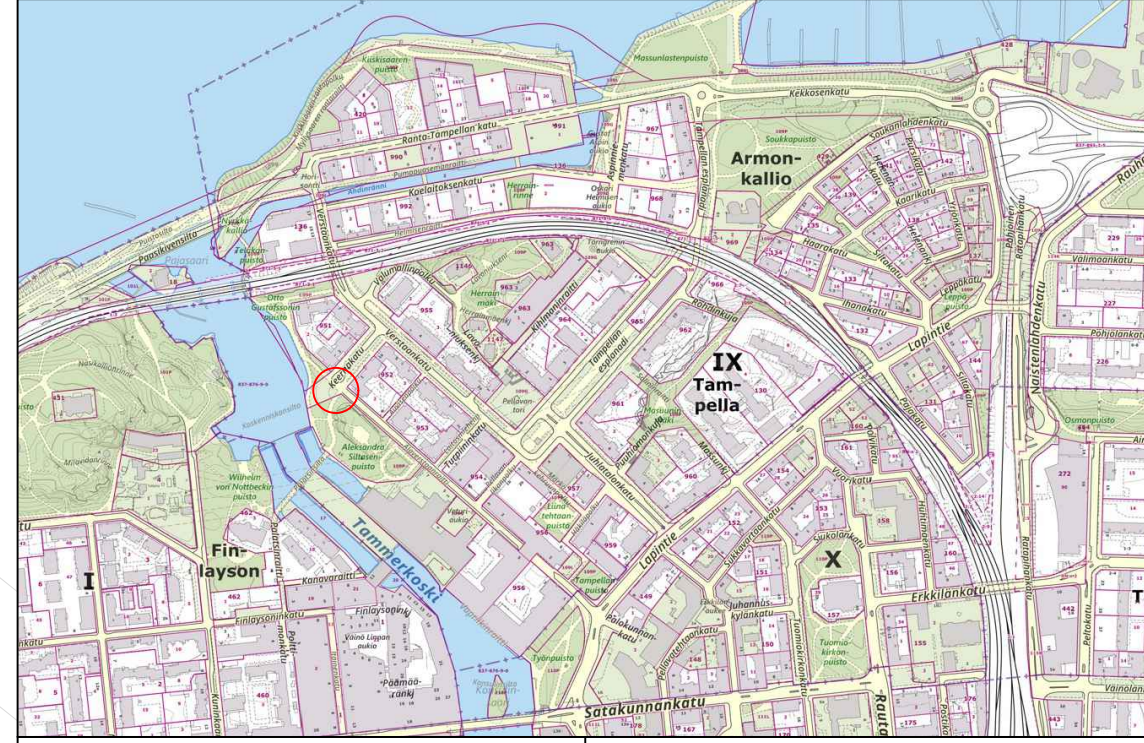


KOHTEEN TIEDOT

Toteutustapa: Tiemerkitä
 Paikkamäärä: 15

KEERNAKATU

Sähköpotkulautojen pysäköinti
 (TAMPELLA)
 Rakennussuunnitelma
 Piir.no: 1/22429/67
 22.12.2023 / TKü

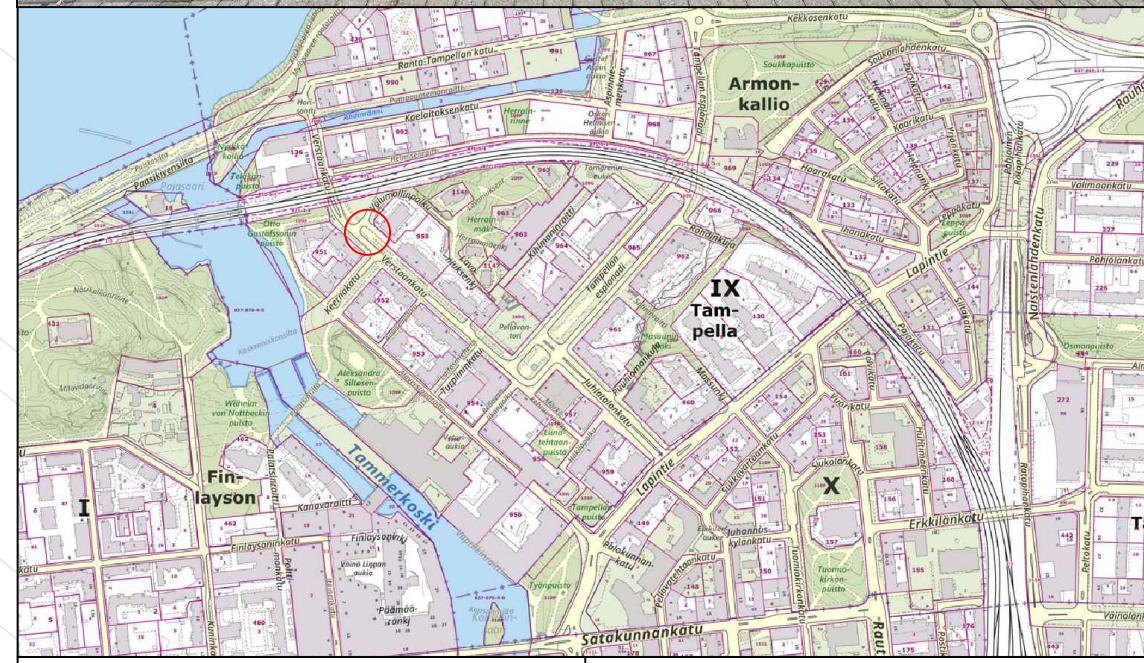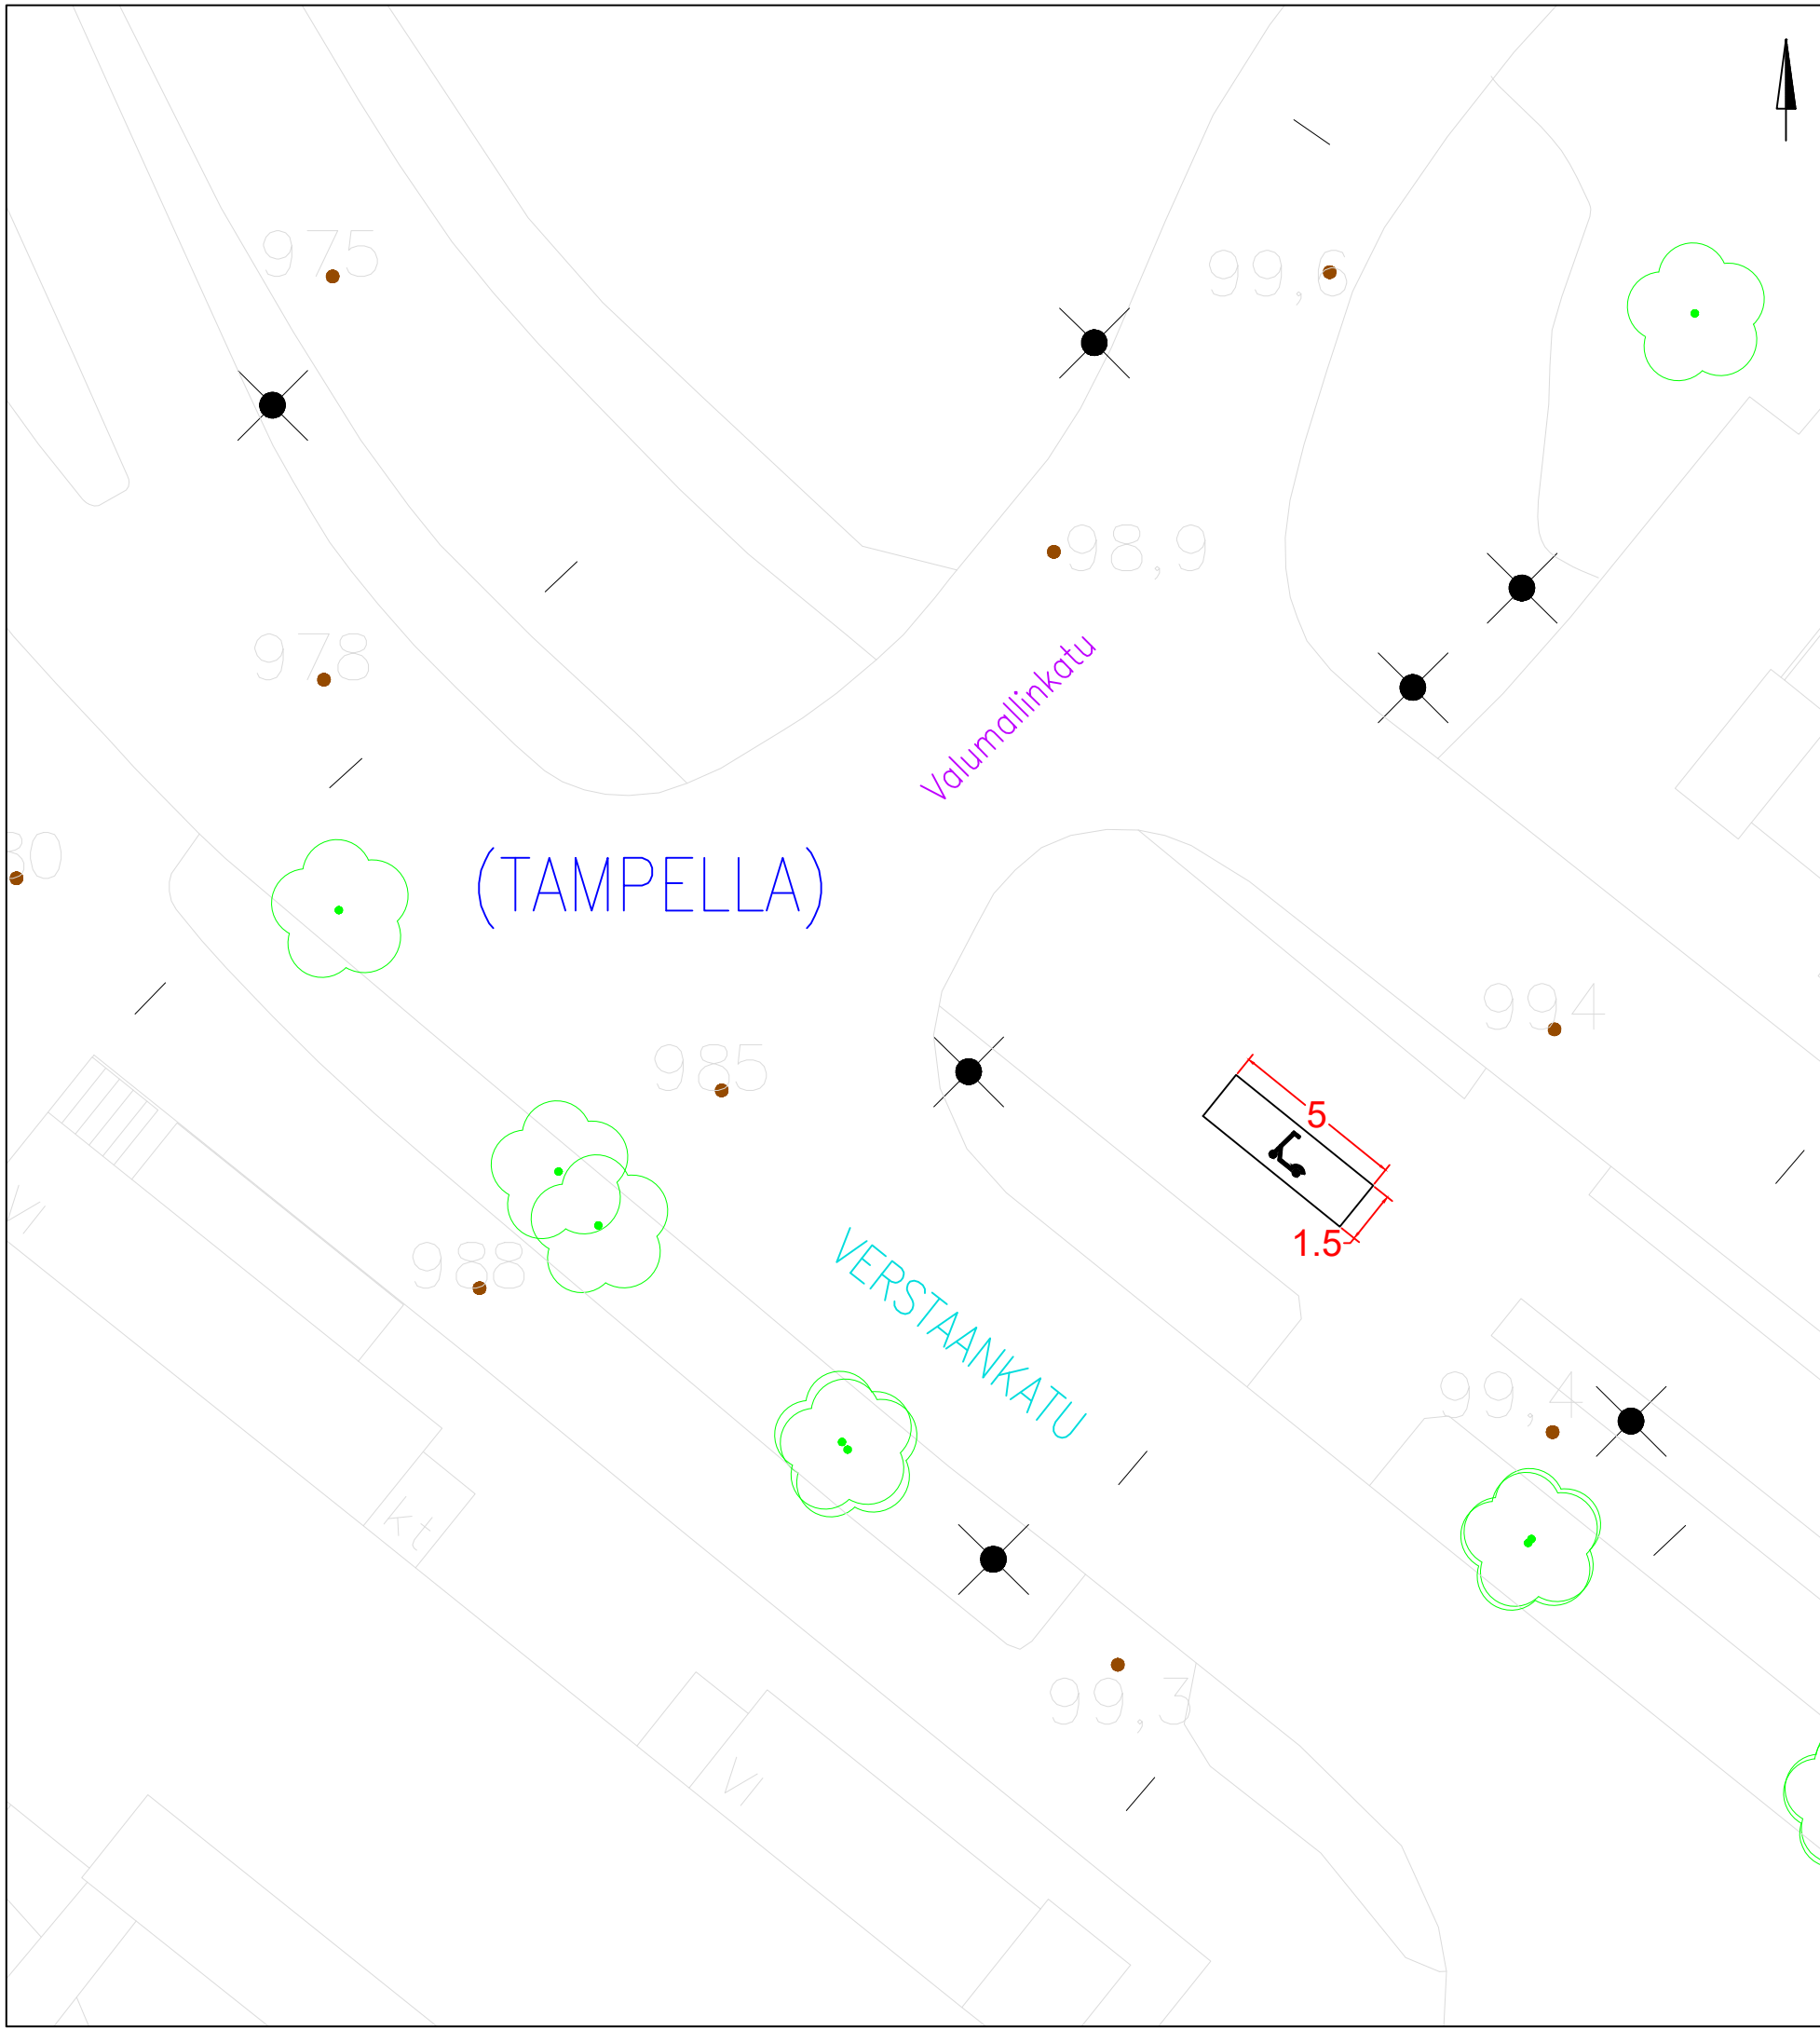


KOHTEEN TIEDOT

Toteutustapa: Tiemerkitä
Paikkamäärä: 15



VERSTAANKATU

Sähköpotkulautojen pysäköinti
(TAMPELLA)
Rakennussuunnitelma
Piir.no: 1/22429/90
22.12.2023 / TKü

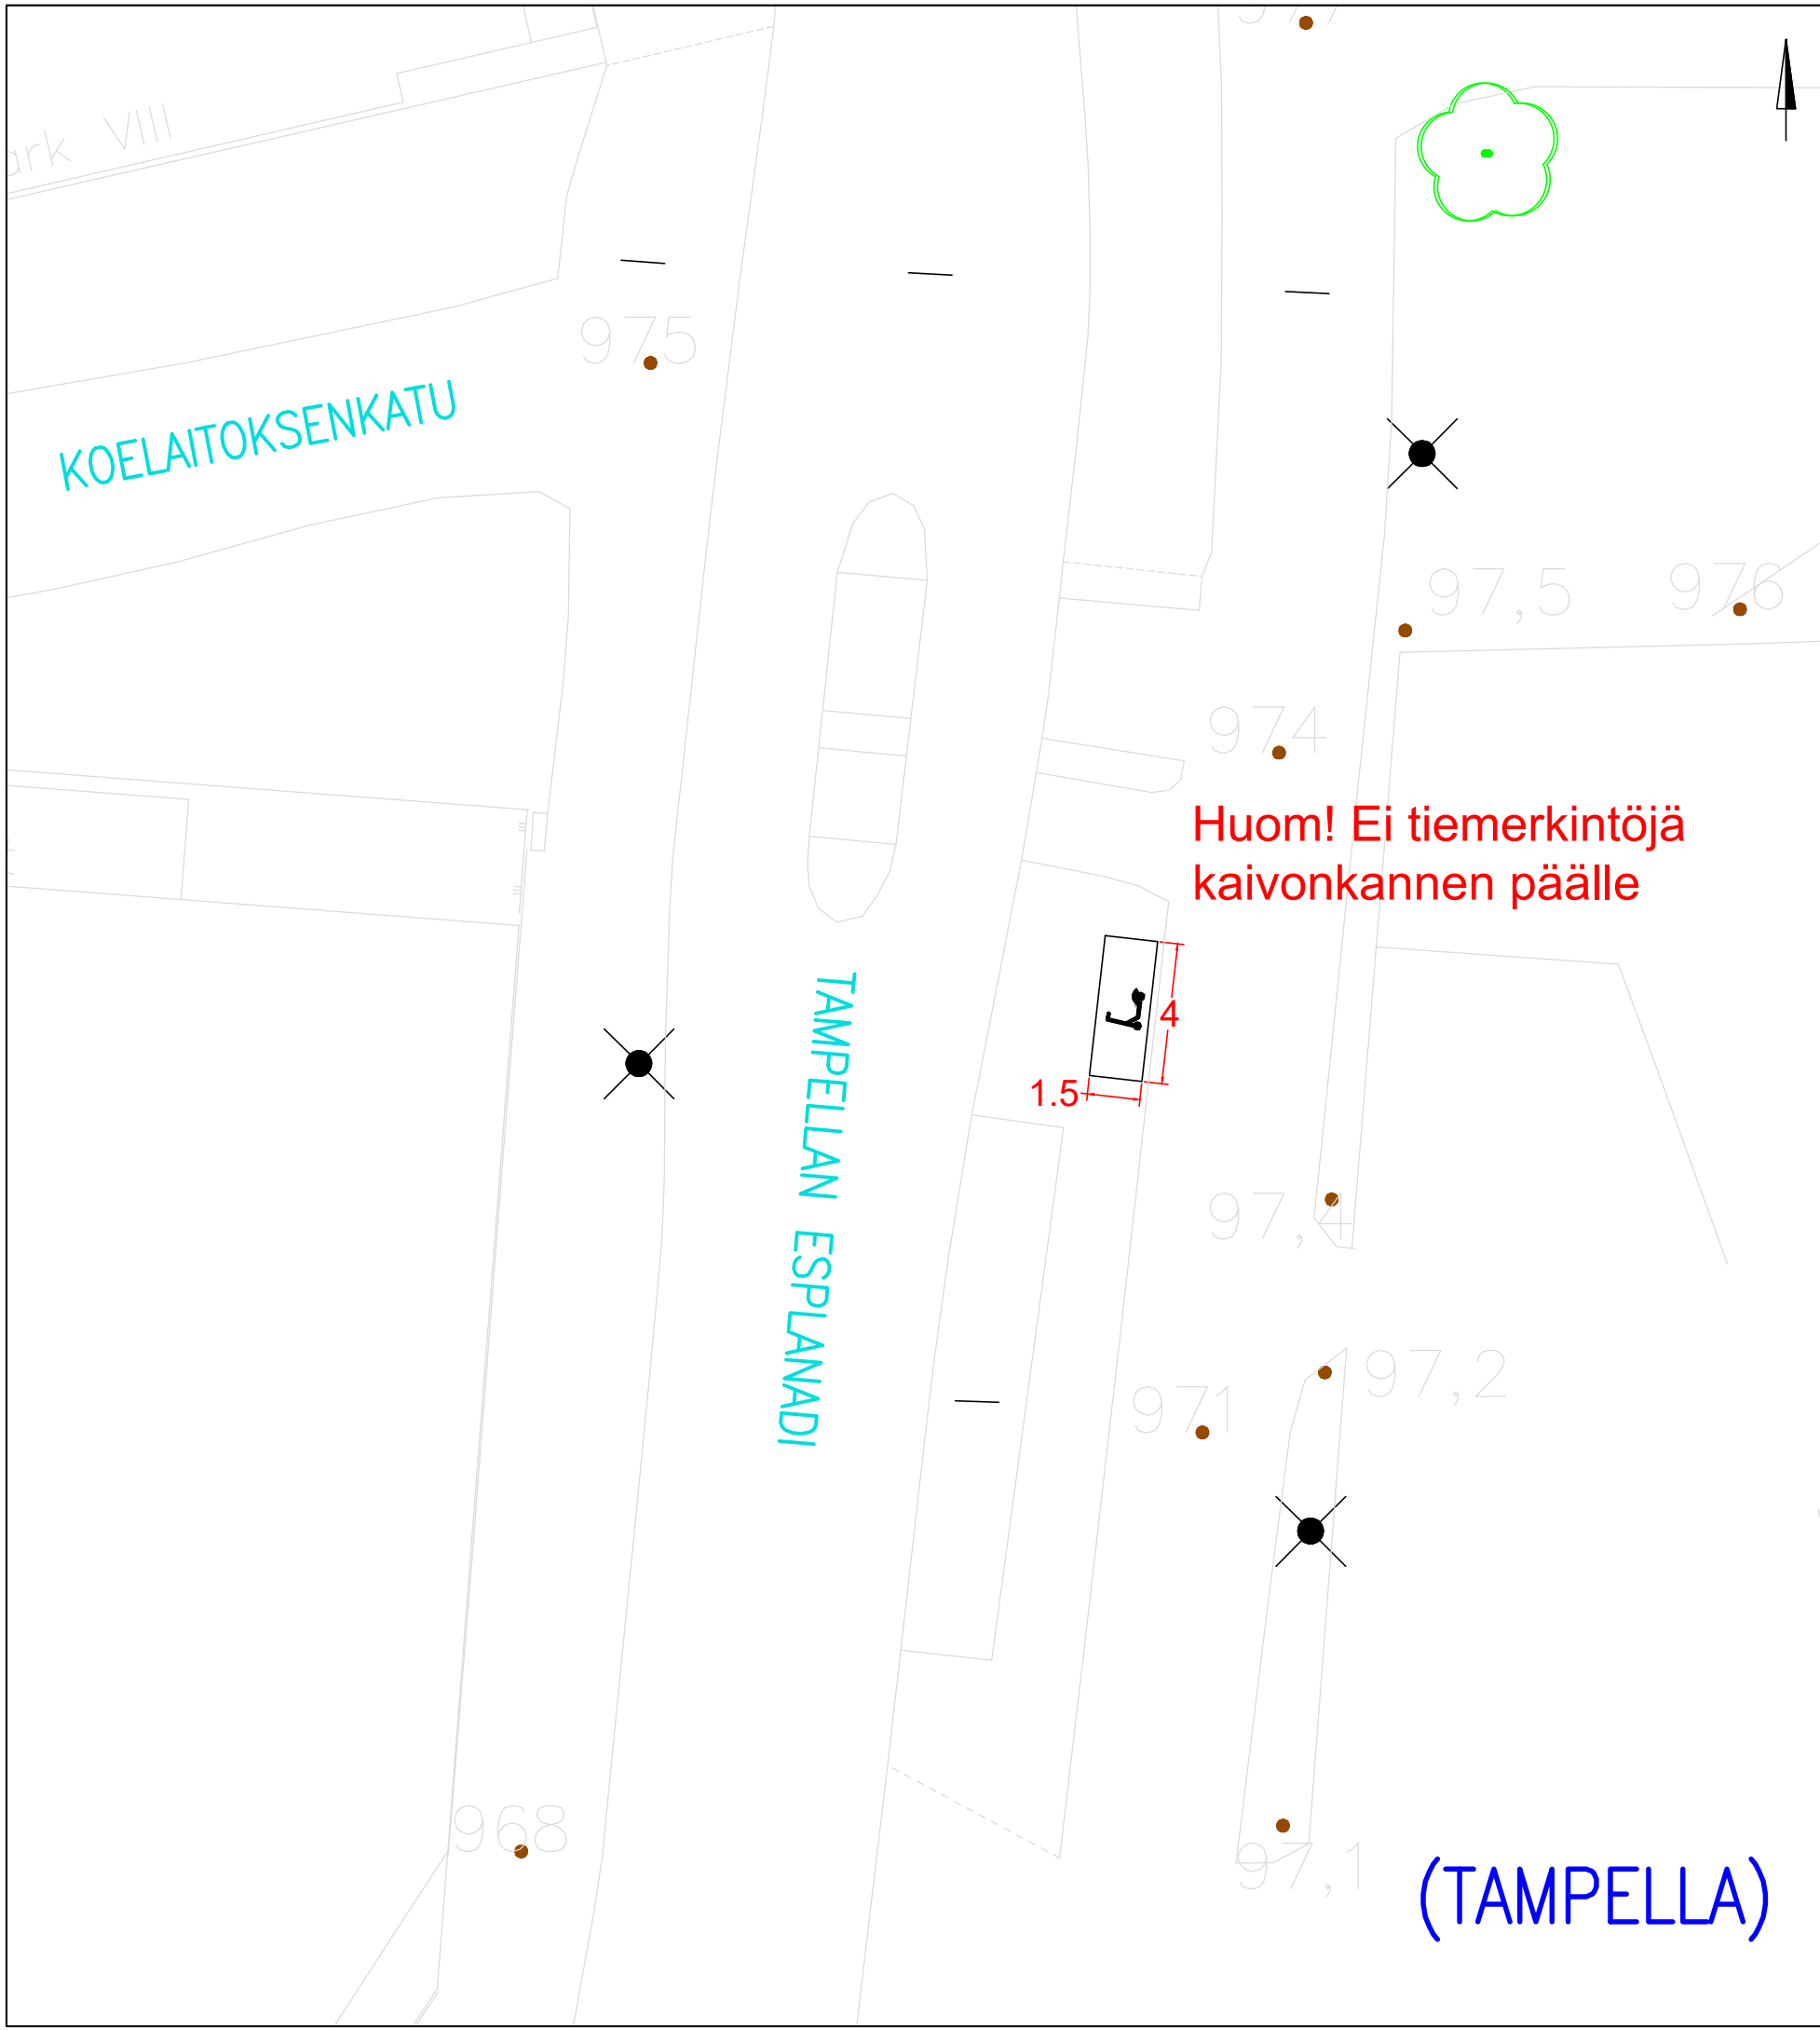

Huom! Ei tiemerkeitöjä
kaivon kannen päälle

(TAMPELLA)

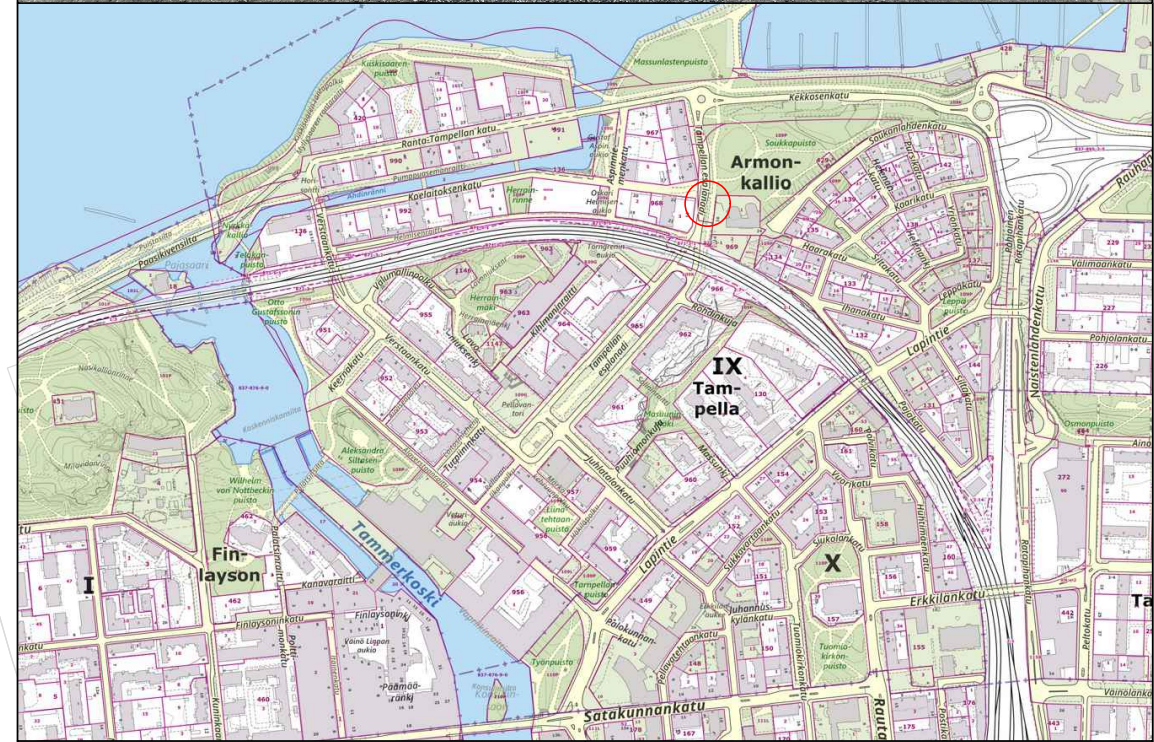
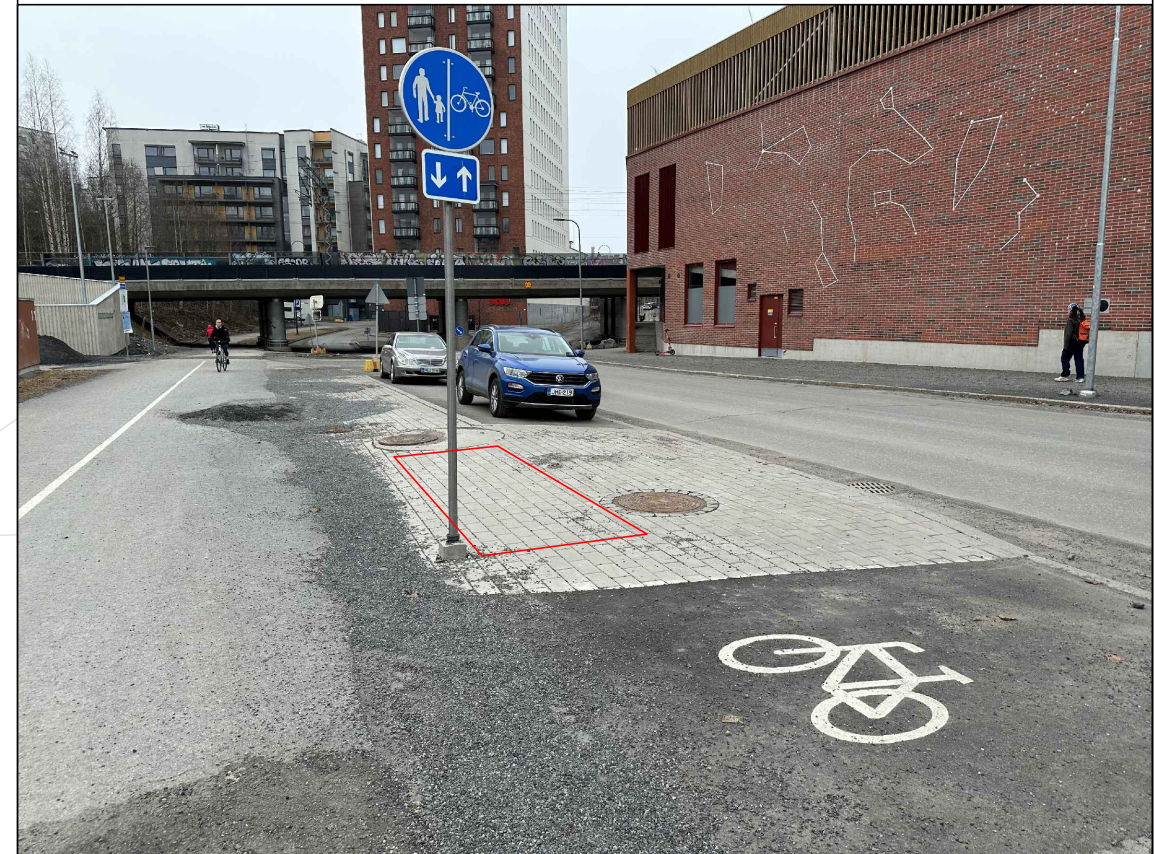


KOHTEEN TIEDOT

Toteutustapa: Tiemerkitä
Paikkamäärä: 12

KEKKOSENKATU

Sähköpotkulautojen pysäköinti
(TAMPELLA)
Rakennussuunnitelma
Piir.no: 1/22429/68
22.12.2023 / TKü

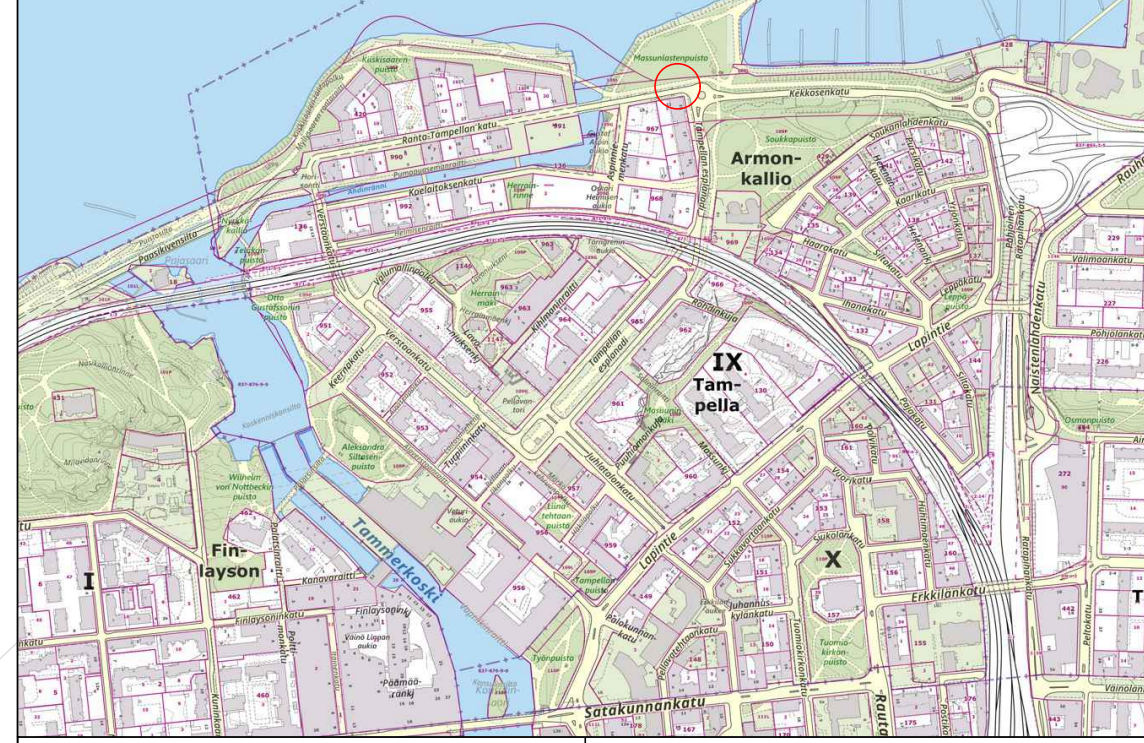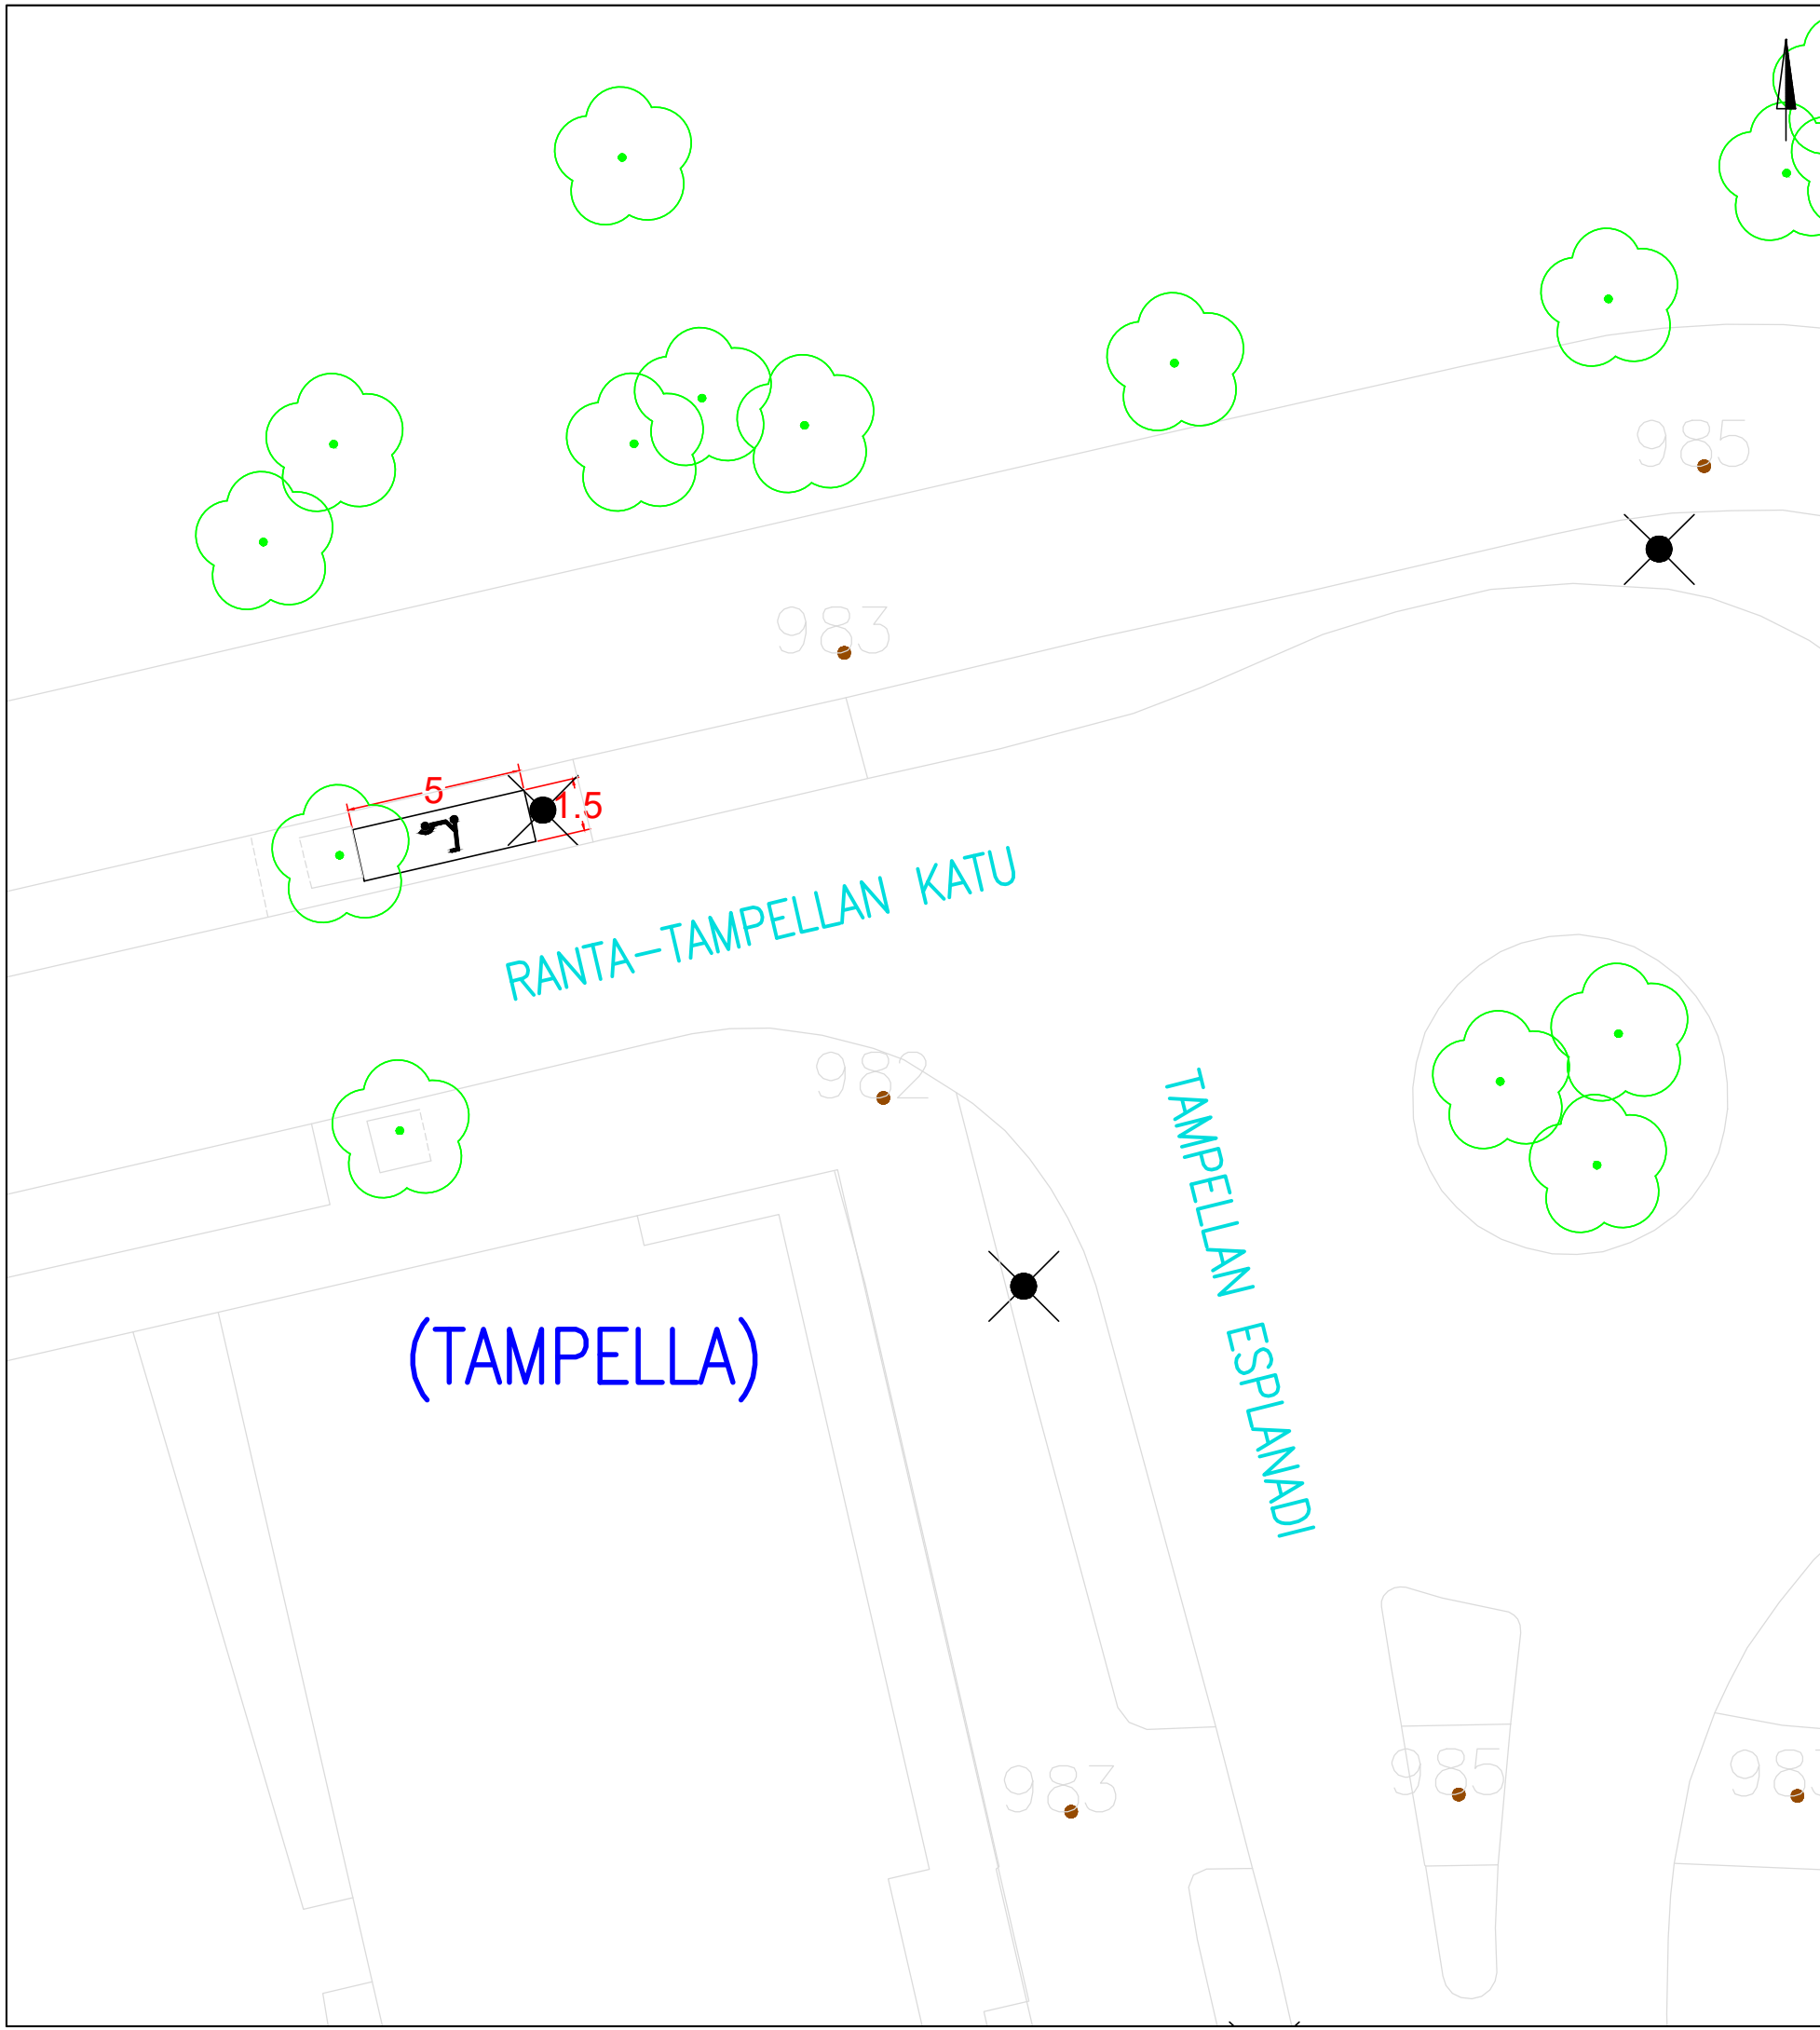


KOHTEEN TIEDOT

Toteutustapa: Tiemerkitä
 Paikkamäärä: 15

RANTA-TAMPELLAN KATU VE 1

Sähköpotkulautojen pysäköinti
 (TAMPELLA)
 Rakennussuunnitelma
 Piir.no: 1/22429/79
 22.12.2023 / TKü


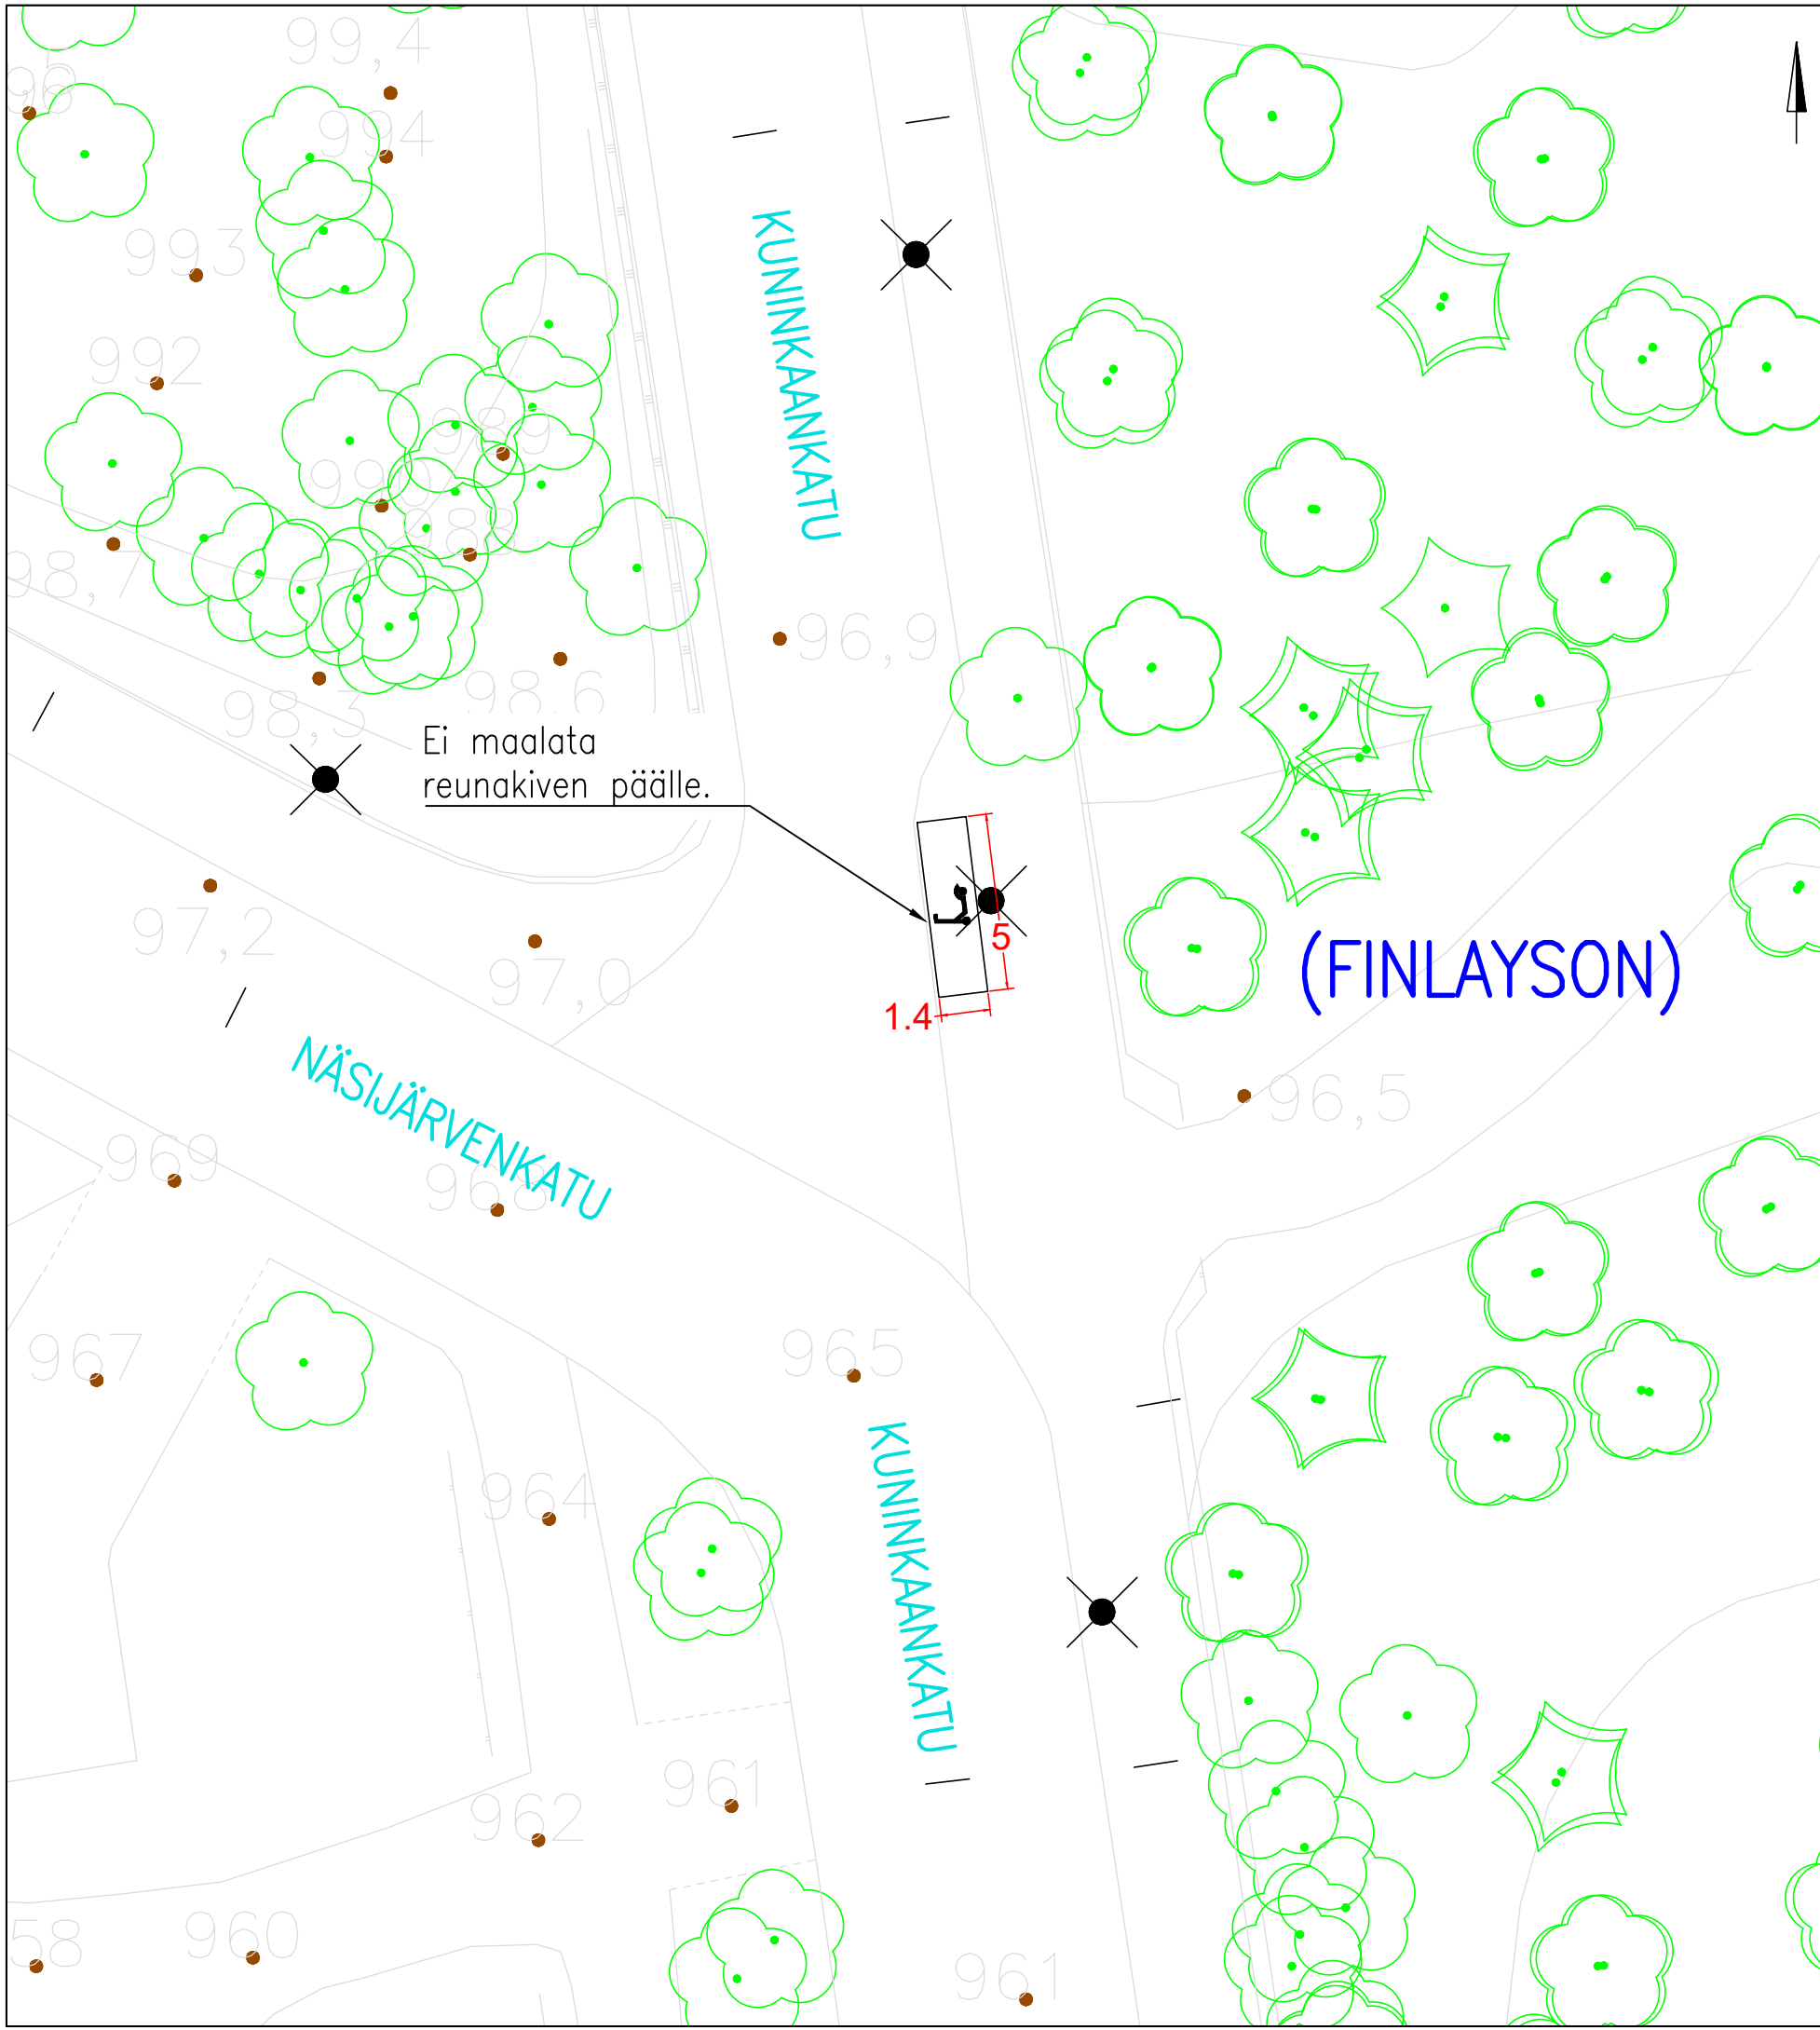


KOHTEEN TIEDOT

Toteutustapa: Tiemerkitä
 Paikkamäärä: 15

KUNINKANKATU – NÄSIJÄRVENKATU

Sähköpotkulautojen pysäköinti
 (FINLAYSON)
 Rakennussuunnitelma
 Piir.no: 1/22429/46
 22.12.2023 / TKü

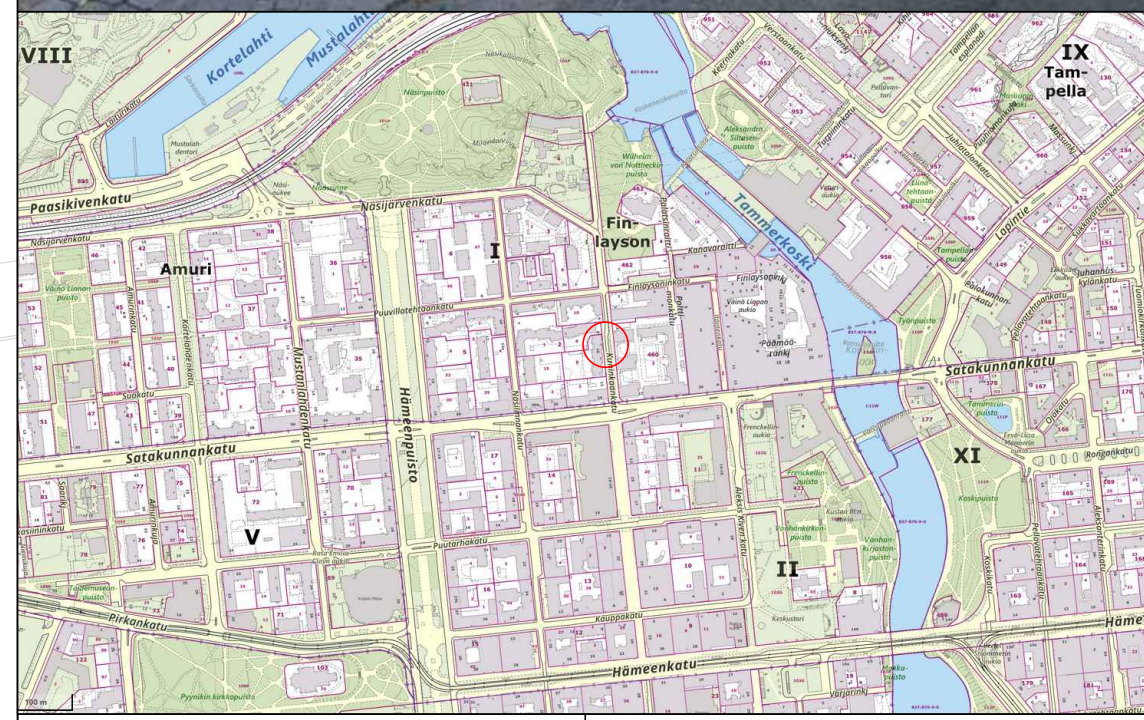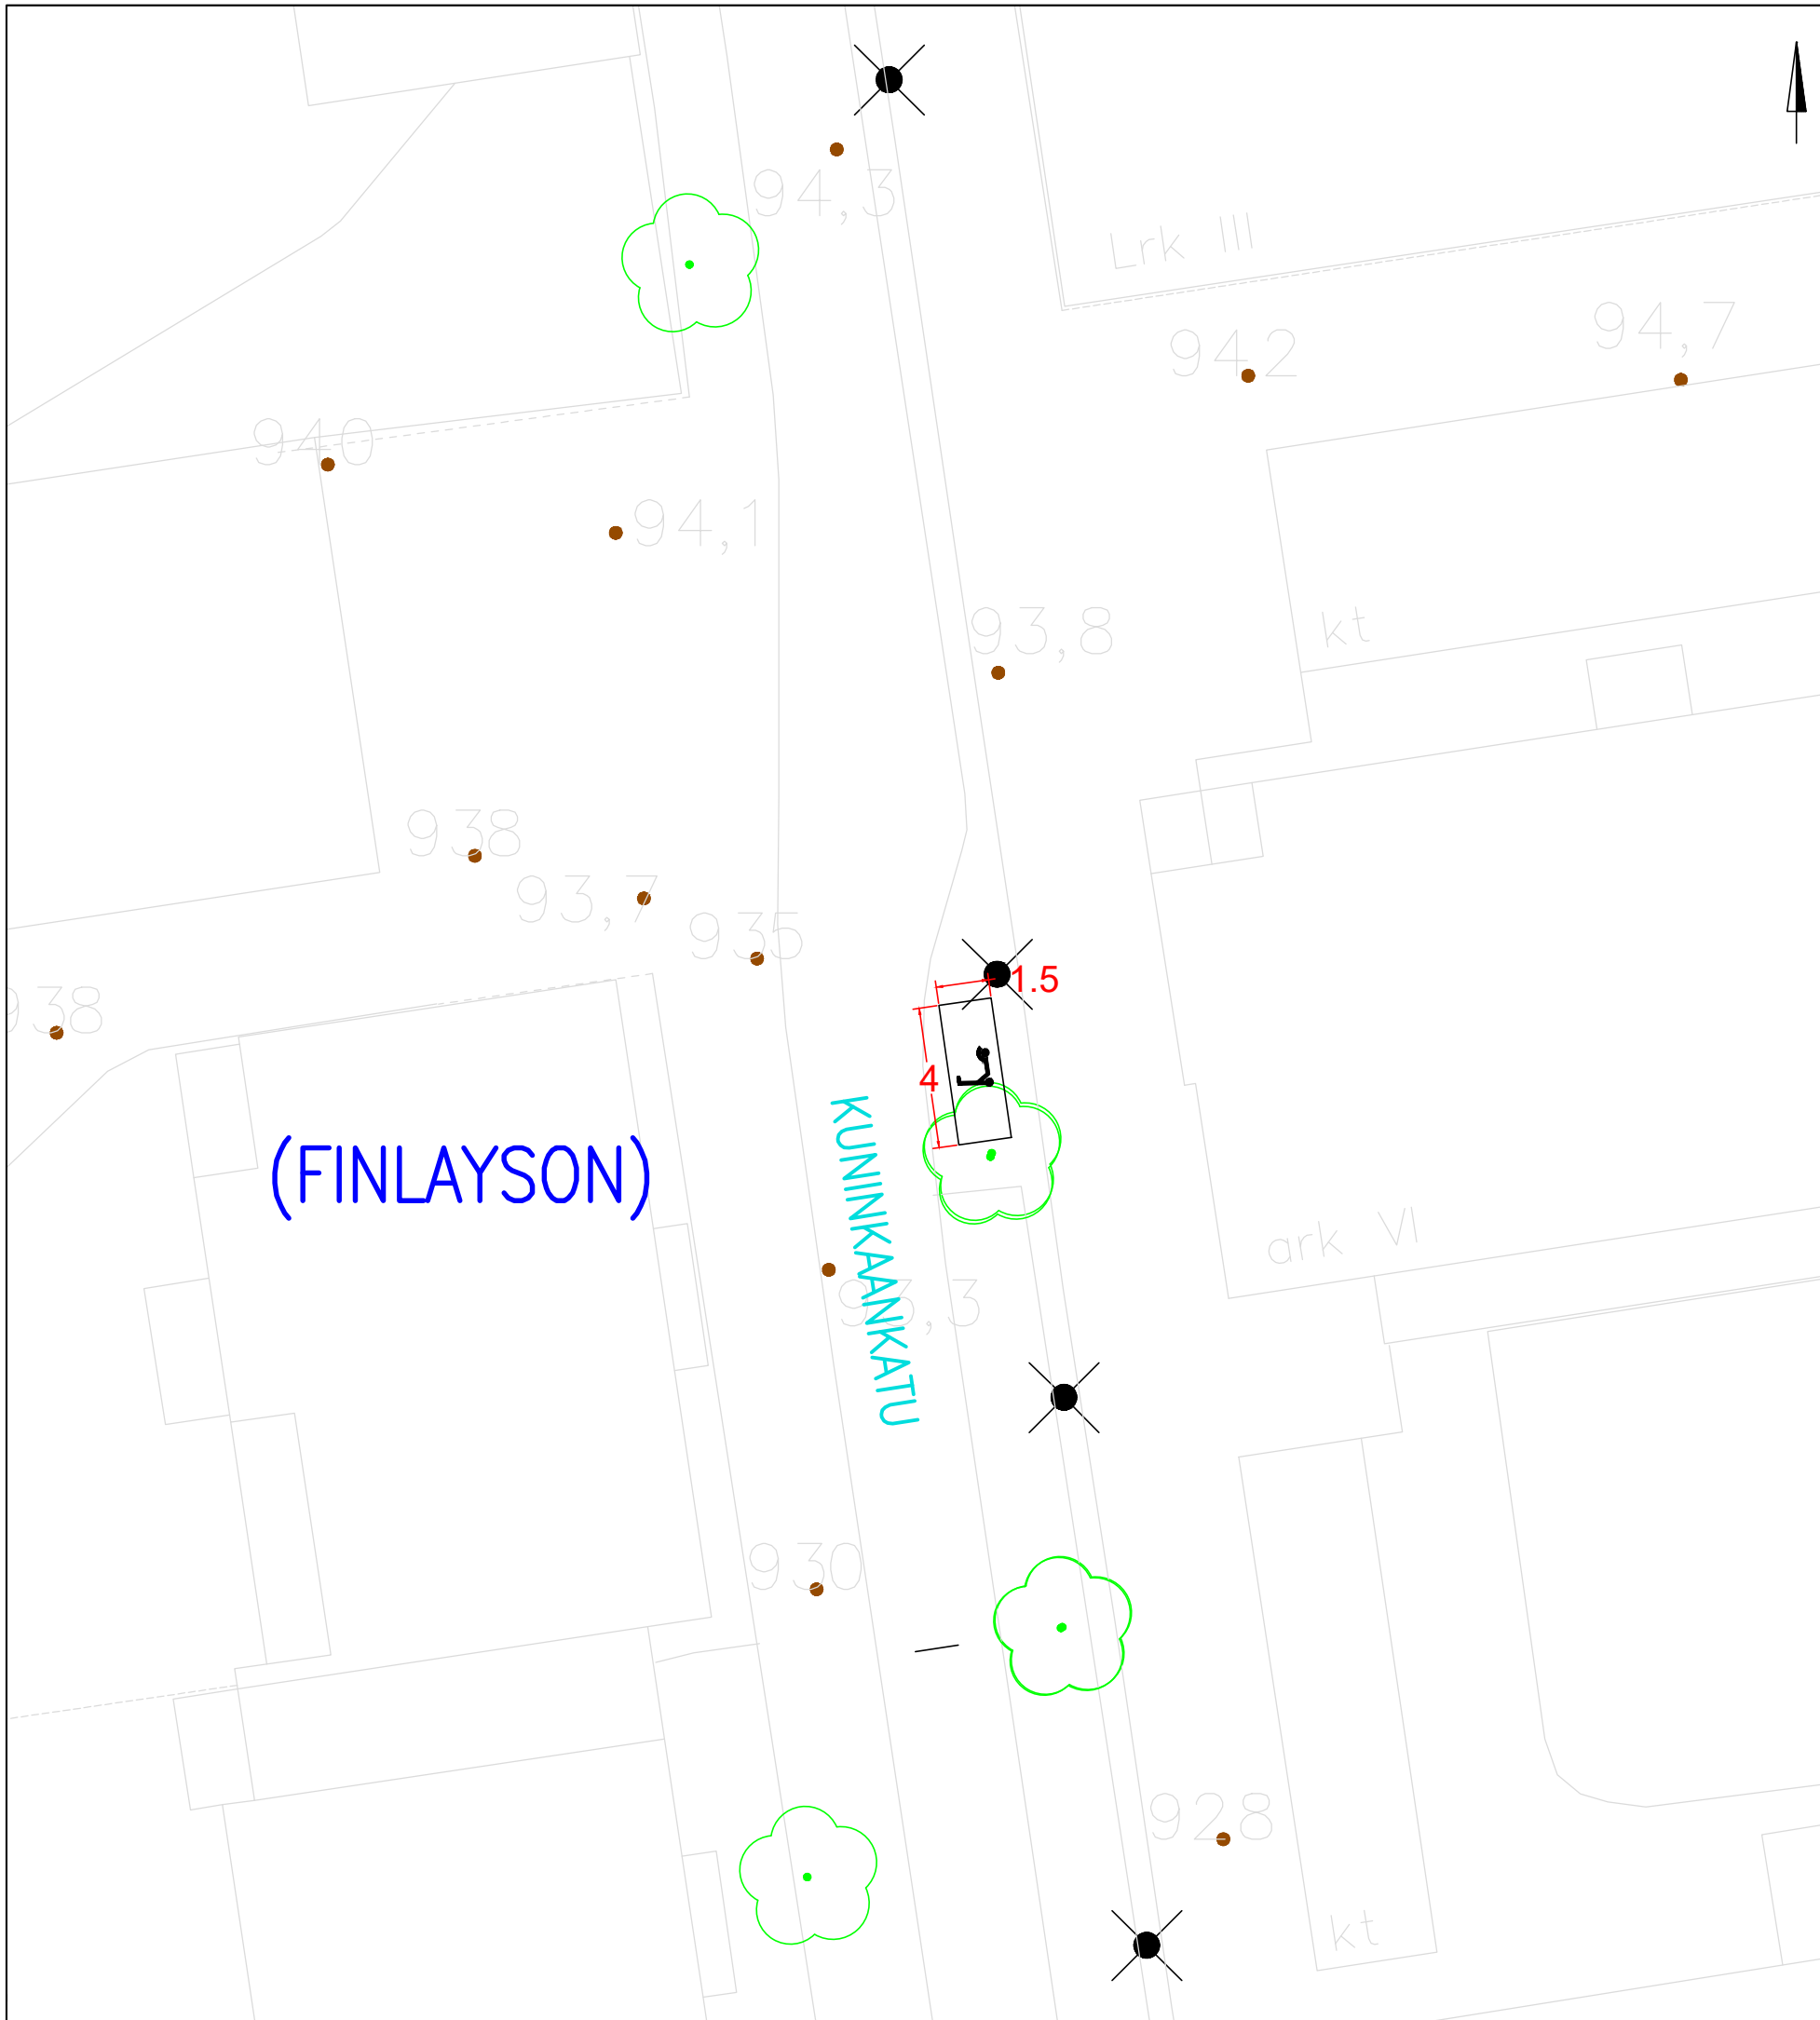

KOHTeen TIEDOT



Toteutustapa: Tiemerkitä
Paikkamäärä: 12

KUNINKAANKATU – SATAKUNNANKATU

Sähköpotkulautojen pysäköinti
(FINLAYSON)
Rakennussuunnitelma
Piir.no: 1/22429/48
22.12.2023 / TKü

(FINLAYSON)

KUNINKAANKATU

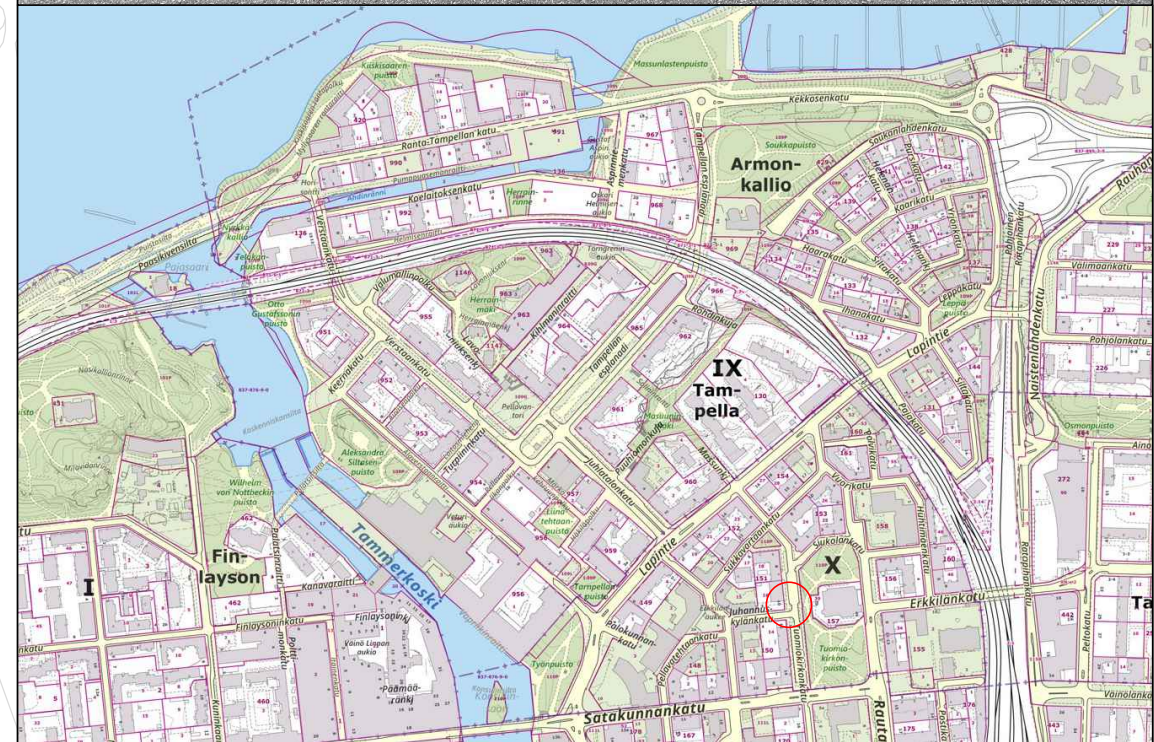
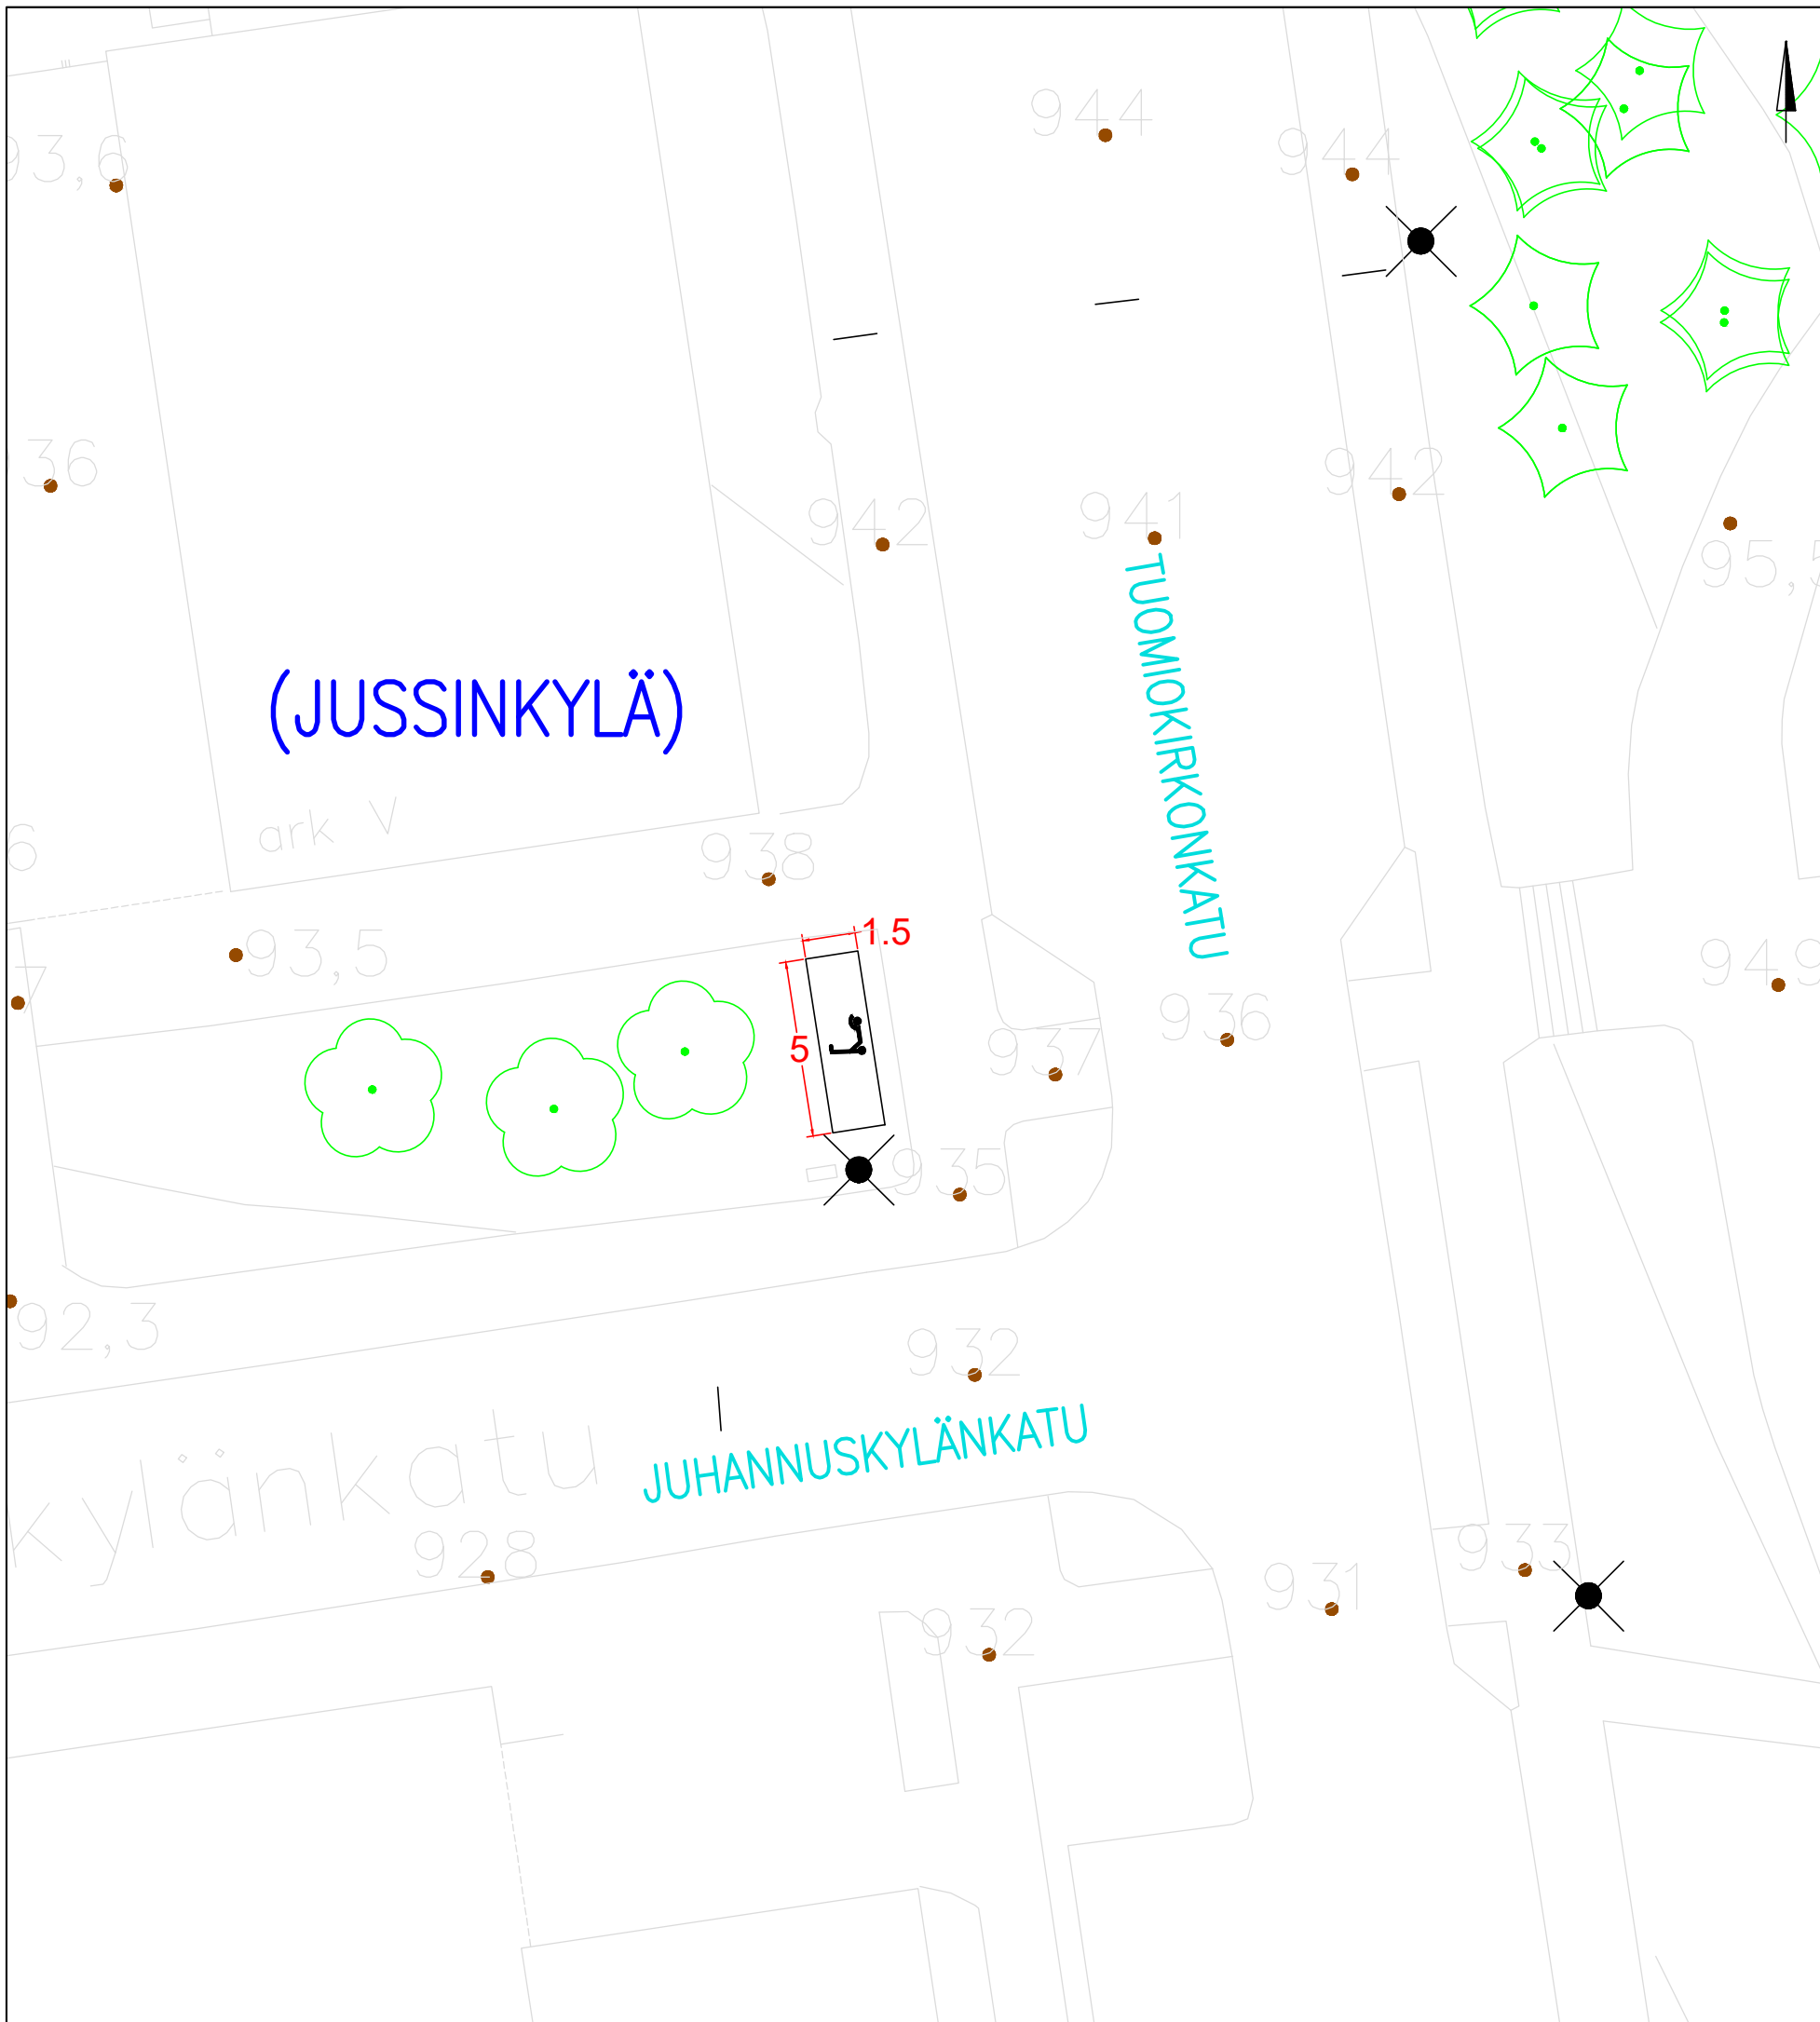


KOHTeen TIEDOT

Toteutustapa: Tiemerkinä
 Paikkamäärä: 15

TUOMIOKIRKONKATU – JUHANNUSKYLÄNKATU

Sähköpotkulautojen pysäköinti
 (JUSSINKYLÄ)
 Rakennussuunnitelma
 Piir.no: 1/22429/88
 22.12.2023 / TKü

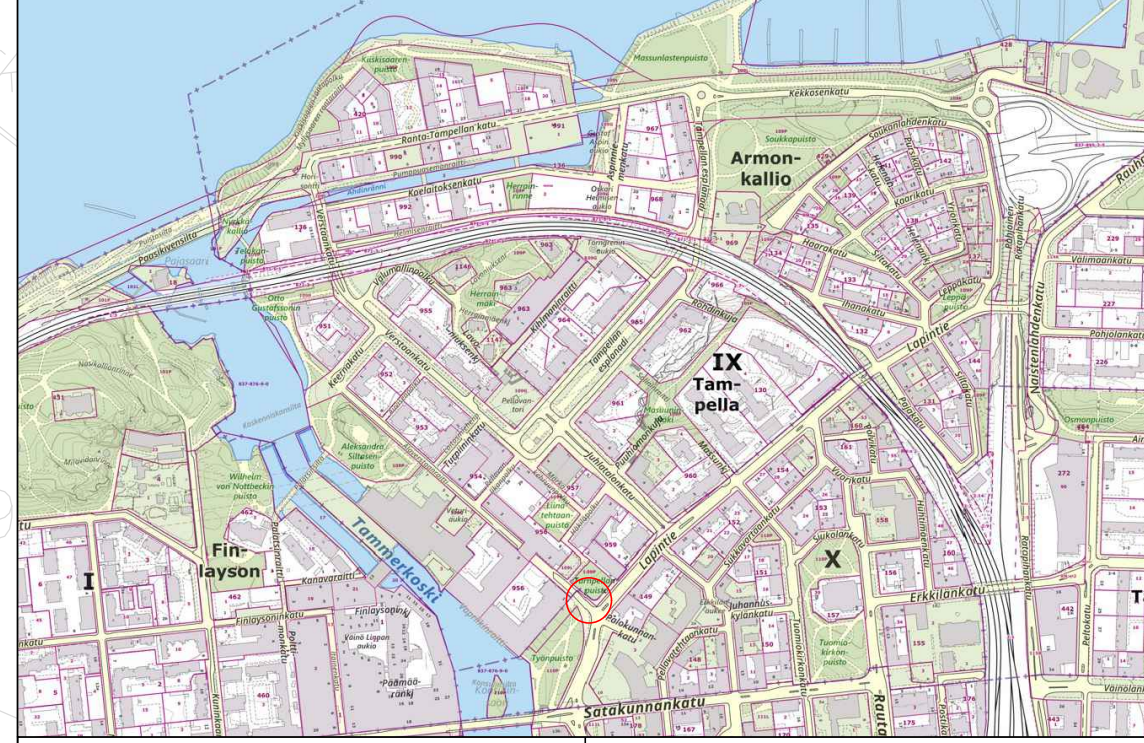
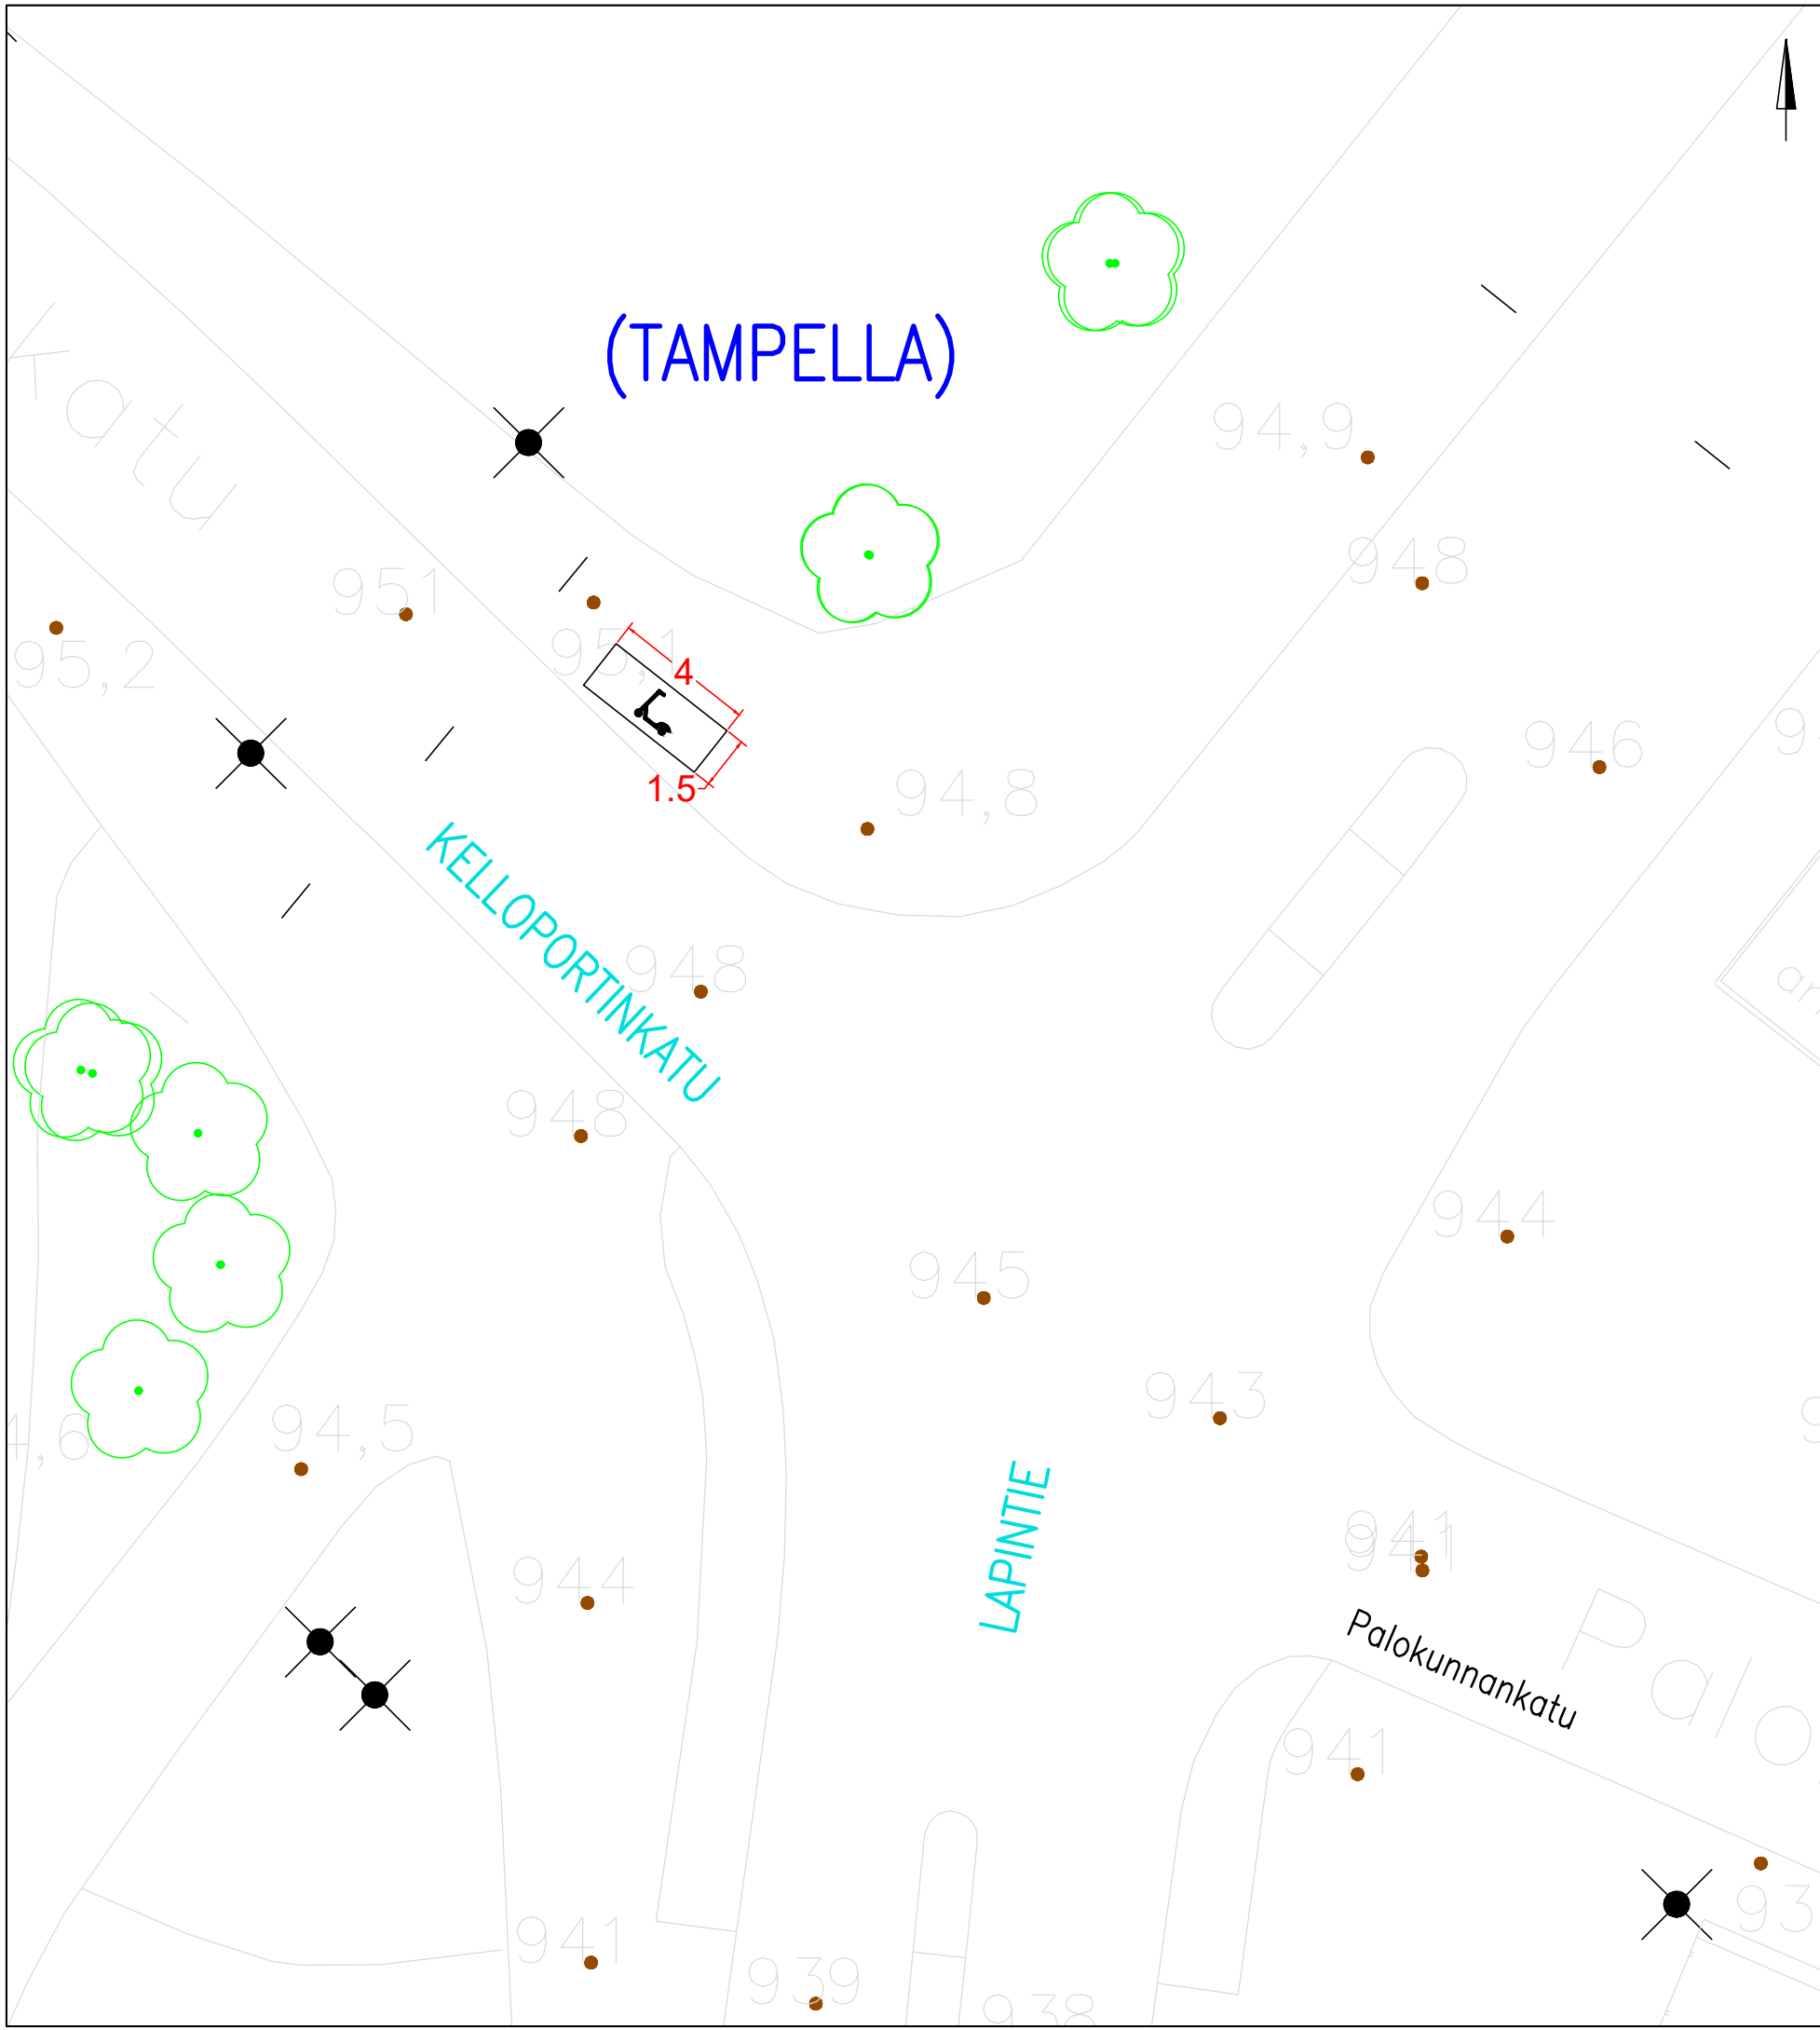


KOHTEEN TIEDOT

Toteutustapa: Tiemerkitä
 Paikkamäärä: 15

KELLOPORTINKATU

Sähköpotkulautojen pysäköinti
 (TAMPELLA)
 Rakennussuunnitelma
 Piir.no: 1/22429/69
 22.12.2023 / TKü

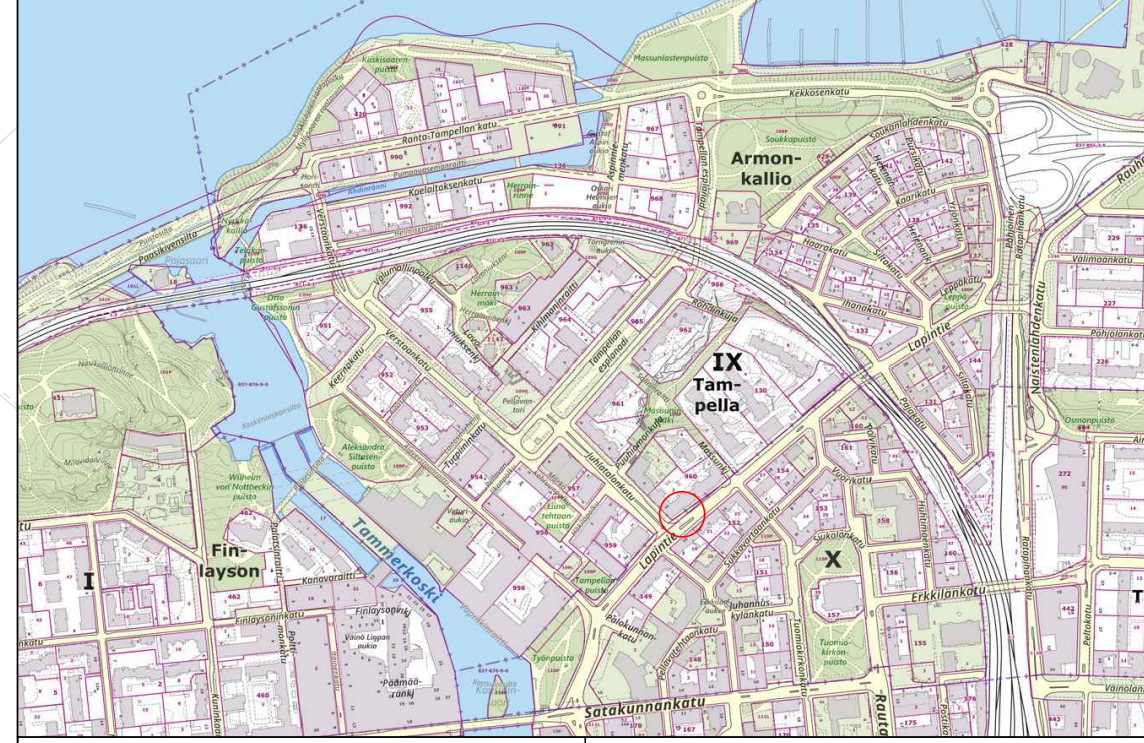
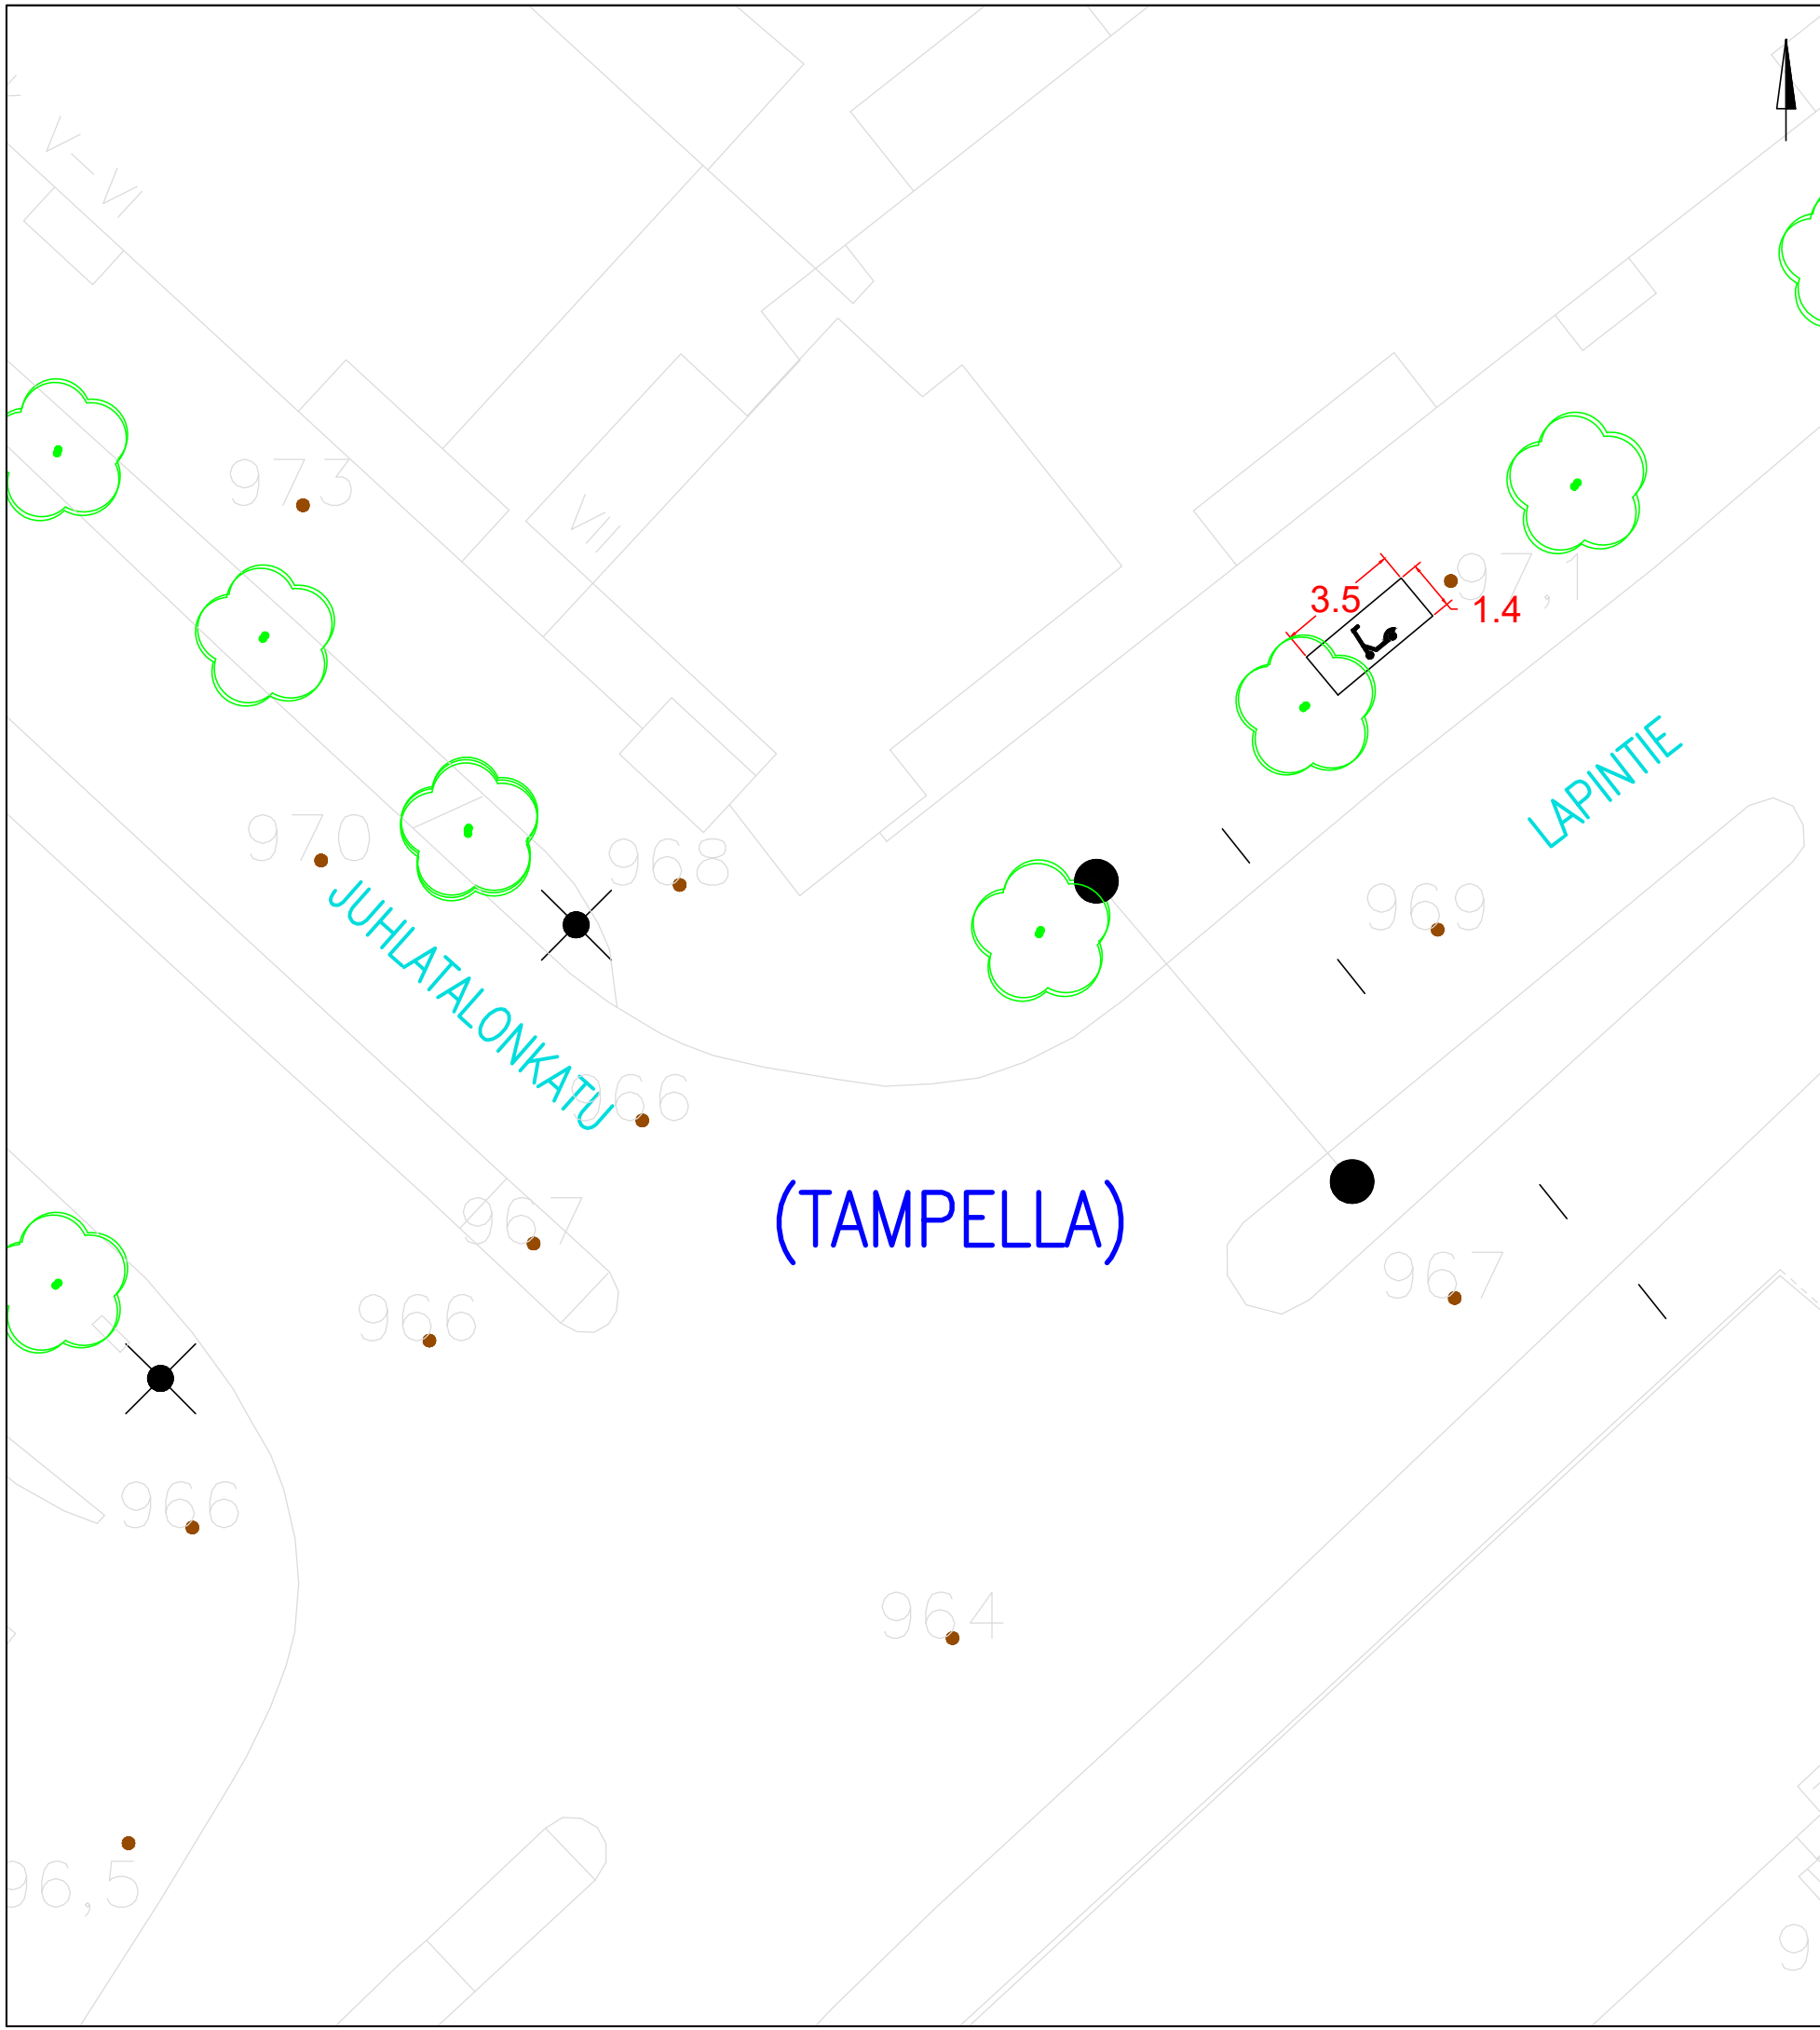


KOHTEEN TIEDOT

Toteutustapa: Tiemerkitä
 Paikkamäärä: 15

LAPINTIE – JUHLATALONKATU

Sähköpotkulautojen pysäköinti
 (TAMPELLA)
 Rakennussuunnitelma
 Piir.no: 1/22429/71
 22.12.2023 / TKü

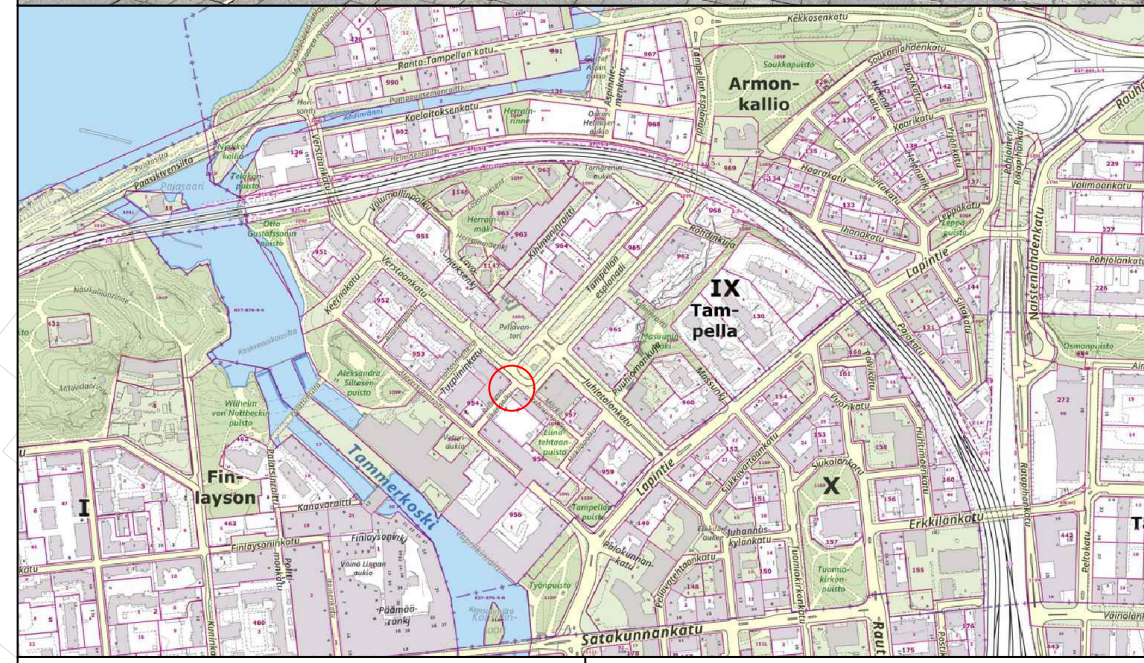
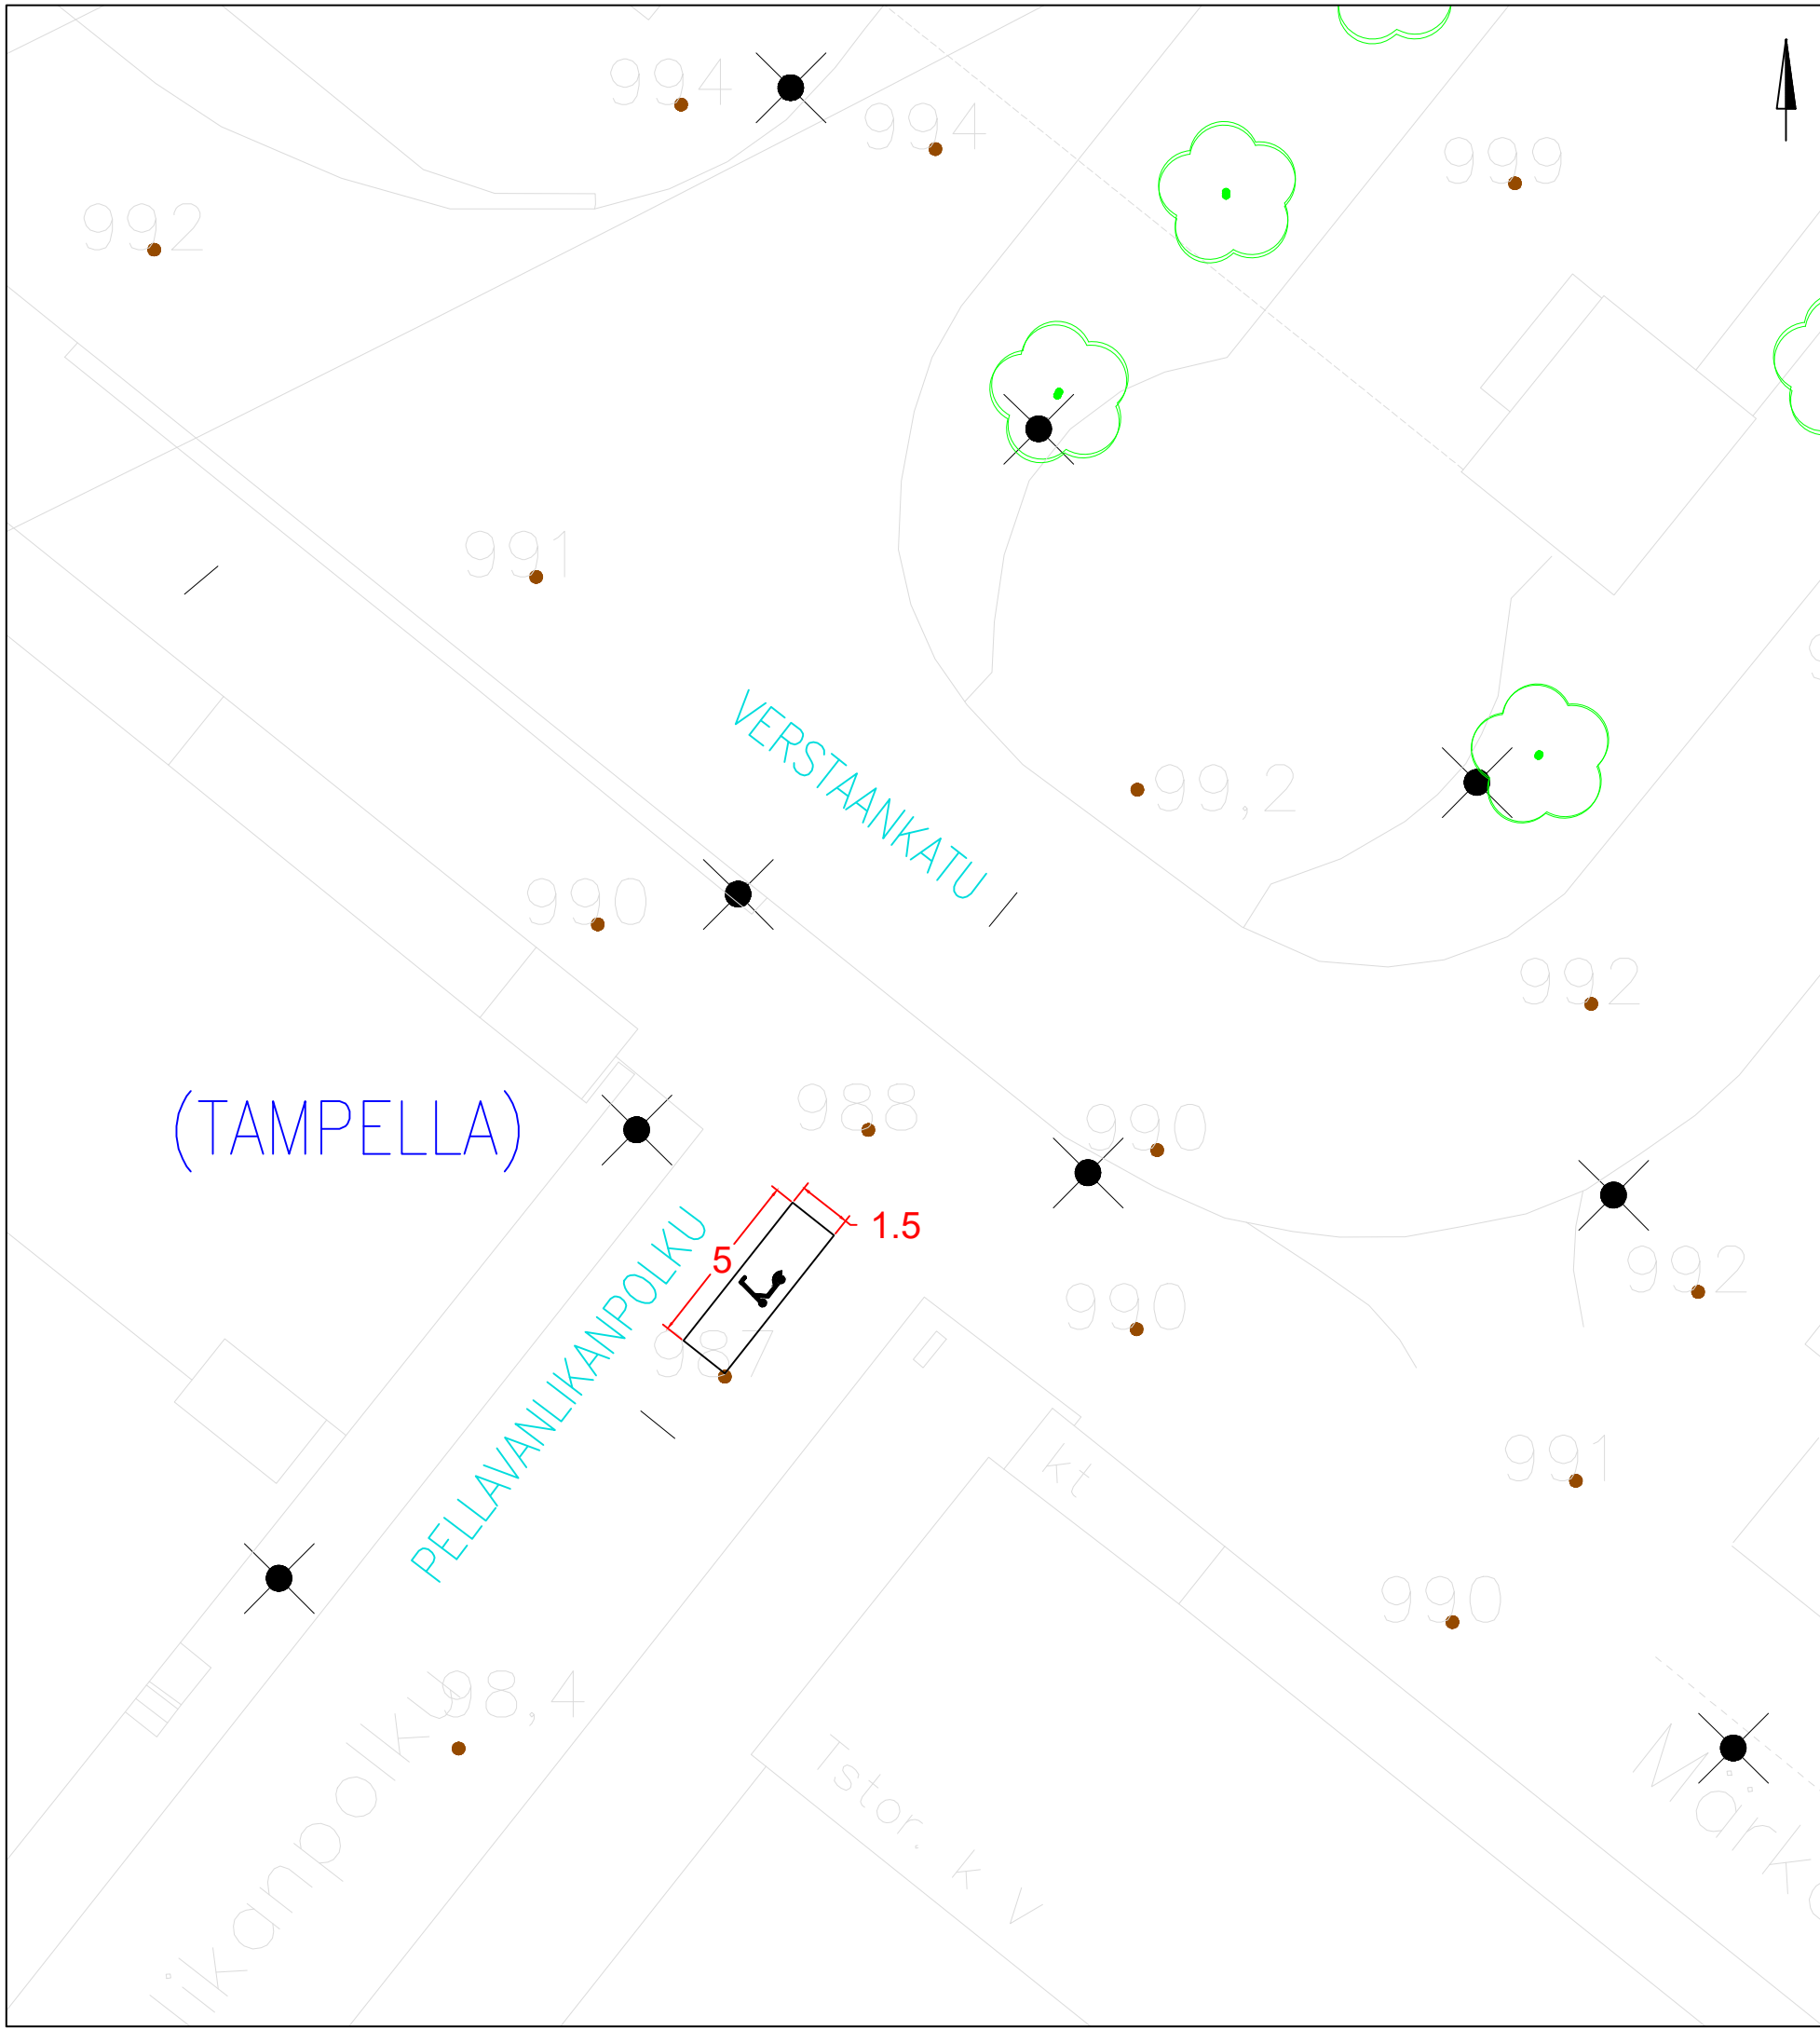


KOHTEEN TIEDOT

Toteutustapa: Tiemerkitä
Paikkamäärä: 15

PELLAVANLIKANPOLKU

Sähköpotkulautojen pysäköinti
(TAMPELLA)
Rakennussuunnitelma
Piir.no: 1/22429/74
22.12.2023 / TKü

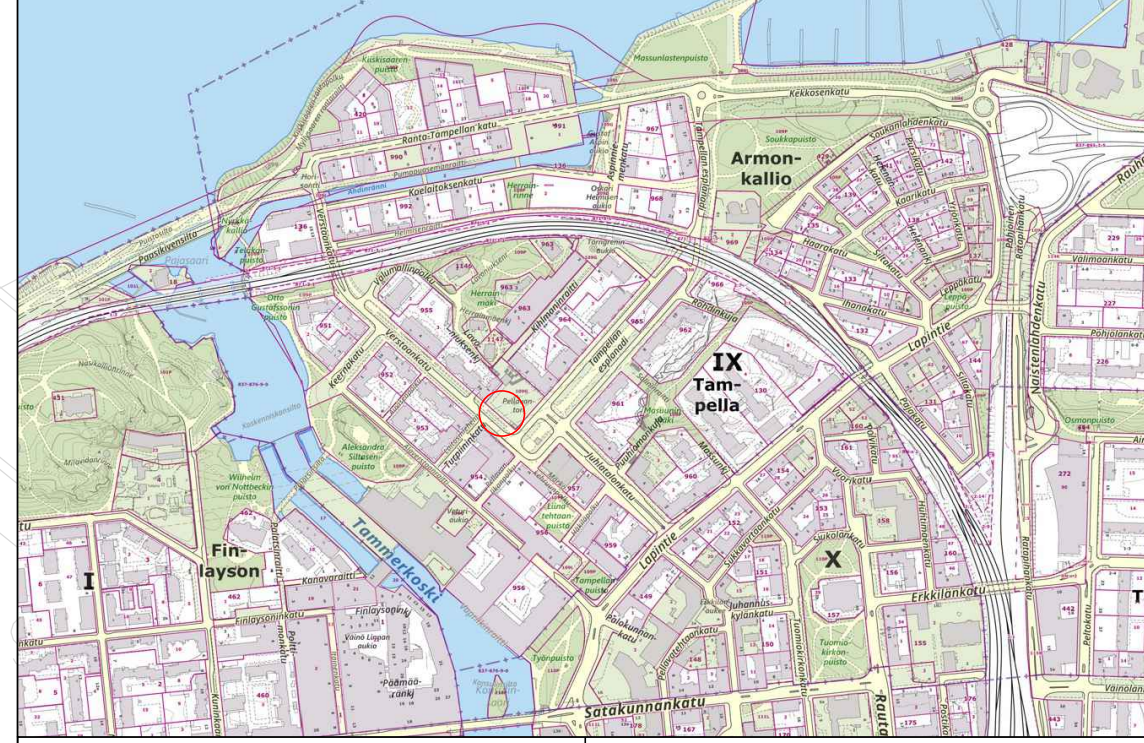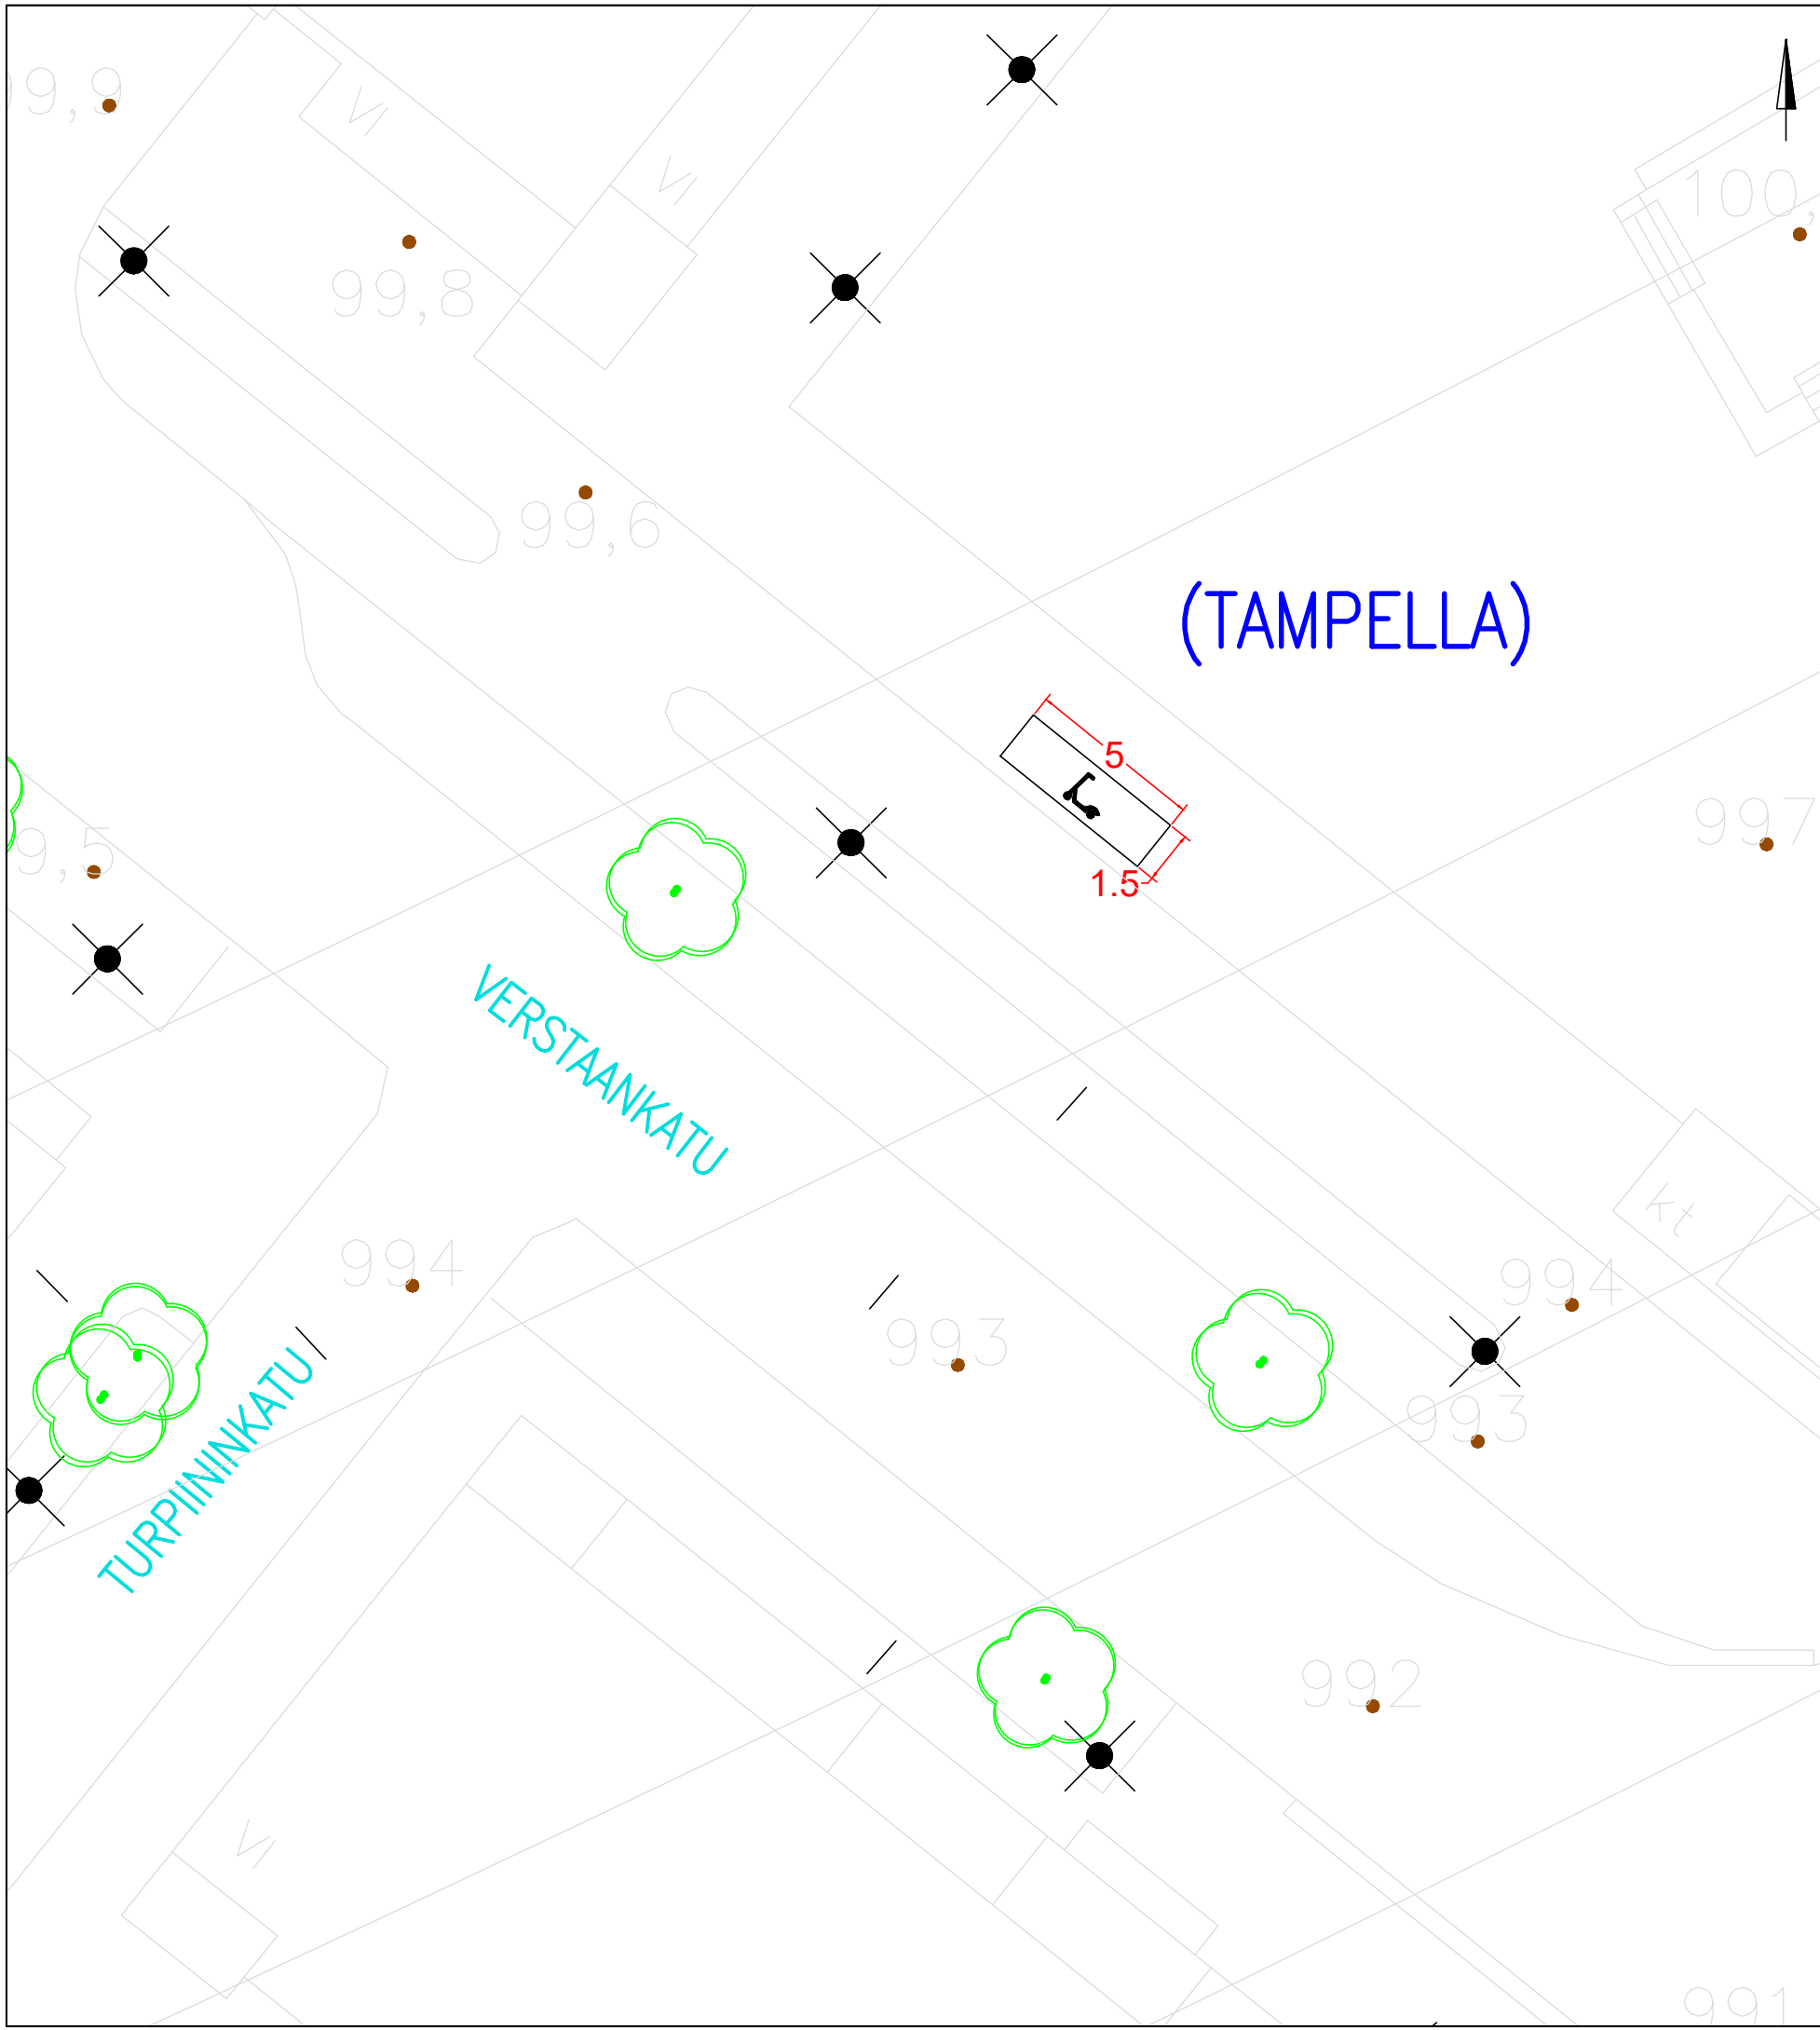


KOHTeen TIEDOT


Toteutustapa: Tiemerkitä
Paikkamäärä: 15

PELLAVANTORI

Sähköpotkulautojen pysäköinti
(TAMPELLA)
Rakennussuunnitelma
Piir.no: 1/22429/75
22.12.2023 / TKü

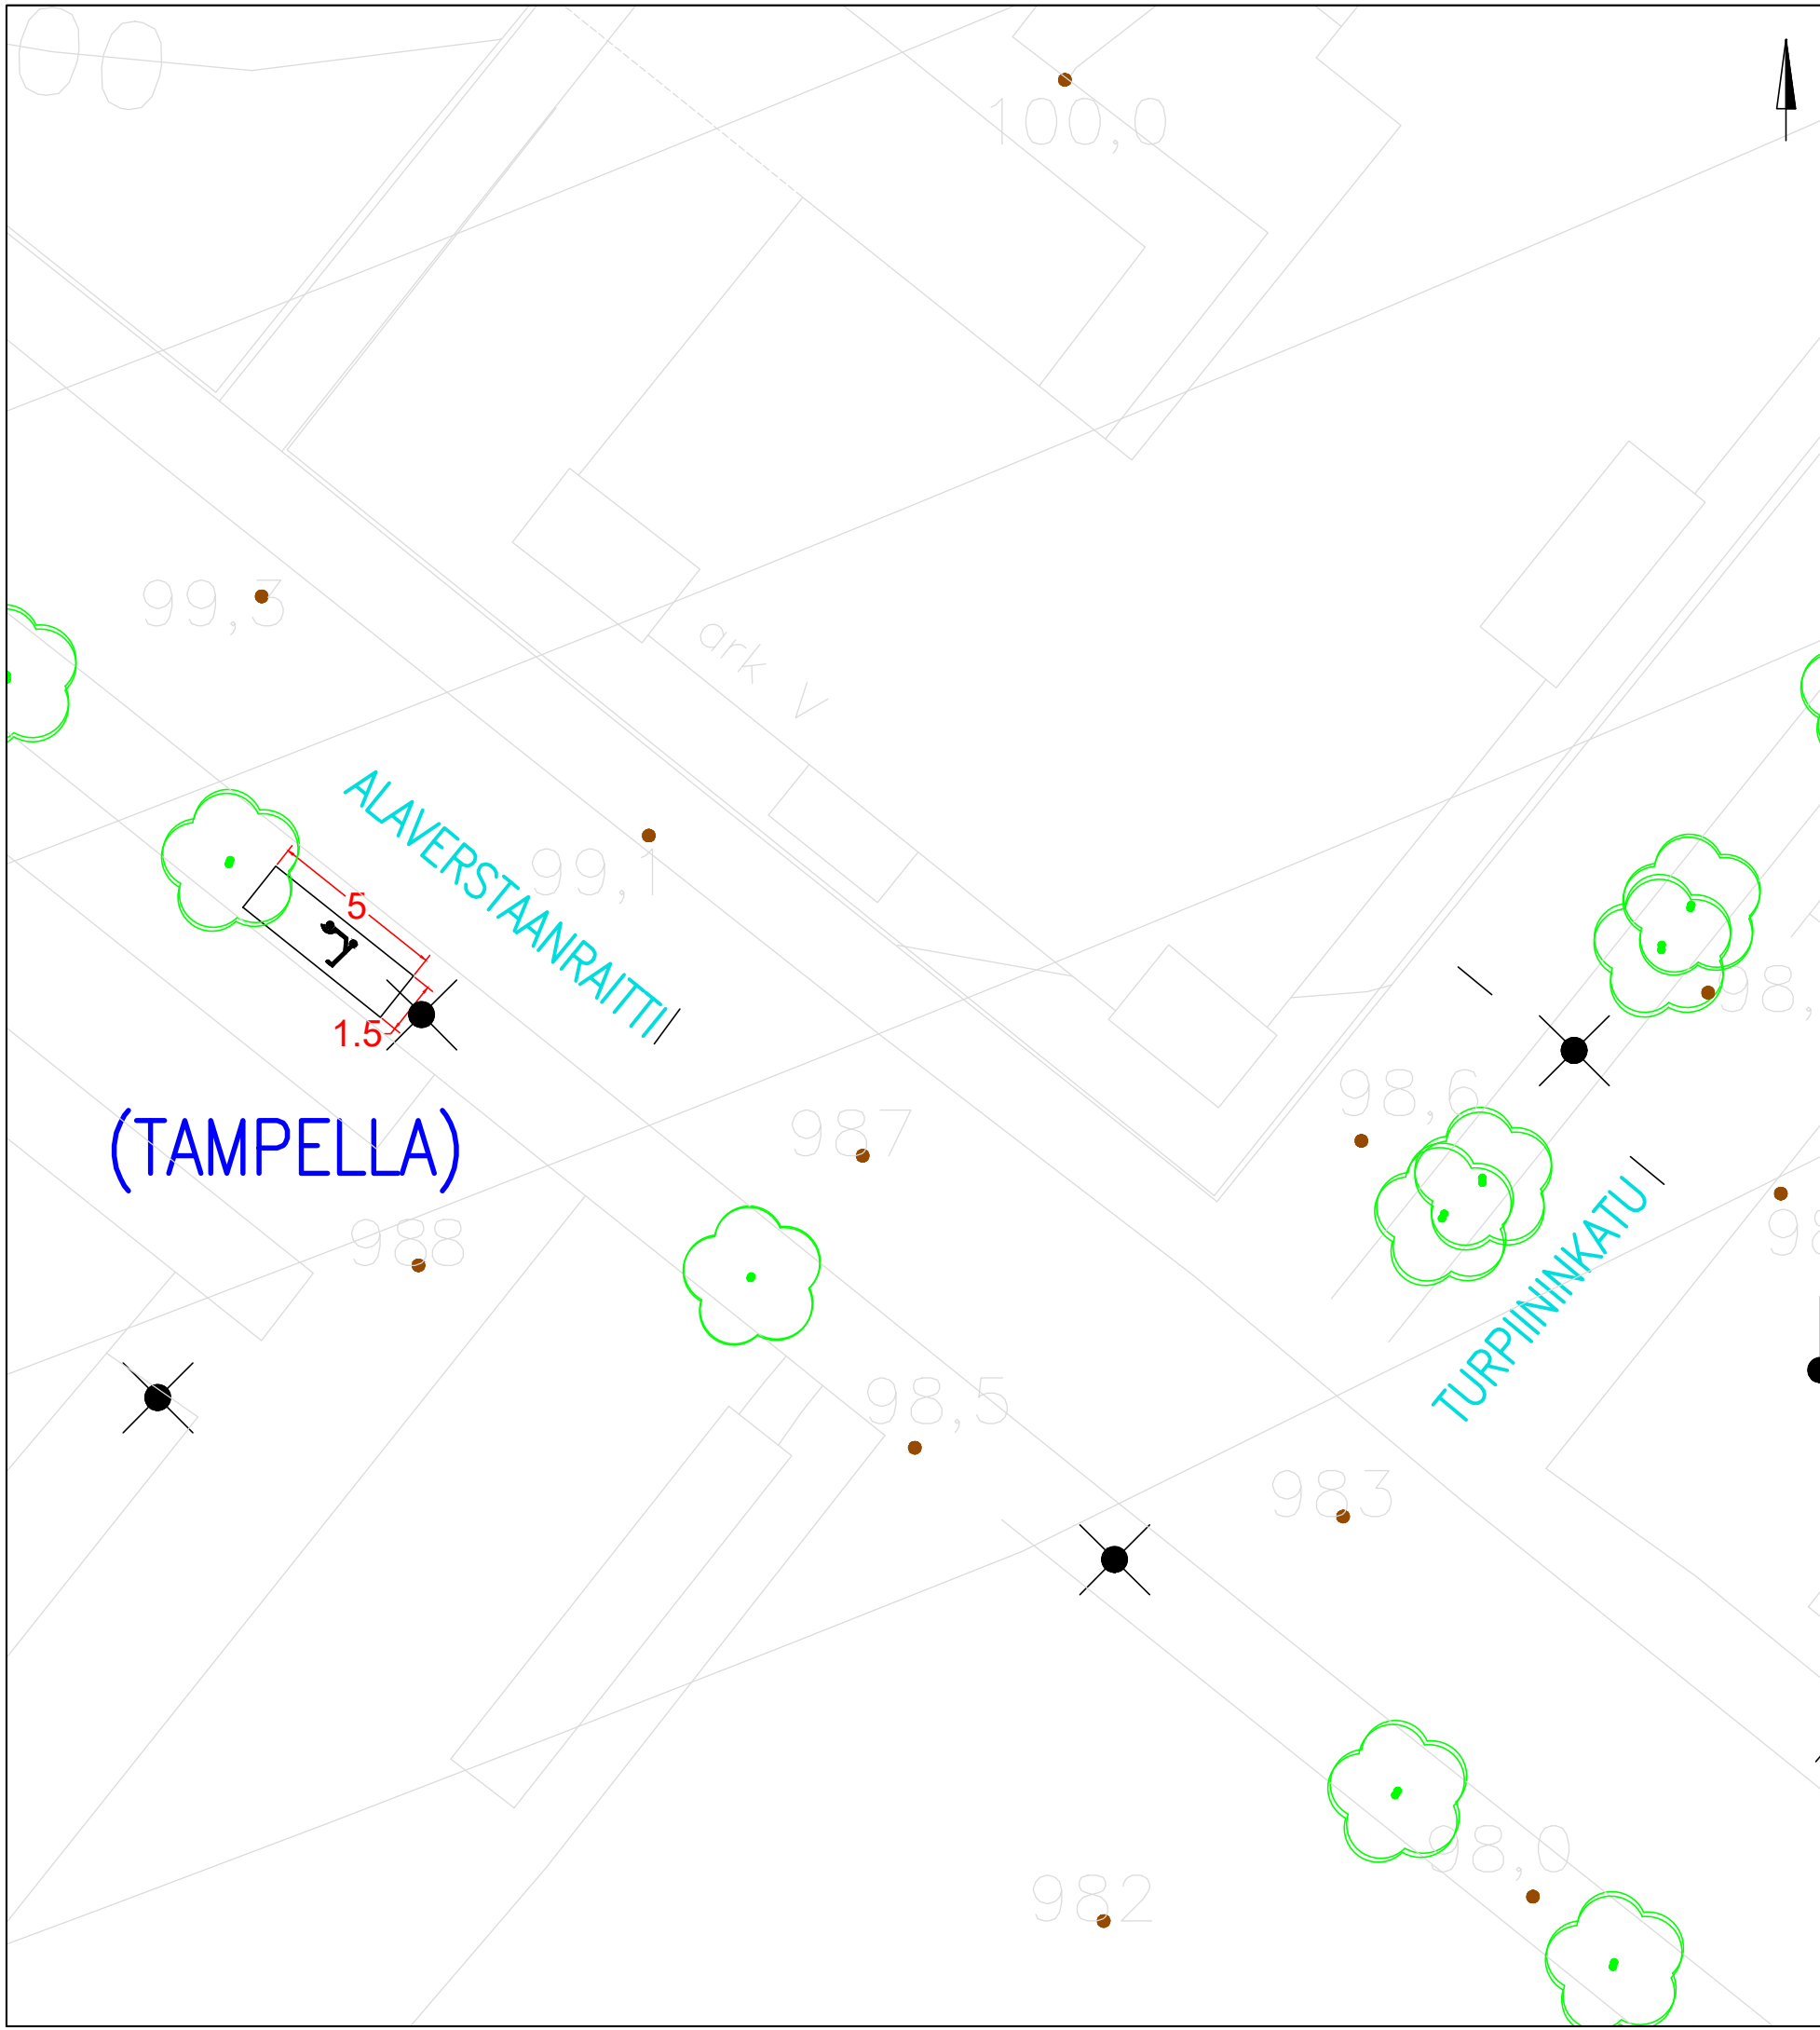

(TAMPELLA)

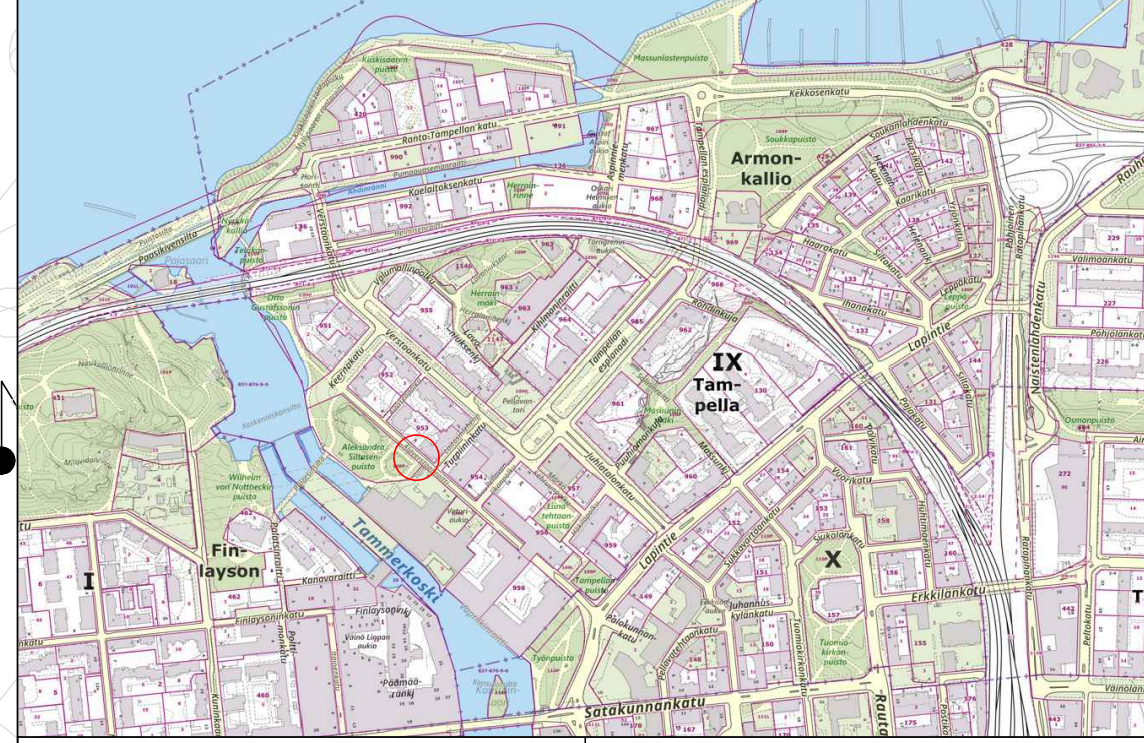

KOHTEEN TIEDOT

Toteutustapa: Tiemerkitä
Paikkamäärä: 15

ALAVERSTAAANRAITTI VE 2

Sähköpotkulautojen pysäköinti
(TAMPELLA)
Rakennussuunnitelma
Piir.no: 1/22429/64
22.12.2023 / TKü