


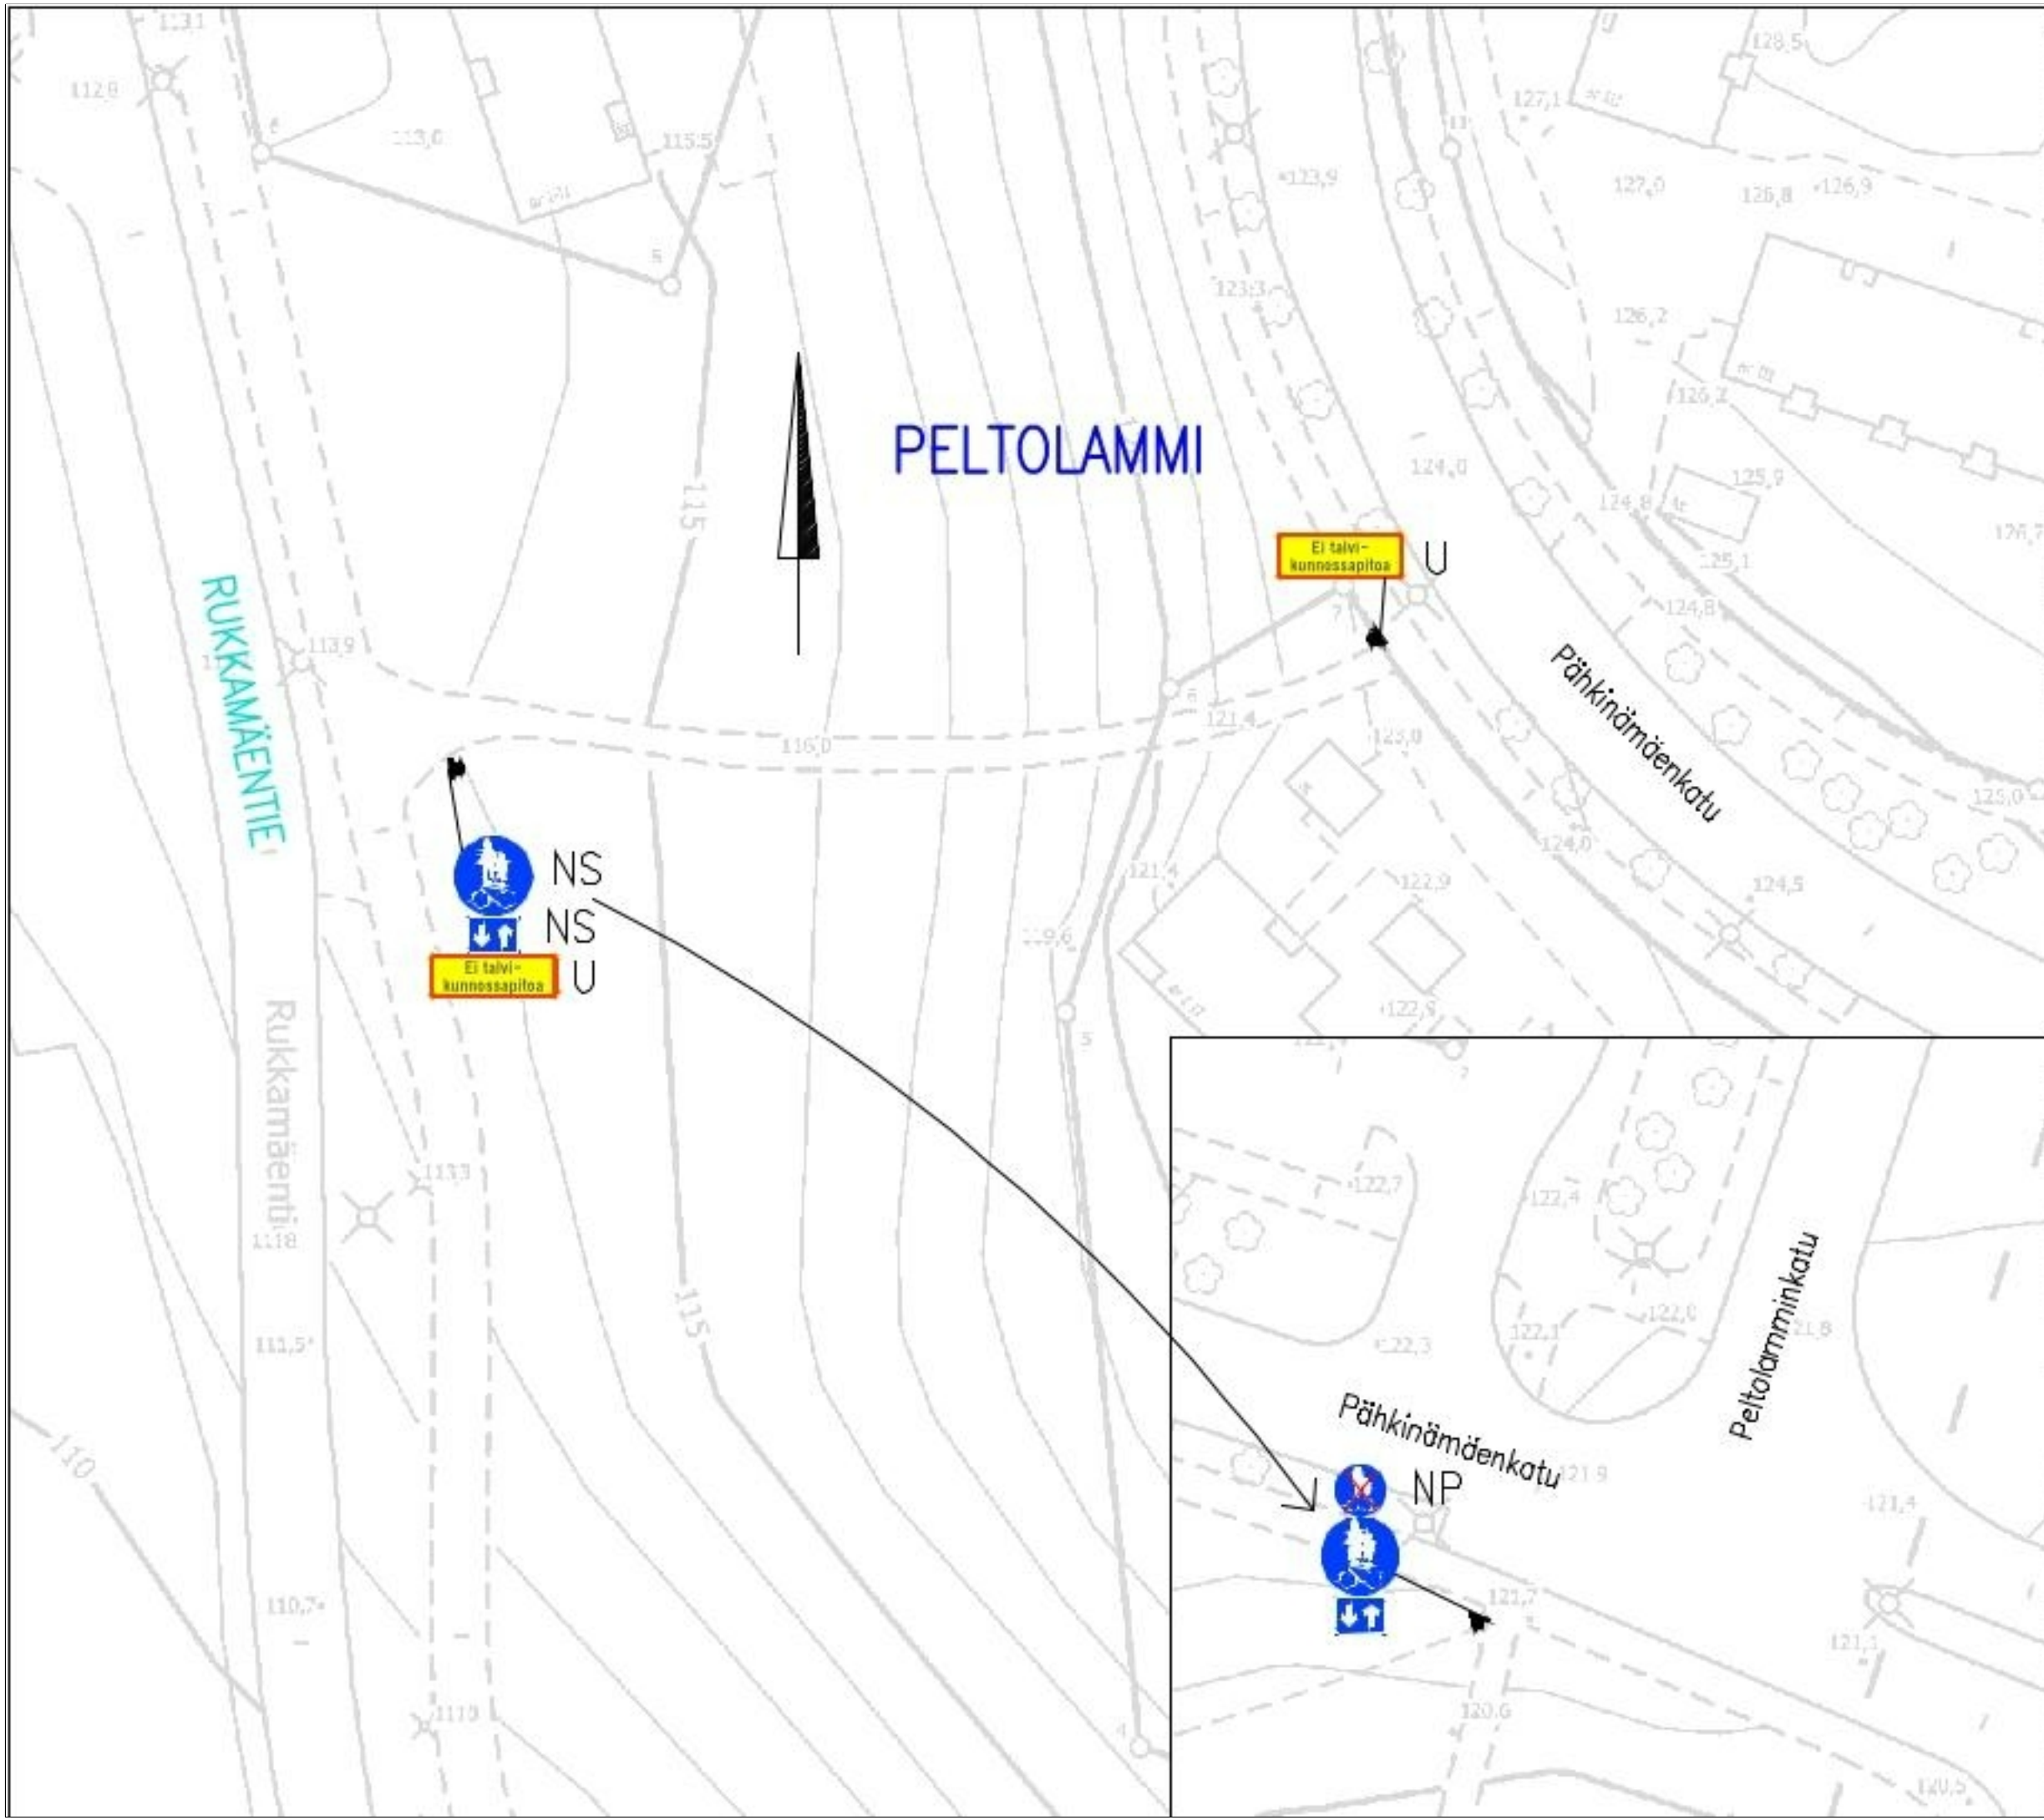

LIIKENTEENOHJAUS, MERKINTÖJEN SELITYS:	
U	UUSI LIIKENNEMERKKI SIOITETAAN OSOITETTUUN PAIKKAAN
NS	NYKYINEN LIIKENNEMERKKI SIIRRETÄÄN OSOITETTUUN PAIKKAAN
NP	NYKYINEN LIIKENNEMERKKI POISTETAAN

RUKKAMÄENTIE/PÄHKINÄMÄENKATU	
Puistokäytävän liikennemerkit	
Peltolampi	
Liikennemerkkisuunnitelma	
Piir.no: 19/23403	
29.6.2026 / VPi	
Liite suunnittelupäällikön päätökseen	