
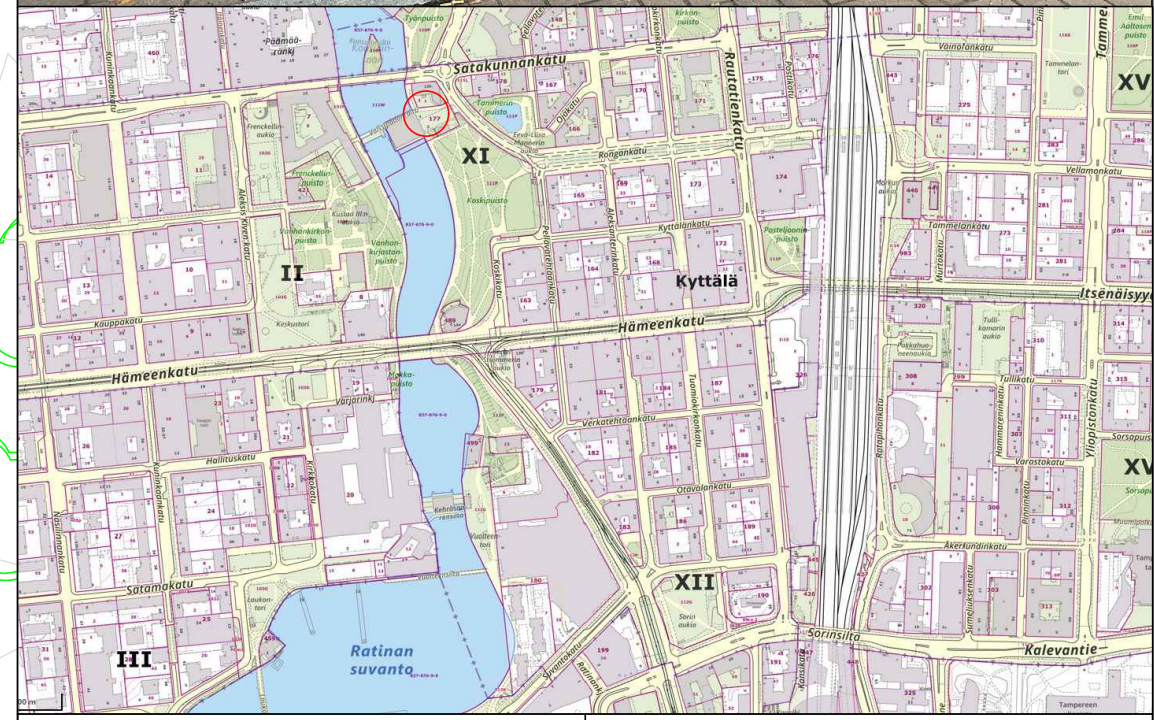


KOHTEEN TIEDOT

Toteutustapa: Tiemerkitä
 Paikkamäärä: 9

SATAKUNNANKATU – RAUTATIENKATU

Sähköpotkulautojen pysäköinti
 (JUSSINKYLÄ)
 Rakennussuunnitelma
 Piir.no: 1/22429/81
 22.12.2023 / TKü


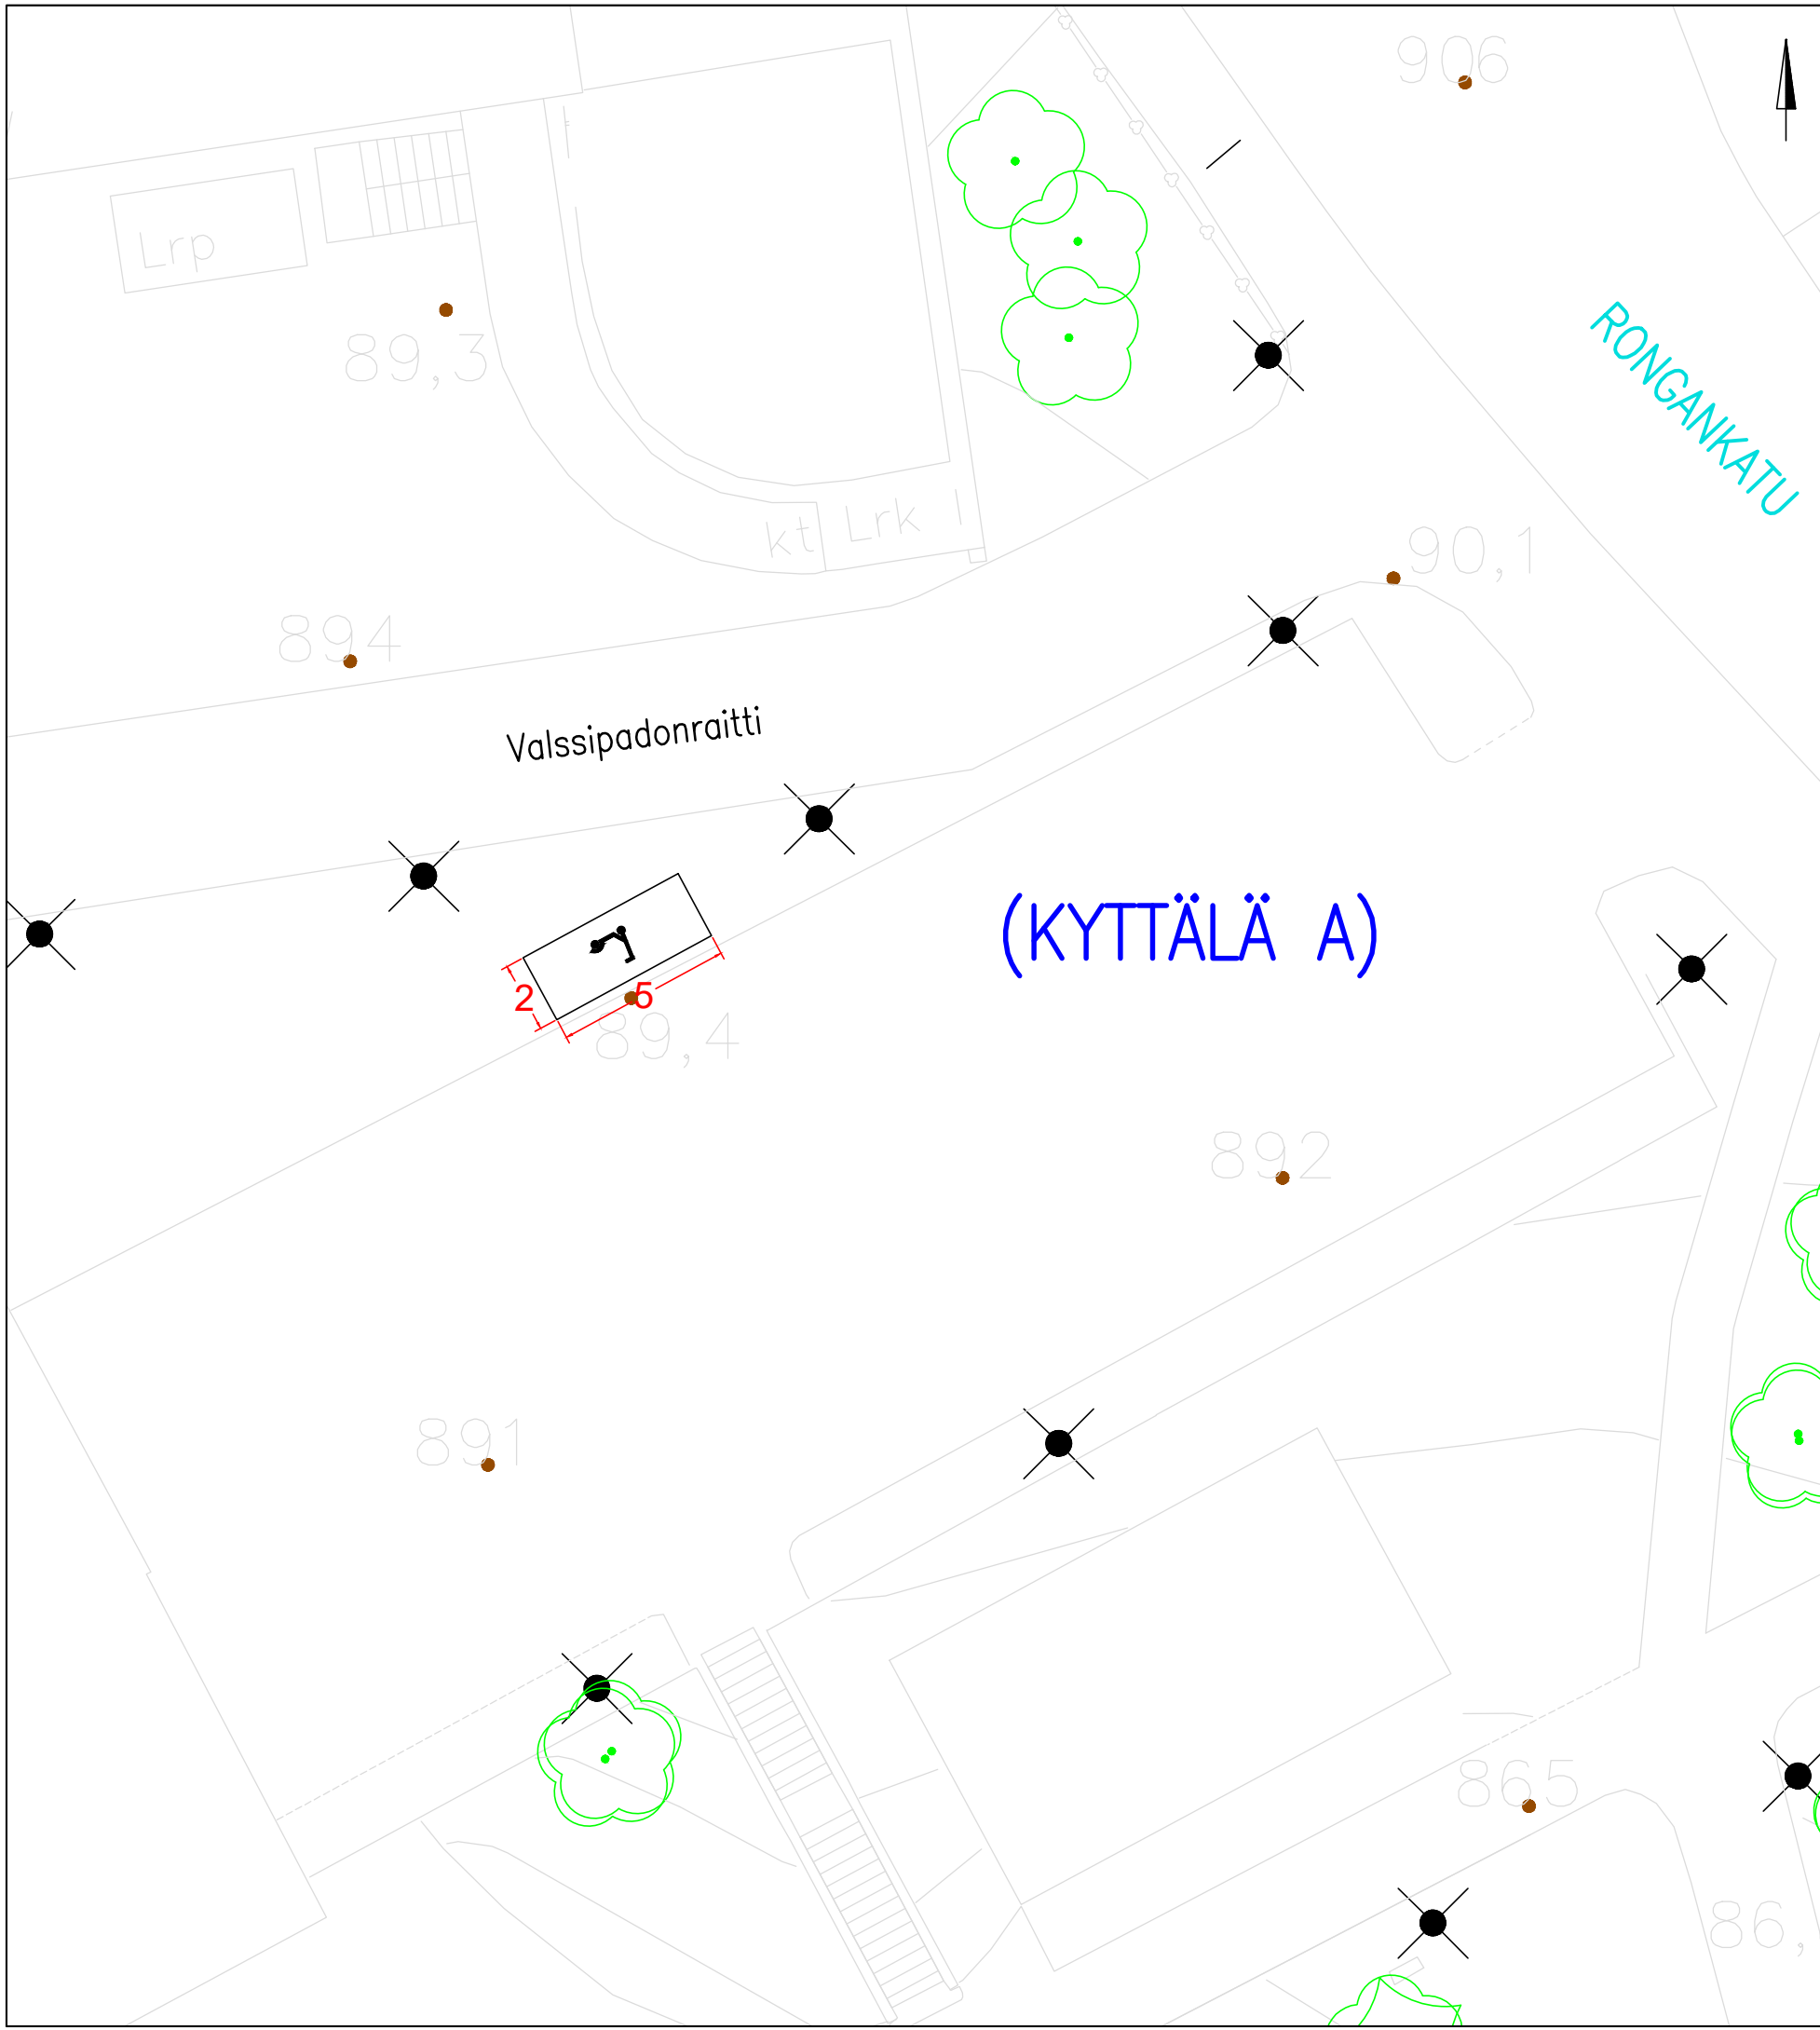


KOHTEEN TIEDOT

Toteutustapa: Tiemerkinä
 Paikkamäärä: 15

VALSSIPADONRAITTI

Sähköpotkulautojen pysäköinti
 (KYTTÄLÄ A)
 Rakennussuunnitelma
 Piir.no: 1/22429/122
 11.4.2024 / TKü

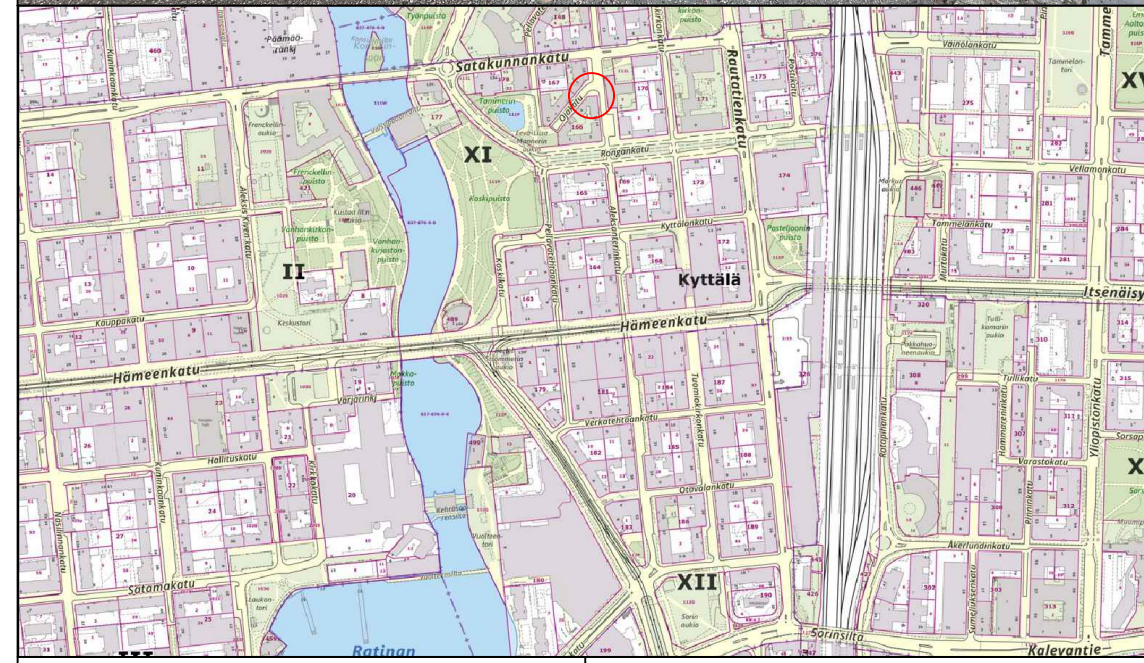
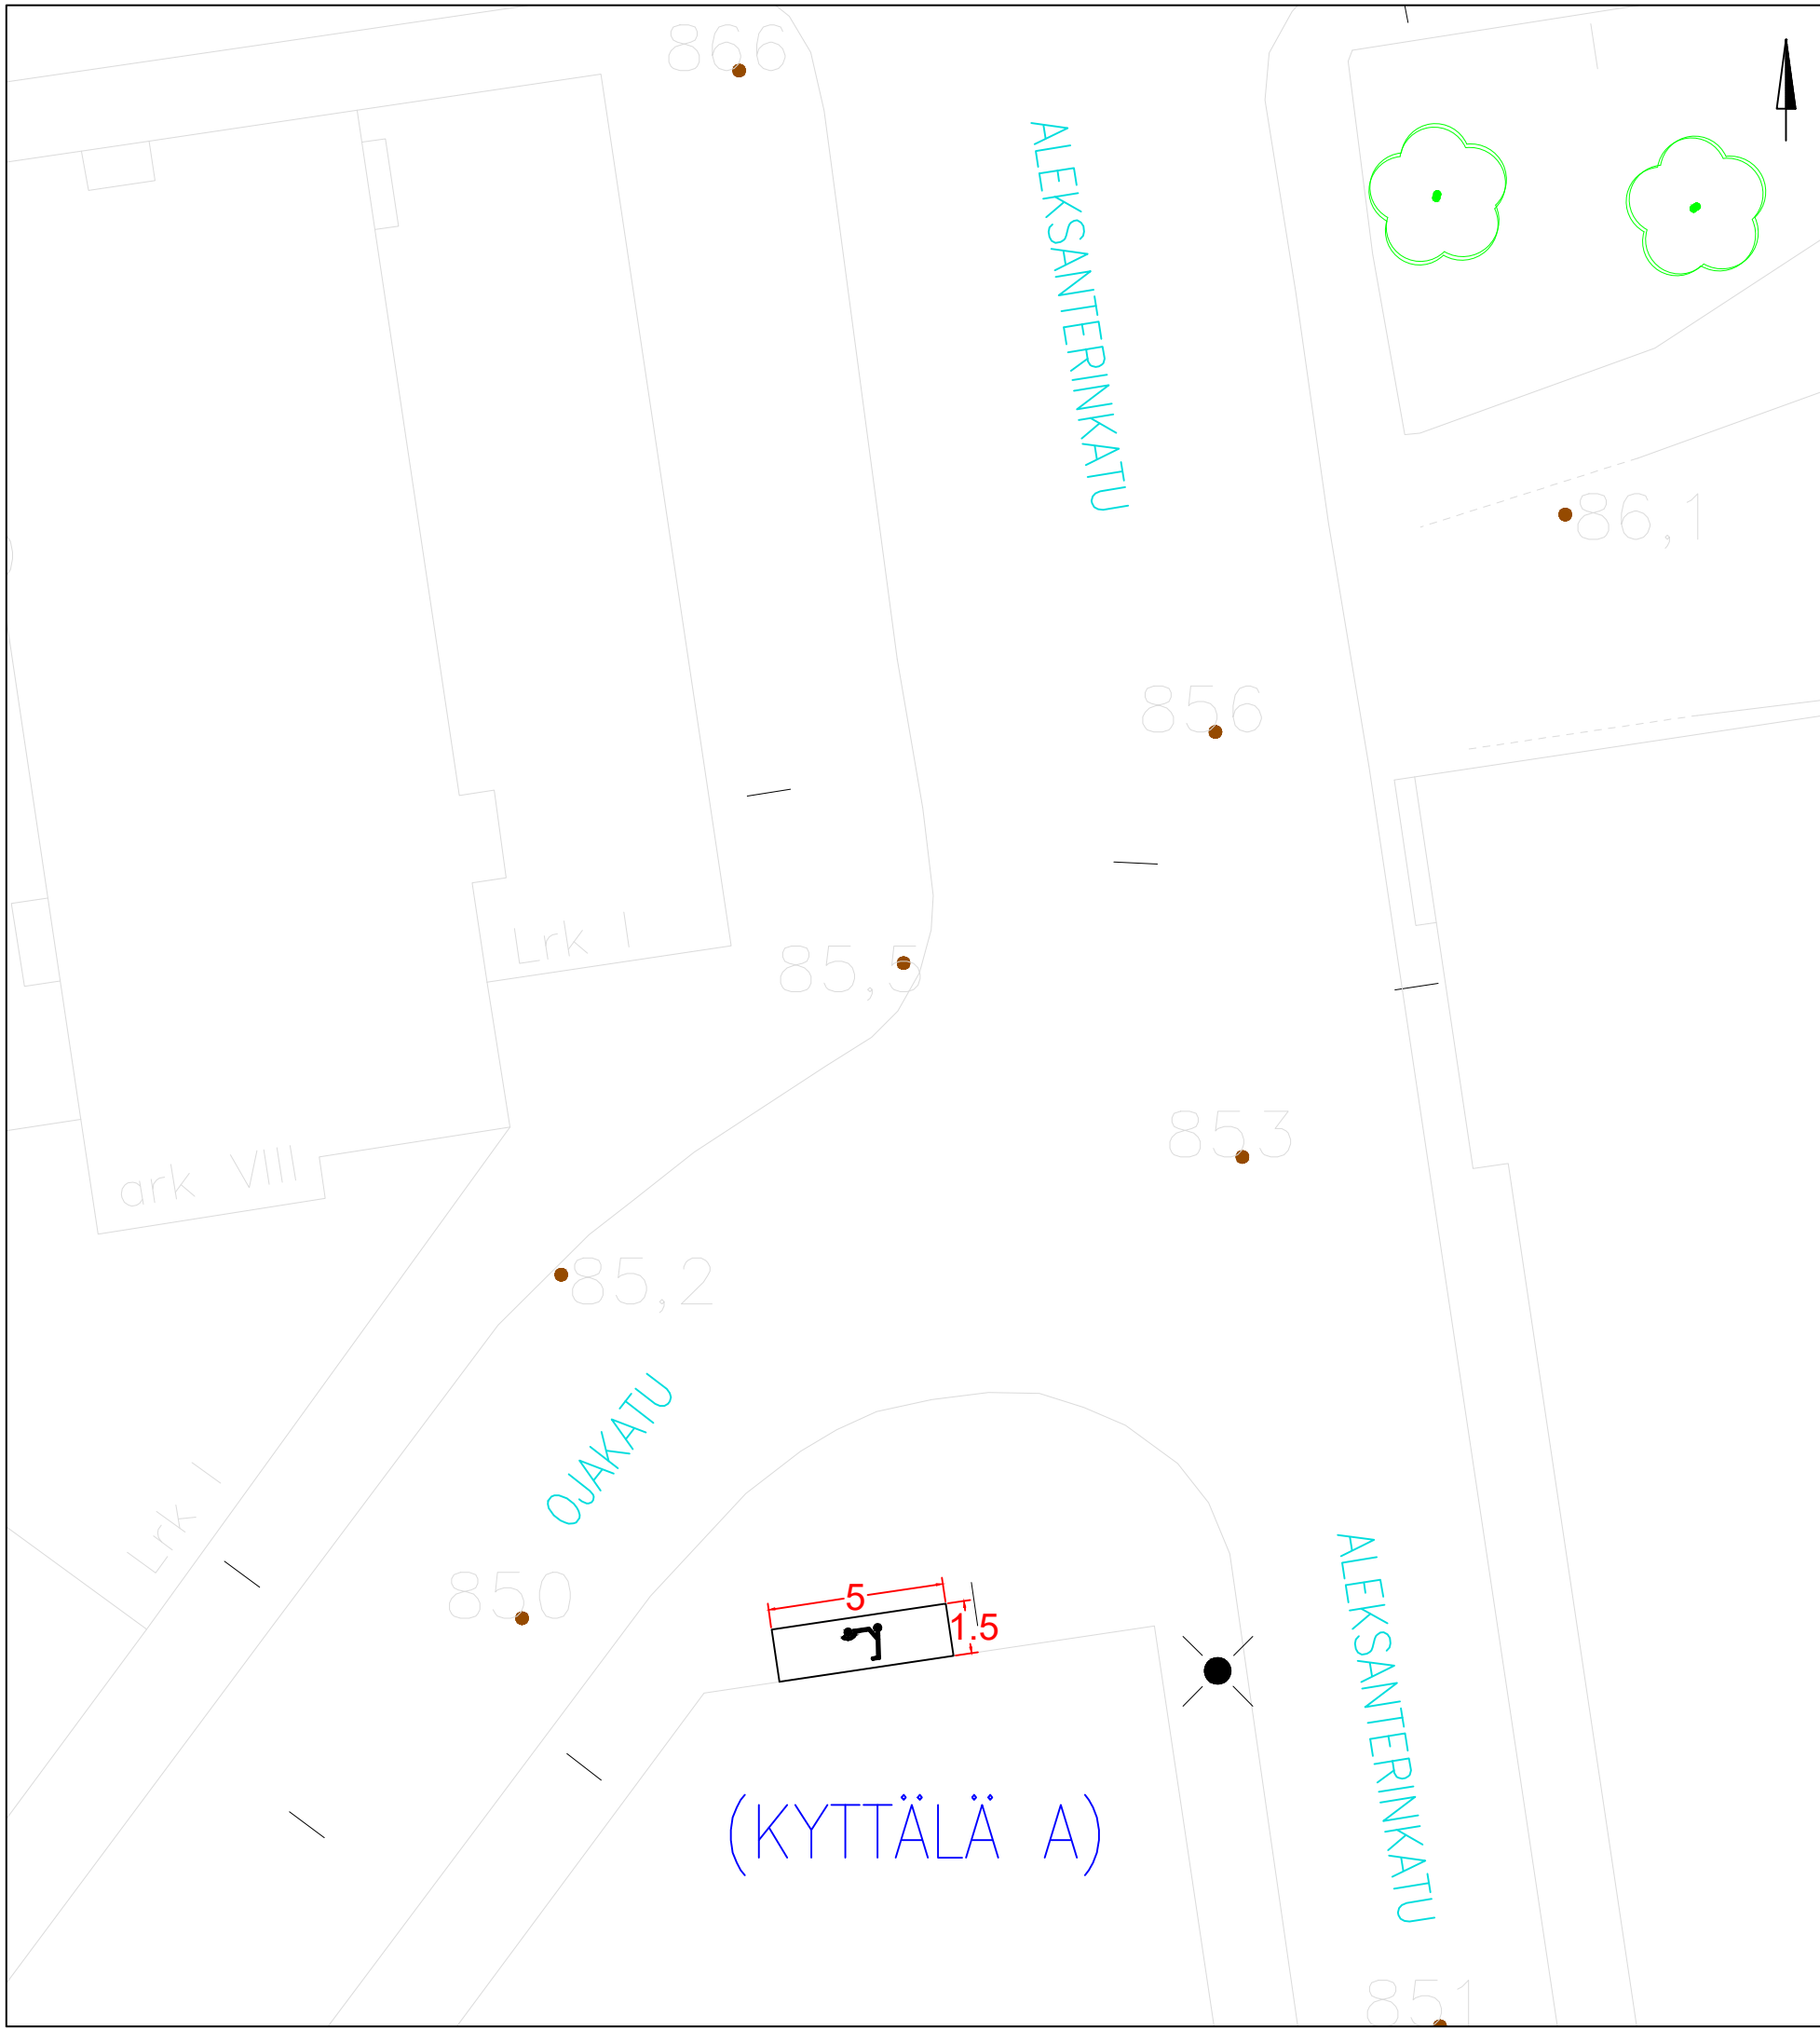


KOHTEEN TIEDOT

Toteutustapa: Tiemerkitä
Paikkamäärä: 15

OJAKATU

Sähköpotkulautojen pysäköinti
(KYTTÄLÄ A)
Rakennussuunnitelma
Piir.no: 1/22429/106
22.12.2023 / TKü

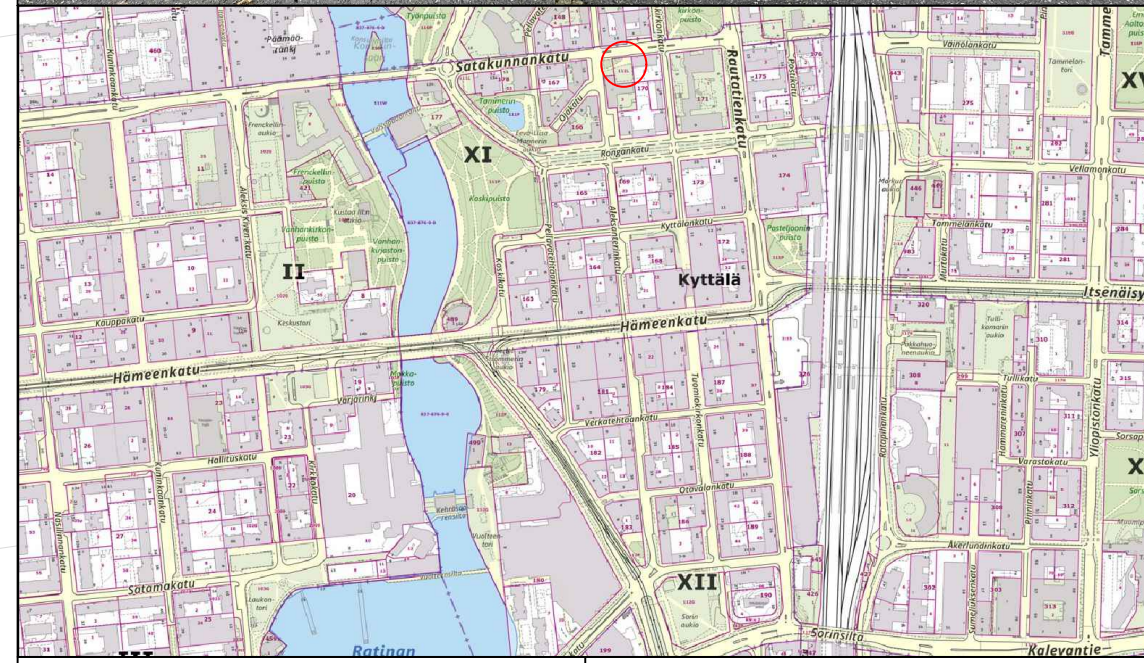
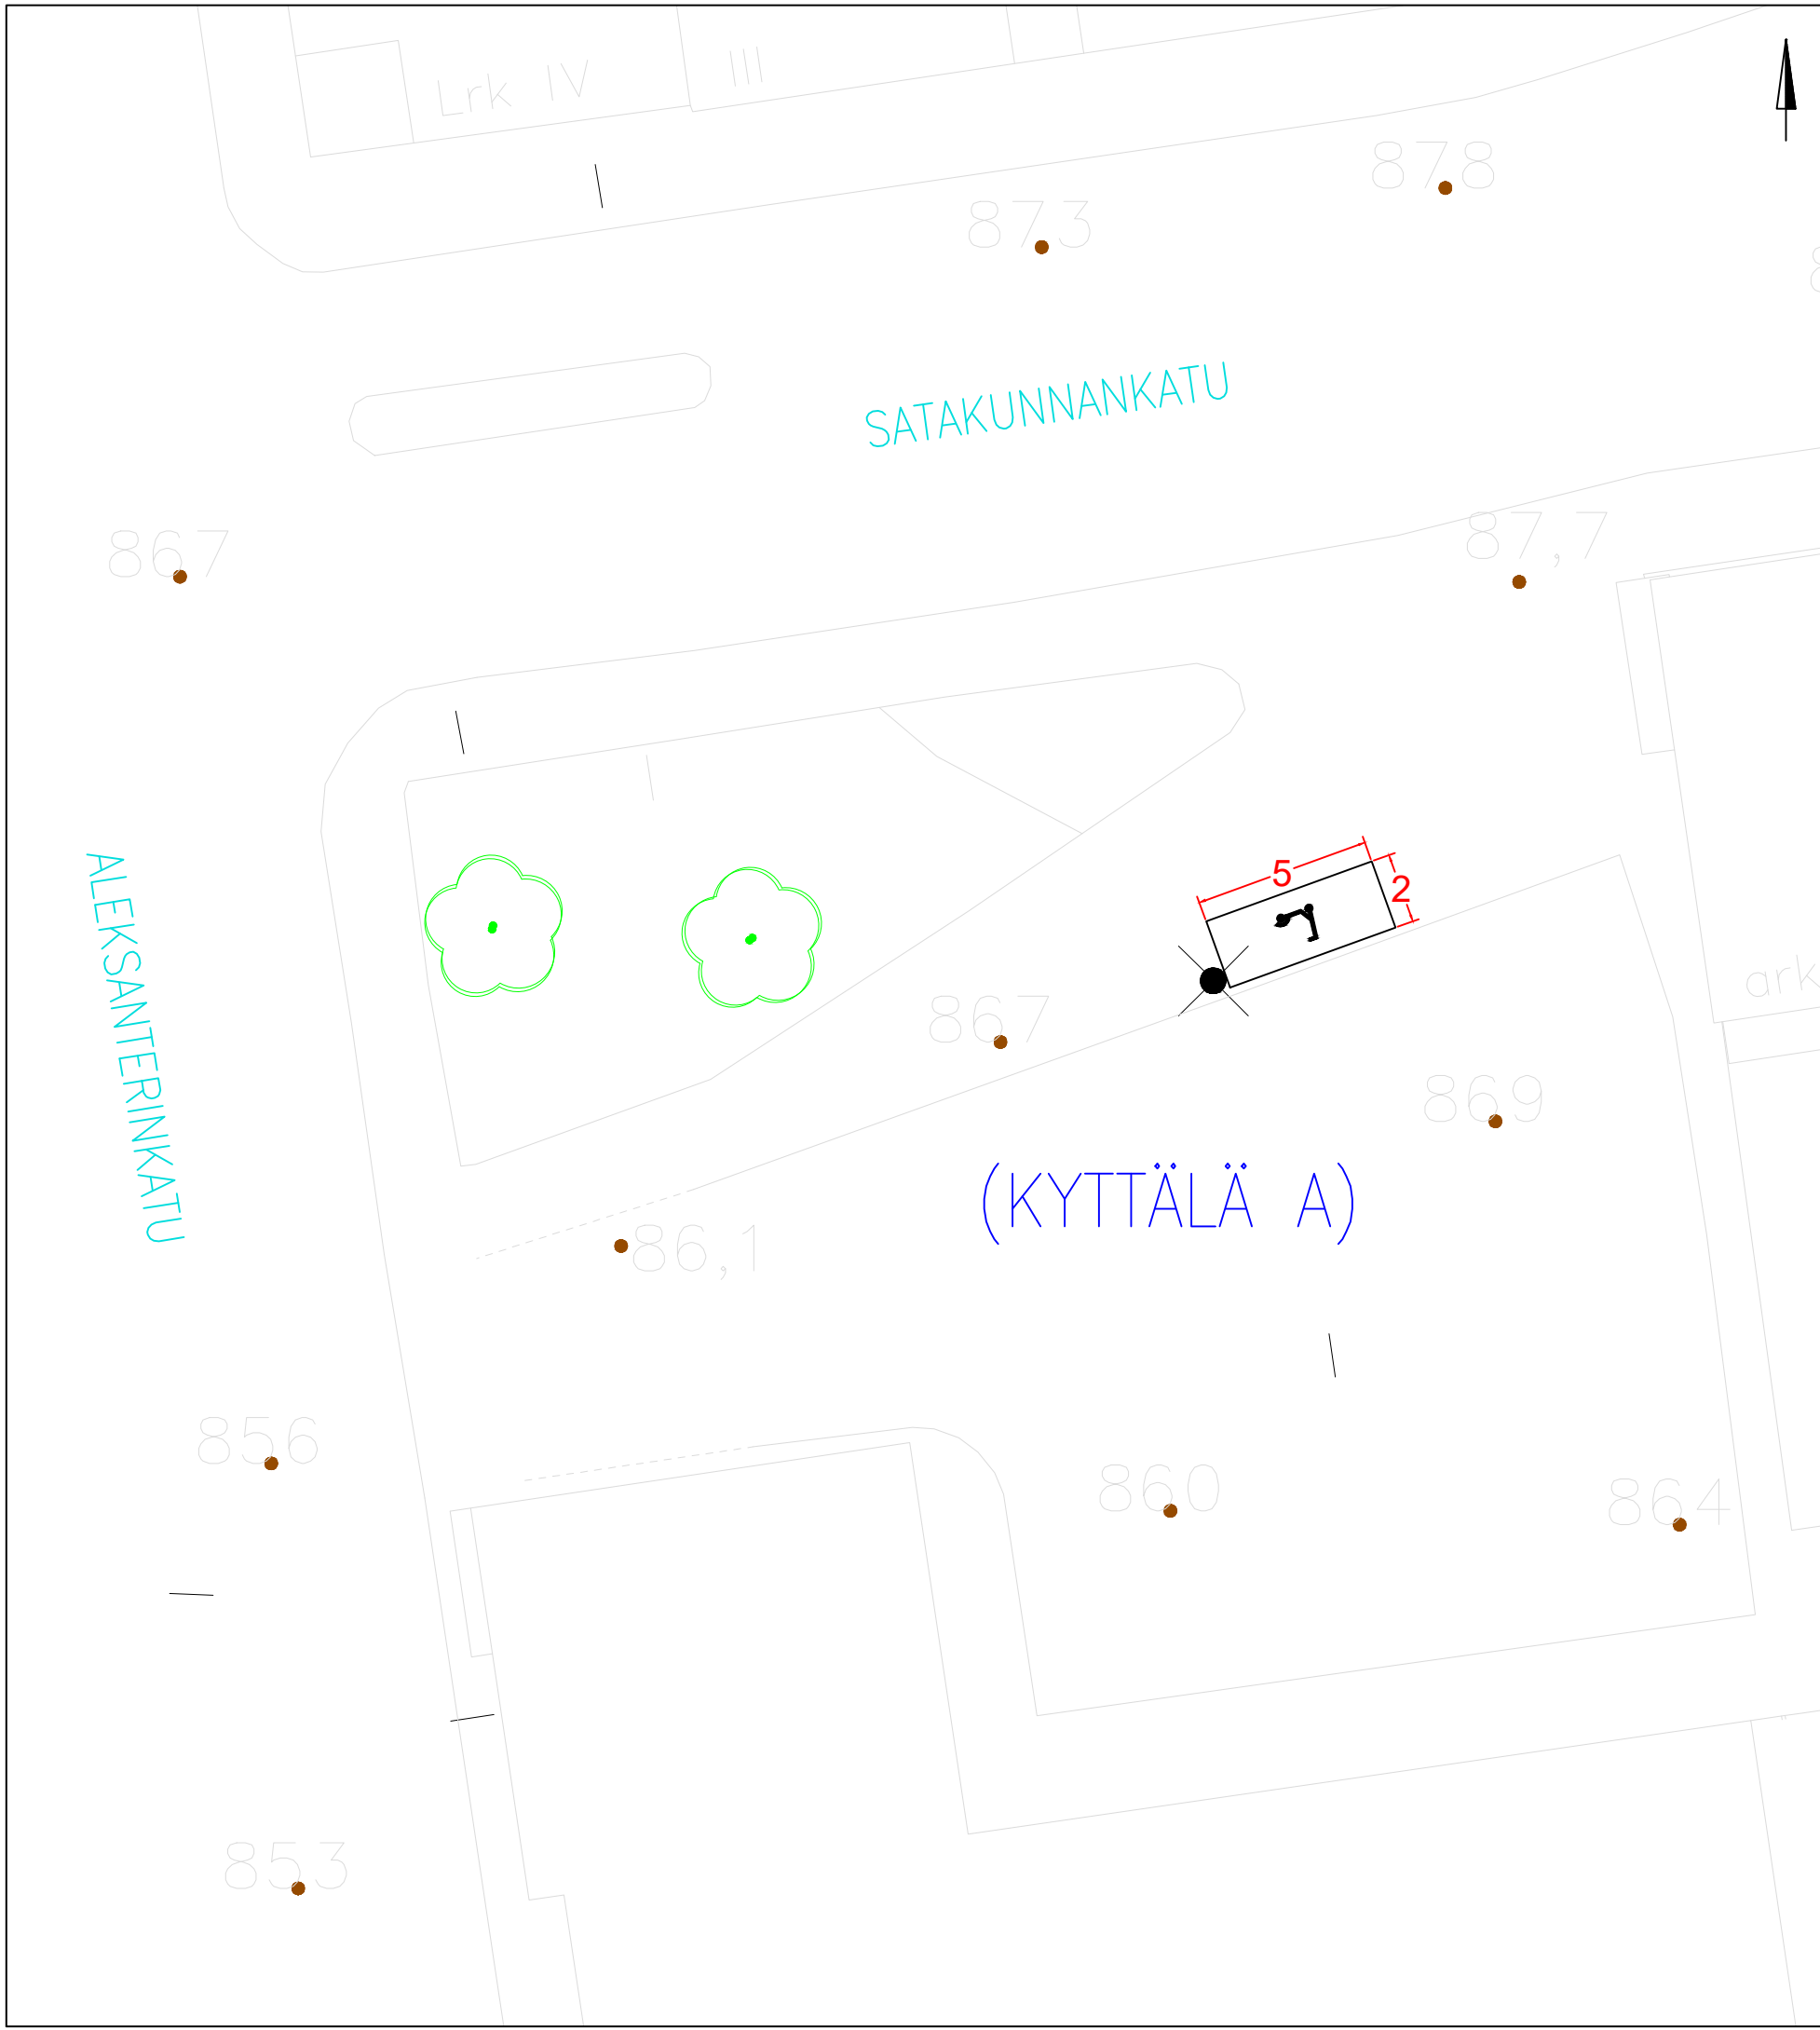


KOHTEEN TIEDOT

Toteutustapa: Tiemerkitä
 Paikkamäärä: 15

SATAKUNNANKATU – ALEKSANTERINKATU

Sähköpotkulautojen pysäköinti
 (KYTTÄLÄ A)
 Rakennussuunnitelma
 Piir.no: 1/22429/111
 22.12.2023 / TKü

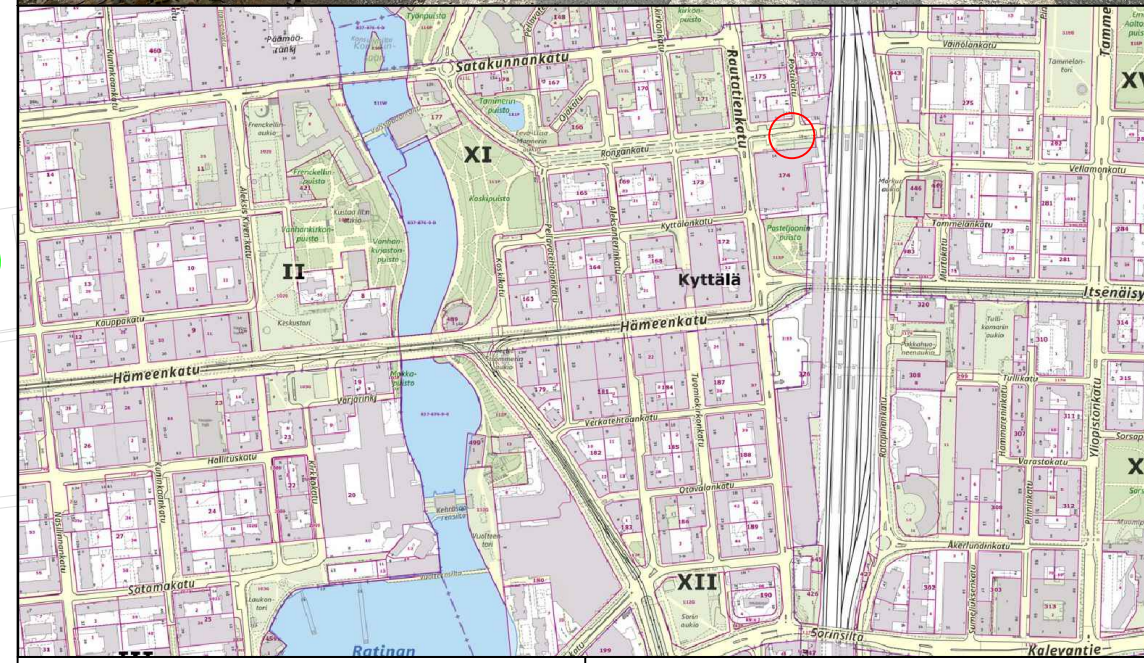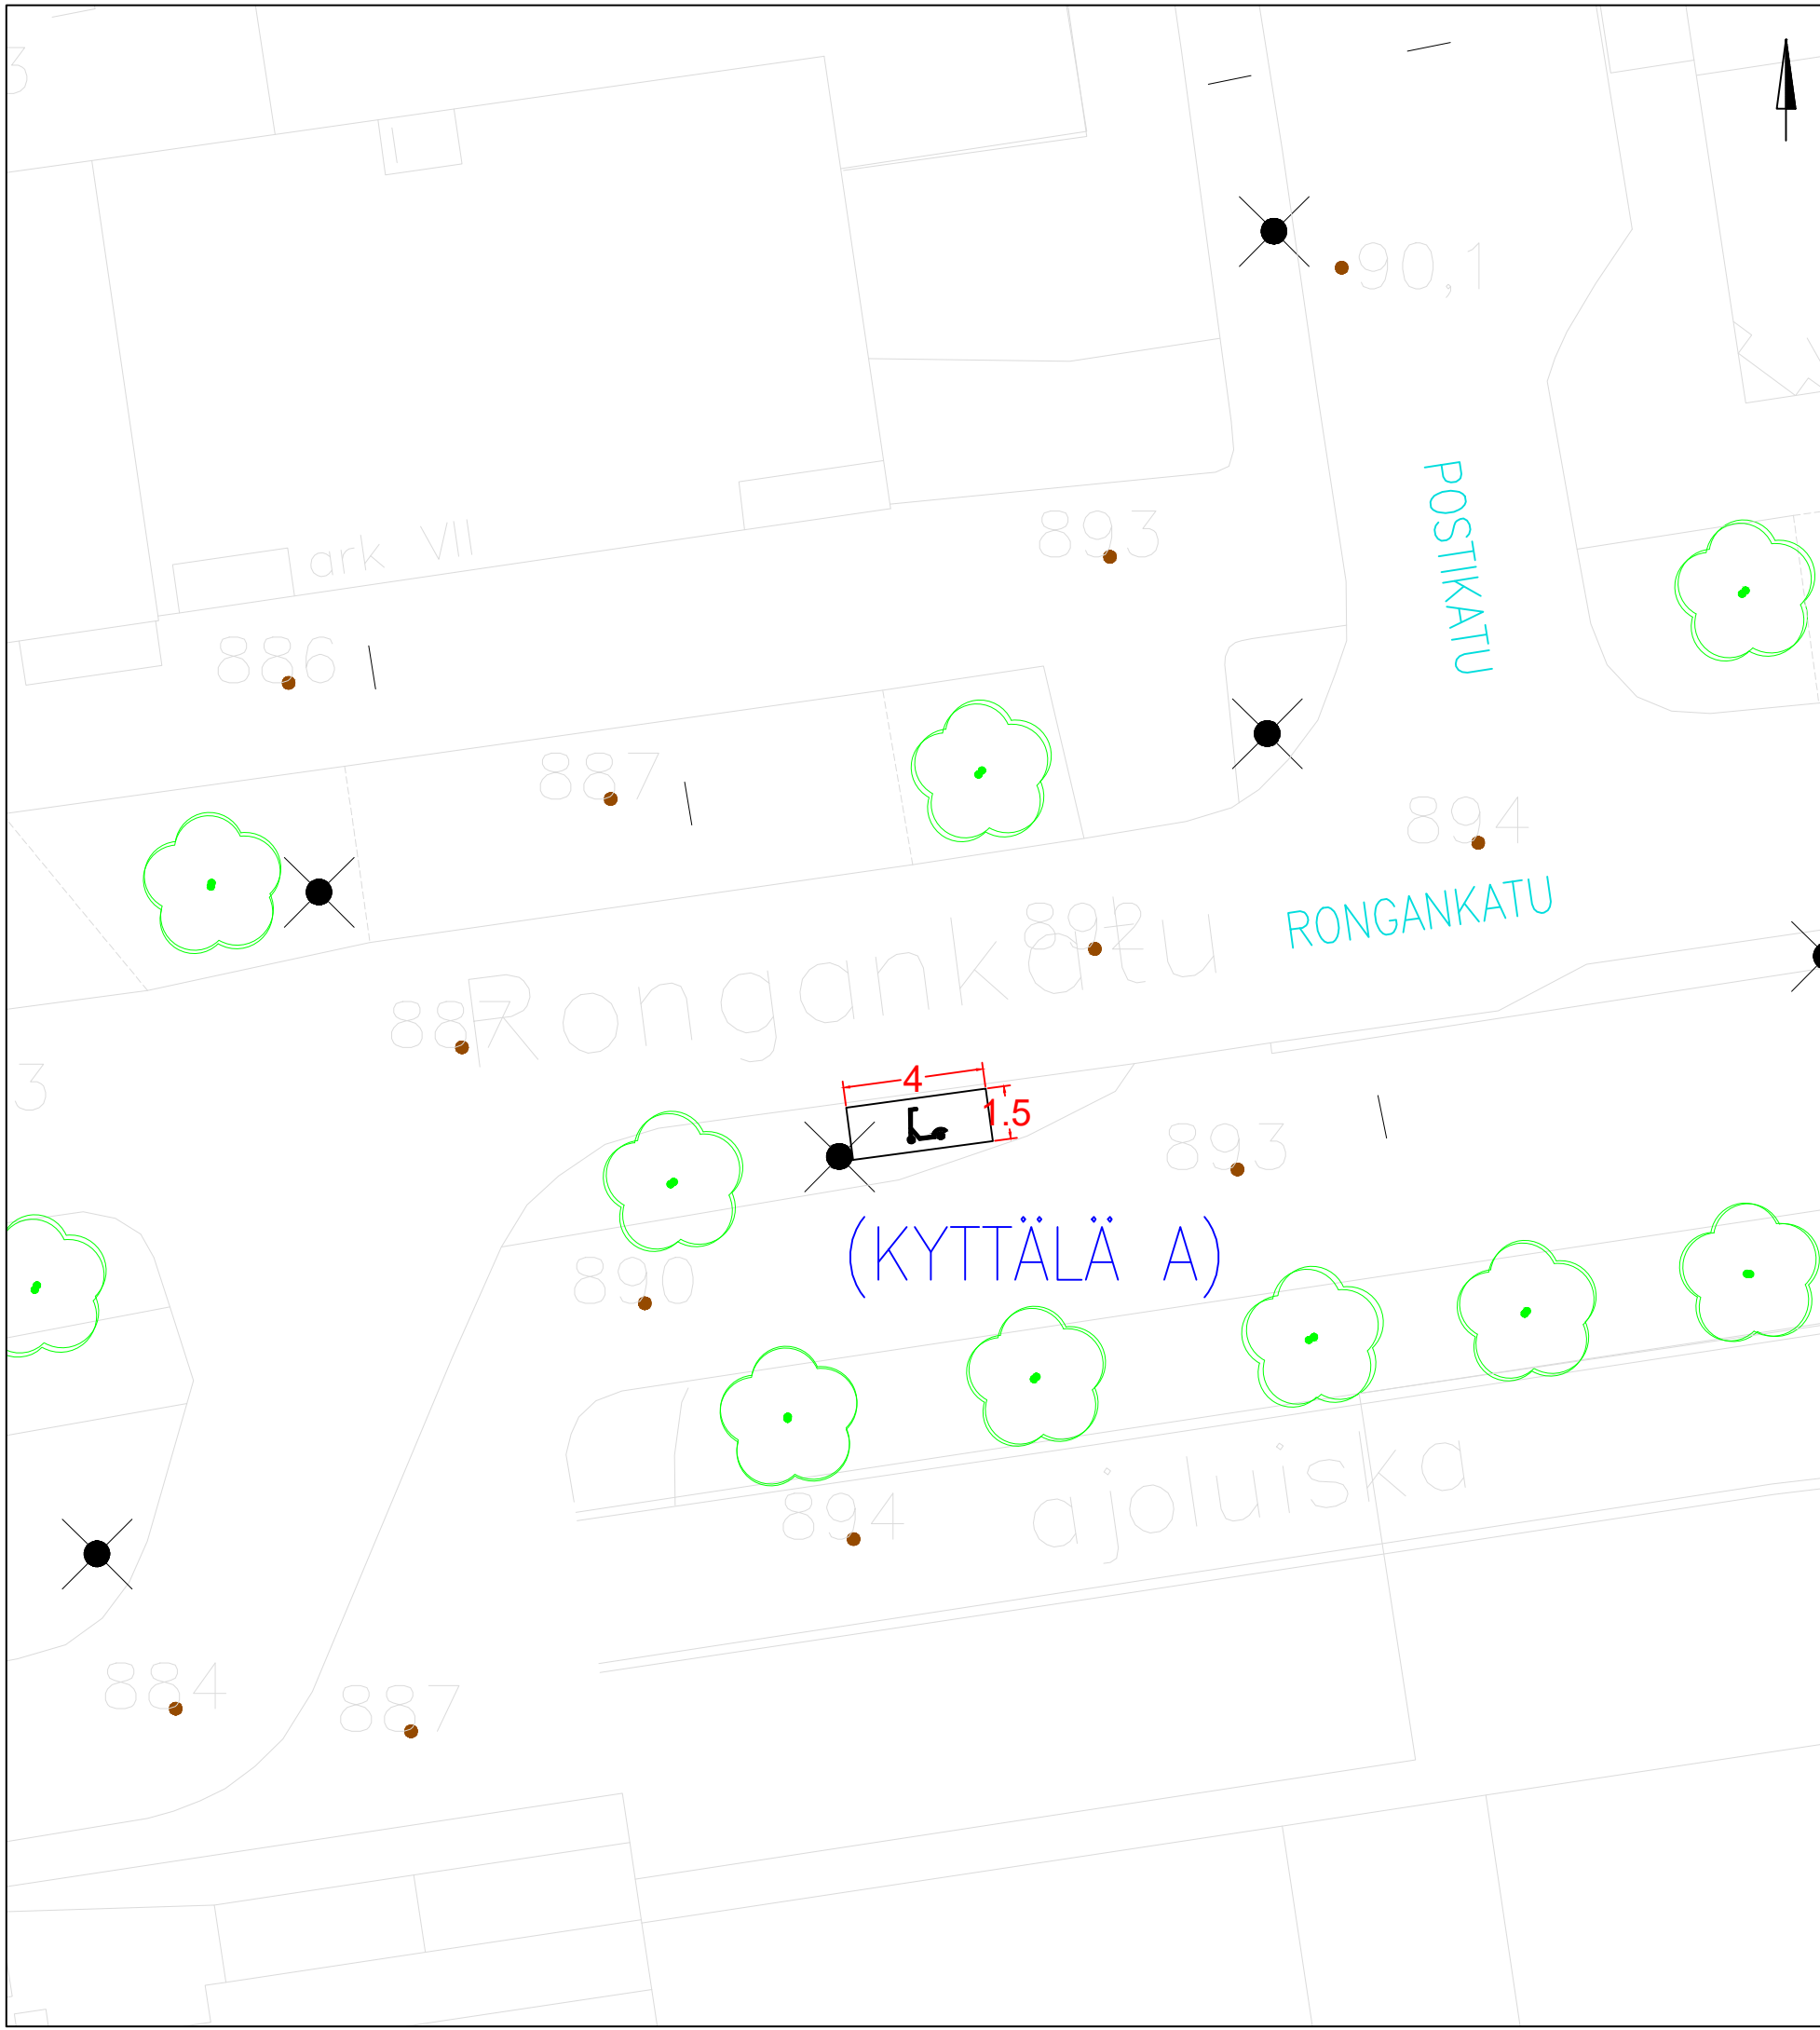


KOHTEEN TIEDOT



Toteutustapa: Tiemerkitä
 Paikkamäärä: 12

RONGANKATU – POSTIKATU

Sähköpotkulautojen pysäköinti
 (KYTTÄLÄ A)
 Rakennussuunnitelma
 Piir.no: 1/22429/110
 22.12.2023 / TKü

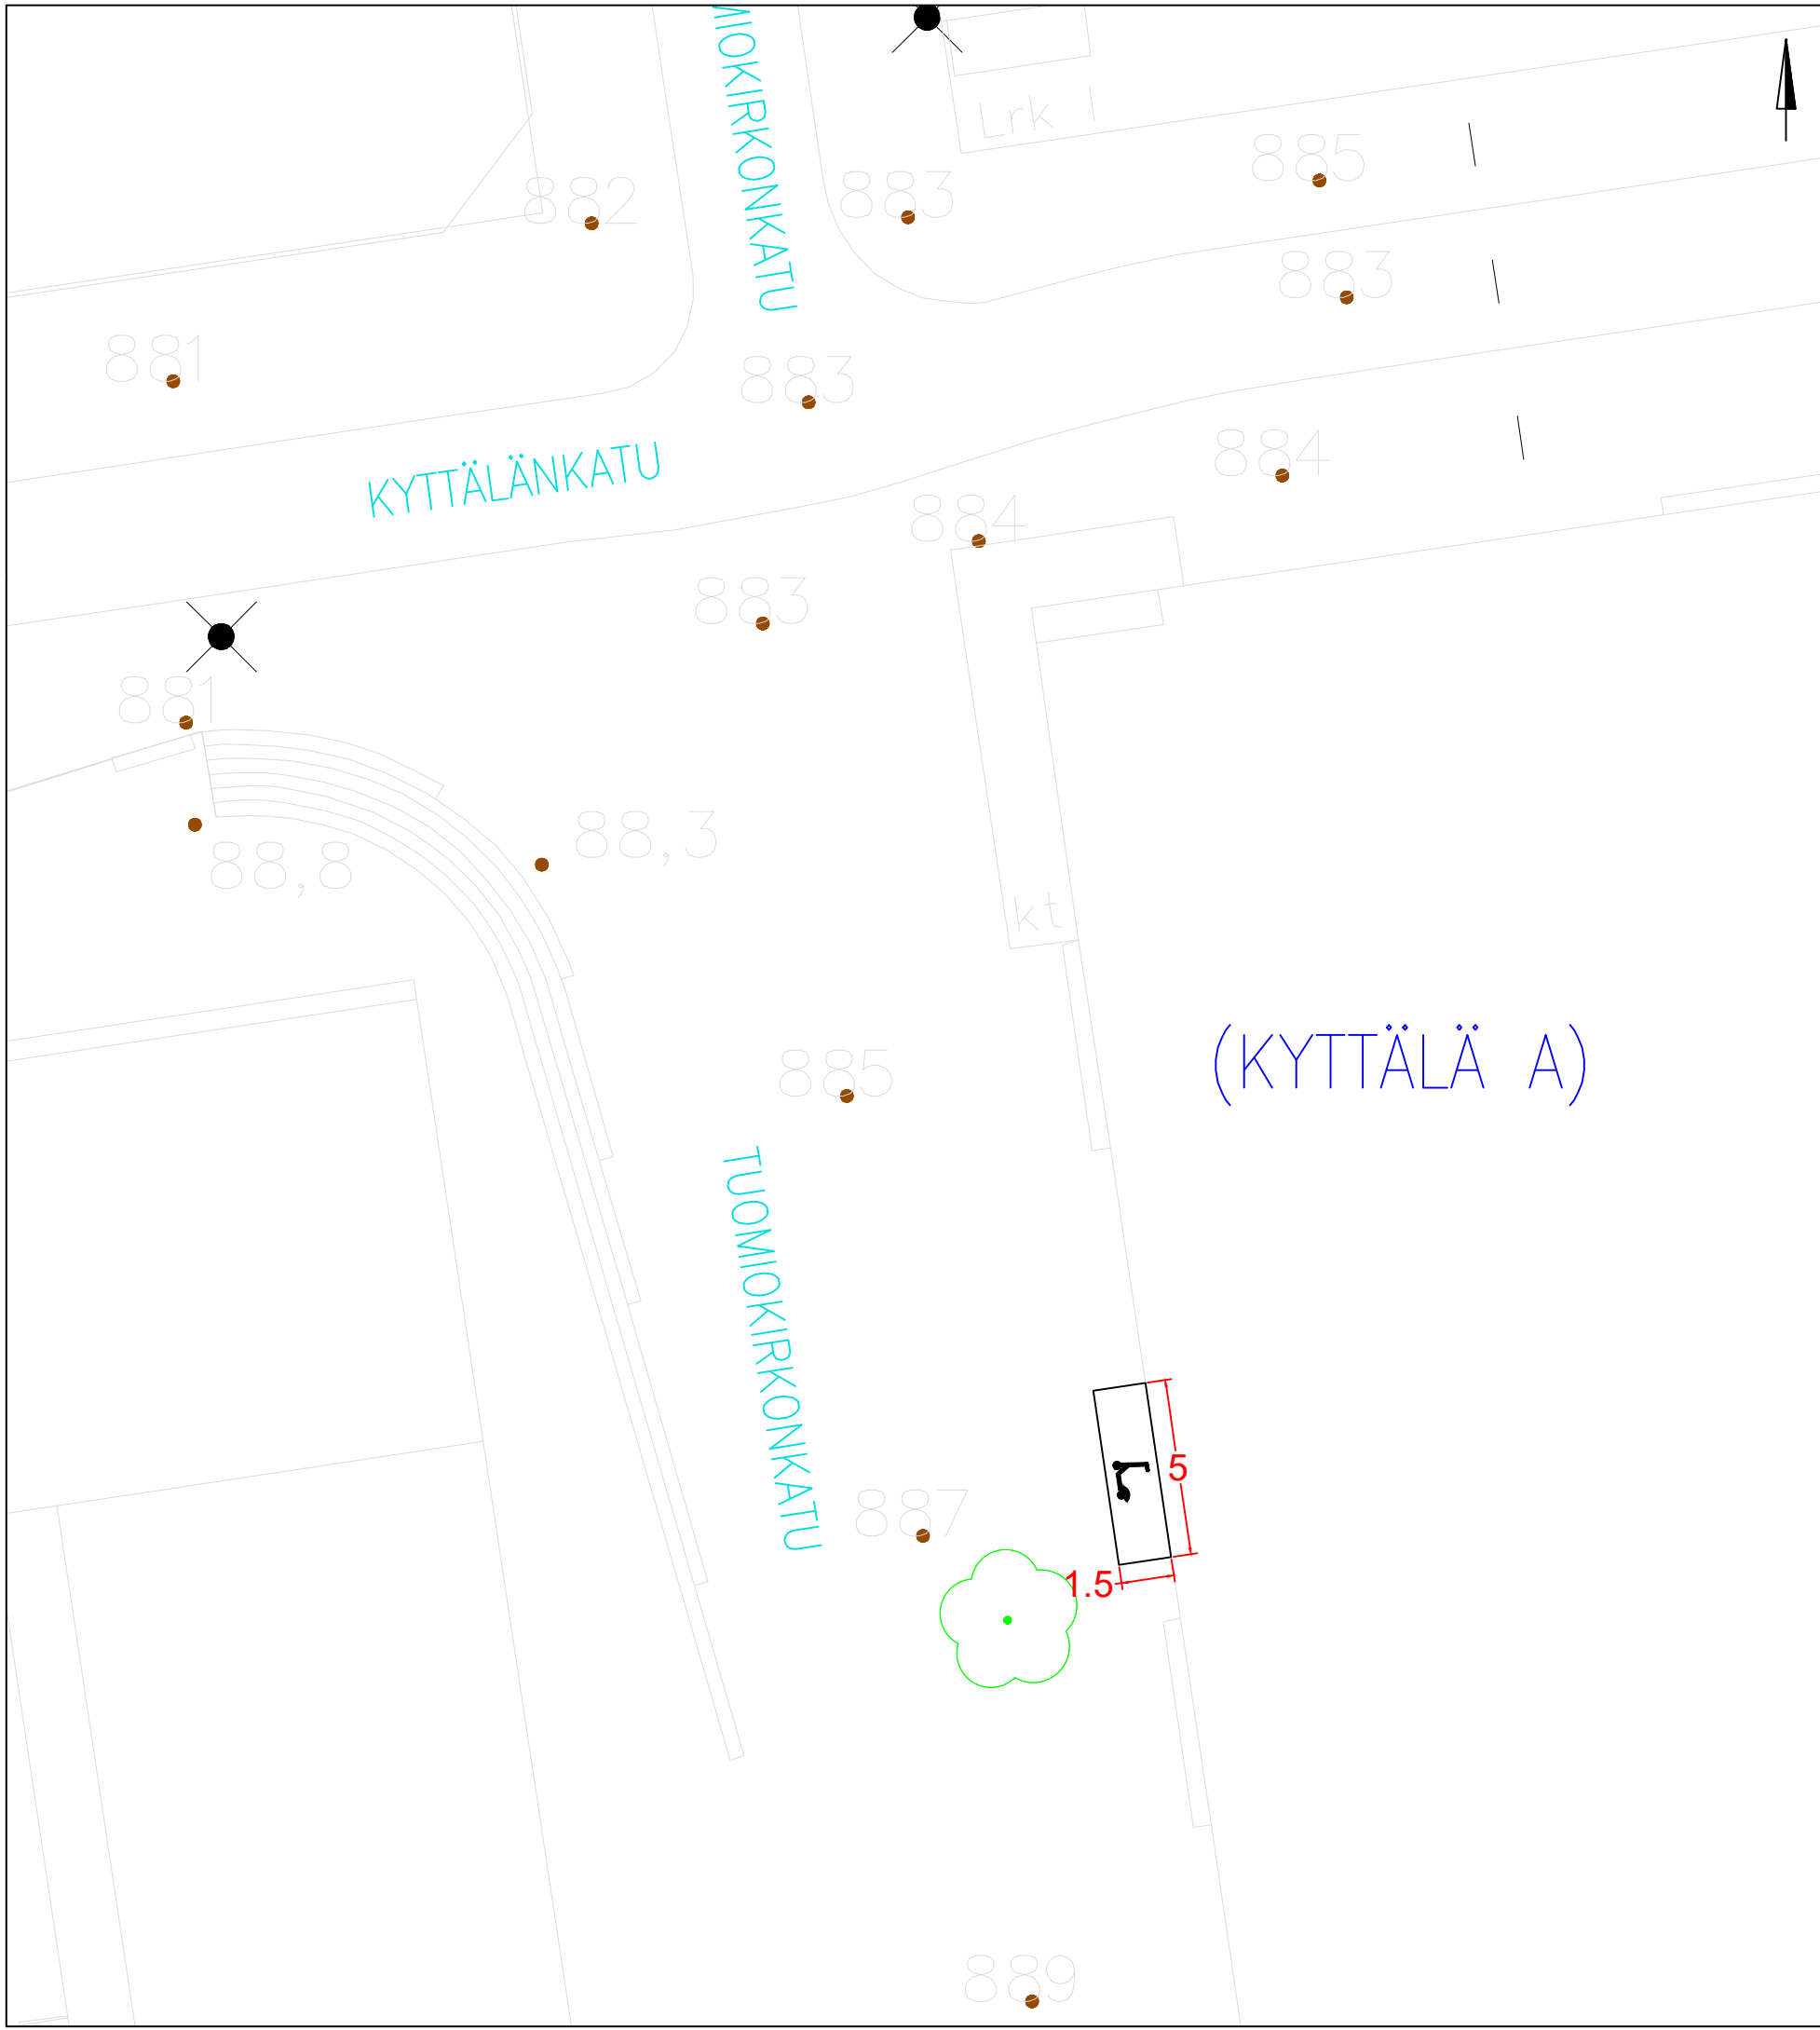

(KYTTÄLÄ A)

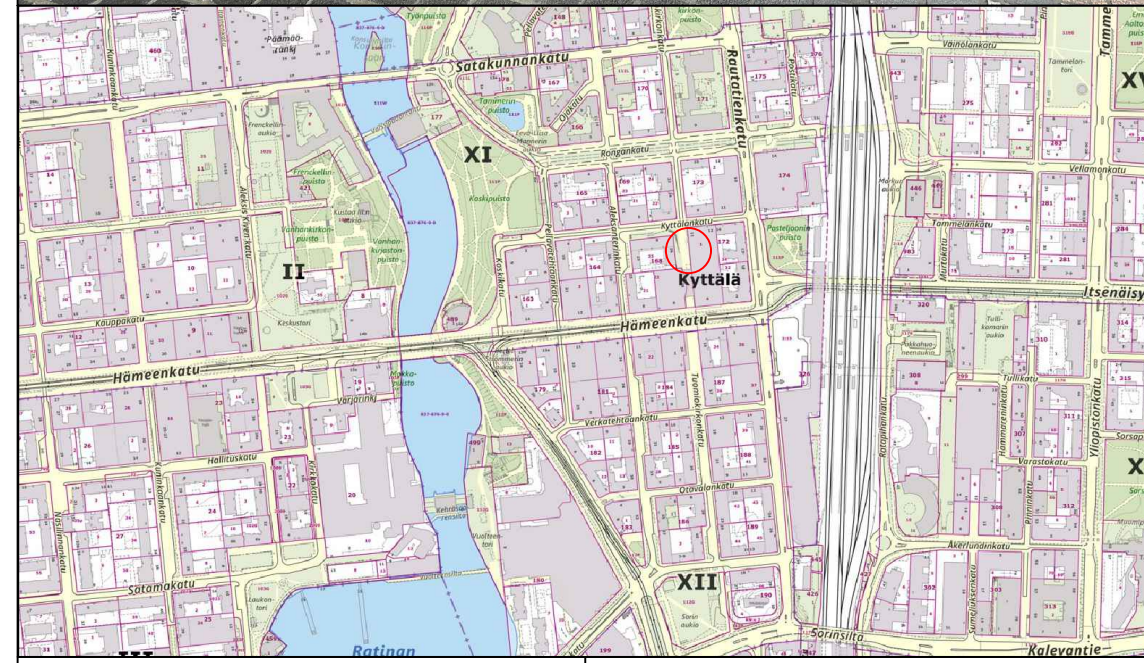
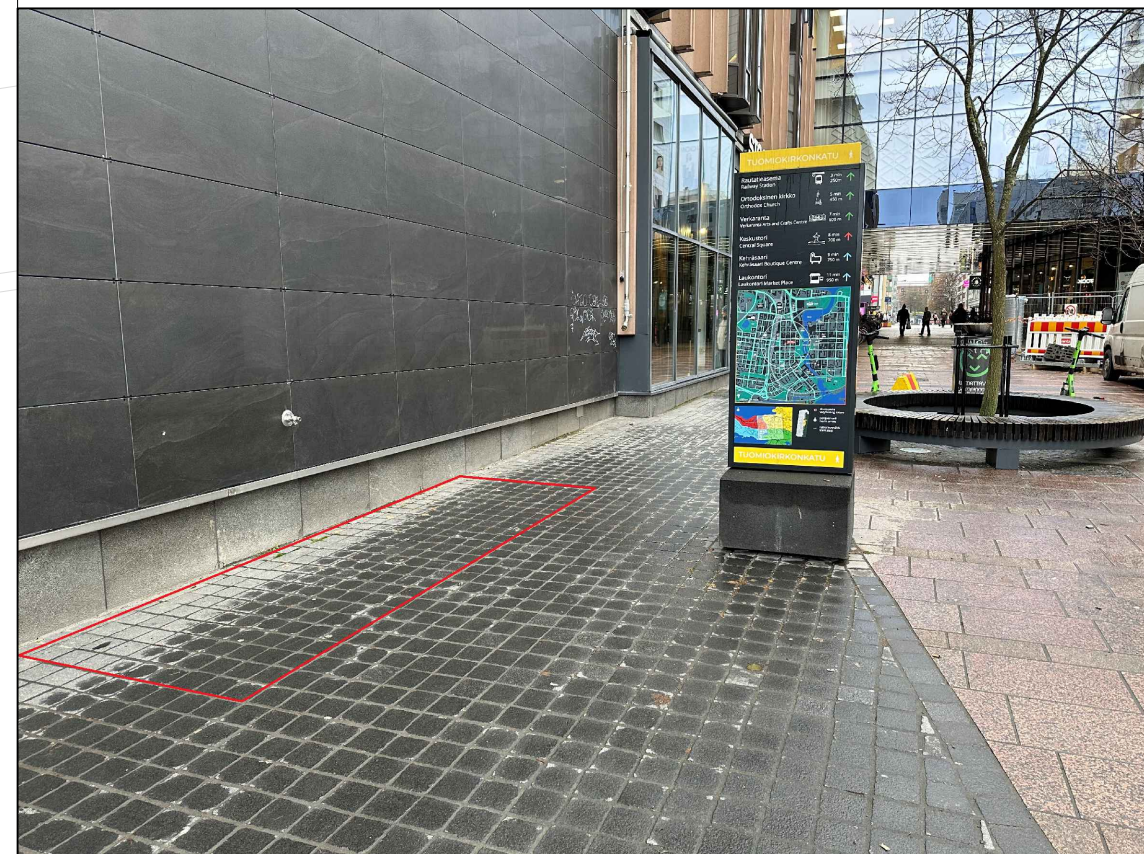


KOHTEEN TIEDOT

Toteutustapa: Tiemerkitä
Paikkamäärä: 15

KYTTÄLÄNKATU – TUOMIOKIRKONKATU VE 1

Sähköpotkulautojen pysäköinti
(KYTTÄLÄ A)
Rakennussuunnitelma
Piir.no: 1/22429/104
22.12.2023 / TKü

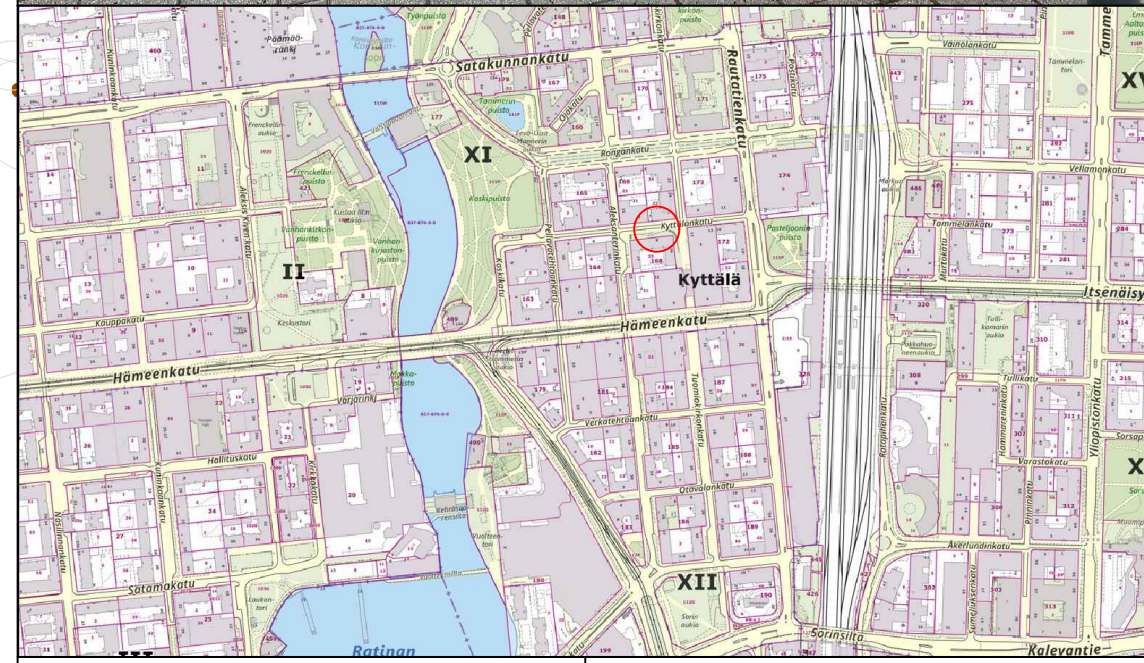
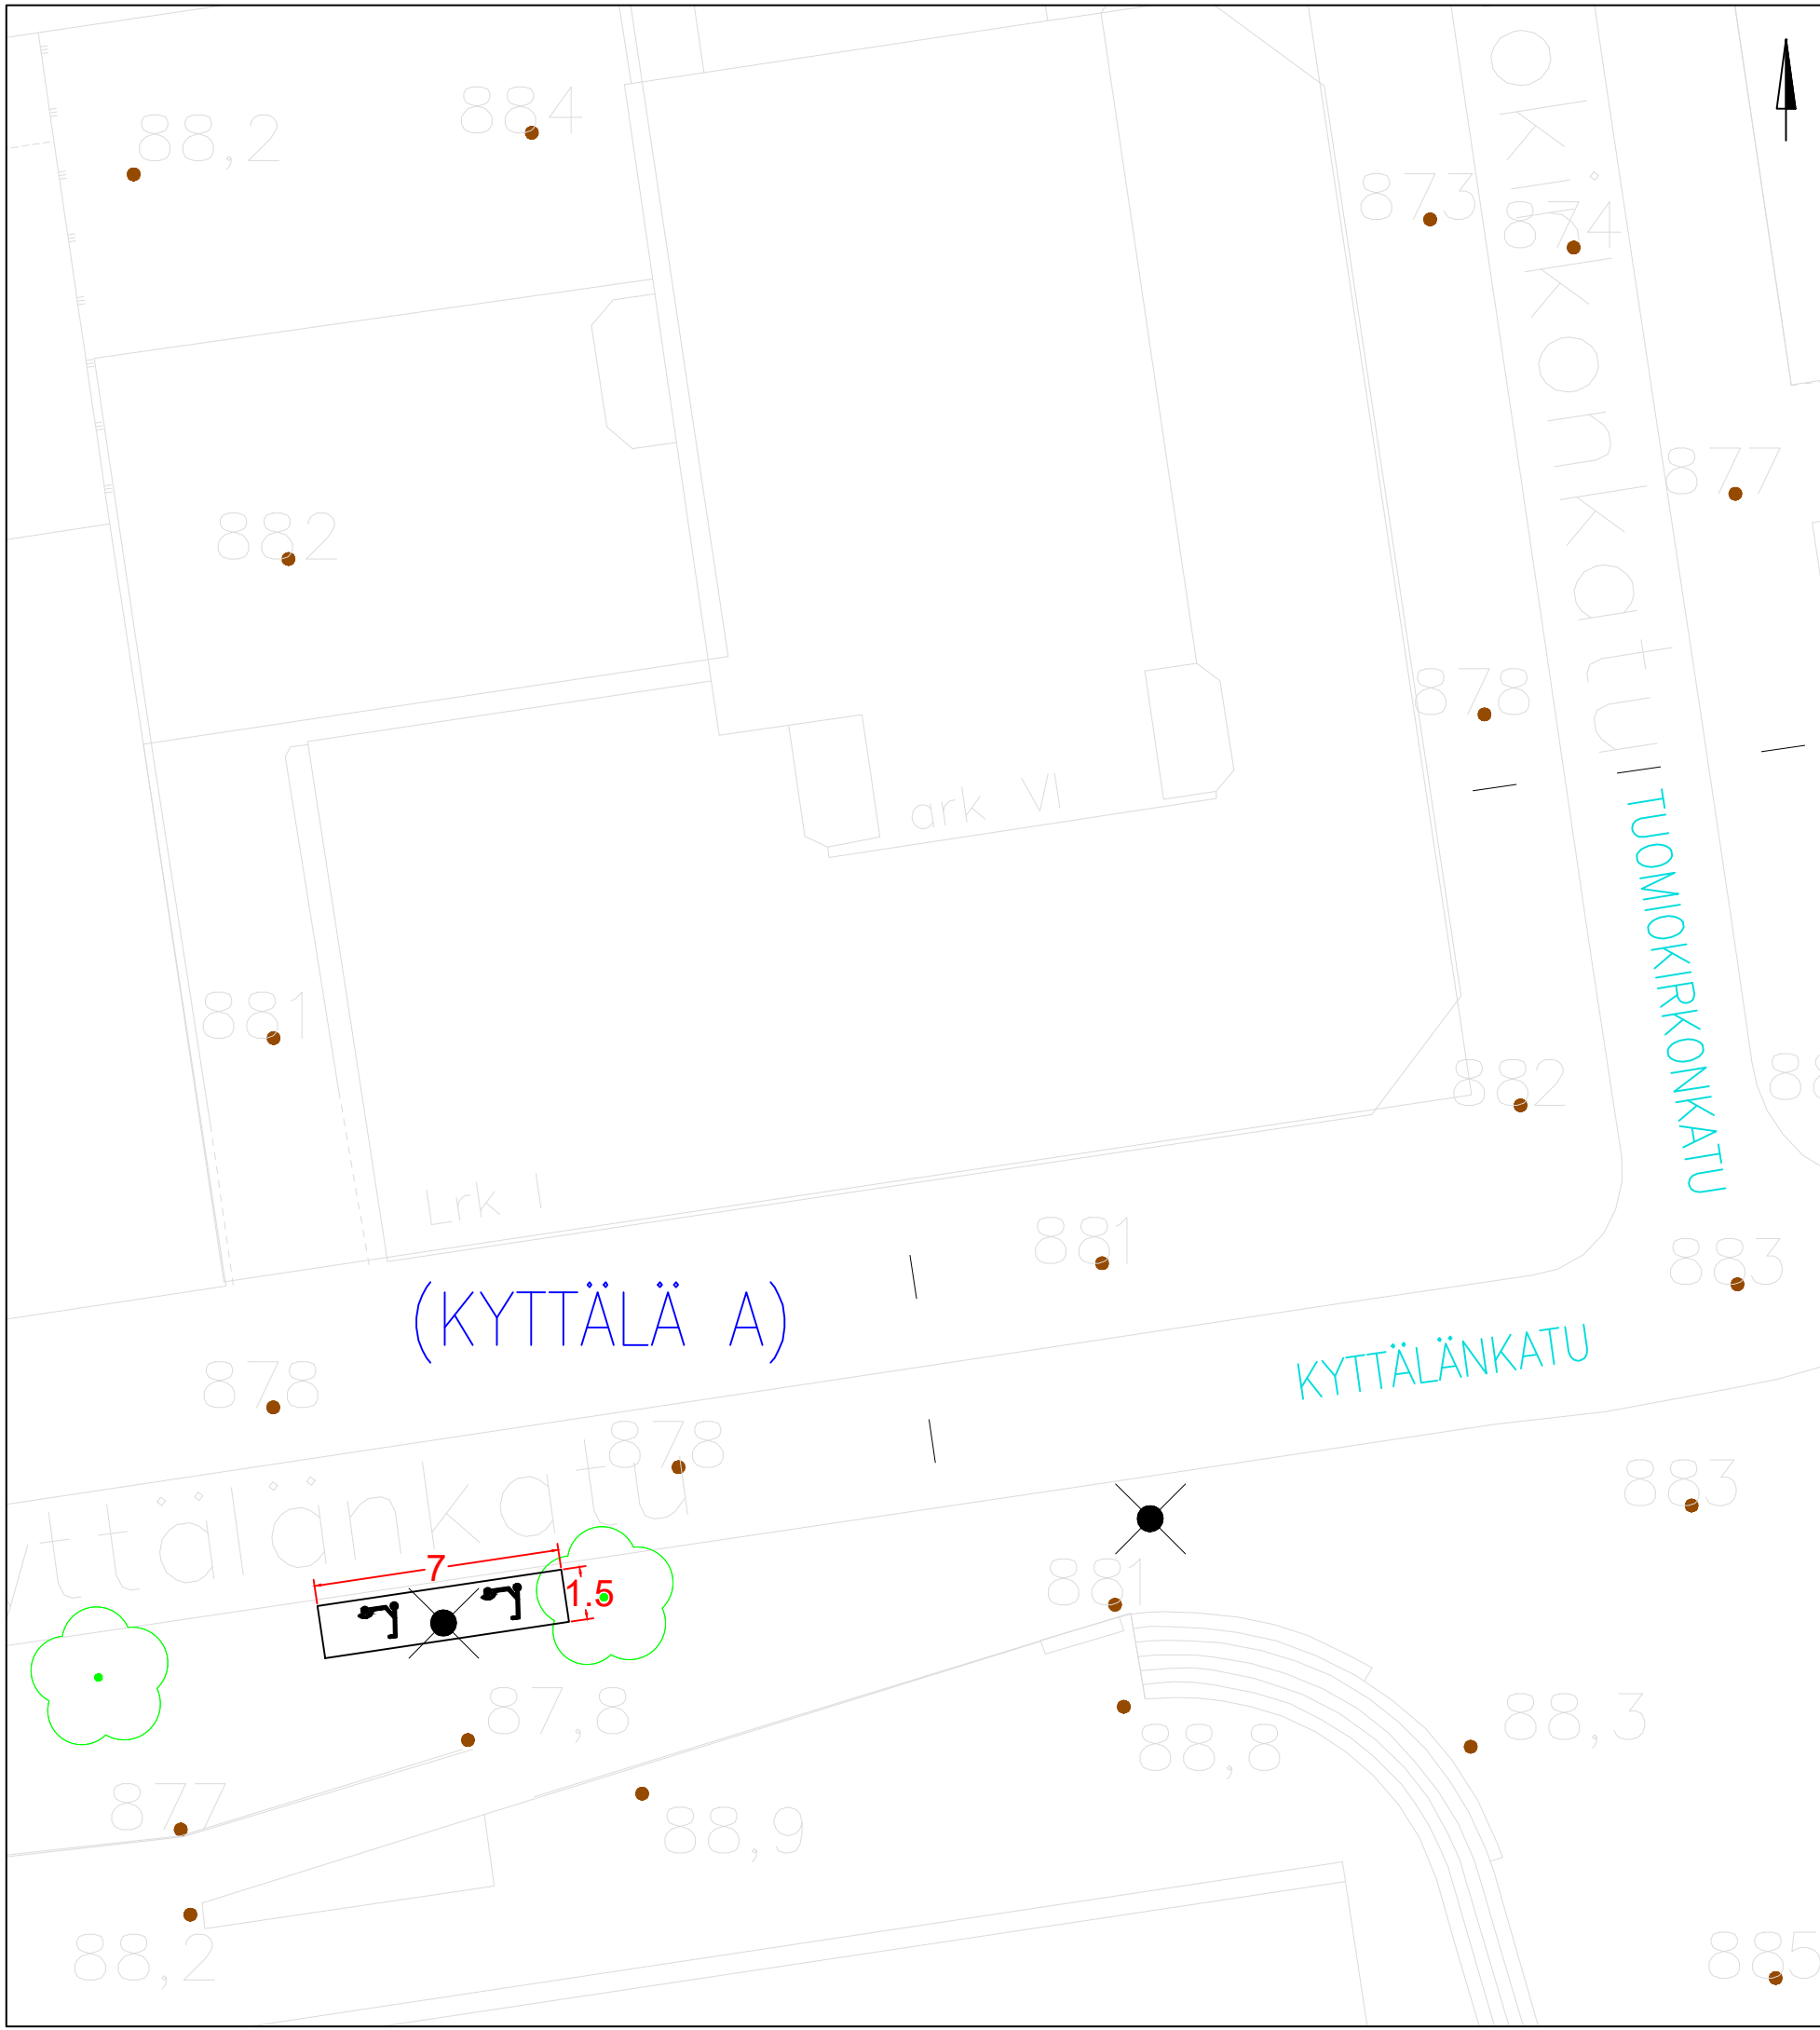


KOHTEEN TIEDOT

Toteutustapa: Tiemerkitä
 Paikkamäärä: 18

KYTTÄLÄNKATU – TUOMIOLKIRKONKATU VE 2

Sähköpotkulautojen pysäköinti
 (KYTTÄLÄ A)
 Rakennussuunnitelma
 Piir.no: 1/22429/105
 22.12.2023 / TKü

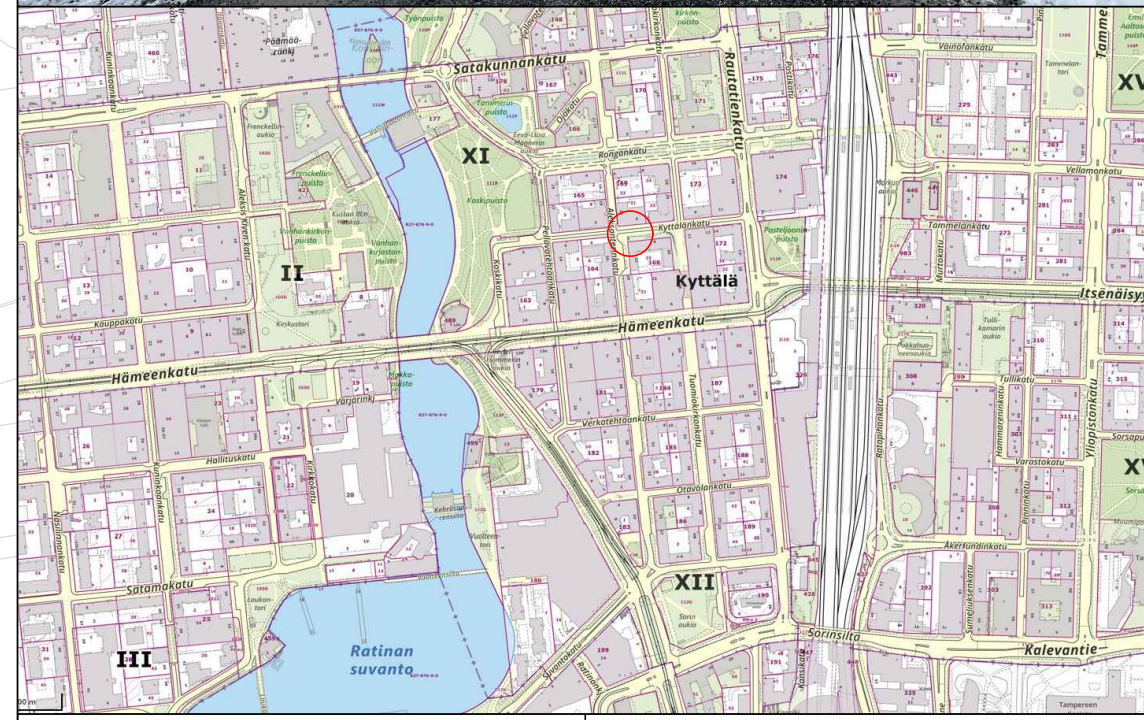
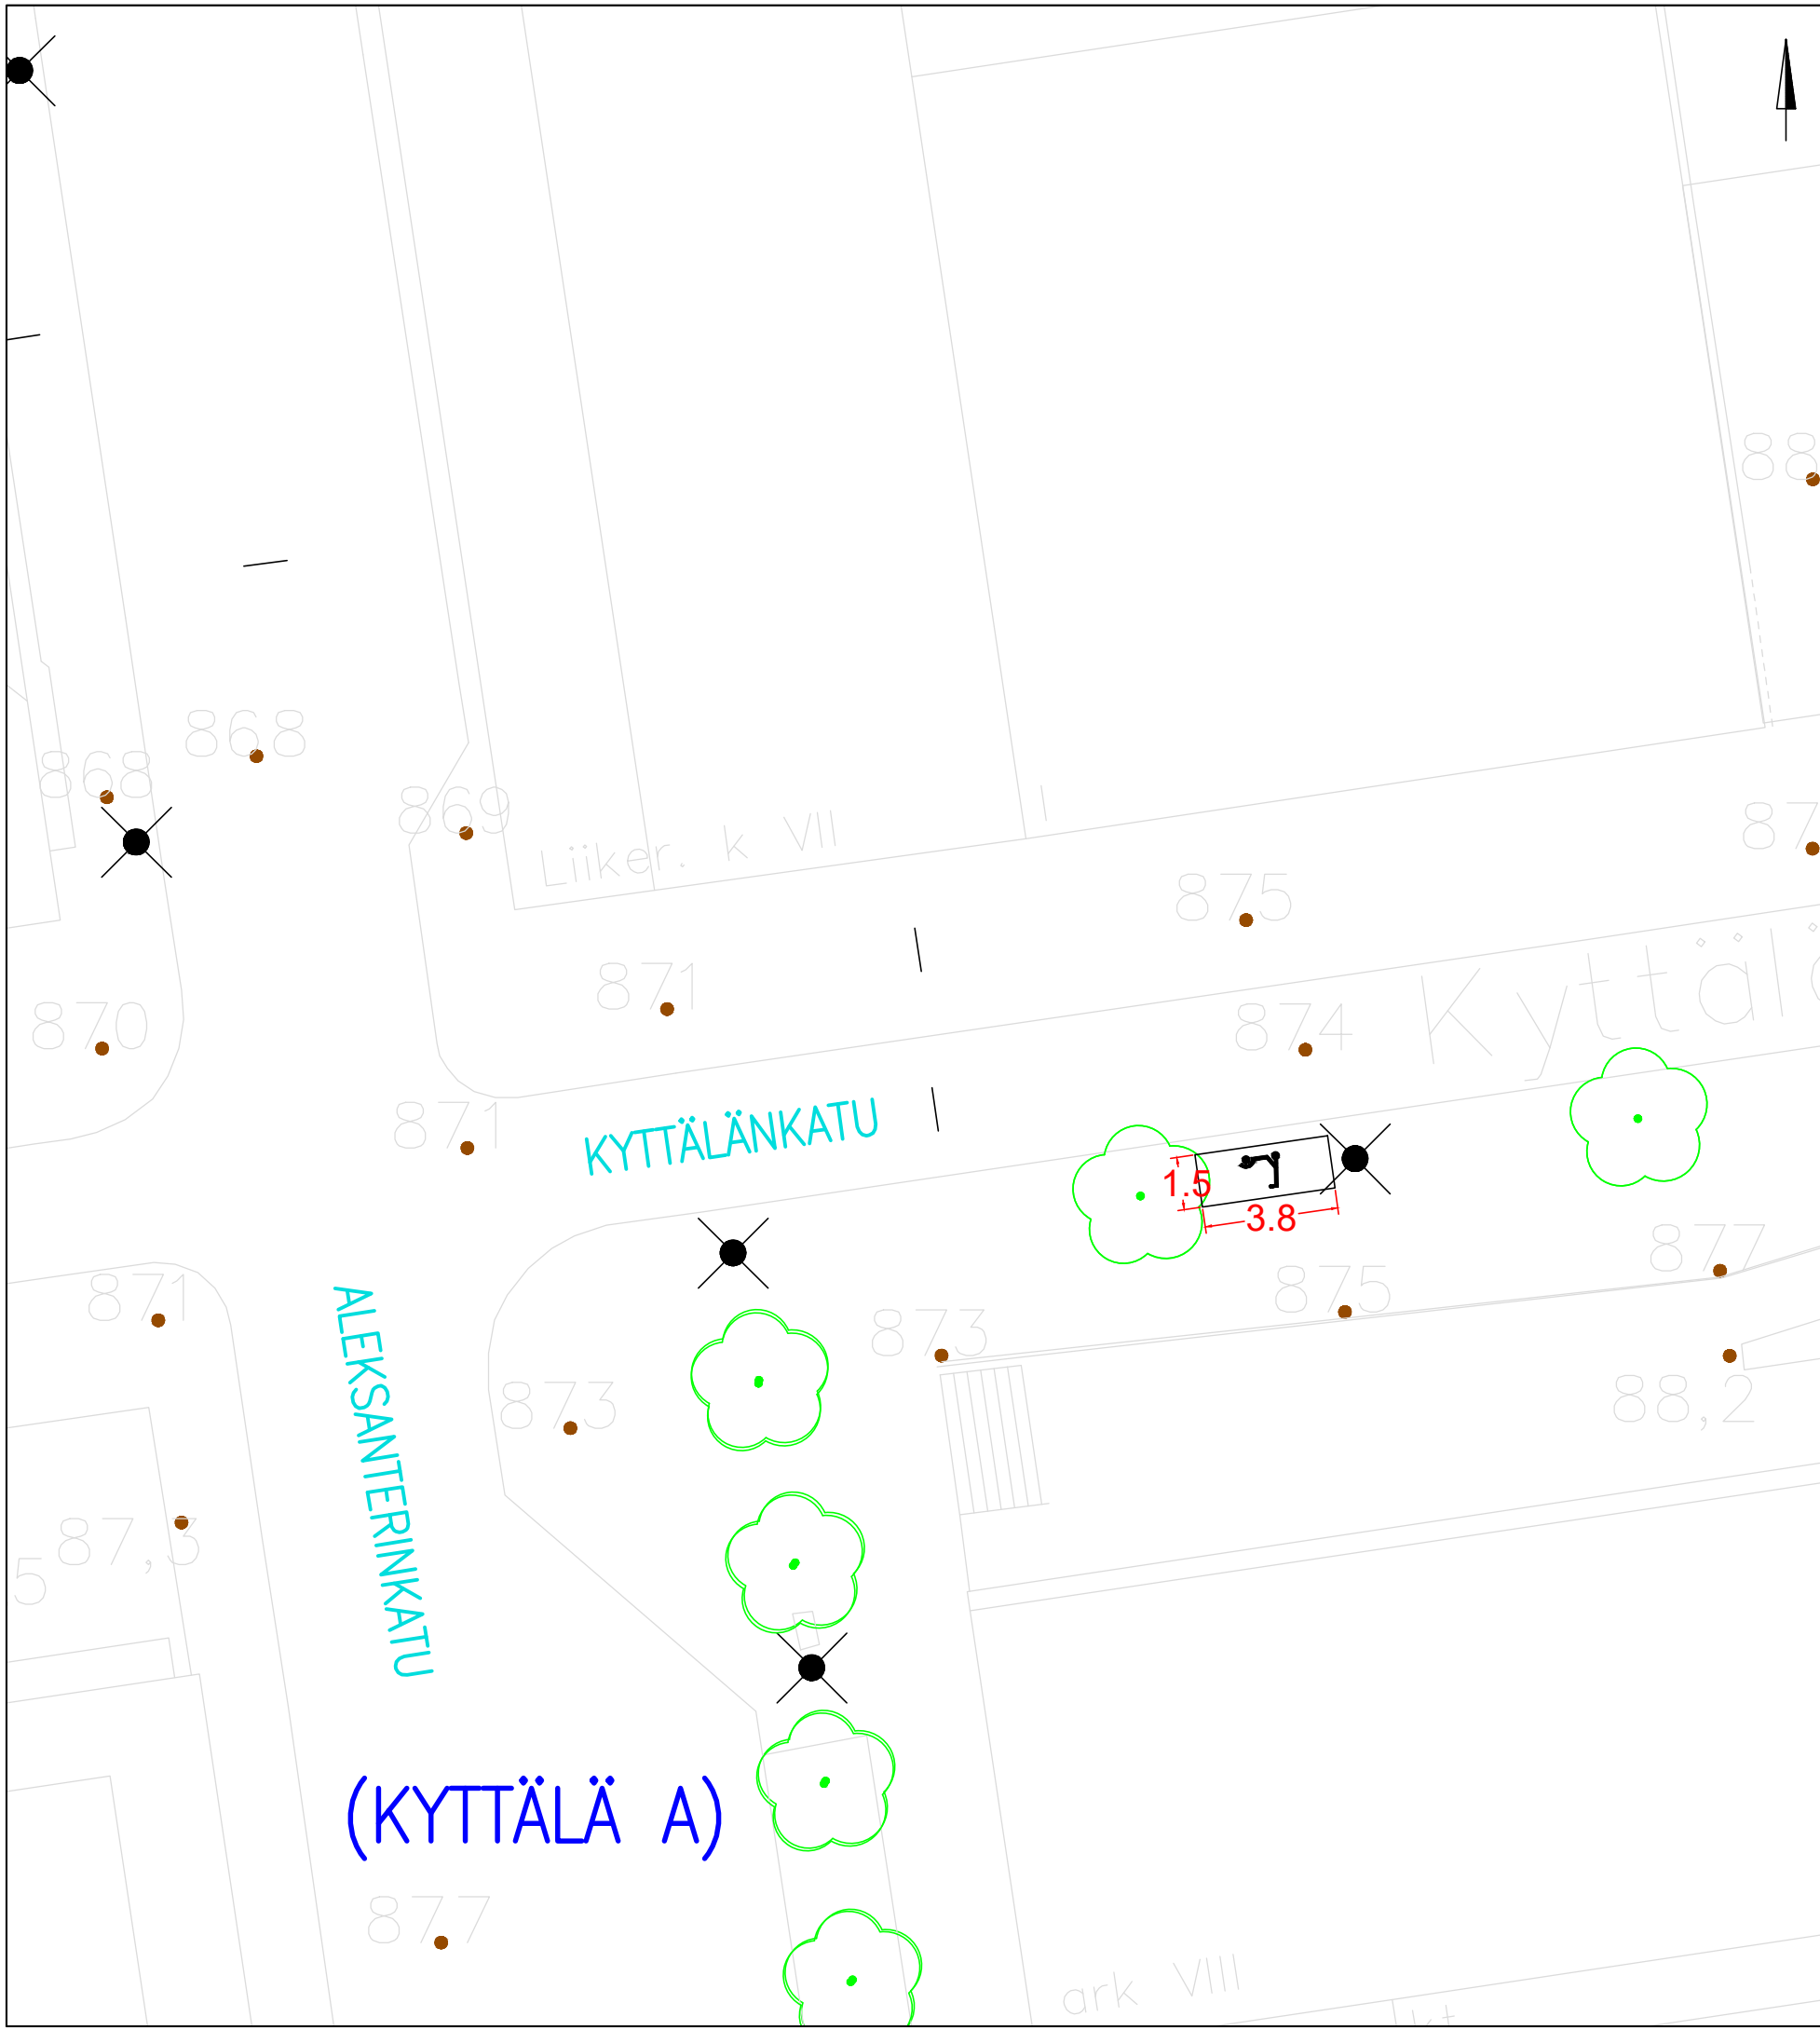


KOHTEEN TIEDOT

Toteutustapa: Tiemerkitä
 Paikkamäärä: 11

KYTTÄLÄNKATU – ALEKSANTERINKATU

Sähköpotkulautojen pysäköinti
 (KYTTÄLÄ A)
 Rakennussuunnitelma
 Piir.no: 1/22429/101
 22.12.2023 / TKü

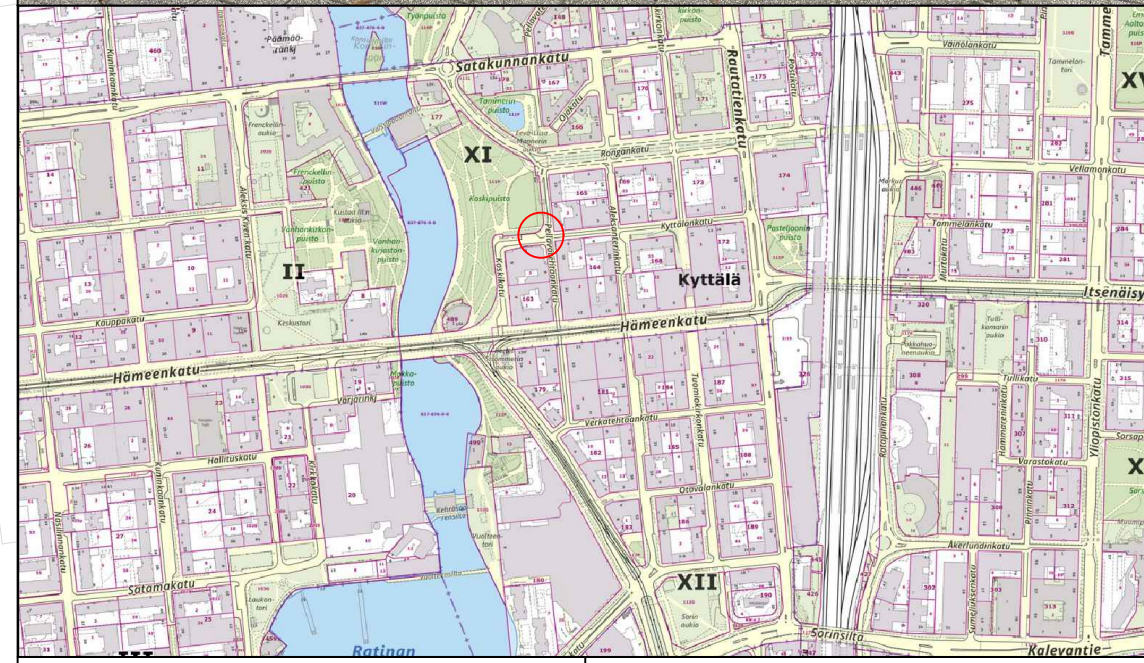
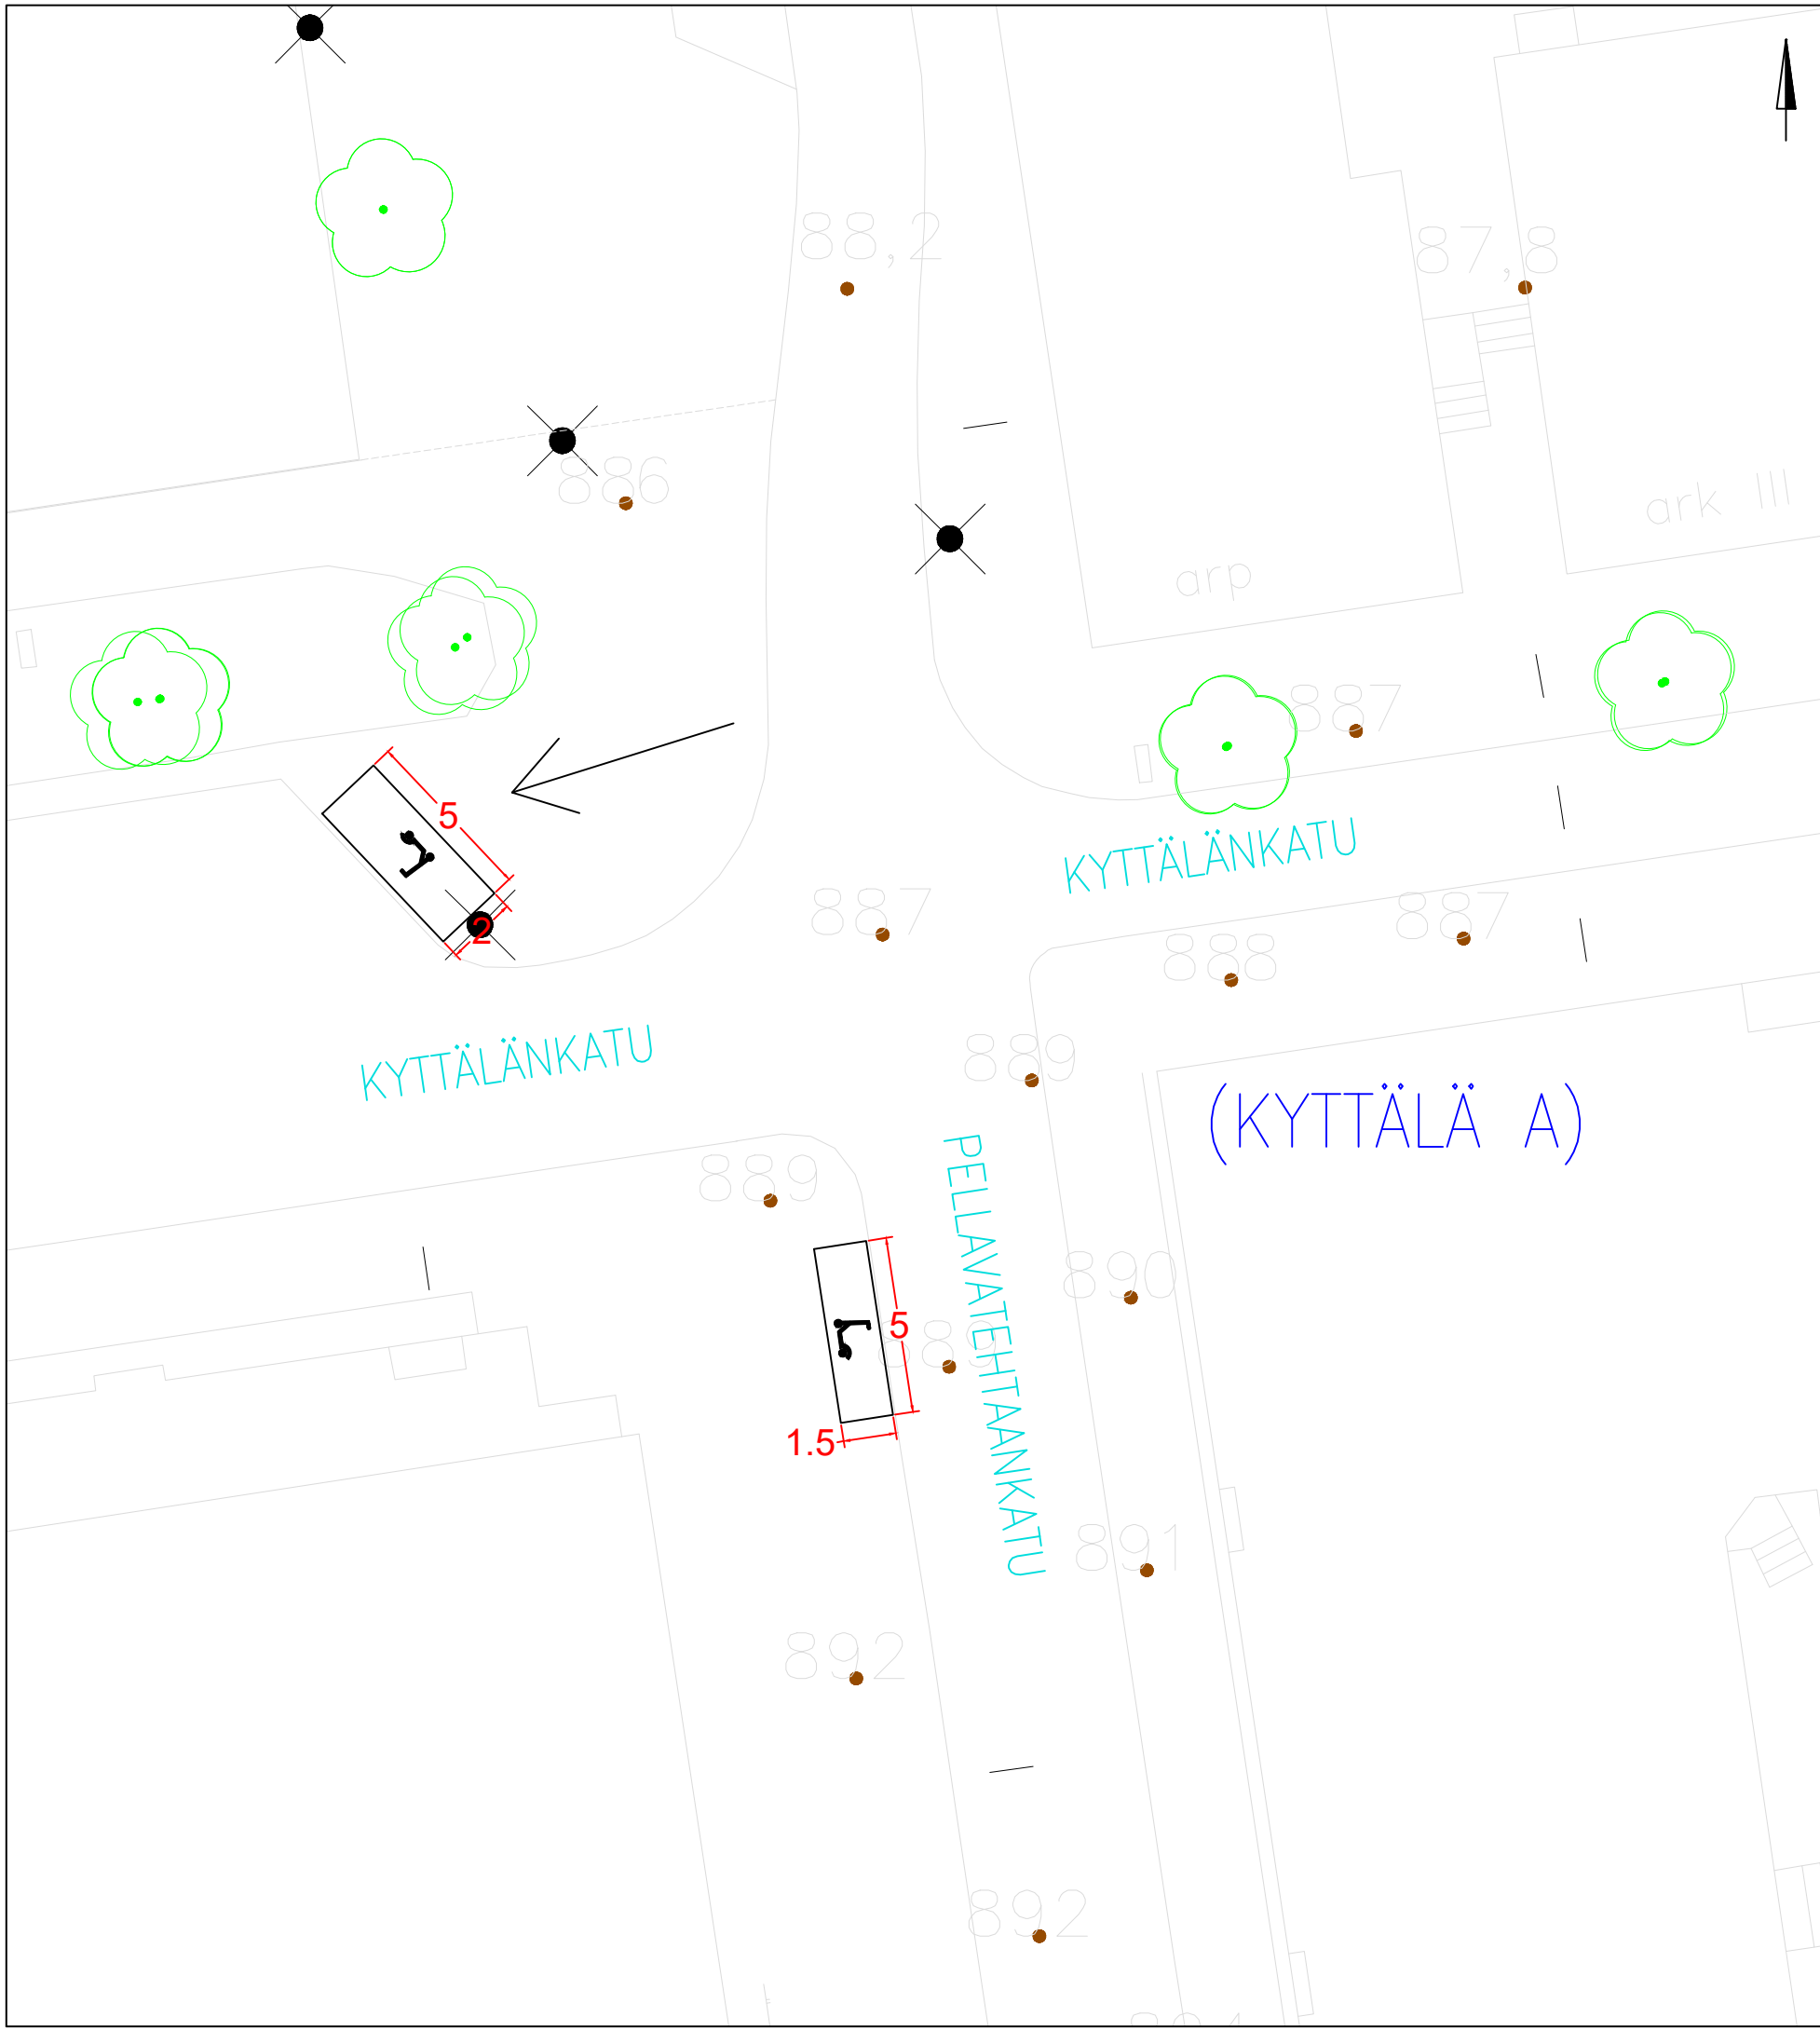


KOHTEEN TIEDOT

Toteutustapa: Tiemerkitä
 Paikkamäärä: 15

KYTTÄLÄNKATU – PELLAVATEHTAANKATU VE 1

Sähköpotkulautojen pysäköinti
 (KYTTÄLÄ A)
 Rakennussuunnitelma
 Piir.no: 1/22429/102
 22.12.2023 / TKü

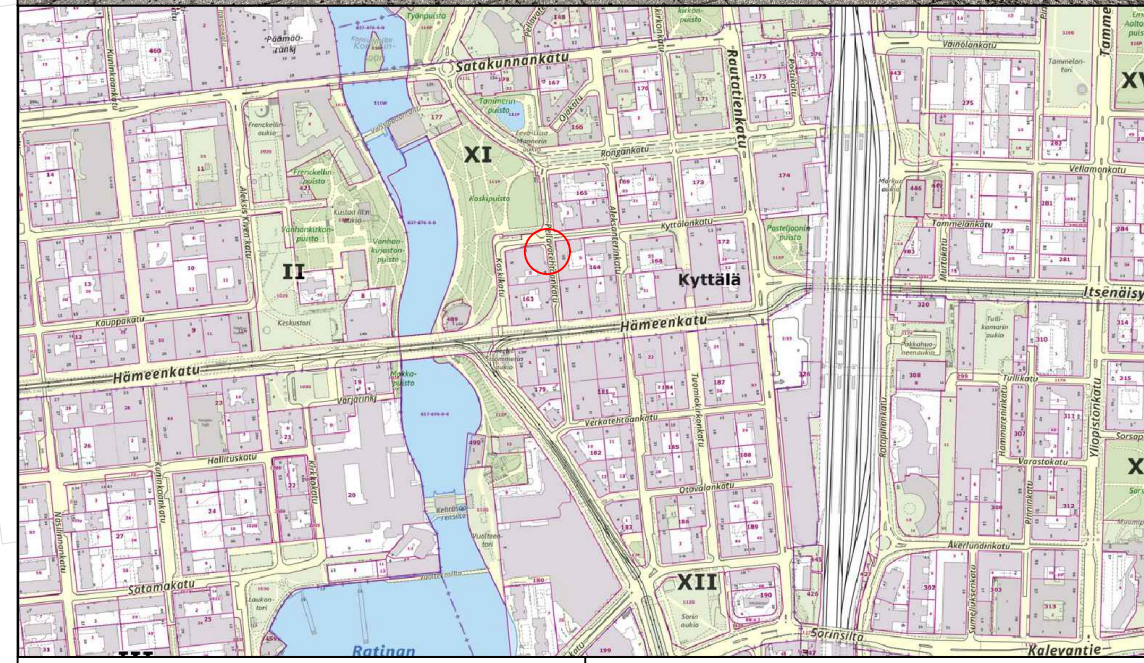
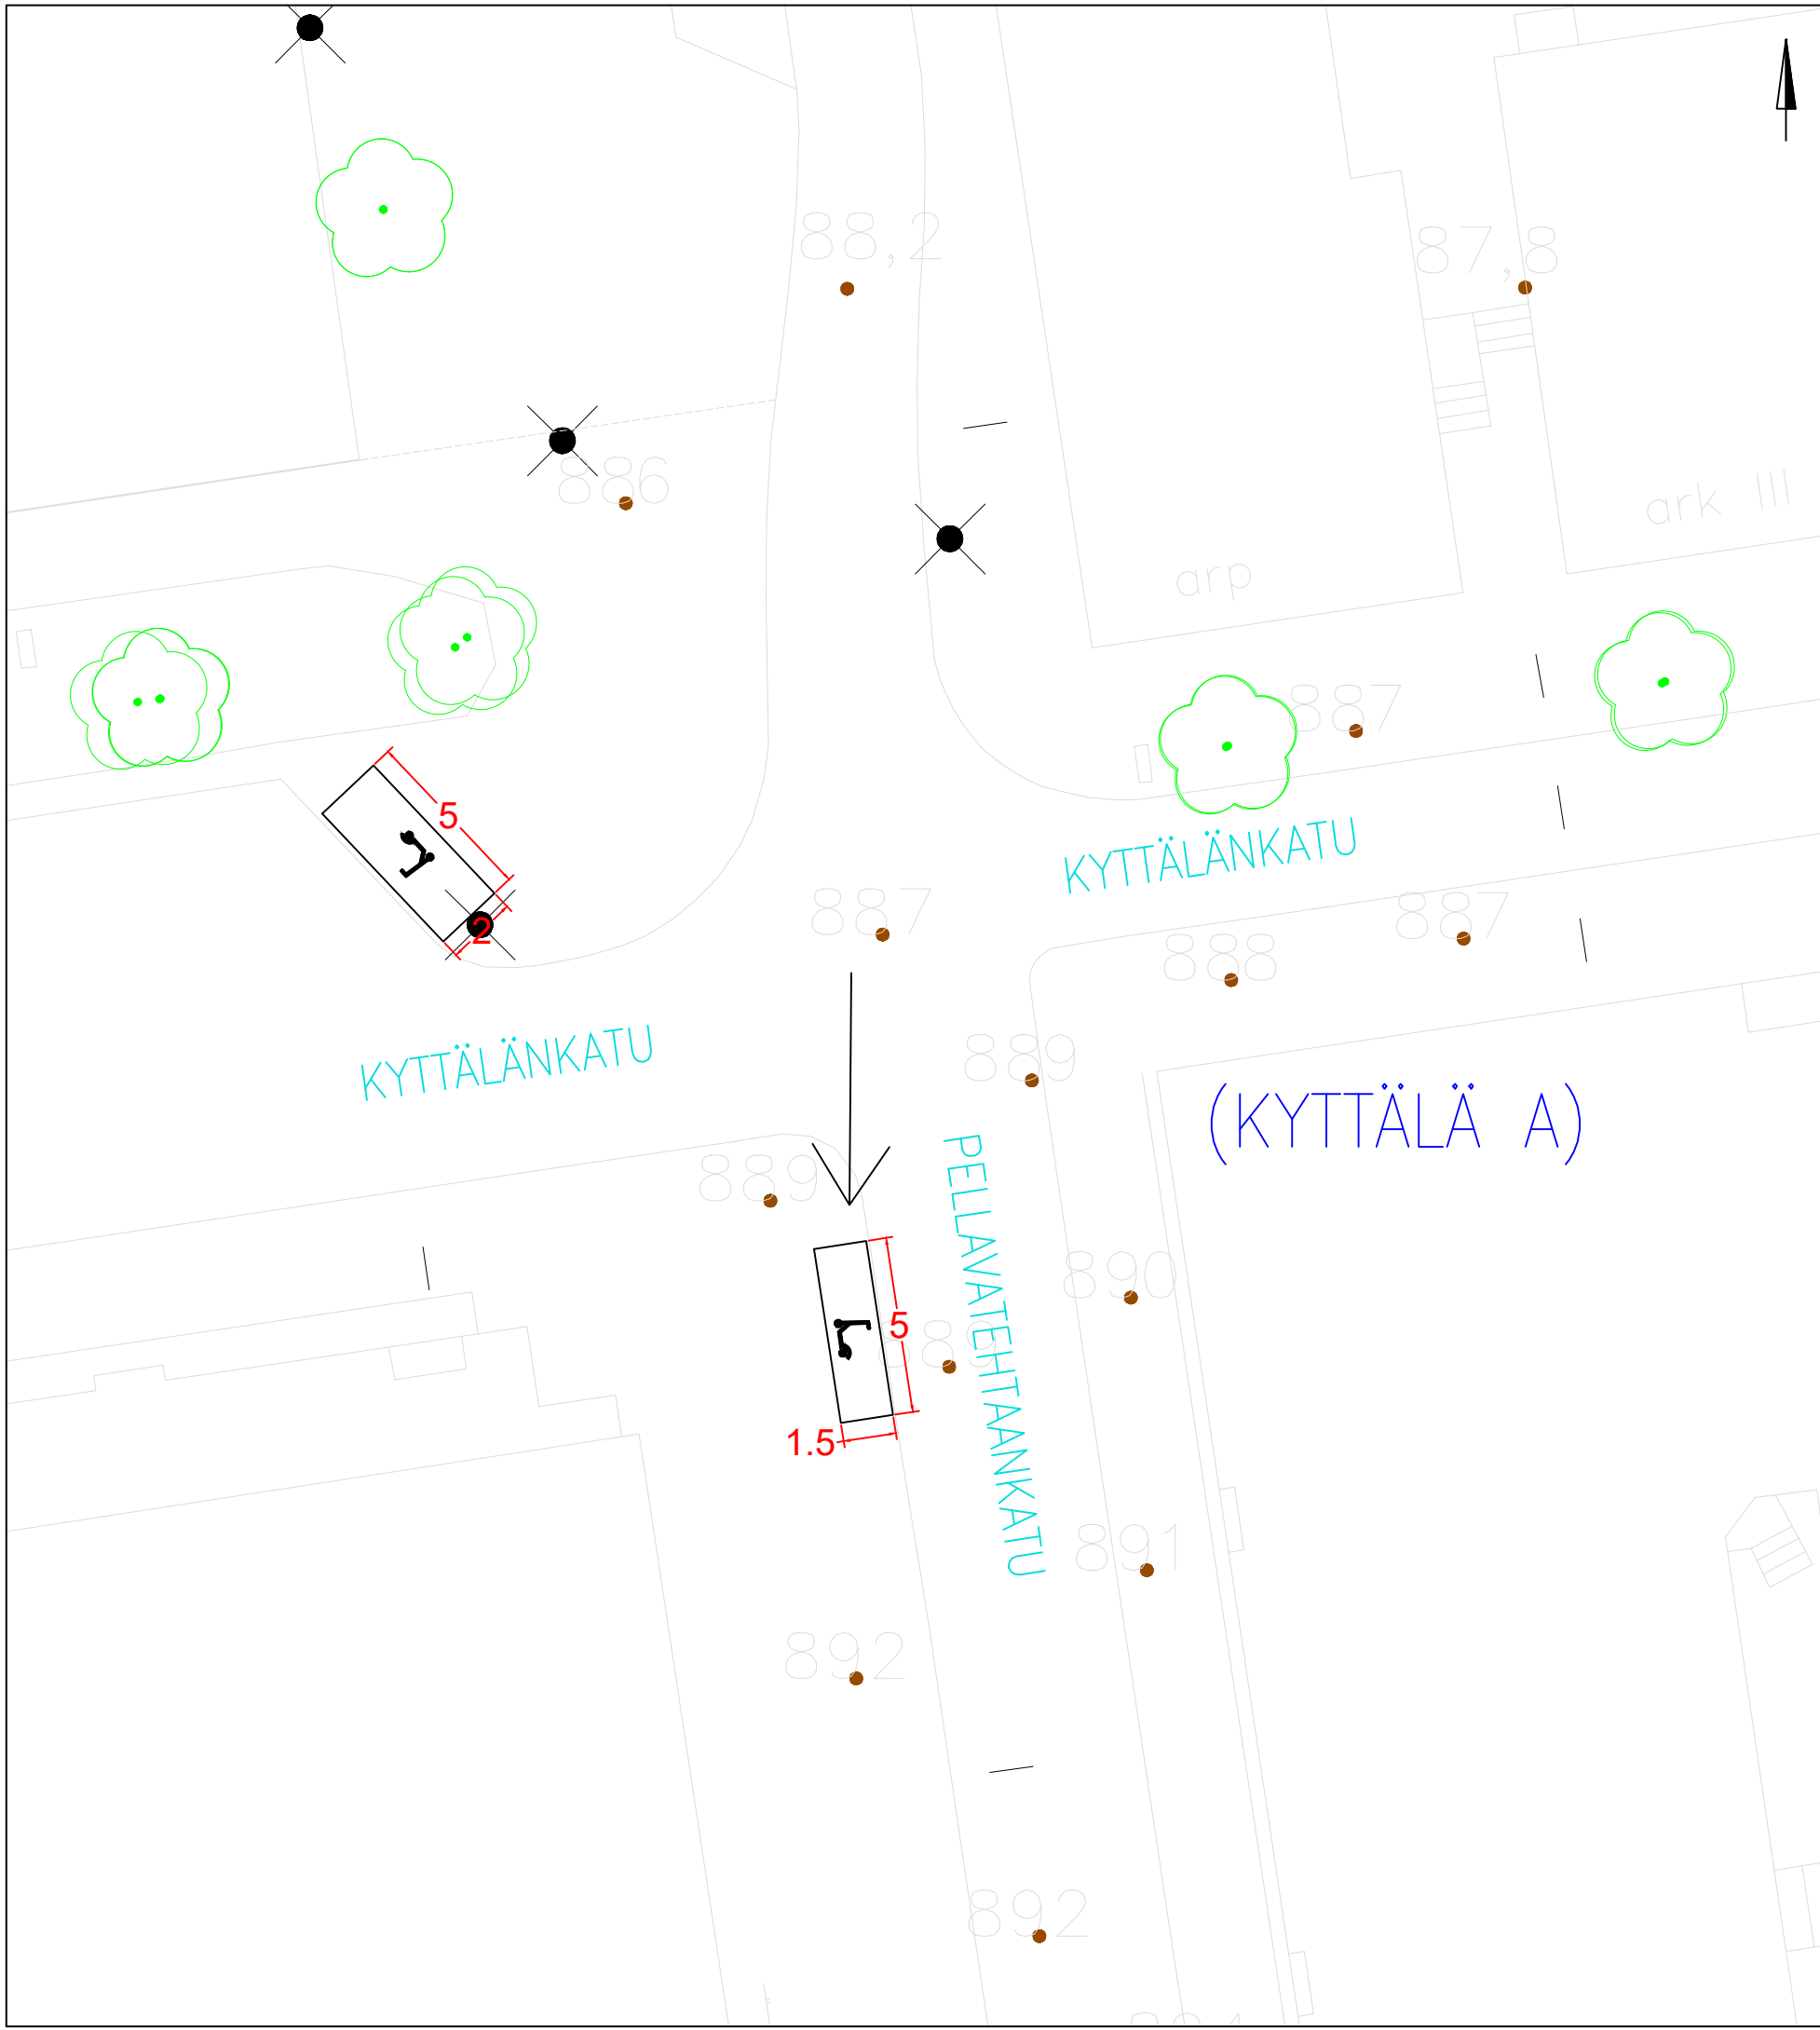


KOHTEEN TIEDOT

Toteutustapa: Tiemerkitä
 Paikkamäärä: 15

KYTTÄLÄNKATU – PELLAVATEHTAANKATU VE 2

Sähköpotkulautojen pysäköinti
 (KYTTÄLÄ A)
 Rakennussuunnitelma
 Piir.no: 1/22429/103
 22.12.2023 / TKü

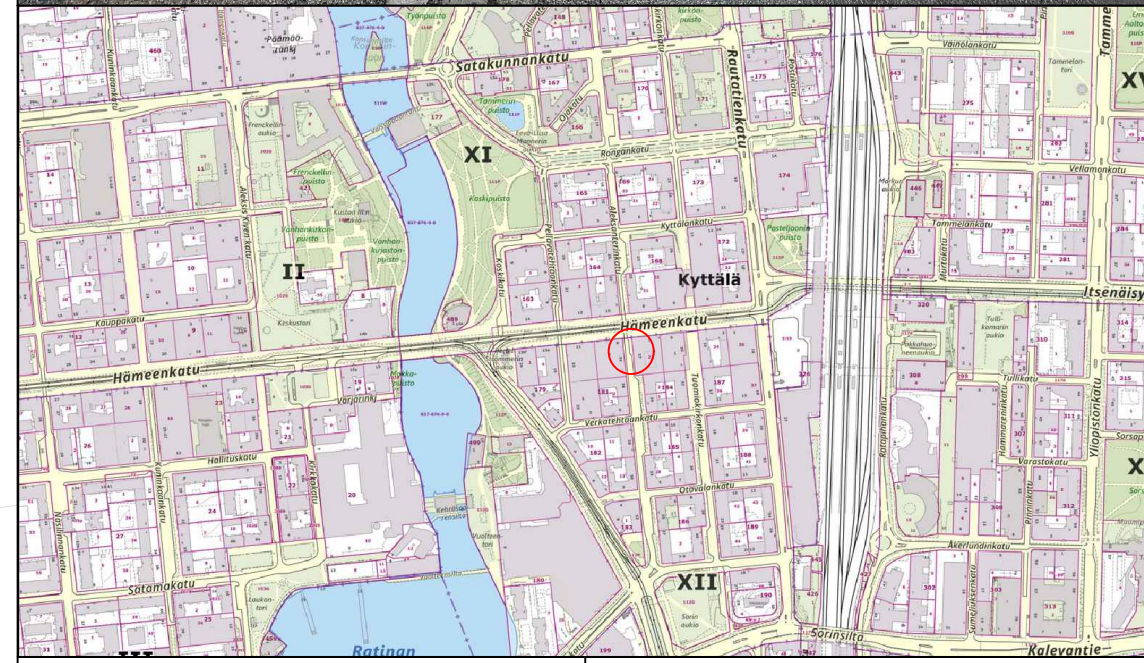
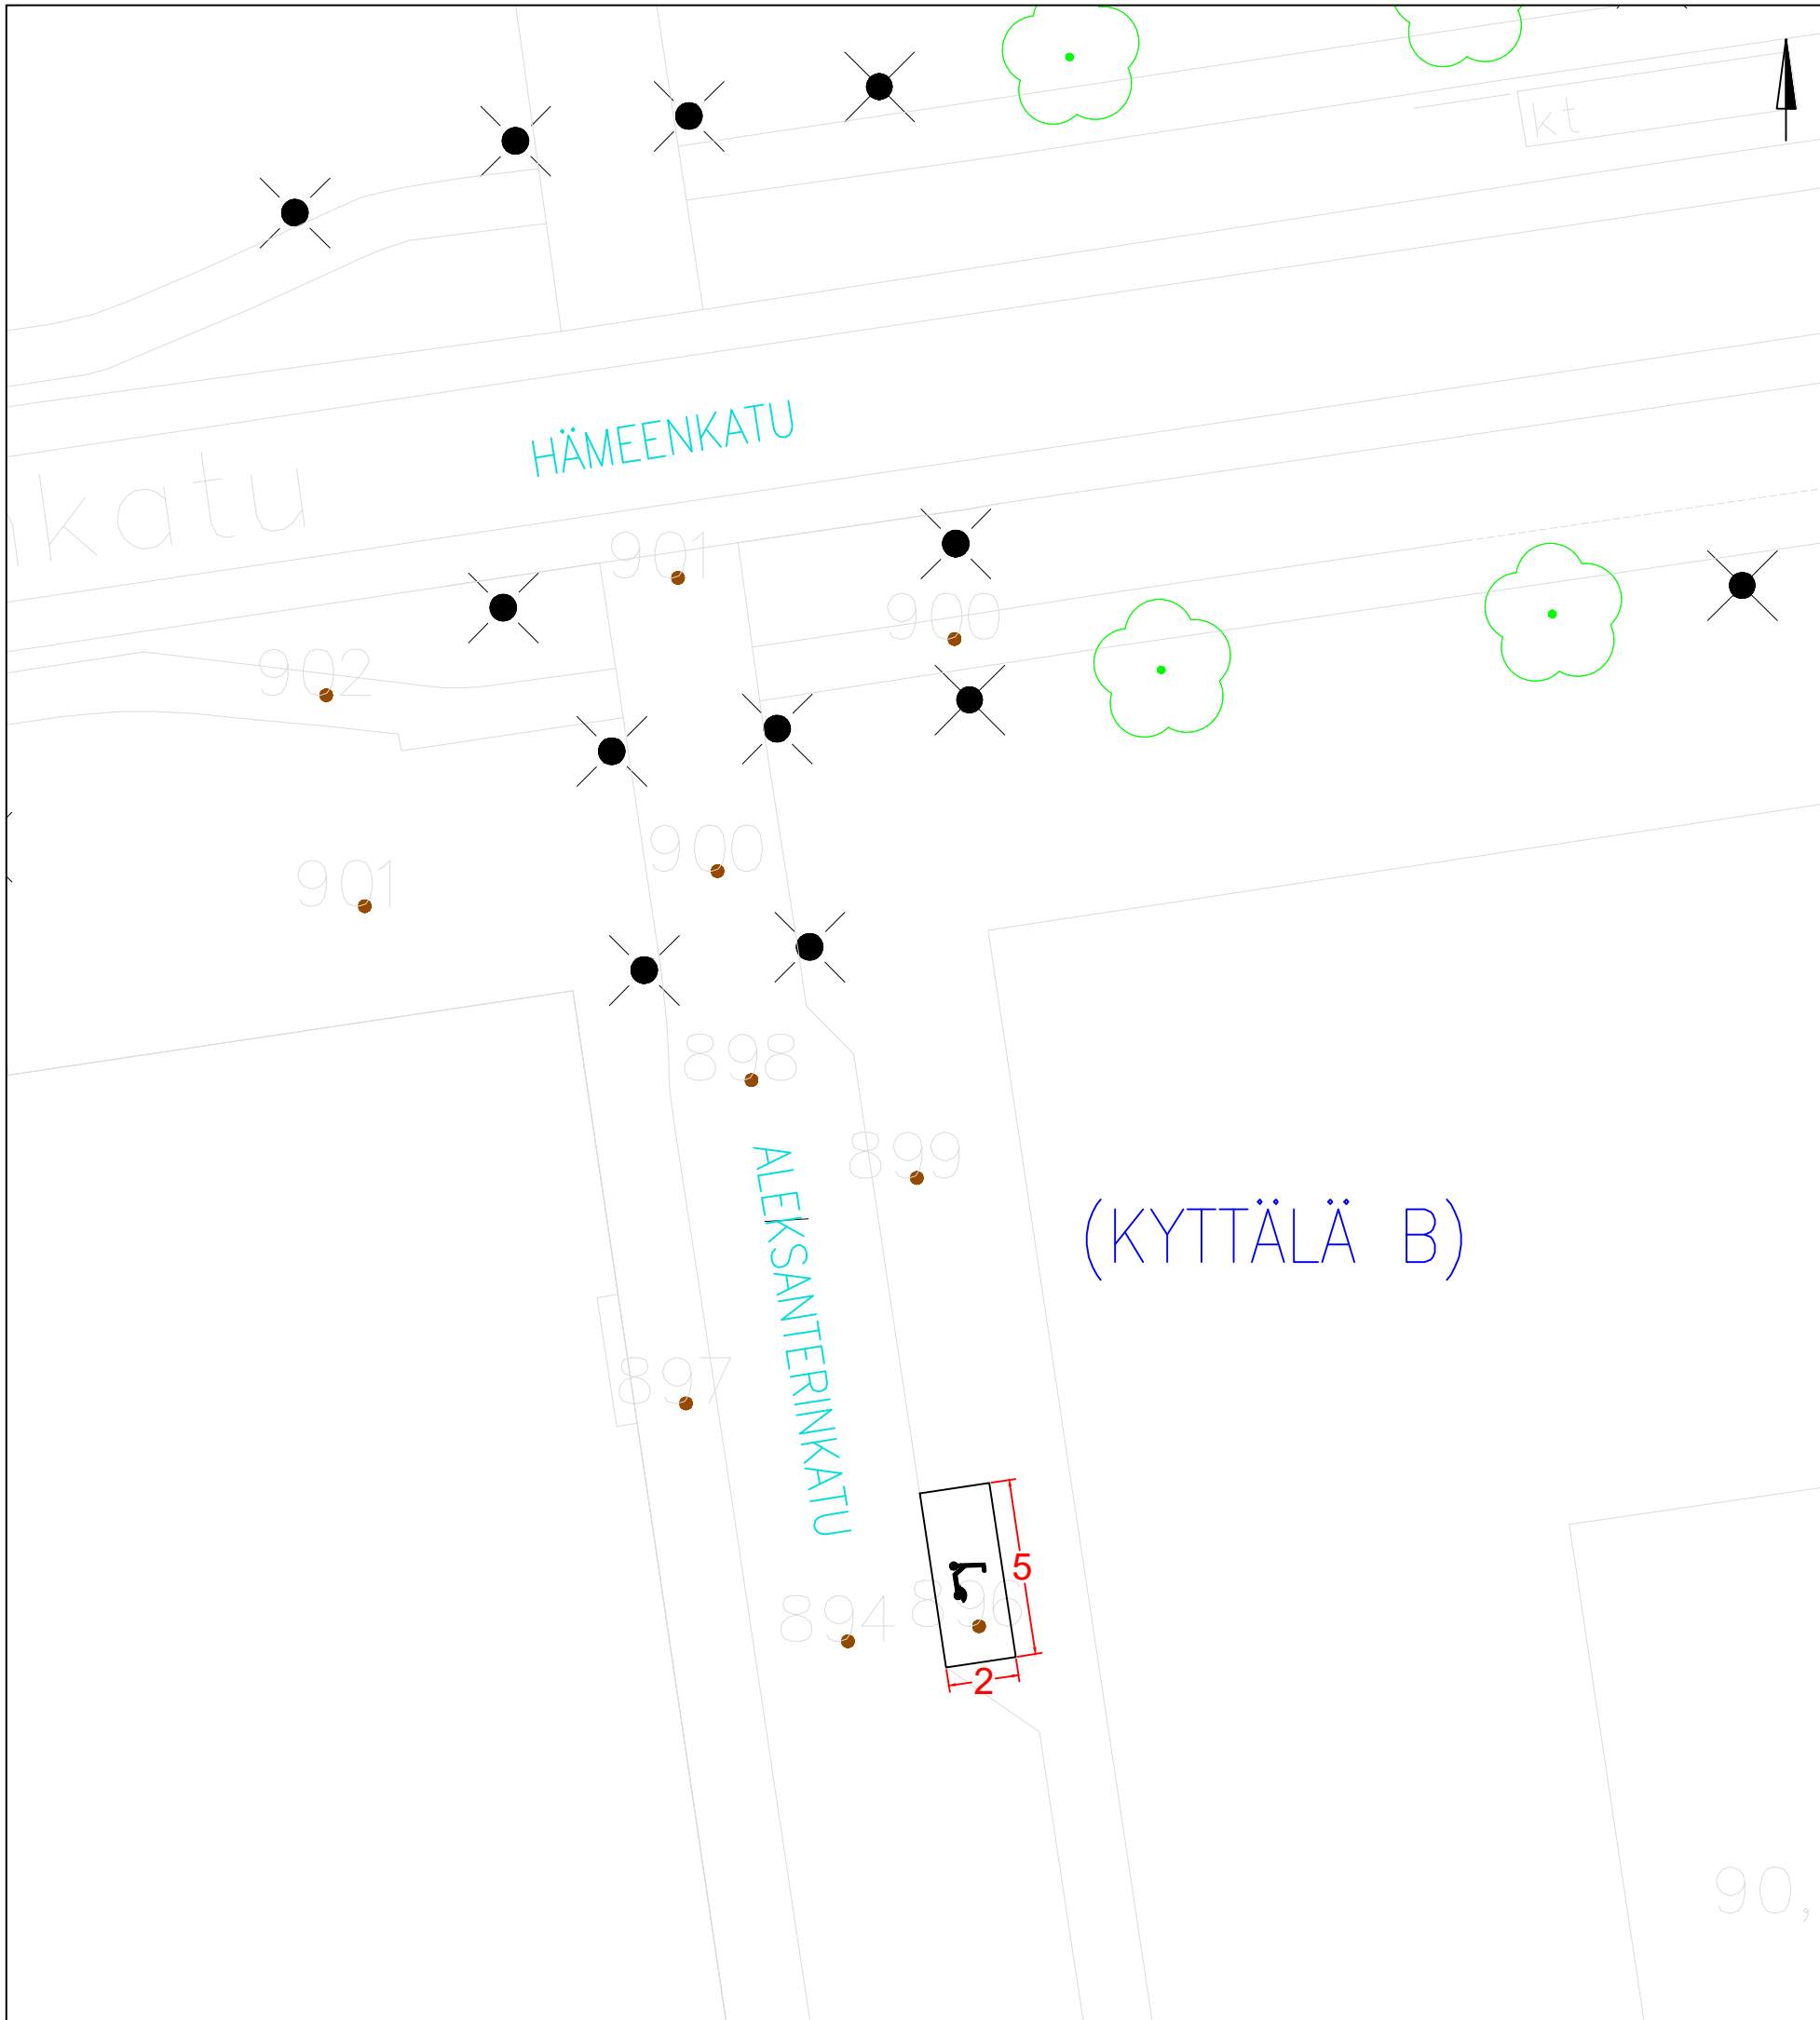


KOHTEEN TIEDOT

Toteutustapa: Tiemerkitä
 Paikkamäärä: 15

ALEKSANTERINKATU – HÄMEENKATU

Sähköpotkulautojen pysäköinti
 (KYTTÄLÄ B)
 Rakennussuunnitelma
 Piir.no: 1/22429/91
 22.12.2023 / TKü


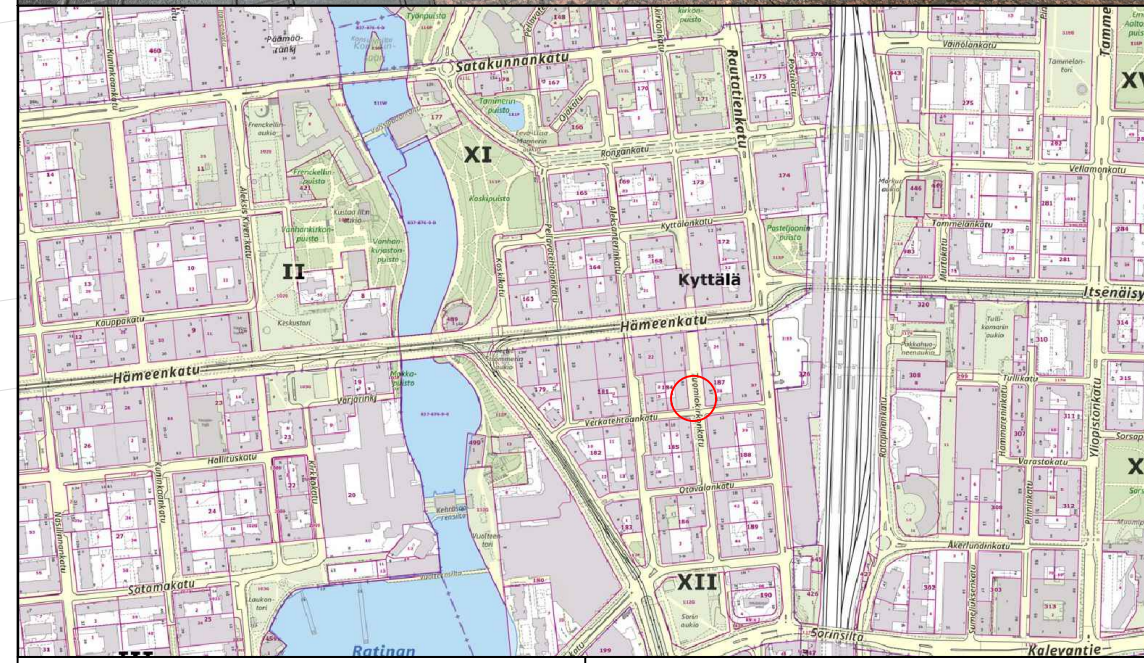
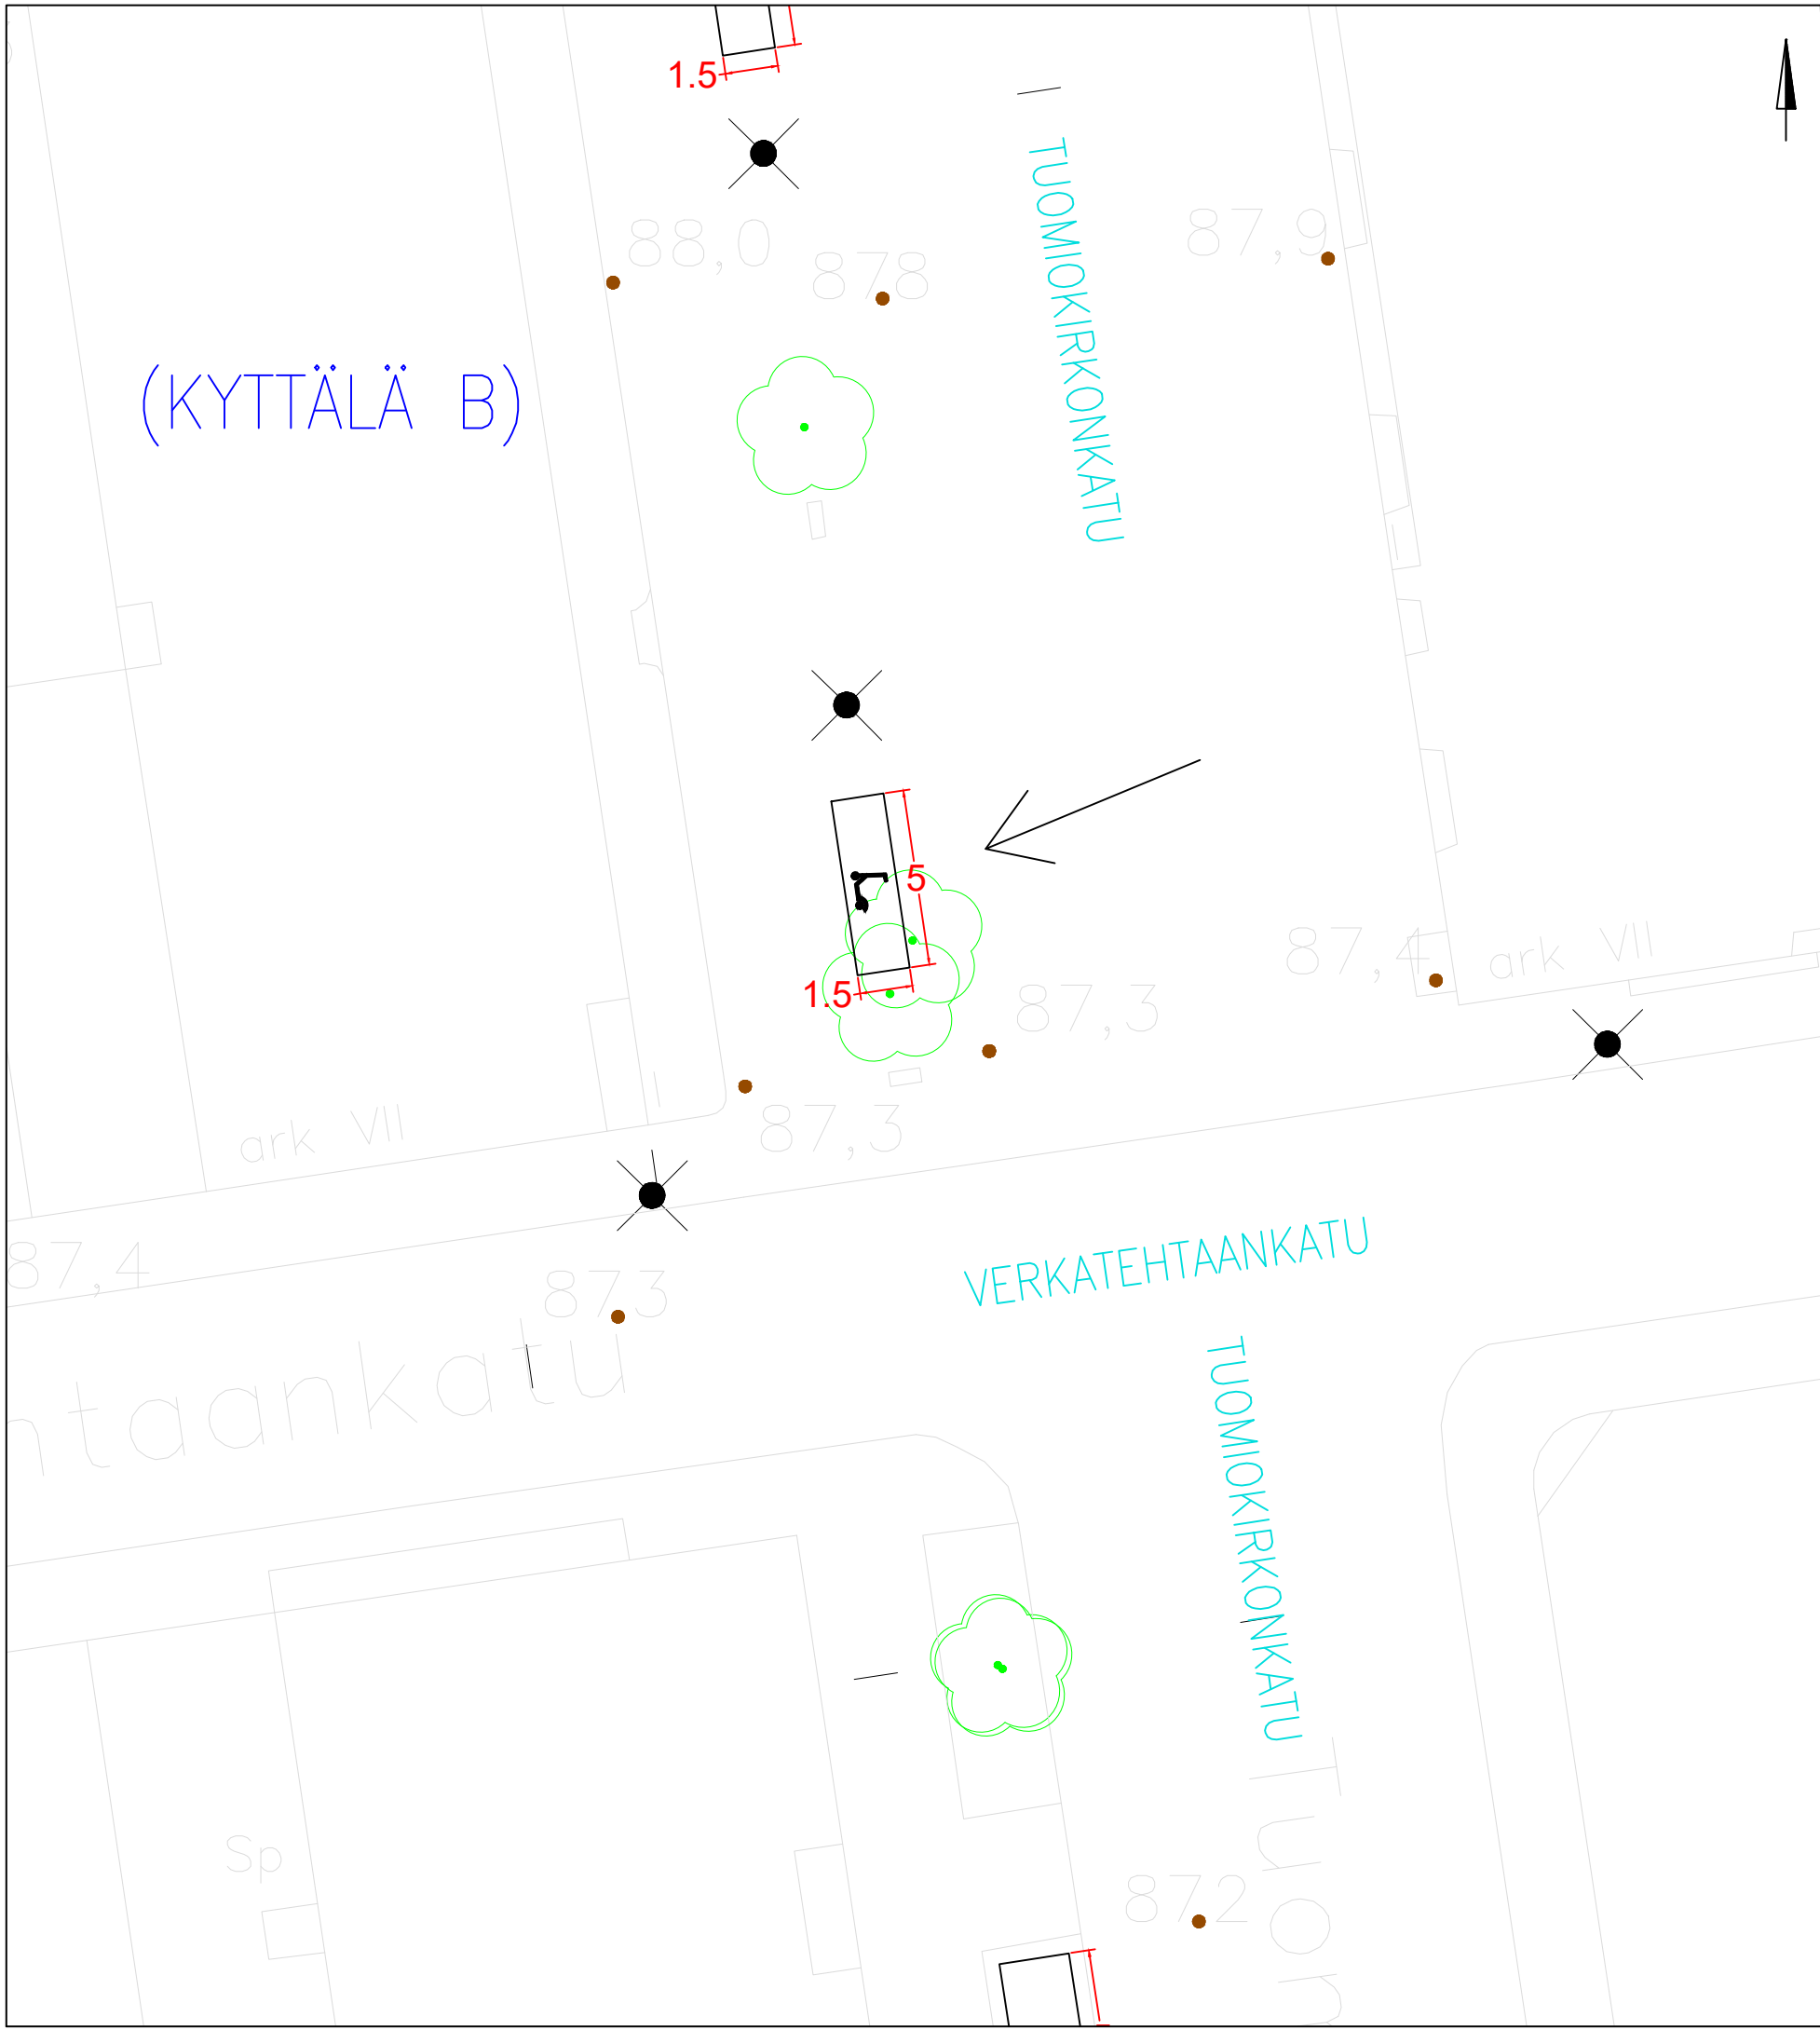


KOHTEEN TIEDOT

Toteutustapa: Tiemerkinä
 Paikkamäärä: 15

TUOMIOKIRKONKATU – HÄMEENKATU VE 1

Sähköpotkulautojen pysäköinti
 (KYTTÄLÄ B)
 Rakennussuunnitelma
 Piir.no: 1/22429/117
 22.12.2023 / TKü

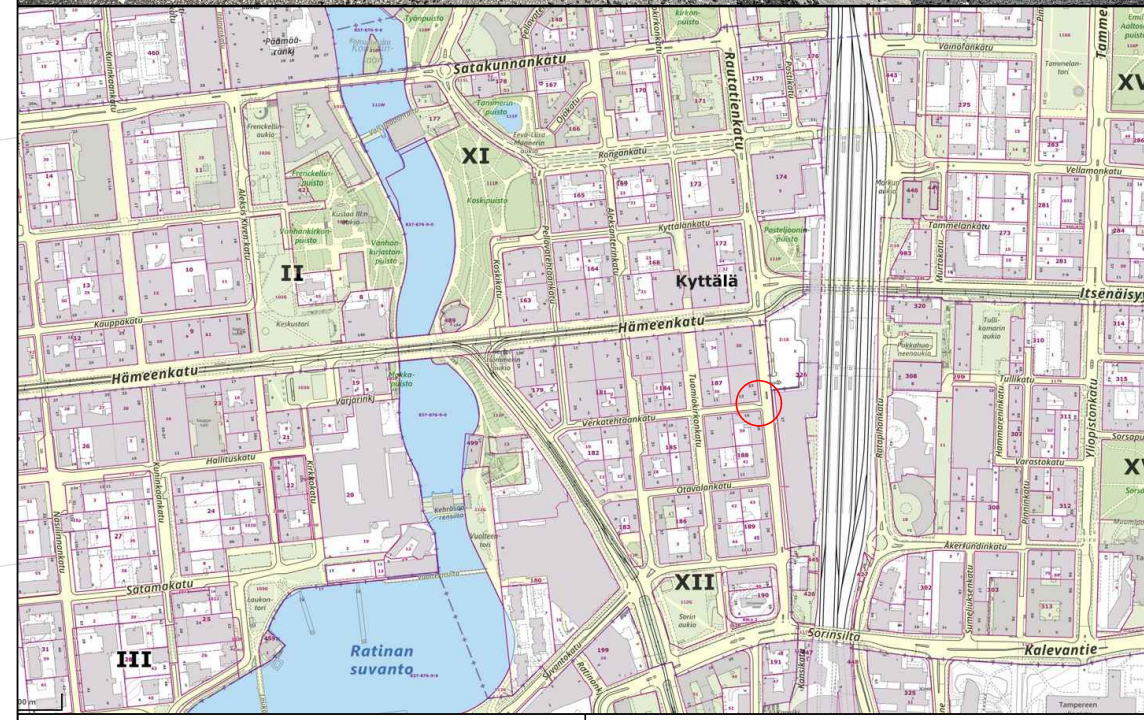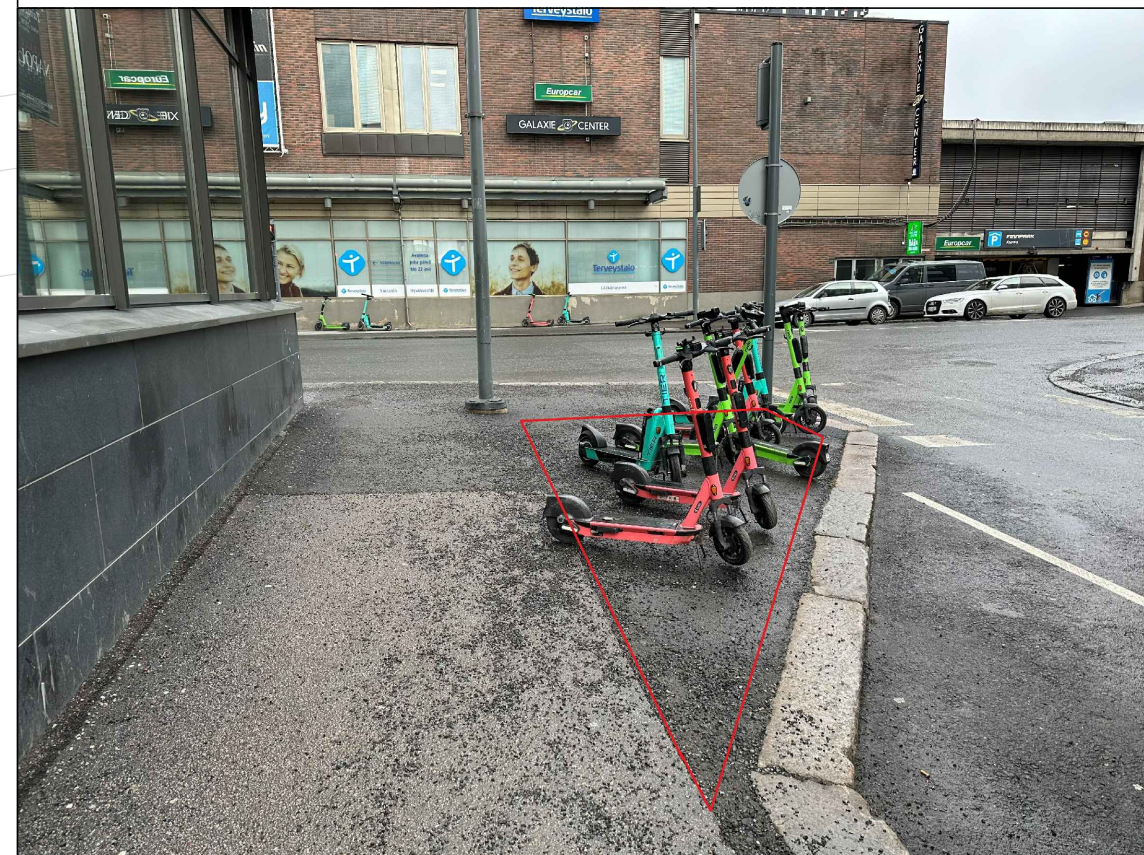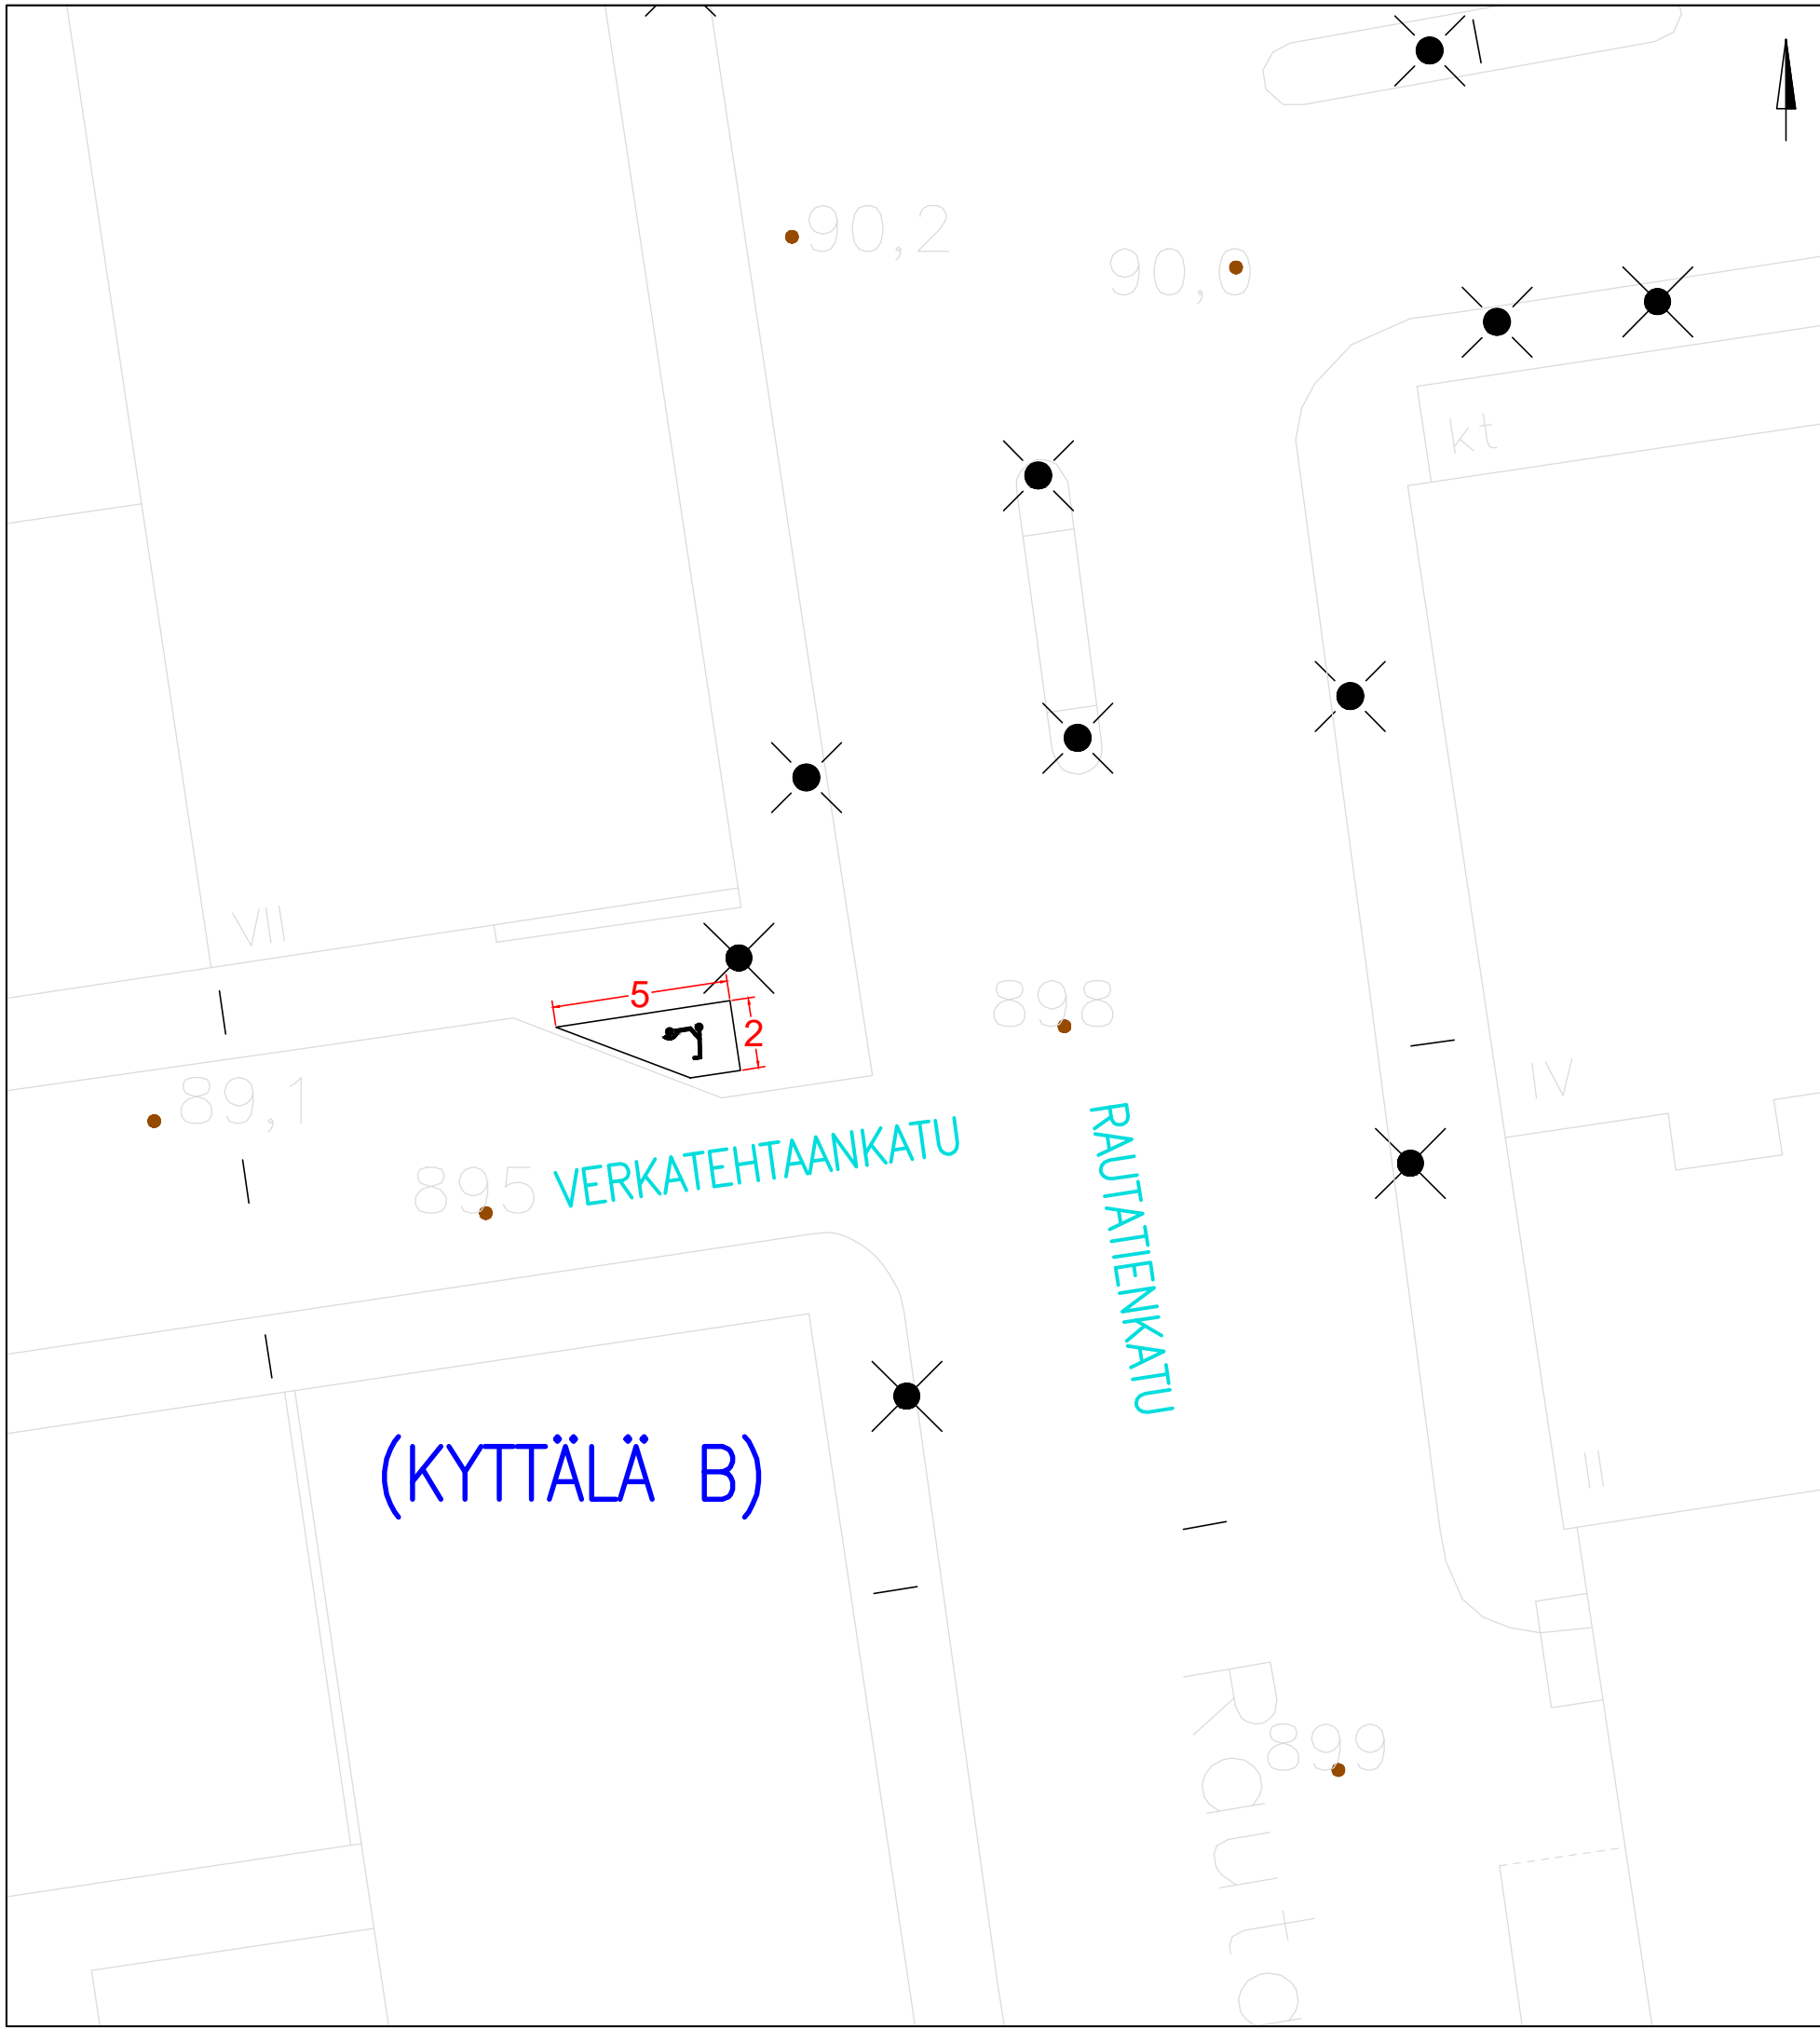

KOHTEEN TIEDOT

Toteutustapa: Tiemerkitä
 Paikkamäärä: 10

VERKATEHTAANKATU – RAUTATIENKATU

Sähköpotkulautojen pysäköinti
 (KYTTÄLÄ B)
 Rakennussuunnitelma
 Piir.no: 1/22429/123
 22.12.2023 / TKü