



Uusi

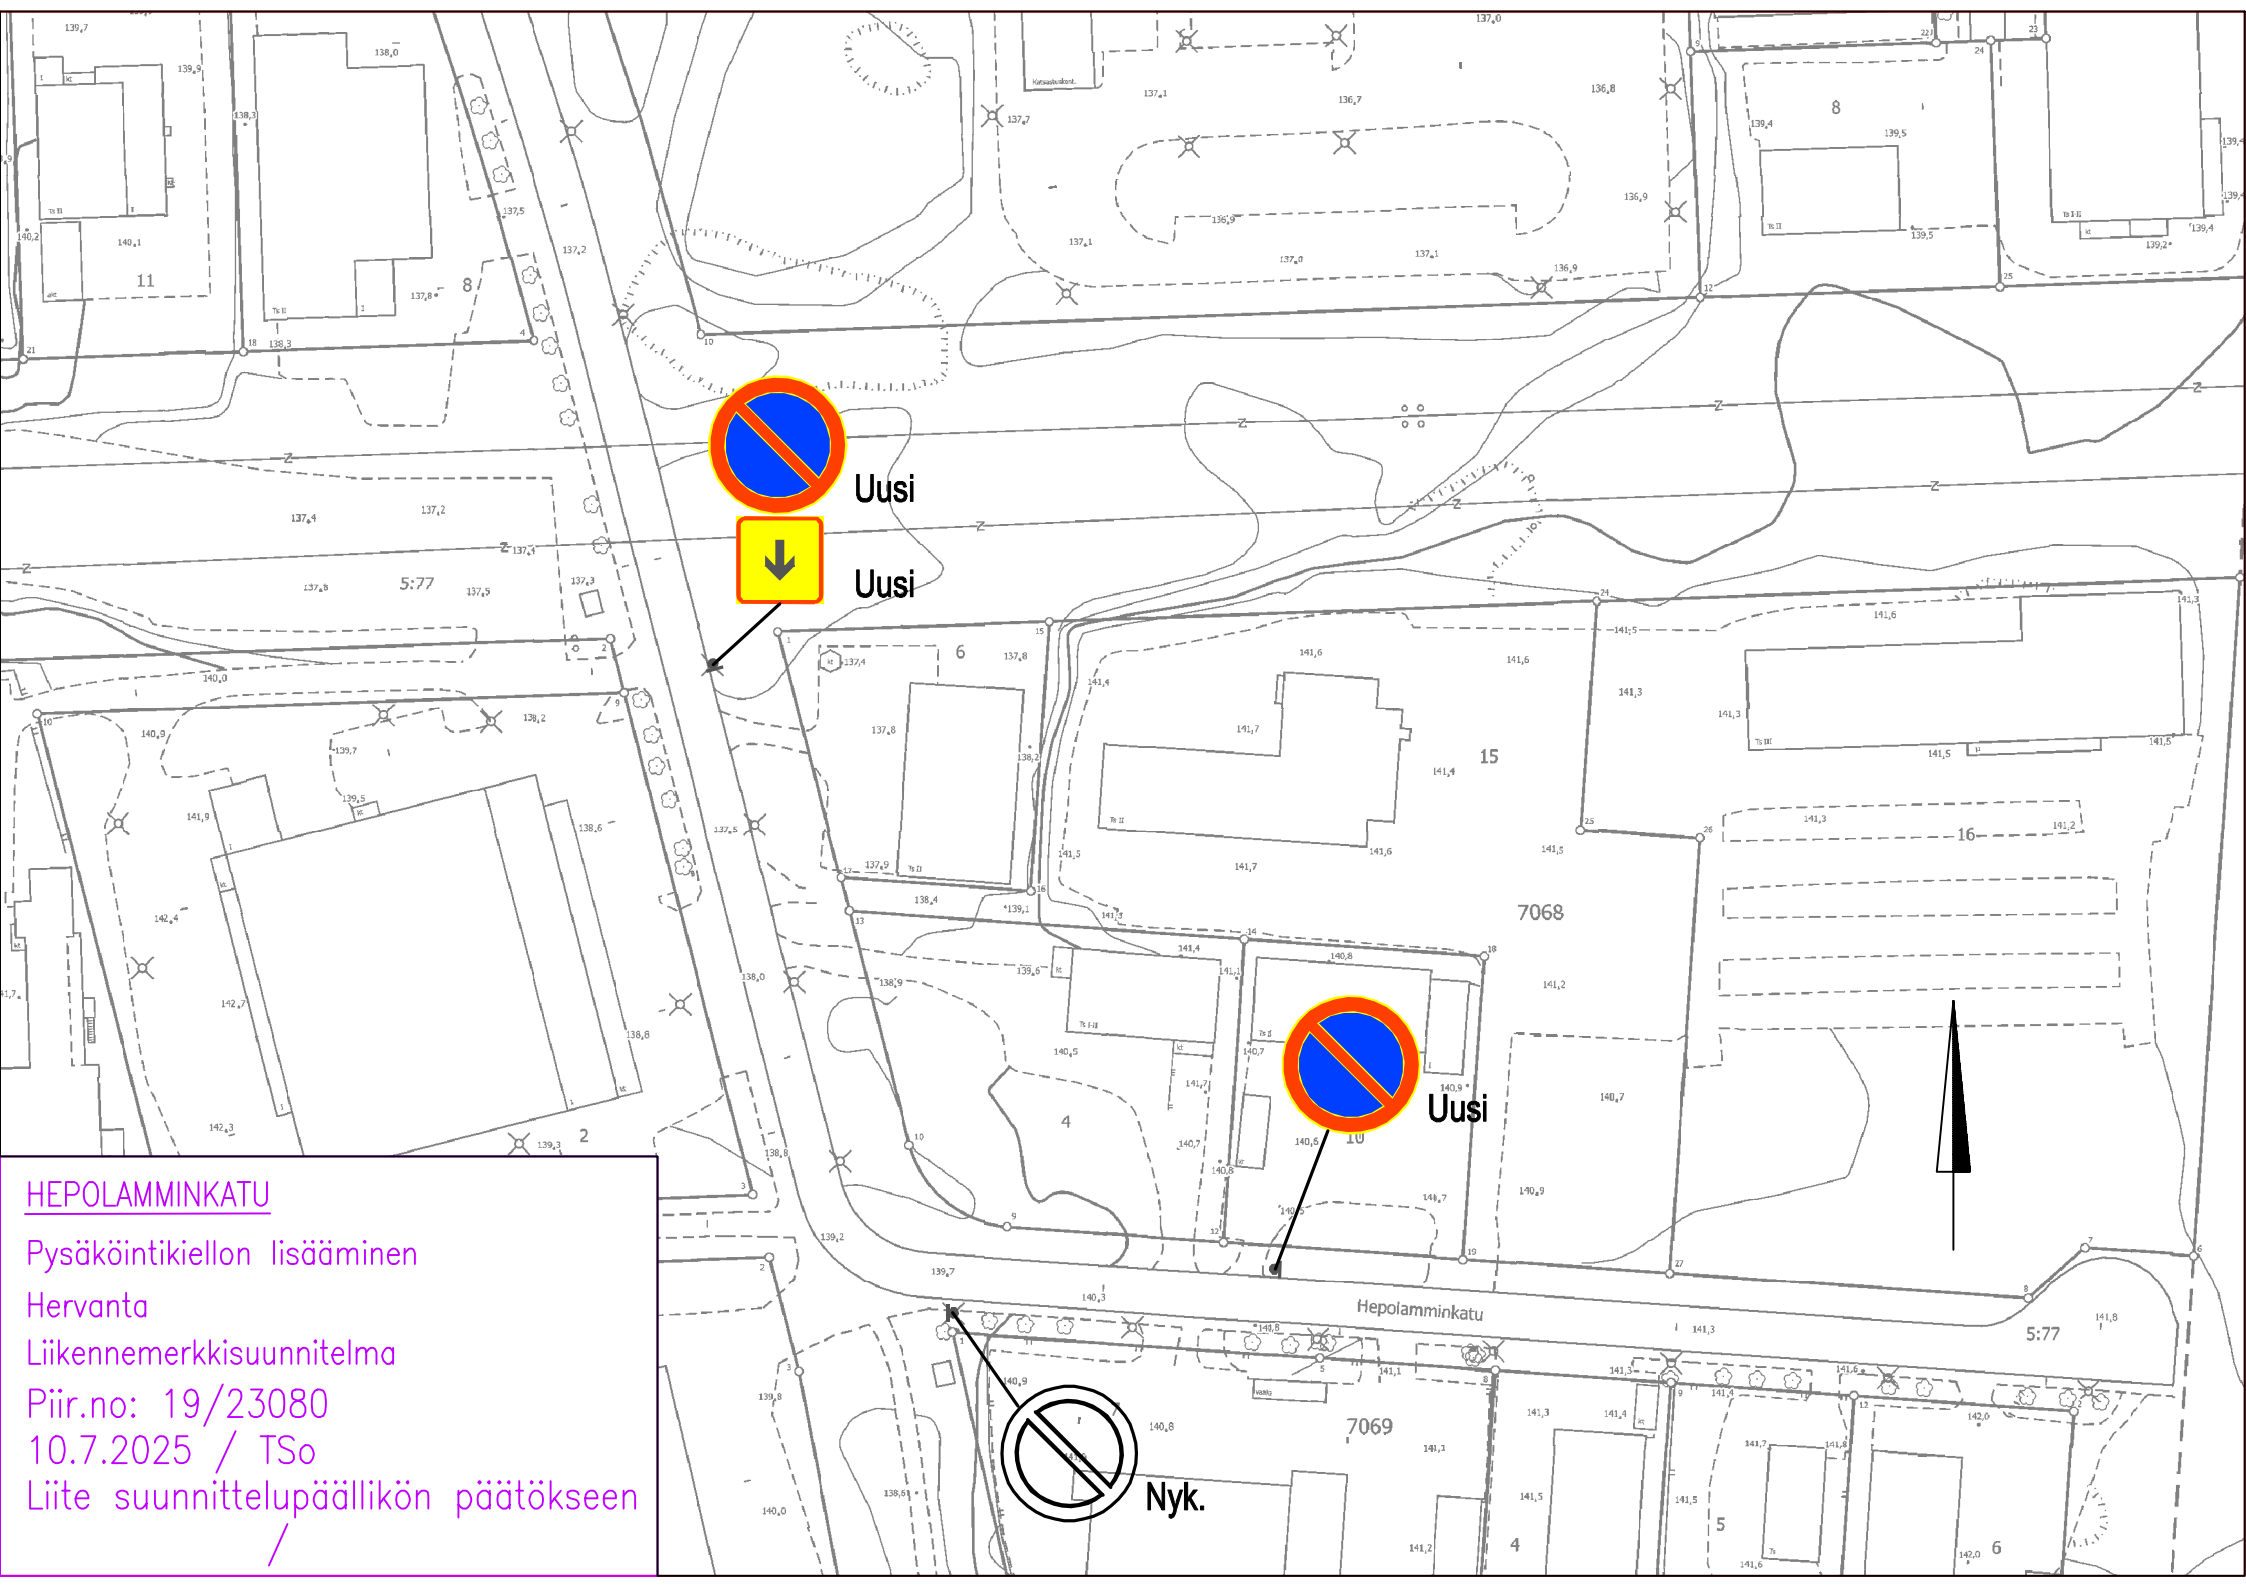

Uusi

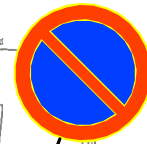

Uusi



Nyk.



HEPOLAMMINKATU

Pysäköintikiellon lisääminen

Hervanta

Liikennemerkkisuunnitelma

Piir.no: 19/23080

10.7.2025 / TSo

Liite suunnittelupäällikön päätökseen

/