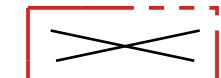



POISTETTAVA ASEMAKAAVA MK 1:2000

 3 m sen asemakaava-alueen ulkopuolella oleva viiva, jonka sisäpuolelta asemakaavamerkinnyt ja -määräykset poistetaan.

ASEMAKAAVAN MUUTOS

- | | |
|-----------------------------------|-------------------------------|
| Kaupunginosa: ATALA (031) | Kaupunginosa: KUMPULA (034) |
| Katu-, puisto-, virkistysaluetta. | Virkistysaluetta. |
| Kaupunginosan rajaa. | Kaupunginosan rajaa. |
| Kaupunginosa: TASANNE (035) | Kaupunginosa: OLKAHINEN (036) |
| Katu- ja puistoaluetta. | Puistoaluetta. |
| Kaupunginosan rajaa. | Kaupunginosan rajaa. |

MUUTETAAN 8.8.2001 VAHVISTETTUA ASEMAKAAVAA NRO 7704,
 MUUTETAAN 2.2.1988 VAHVISTETTUA ASEMAKAAVAA NRO 6551,
 MUUTETAAN 4.6.1980 VAHVISTETTUA ASEMAKAAVAA NRO 5594,
 MUUTETAAN 13.3.1980 VAHVISTETTUA ASEMAKAAVAA NRO 5333,
 MUUTETAAN 23.12.1976 VAHVISTETTUA ASEMAKAAVAA NRO 5050,
 MUUTETAAN 12.5.1976 VAHVISTETTUA ASEMAKAAVAA NRO 4945.

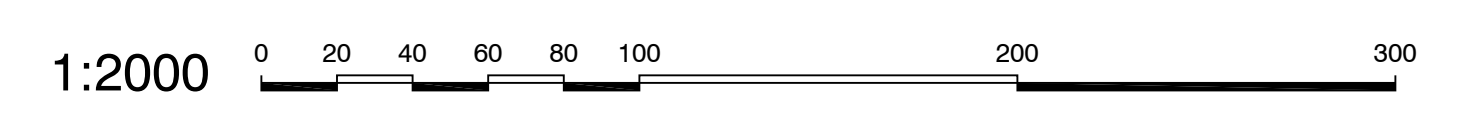

KAUPUNKIYMPÄRISTÖN SUUNNITTELU		POISTETTAVA ASEMAKAAVA	
ASEMAKAAVOITUS			
Suunnittelija	KATARINA SURAKKA	Pvm.	9.9.2019, tark. 26.10.2020, 1.8.2022
Piirtäjä	EH	Liittyy asemakaavakarttaan nro 8777	