

**LAITESUOJA "MIDIPLUS"**

KOKONAISALA: 14,8m<sup>2</sup>  
 HUONEALA: 11,9m<sup>2</sup>  
 TILAVUUS: 40,5m<sup>3</sup>  
 PALOLUOKKA: P3

JULKISIVUT: TUMMAN HARMAA PELTI, RR23

PERUSTUS: MAANVARAINEN BETONIPALKKI,  
 MURSKEPATJA





LÄMPÖERISTYS: VALMISTAJAN VAKIORAKENTEEN MUKAAN

ILMANVAIHTO: KANAVAPUHALTIMET JA  
 POISTOILMASÄLEIKKÖ

LÄMMITYS: SÄHKÖPATTERI

LAITETILA TOIMITETAAN TYÖMAALLE KOKONAISENA  
 TILAELEMENTTINÄ.

LUVANHAKIJA VALITSEE TOIMITTAJAN RAKENTAMISLUVAN  
 SAAMISEN JÄLKEEN.

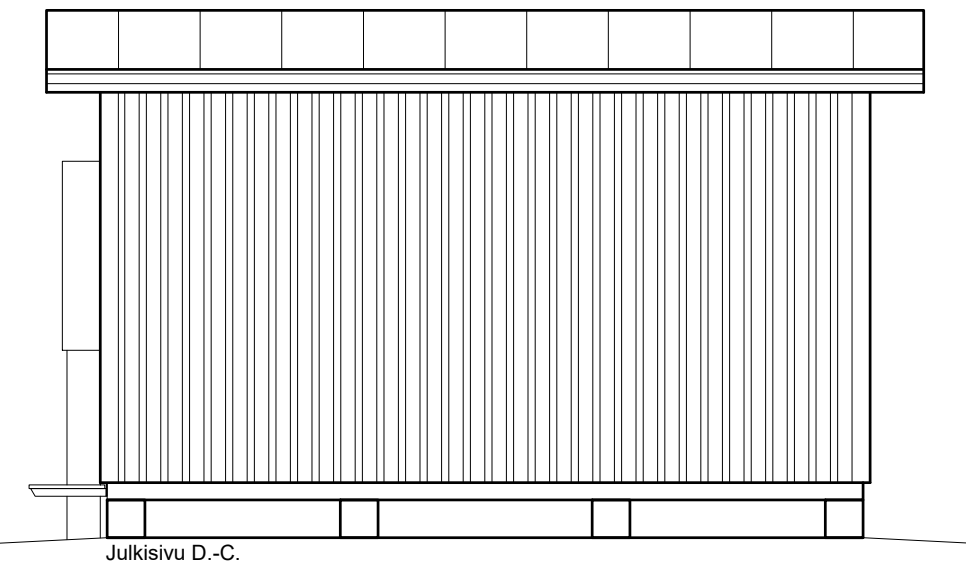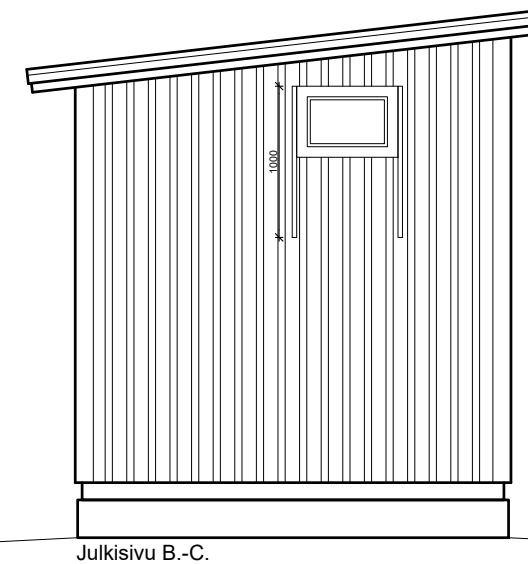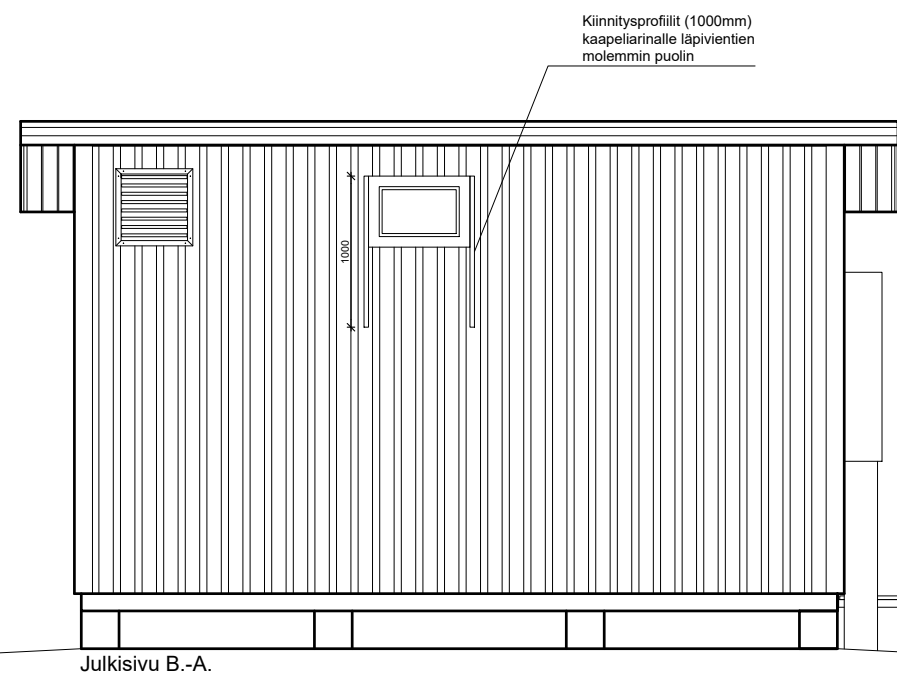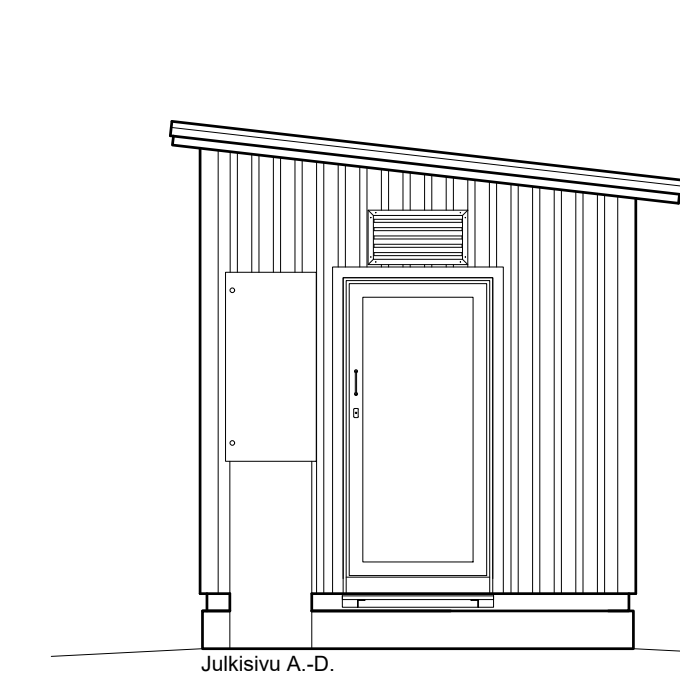

K.osa/Kylä 592	Kortti/Tila 1	Tontti/Rn.o 27	Viranomaisen merkintöjä varten			
Rakennustoimenpide <b>RAKENNELMA / ERILLISLAITE</b>			Piirustuslaji <b>PÄÄPIIRUSTUS</b>	No 3	Korkeus- ja koord. järjestelmä <b>N2000 / ETRS-GK24</b>	
Rakennuskohteen nimi ja osoite <b>Matkaviestintukiasema Iidesranta 80 33100 Tampere</b>			Piirustuksen sisältö <b>POHJA, JULKISIVU, LEIKKAUS</b>		Mittakaavat 1:50 297 x 840	
Suunnitteluala <b>ARK</b>		Työn n.o.	Piir. n.o. <b>03</b>	Muutos		
Pääsuunnittelija Rejlers Finland Oy, RI Tommi Nurmi			Kohteen suunnittelutunnus Telia Towers Finland Oy / Järvensivu			
Suunnittelija Rejlers Finland Oy, RI Vesa Sainio			Pvm 22.05.2026			

Riippuen eri toimittajien maston mallista:  
Ristikko-osien muoto (kolmio tai neliö) ja sivun pituus vaihtelee noin 500 mm - 800 mm välillä.  
Putkiosien halkaisija vaihtelee noin 500 mm - 800 mm välillä.  
Mastotoimittajan rakennesuunnittelija mitoittaa ja suunnittelee rakenteen tarkemmin rakennepiirustuksessaan.


Väri, maston ristikko-osat ja kiipeilytikas ristikko-osien kohdalla:  
- Kuumasinkitty (väri vaalean harmaa)

Väri, maston putkiosat, kiipeilytikas ja kiipeilyesteet putkiosien kohdalla:  
- RAL 7046 teleharmaa 2


Väri, Laitesuoja:  
- Tumman harmaa RR 23

Kiipeilyesteet tikkaaseen (2 kpl) mastotoimittajan malliston mukaan:

- piikkieste
- ja levy

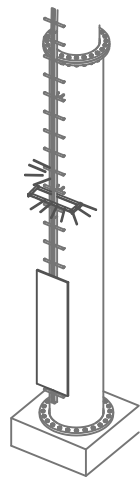

Tulostetut värisävyt voivat tulostusteknisistä syistä poiketa hieman oikeasta sävystä.

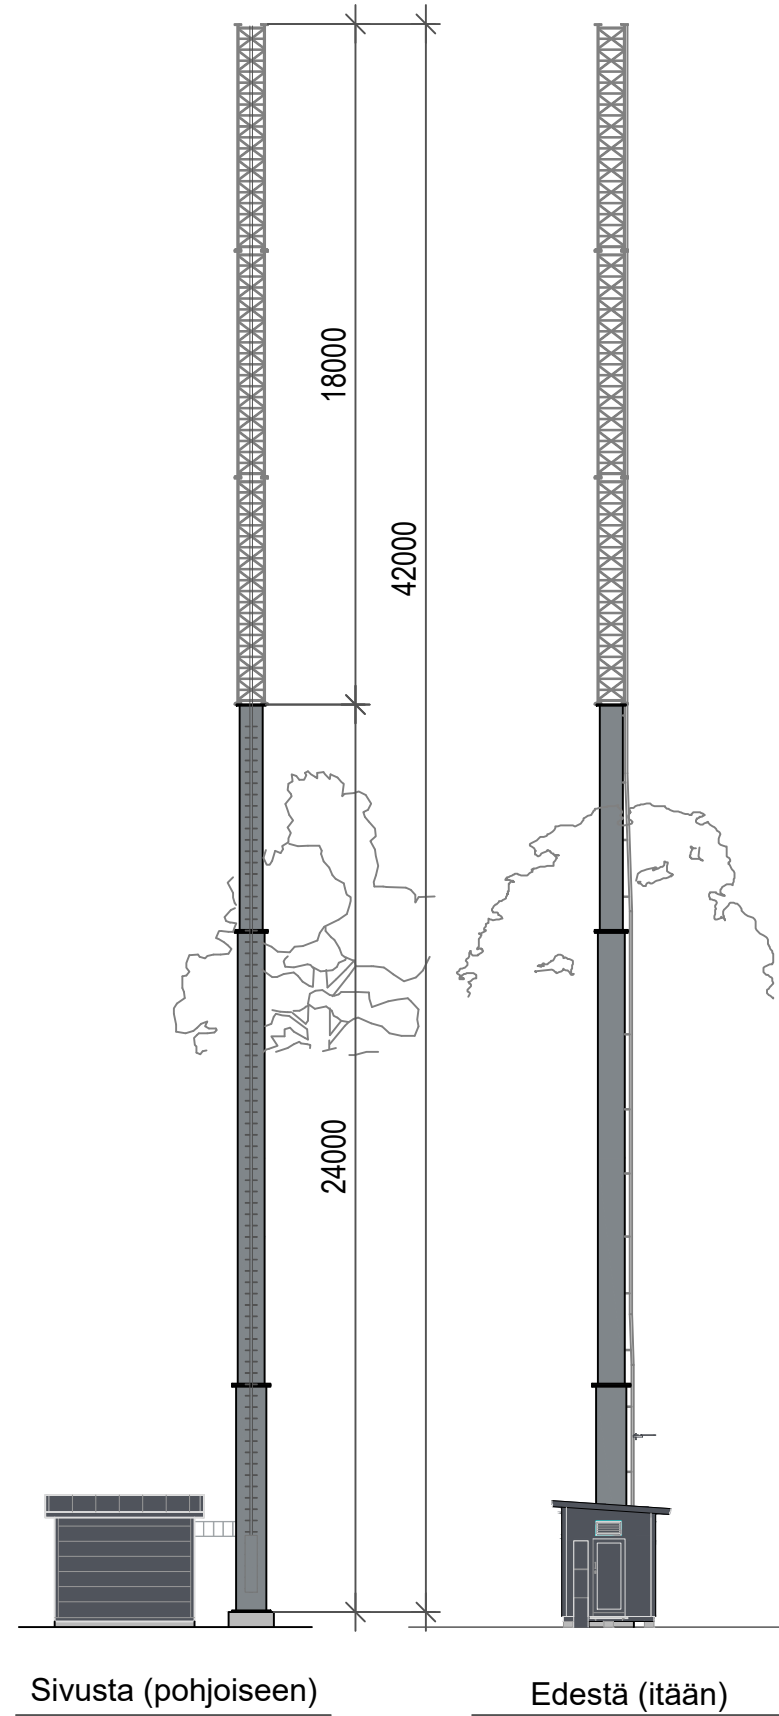

K.osa/Kylä 592	Kortt./Tila 1	Tontti/Rn:o 27	Viranomaisen merkintöjä varten	
Rakennustoimenpide <b>RAKENNELMA / ERILLISLAITE</b>			Piirustuslaji <b>PÄÄPIIRUSTUS</b>	No <b>2(3)</b>
Rakennuskohteen nimi ja osoite <b>Matkaviestintukiasema Iidesranta 80 33100 Tampere</b>			Korkeus- ja koord. järjestelmä <b>N2000 / ETRS-GK24</b>	Mittakaavat <b>1:200 A3</b>
Suunnitteluala <b>ARK</b>		Työn n:o	Piir. n:o <b>02</b>	Muutos
Pääsuunnittelija Rejlers Finland Oy, Ri Tommi Nurmi		Kohteen suunnittelutunnus Telia Towers Finland Oy / Järvensivu		
Suunnittelija Rejlers Finland Oy, Vesa Sainio		Pvm 22.05.2026		