


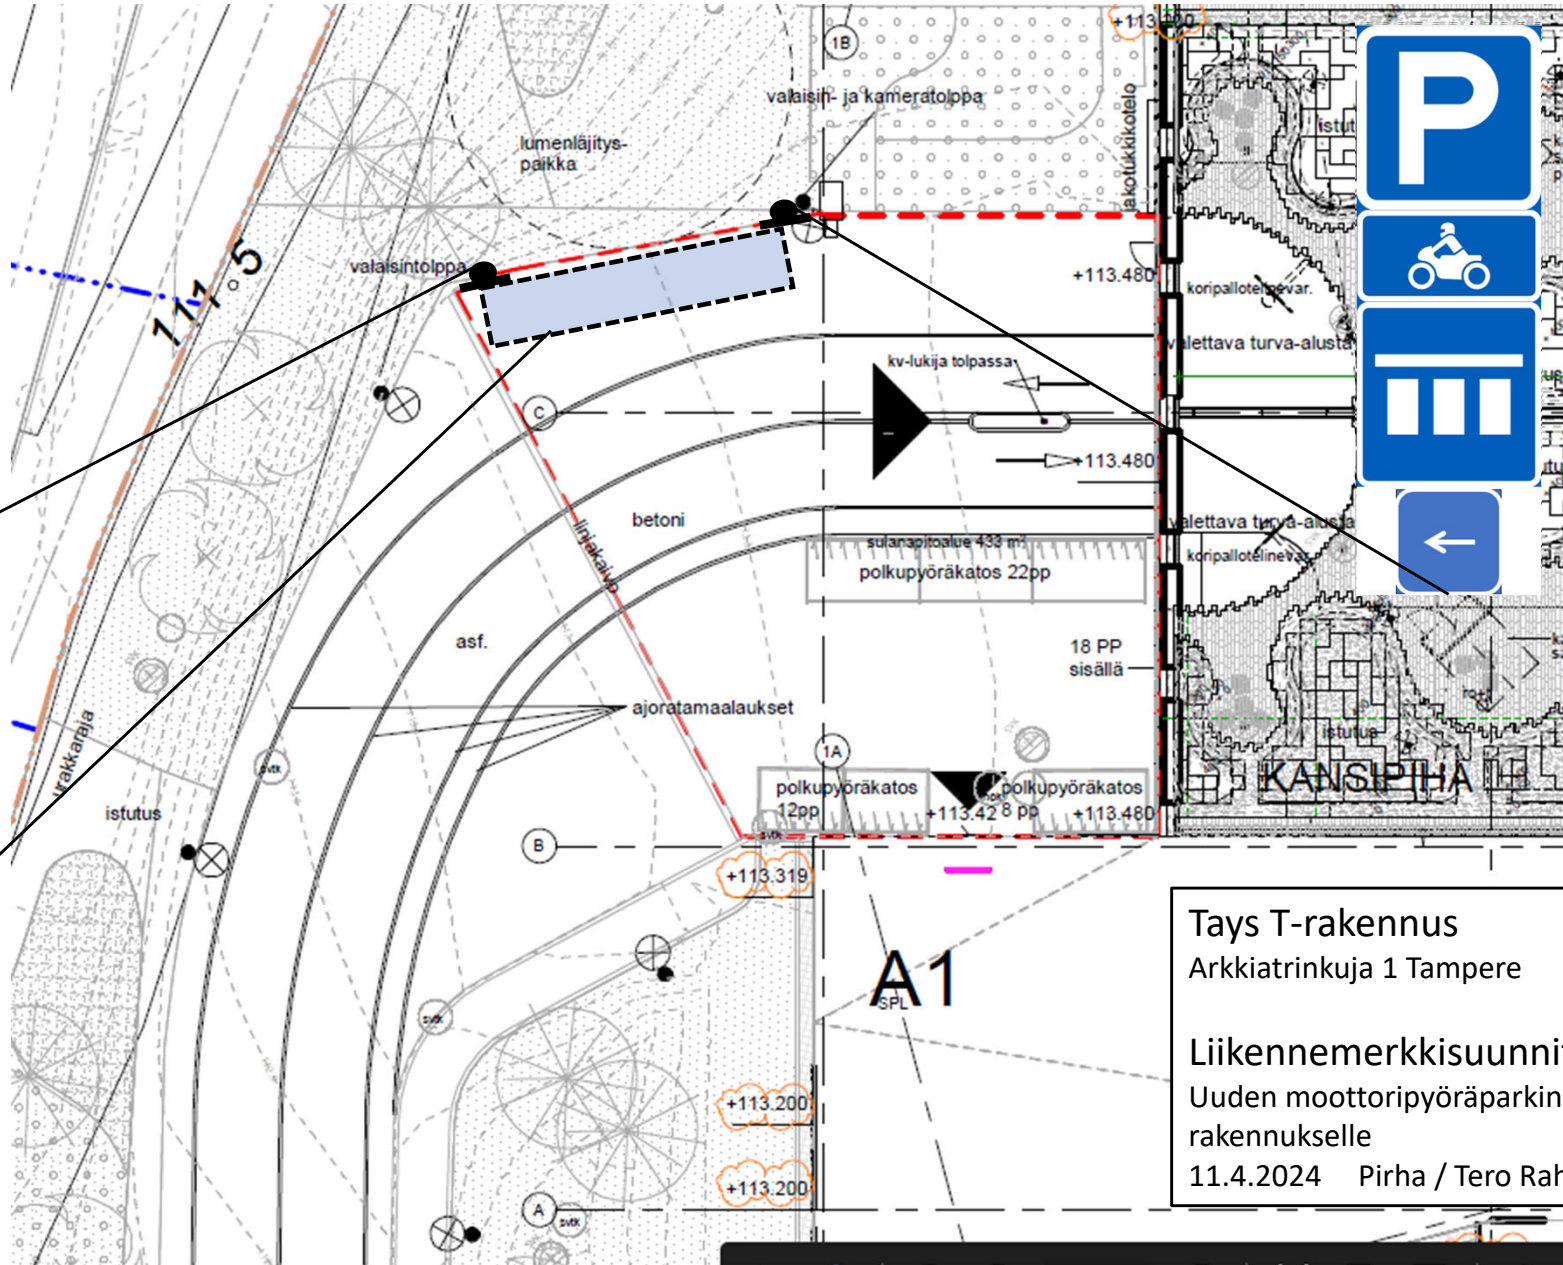

Opasteet  
pienikokoisena


Aluerajaus  
2x10m  
maalaamalla  
(betoni)



Tays T-rakennus  
Arkkiatrinkuja 1 Tampere

Liikennemerkkisuunnitelma / Pirha  
Uuden moottoripyöräparkin osoittaminen T-  
rakennukselle  
11.4.2024 Pirha / Tero Rahkonen





Aluerajaus  
2x10m  
maalaamalla  
(betoni)

Tays T-rakennus  
Arkkiatrinkuja 1 Tampere

Liikennemerkkisuunnitelma / Pirha  
Uuden moottoripyöräparkin osoittaminen T-  
rakennukselle

11.4.2024 Pirha / Tero Rahkonen