


Itsenäisyydenkatu

ammelankatu

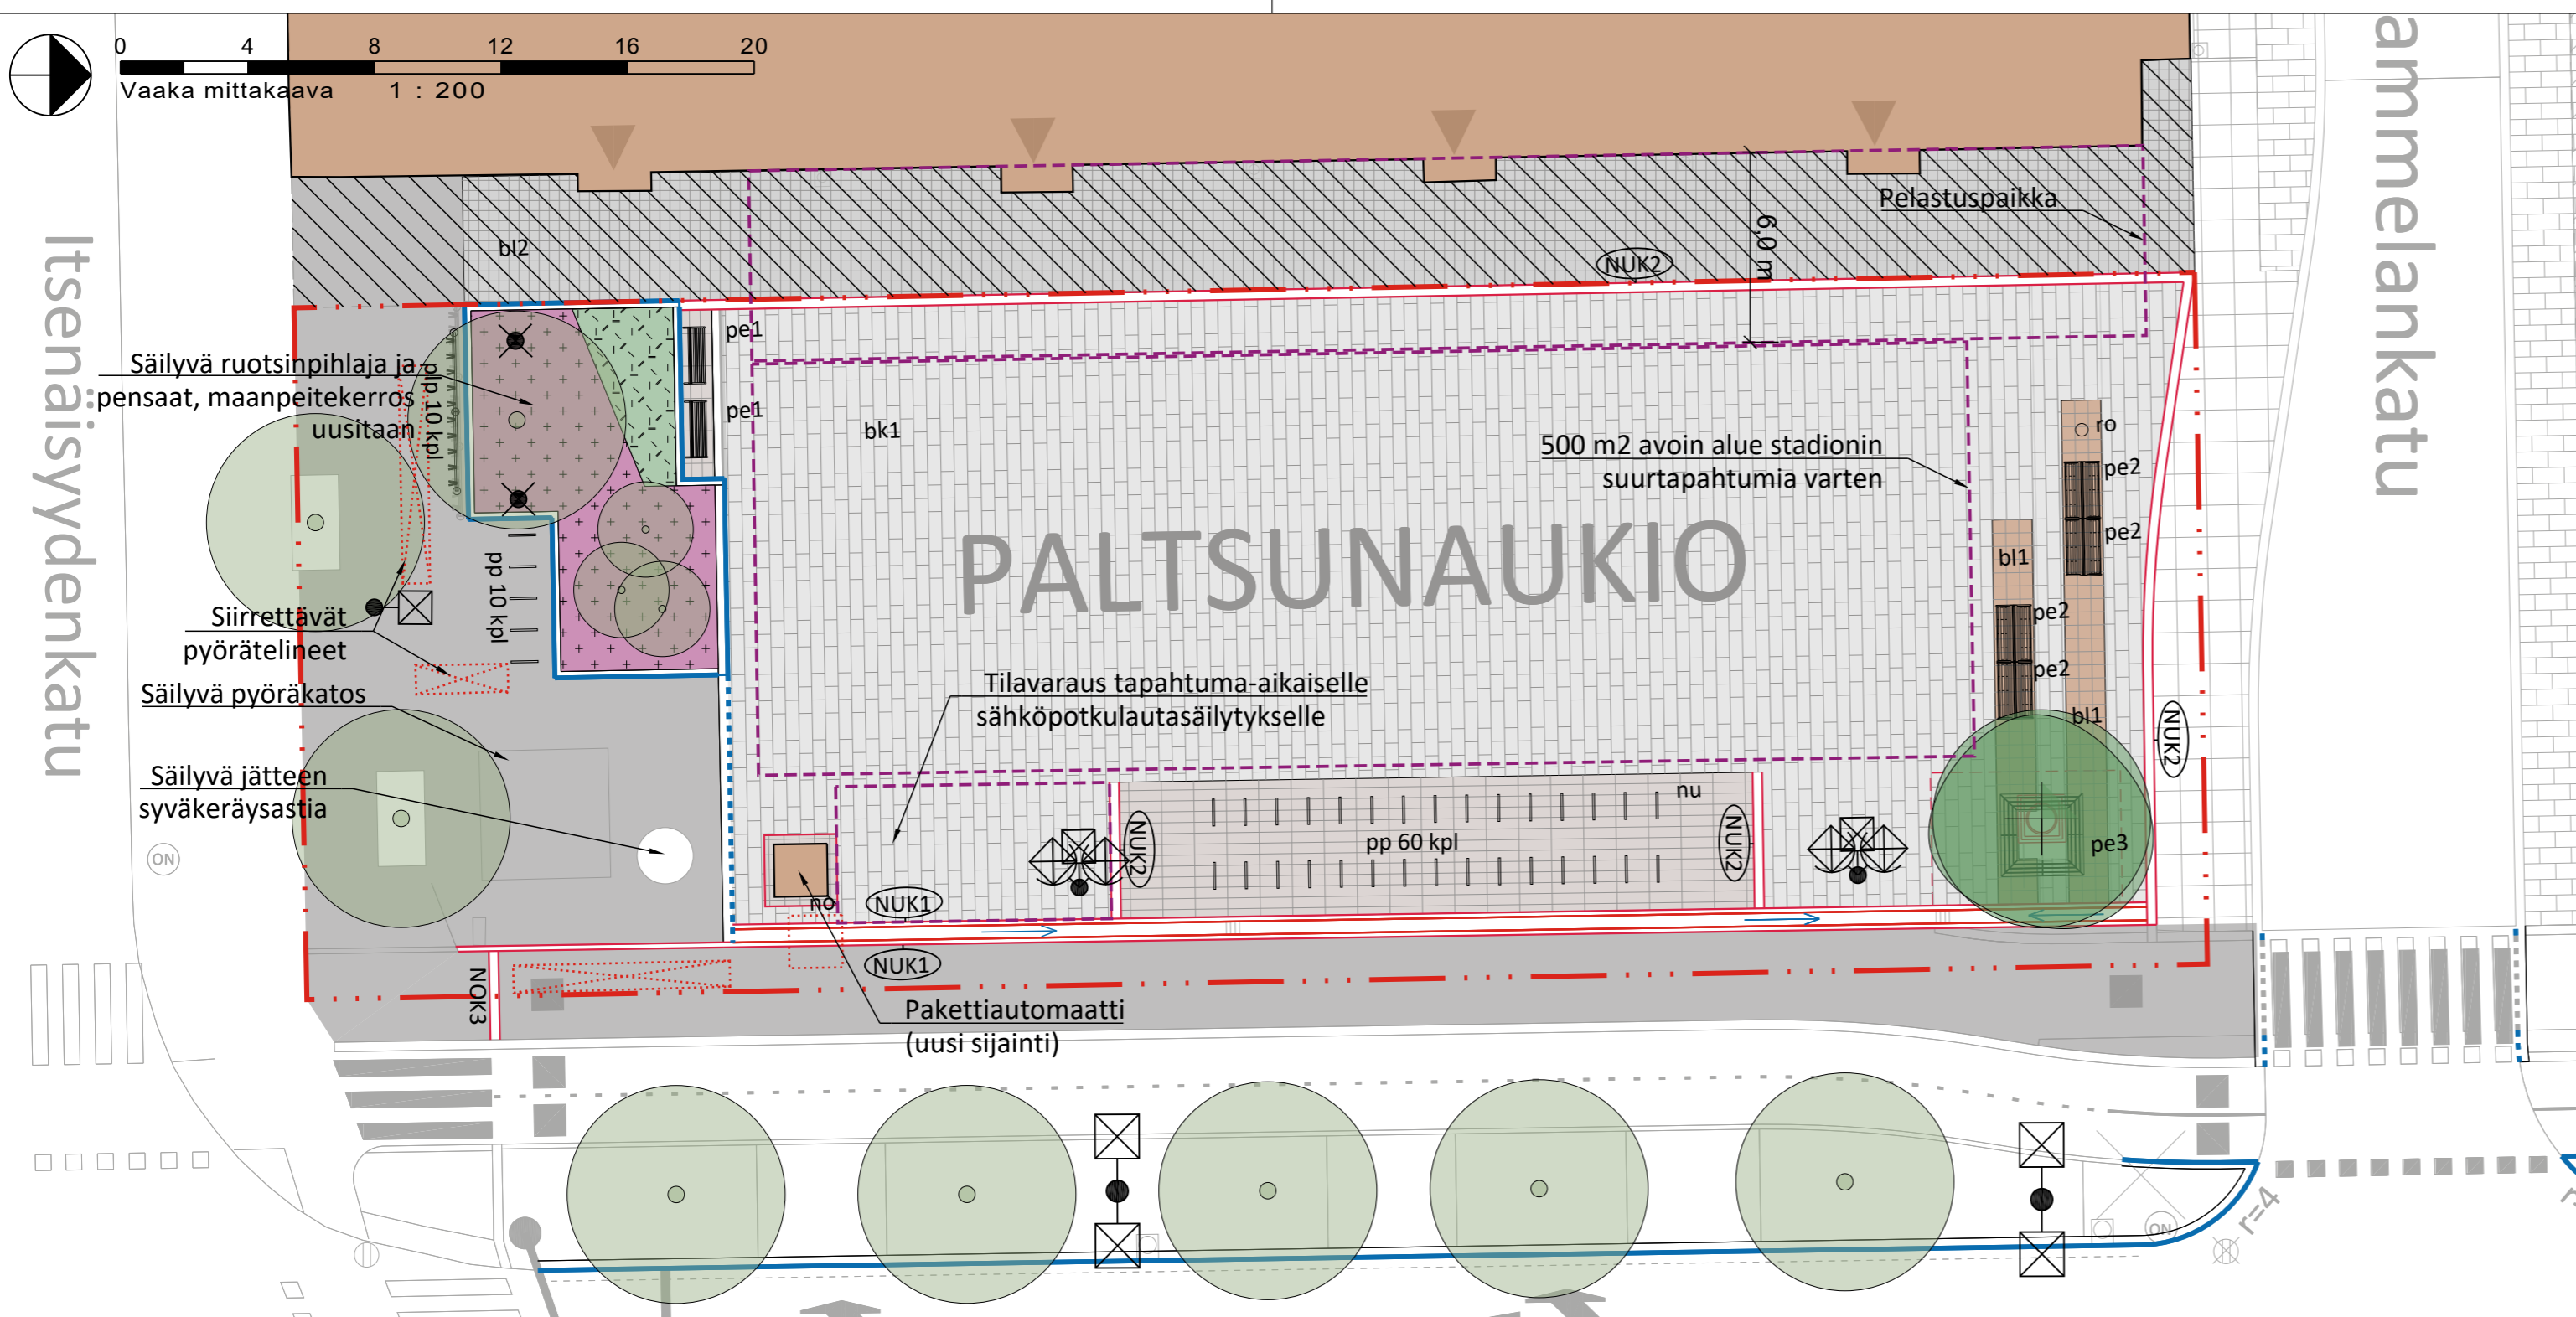

MERKINNÄT

- Asemakaavan mukainen aukion rajaus
- Kiinteistön alueelle esitetyt ratkaisut ohjeellisia
- Asfaltti
- bk1 Betonikiveys; 418x138x80 mm ja 278x138x80 mm; sekariviladonta (hp kulo 30 %, hp kuru 30 %, hp autere 20 %, sileä hiekanruskea 20 %)
- bl1 Betonilaatta, 418x418x80 mm, sileä hiekanruskea, ruutuladonta
- bl2 Betonilaatta; 278x278x80 mm, sileä kuru, ruutuladonta
- nu / no Kierrätetty nupukiveys, riviladonta / vakionoppakiveys, kurun harmaa, ruutuladonta
- Havupensasistutus - kasvualueen vahvuus 600 mm
- Perennaistutus - kasvualueen vahvuus 200 mm
- Säilyvä lehtipuu / Istutettava suurikokoinen lehtipuu, juurisuojaritilä ja runkosuoja - kantava kasvualue (25 m³/puu, vahvuus 1000 mm)
- Kantavan kasvualueen rajaus
- Poistettava tai siirrettävä rakenne
- Tilavaraus
- pe ro pp plp Penkki, roska-astia, polkupyöräteline, sähköpotkulautateline, kts. kalusteluettelo
- Graniittinen reunakivi S300 (S200), näkymä 10cm / 3 cm, nykyisten kivien uudelleen asennus
- Betonikourulaatta, 418x420x80mm, harmaa ja uusi ritiläkantinen hulevesikaivo
- Luonnonkiviraita, juoksukivien määrä viitetekstissä, Kurun harmaa
- Valaisimet erillisen suunnitelman mukaisesti

Tässä suunnitelmassa on käytetty ETRS-GK24/N2000 taso- ja korkeuskoordinaatistoa

<p>TAMPEREEN KAUPUNKI KAUPUNKIYMPÄRISTÖN PALVELUALUE</p>	Kaupunkiympäristön suunnittelu	
	Ylan päätös:	
<p>PALTSUNAUKIO</p> <p>TAMMELA B XVI</p>	Suunnittelupäällikön päätös:	
	/ §	
<p>KATUVIHERSUUNNITELMA ASEMAPIIRUSTUS 1:200</p>	Muutos	
	Tark.	
	Hyv.	
	Pvm.	25.4.2023
	Korvaa piir.n:o	
	Ark.n:o	
	Piir.n:o	1/21759/2
<p>Ramboll Finland Oy Kansikatu 5 B 33100 Tampere puh. 020 755 611</p>	Piirt.	ENIR
	Suunn.	Sanni Virjula
	Tark.	Kai Lappalainen

KALUSTEET


- Pe 1 Selkänojallinen ja käsinojallinen penkki, pituus 1,8 m, 2 kpl; Vera LV756, öljytty jatoba, teräsosat RAL 7012 (mmcite)
- Pe 2 Kaksipuoleinen selkänojallinen penkki, pituus 1,8 m, 4 kpl; Vera LV451, RAL 7012 (mmcite)
- Pe 3 Neliöpenkki puun ympärille, 2,6 x 2,6 m, 1 kpl; Vera solo LVS410t, öljytty jatoba, teräsosat RAL 7012 (mmcite)
- ro Roska-astia, noin 120 L, kaksipuoleinen, väri harmaa RAL 7012, 1 kpl, esim. Lehtovuori Plaza
- pp Pyörätelineet, BAR L60 (Alushel Oy), harmaa RAL 7012, asennusväli 980 mm siirrettäviä 12 kpl (24 pp), uusia 23 kpl (46 pp)
- plp Sähköpotkulautateline, Lehtovuori malli Tampere, väri RAL 7012



Öljytty jatoba



Hämeenkadun vanhaa nupukiveystä uudelleen käytettynä

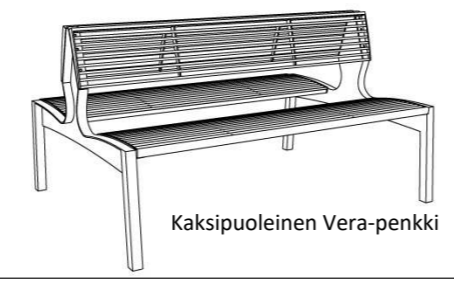

Kaksipuoleinen Vera-penkki



Aukion kiveys ja kalustemateriaalit toistavat viereisen rakennuksen sävyjä



Säilytettävä pyöräkatos ja aukiota kadun puolella rajaava säilytettävä puuriivi