


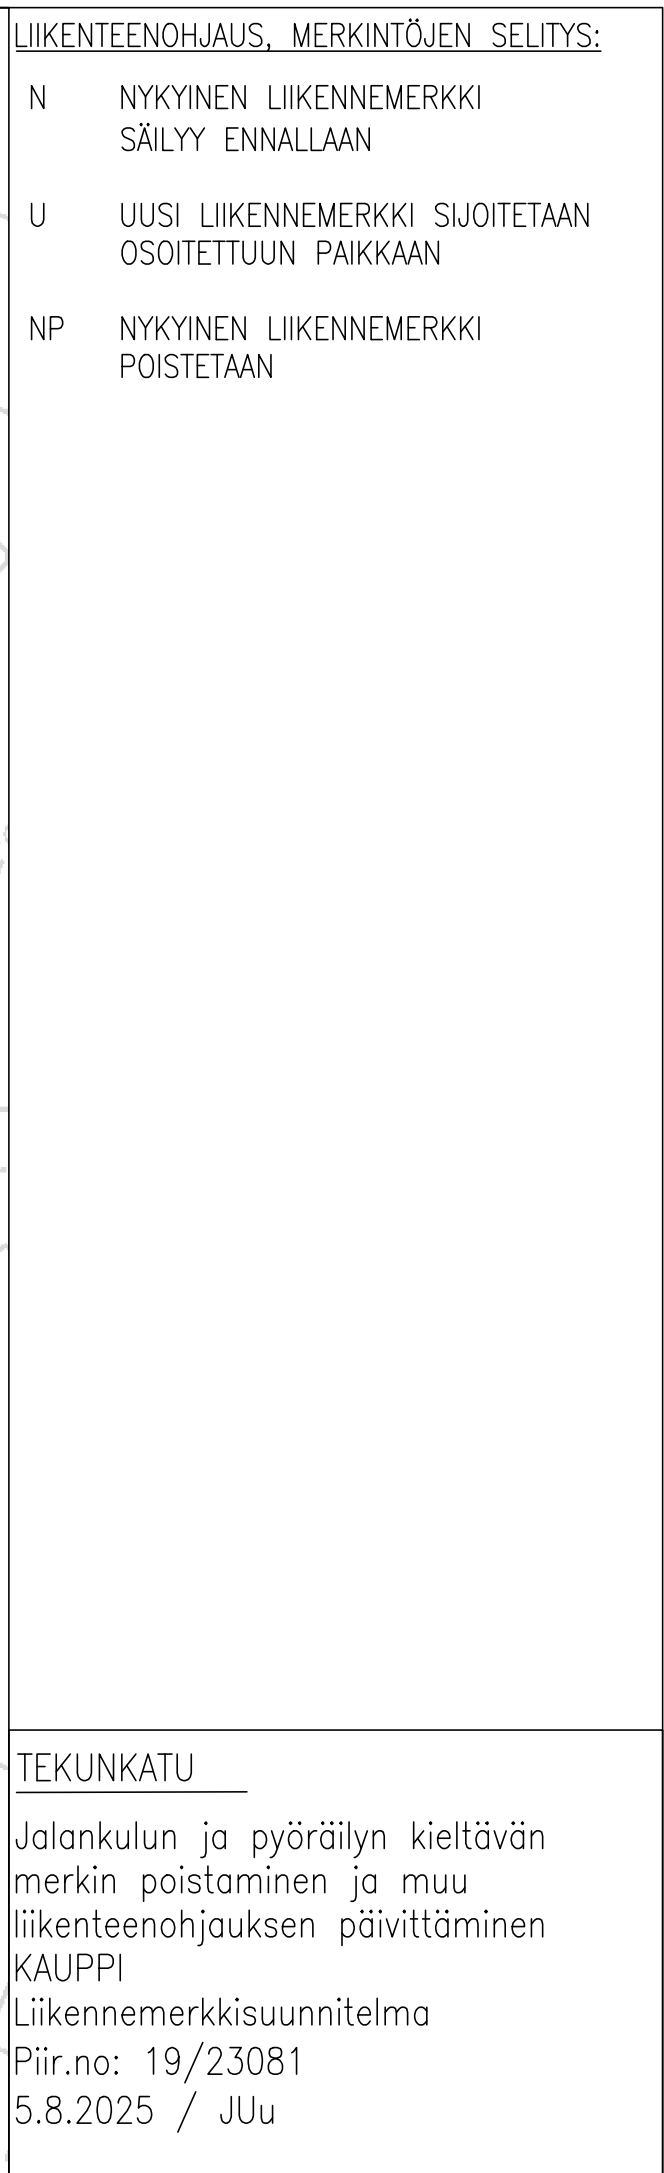

N	NYKYINEN LIIKENNEMERKKI SÄILYY ENNALLAAN
U	UUSI LIIKENNEMERKKI SIOJITETAAN OSOITETTUUN PAKKAAN

100

TEKUNKATU

Jalankulun ja pyöräilyn kieltävän
merkin poistaminen ja muu
liikenteenohjauksen päivittäminen
KAUPPI

Liikennemerkkisuunnitelma

Piir.no: 19/23081

5.8.2025 / JUu