



27.11.2025

Alla oleva dokumentti on digitaalisesti allekirjoitettu. Allekirjoittajien ja dokumenttien tiedot

Dokumentti

Tonttijakokartta_9632.pdf

Tiedosto

179325df945ce0d1587be5ba93db0424f1e11bfd50ce2e684566460d47b0edcce3d
5f0d482e6bf670d1eb3fd8724c45fd1efd58df7bc1b5c367b2ecf1af47041

Tarkistesumma

Allekirjoittajat

Antti Jurkka Mikko Alarotu

Nimi

Tunnistautumistapa: sähköposti, SMS-tunnistautuminen

Allekirjoitustapa: Genericoidc


27.11.2025

Päivämäärä

Dokumenttien aitouden varmentaminen

Prosessin luontihetkellä kaikista allekirjoitukseen liitetyistä dokumenteista on laskettu tarkistesumma SHA-512 algoritmilla. Varmennuslinkki ohjaa sivulle jossa voitte selvittää onko hallussanne oleva dokumentti sama joka prosessiin on alun perin liitetty ja se jonka olette allekirjoittaneet.

<https://turva.tampere.fi/verify.cgi?link=6wAgwGS38UL3sni43uJZ405qzbz0cP2ZNF9liiGmX2UBj7vQab>

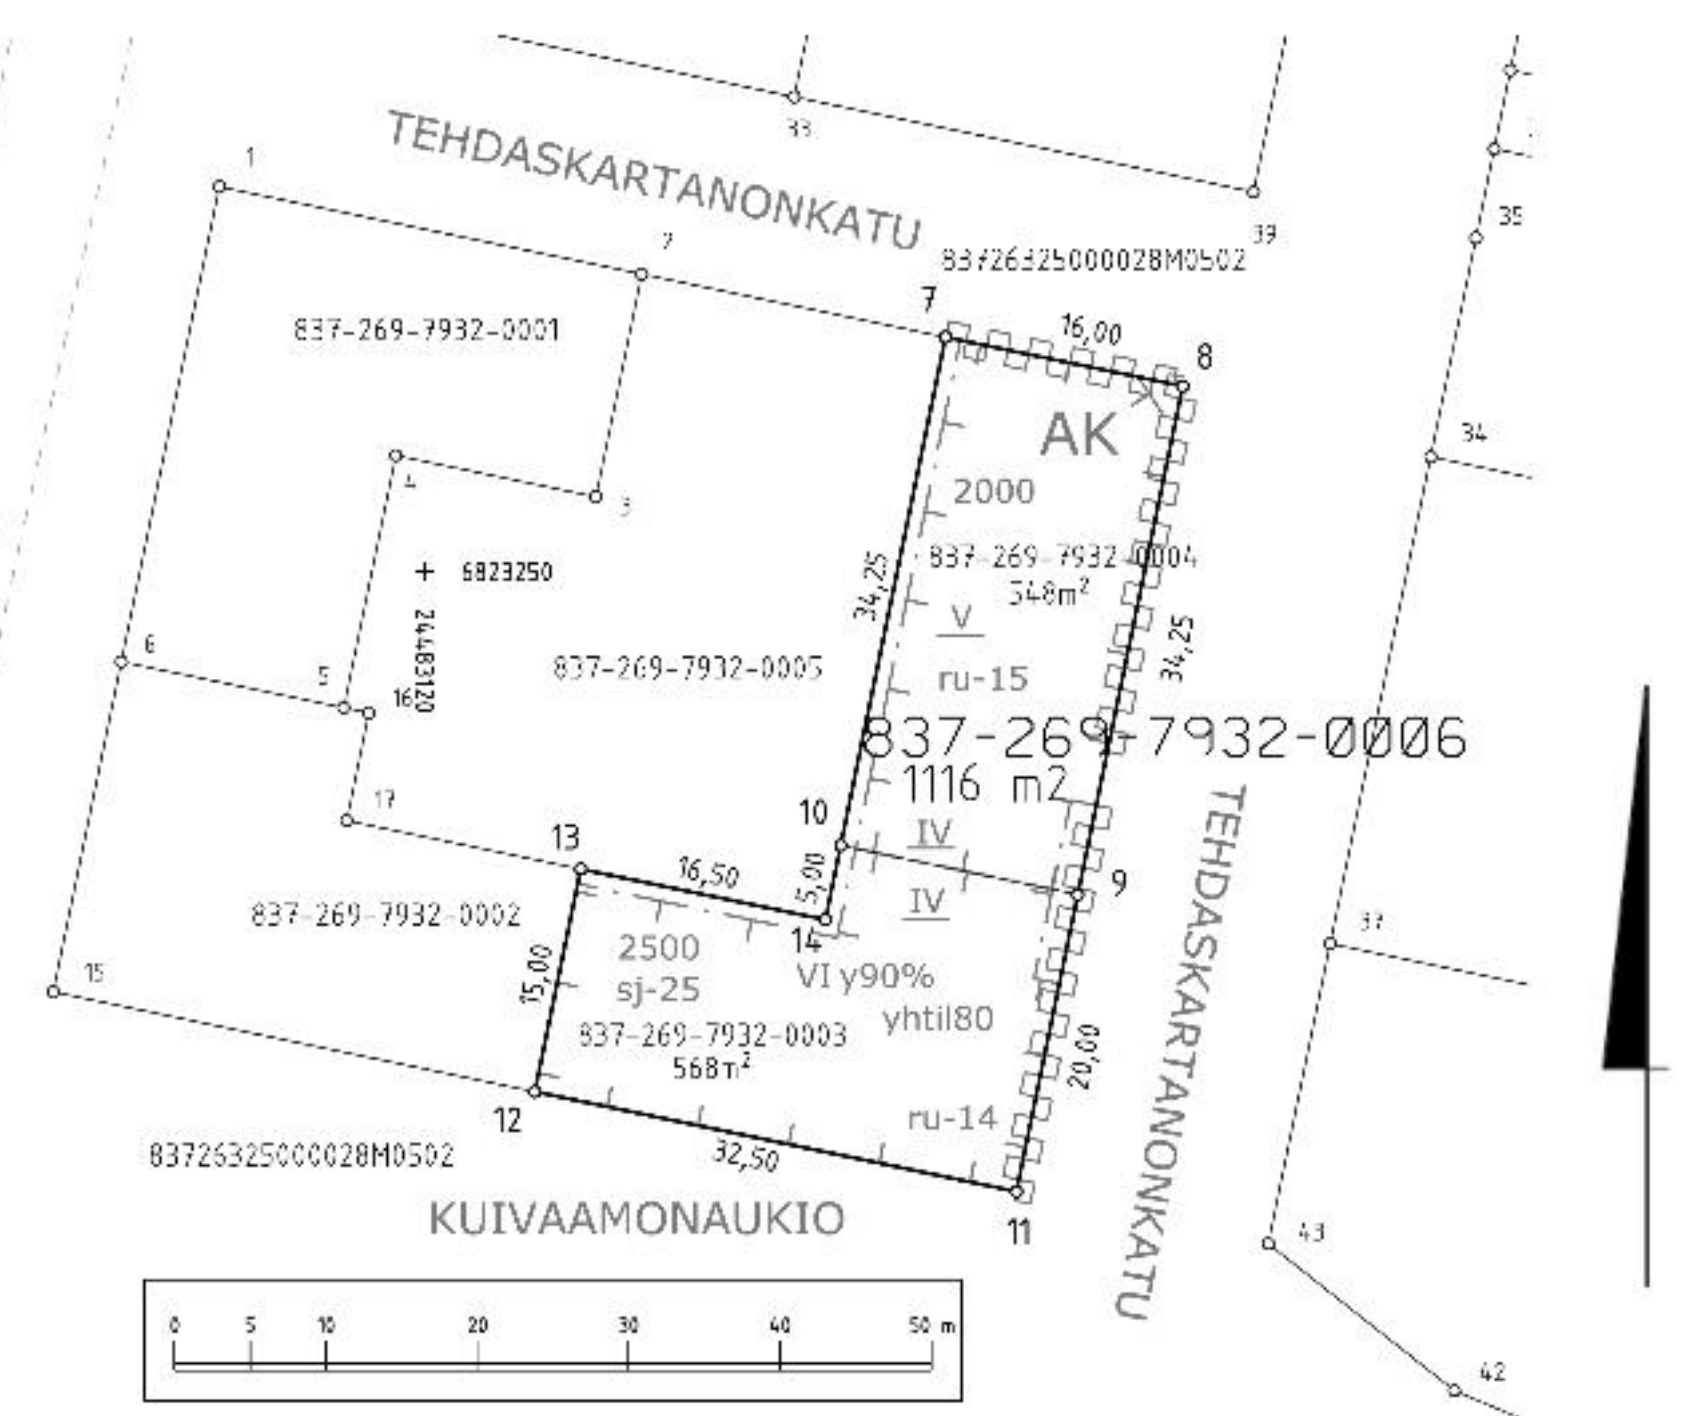

KOORDINAATILUETTELO
Koordinaatisto: EUREF-FIN (ETRS-GK24)

N:o	X	Y
7	6823265.474	24483154.412
8	6823262.234	24483170.081
9	6823228.694	24483163.147
10	6823231.933	24483147.478
11	6823209.108	24483159.098
12	6823215.688	24483127.271
13	6823230.377	24483130.308
14	6823227.036	24483146.466

Kartalla ei ole näytetty maanalaisia johtoja.

TONTTIEN MUODOSTUMINEN

Kiinteistötunnus	Yht m2	Osa m2	Muodostajayksikkö
837-269-7932-0006	1116	568	837-269-7932-0003
		548	837-269-7932-0004

ERILLINEN TONTTIJAKO N:o 9632	TAMPERE, 837
Asemakaava N:o 8793 29.1.2024	Hiedanranta, 269
Muutetaan tonttijakoa N:o 9388 29.01.2024	Kortteli 7932
Pohjakartan hyväksyi ja tonttijaon laati 21.10.2025	Tulevat tontit: 837-269-7932-6
Antti Alarotu Kaupungeingeodeetti Allekirjoitettu sähköisesti	
Kaupungeingeodeetti hyväksynyt 27.11.2025 § 31	
Hanke N:o 250509	