


**Lisäkilven teksti:**

- \*)** Sallittu kaupungin erikoisluvalla 02
- X)** Aikarajoitus ei koske pysäköintiä erikoisluvalla 02
- o)** Ei koske  
- huoltoajaa ja taksia  
- henkilökuntaa  
- le-luvallisia

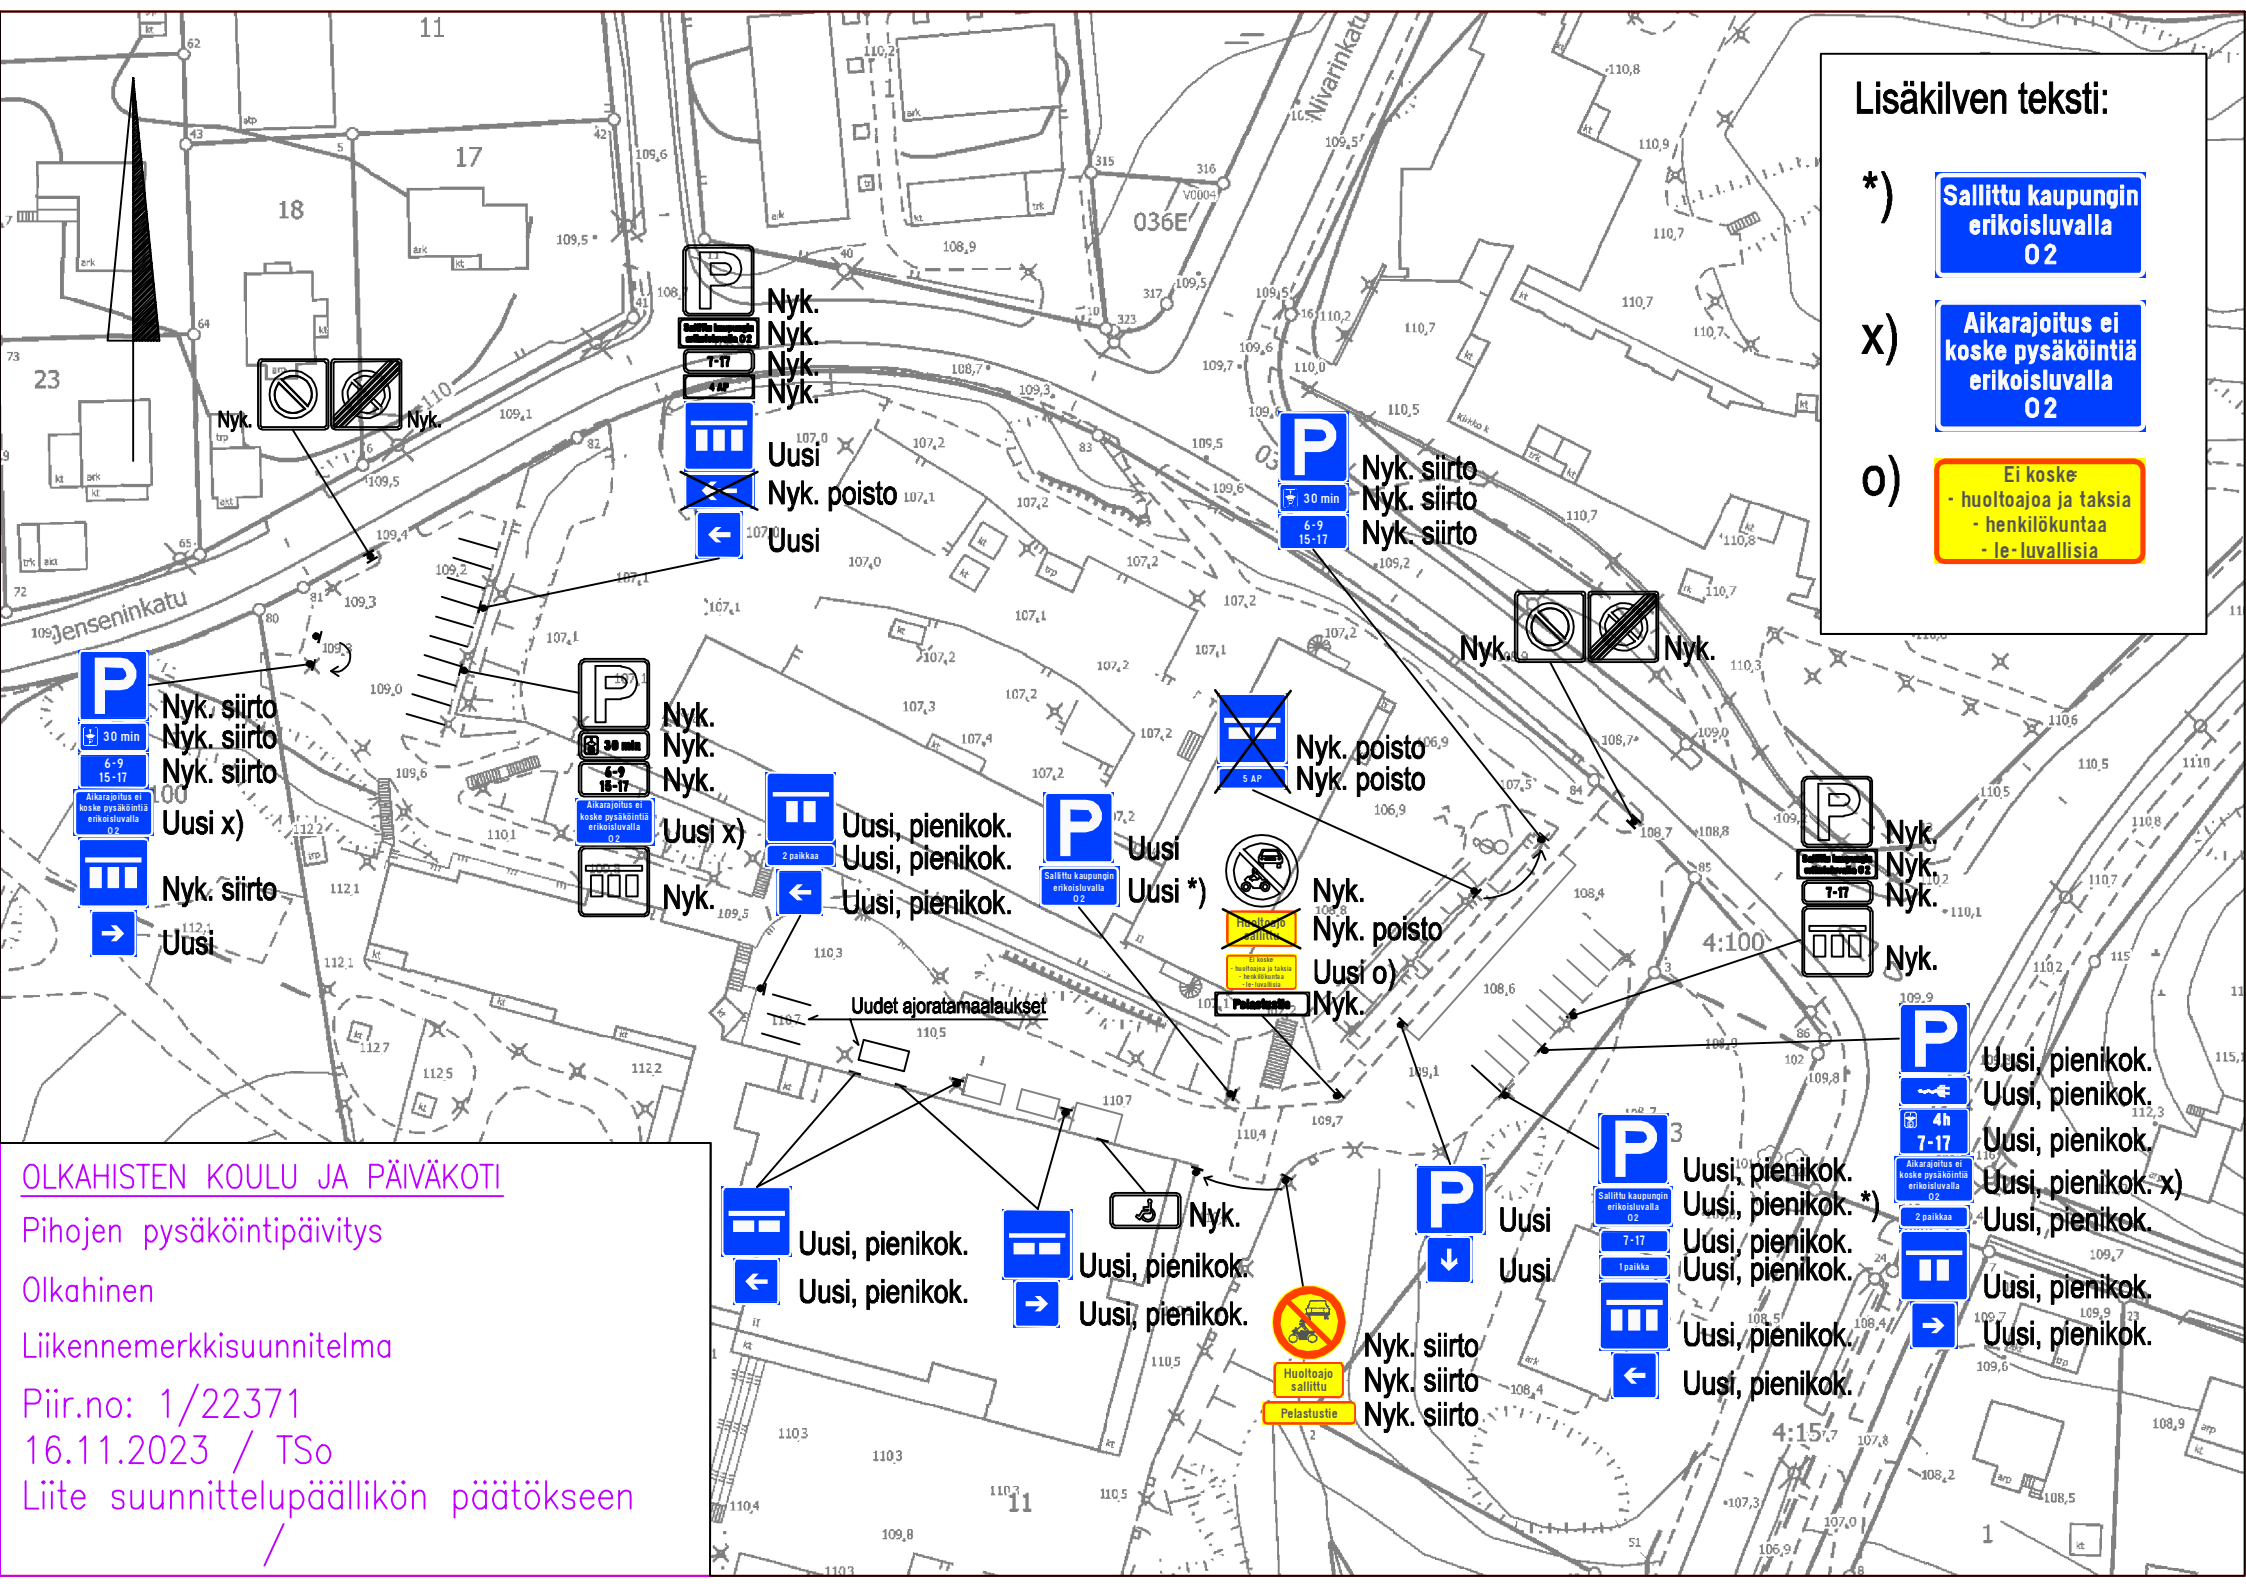

Nyk.  
Nyk.  
Nyk.  
Nyk.  
Uusi  
Nyk. poisto  
Uusi

Nyk. siirto  
Nyk. siirto  
Nyk. siirto

Nyk. siirto  
Nyk. siirto  
Nyk. siirto  
Uusi x)  
Nyk. siirto  
Uusi

Nyk.  
Nyk.  
Uusi x)  
Nyk.

Uusi, pienikok.  
Uusi, pienikok.  
Uusi, pienikok.

Uusi  
Uusi \*)

Nyk. poisto  
Nyk. poisto

Nyk.  
Nyk. poisto  
Uusi o)  
Nyk.

Nyk.  
Nyk.  
Nyk.

Uusi, pienikok.  
Uusi, pienikok.  
Uusi, pienikok.  
Uusi, pienikok. x)  
Uusi, pienikok.  
Uusi, pienikok.  
Uusi, pienikok.  
Uusi, pienikok.

Uusi, pienikok.  
Uusi, pienikok.

Nyk.  
Uusi, pienikok.  
Uusi, pienikok.

Uusi  
Uusi

Uusi, pienikok.  
Uusi, pienikok. \*)  
Uusi, pienikok.  
Uusi, pienikok.  
Uusi, pienikok.  
Uusi, pienikok.

Nyk. siirto  
Nyk. siirto  
Nyk. siirto

**OLKAHISTEN KOULU JA PÄIVÄKOTI**  
 Pihojen pysäköintipäivitys  
 Olkahinen  
 Liikennemerkisuunnitelma  
 Piir.no: 1/22371  
 16.11.2023 / TSo  
 Liite suunnittelupäällikön päätökseen