


LIIKENTEENOHJAUS, MERKINTÖJEN SELITYS:

- U UUSI LIKENNEMERKKI  
SIOITETAAN OSOITETTUUN PAIKKAAN
- N NYKYINEN LIKENNEMERKKI  
SÄILYY ENNALLAAN
- NS NYKYINEN LIKENNEMERKKI  
SIIRRETÄÄN OSOITETTUUN PAIKKAAN
- NP NYKYINEN LIKENNEMERKKI  
POISTETAAN

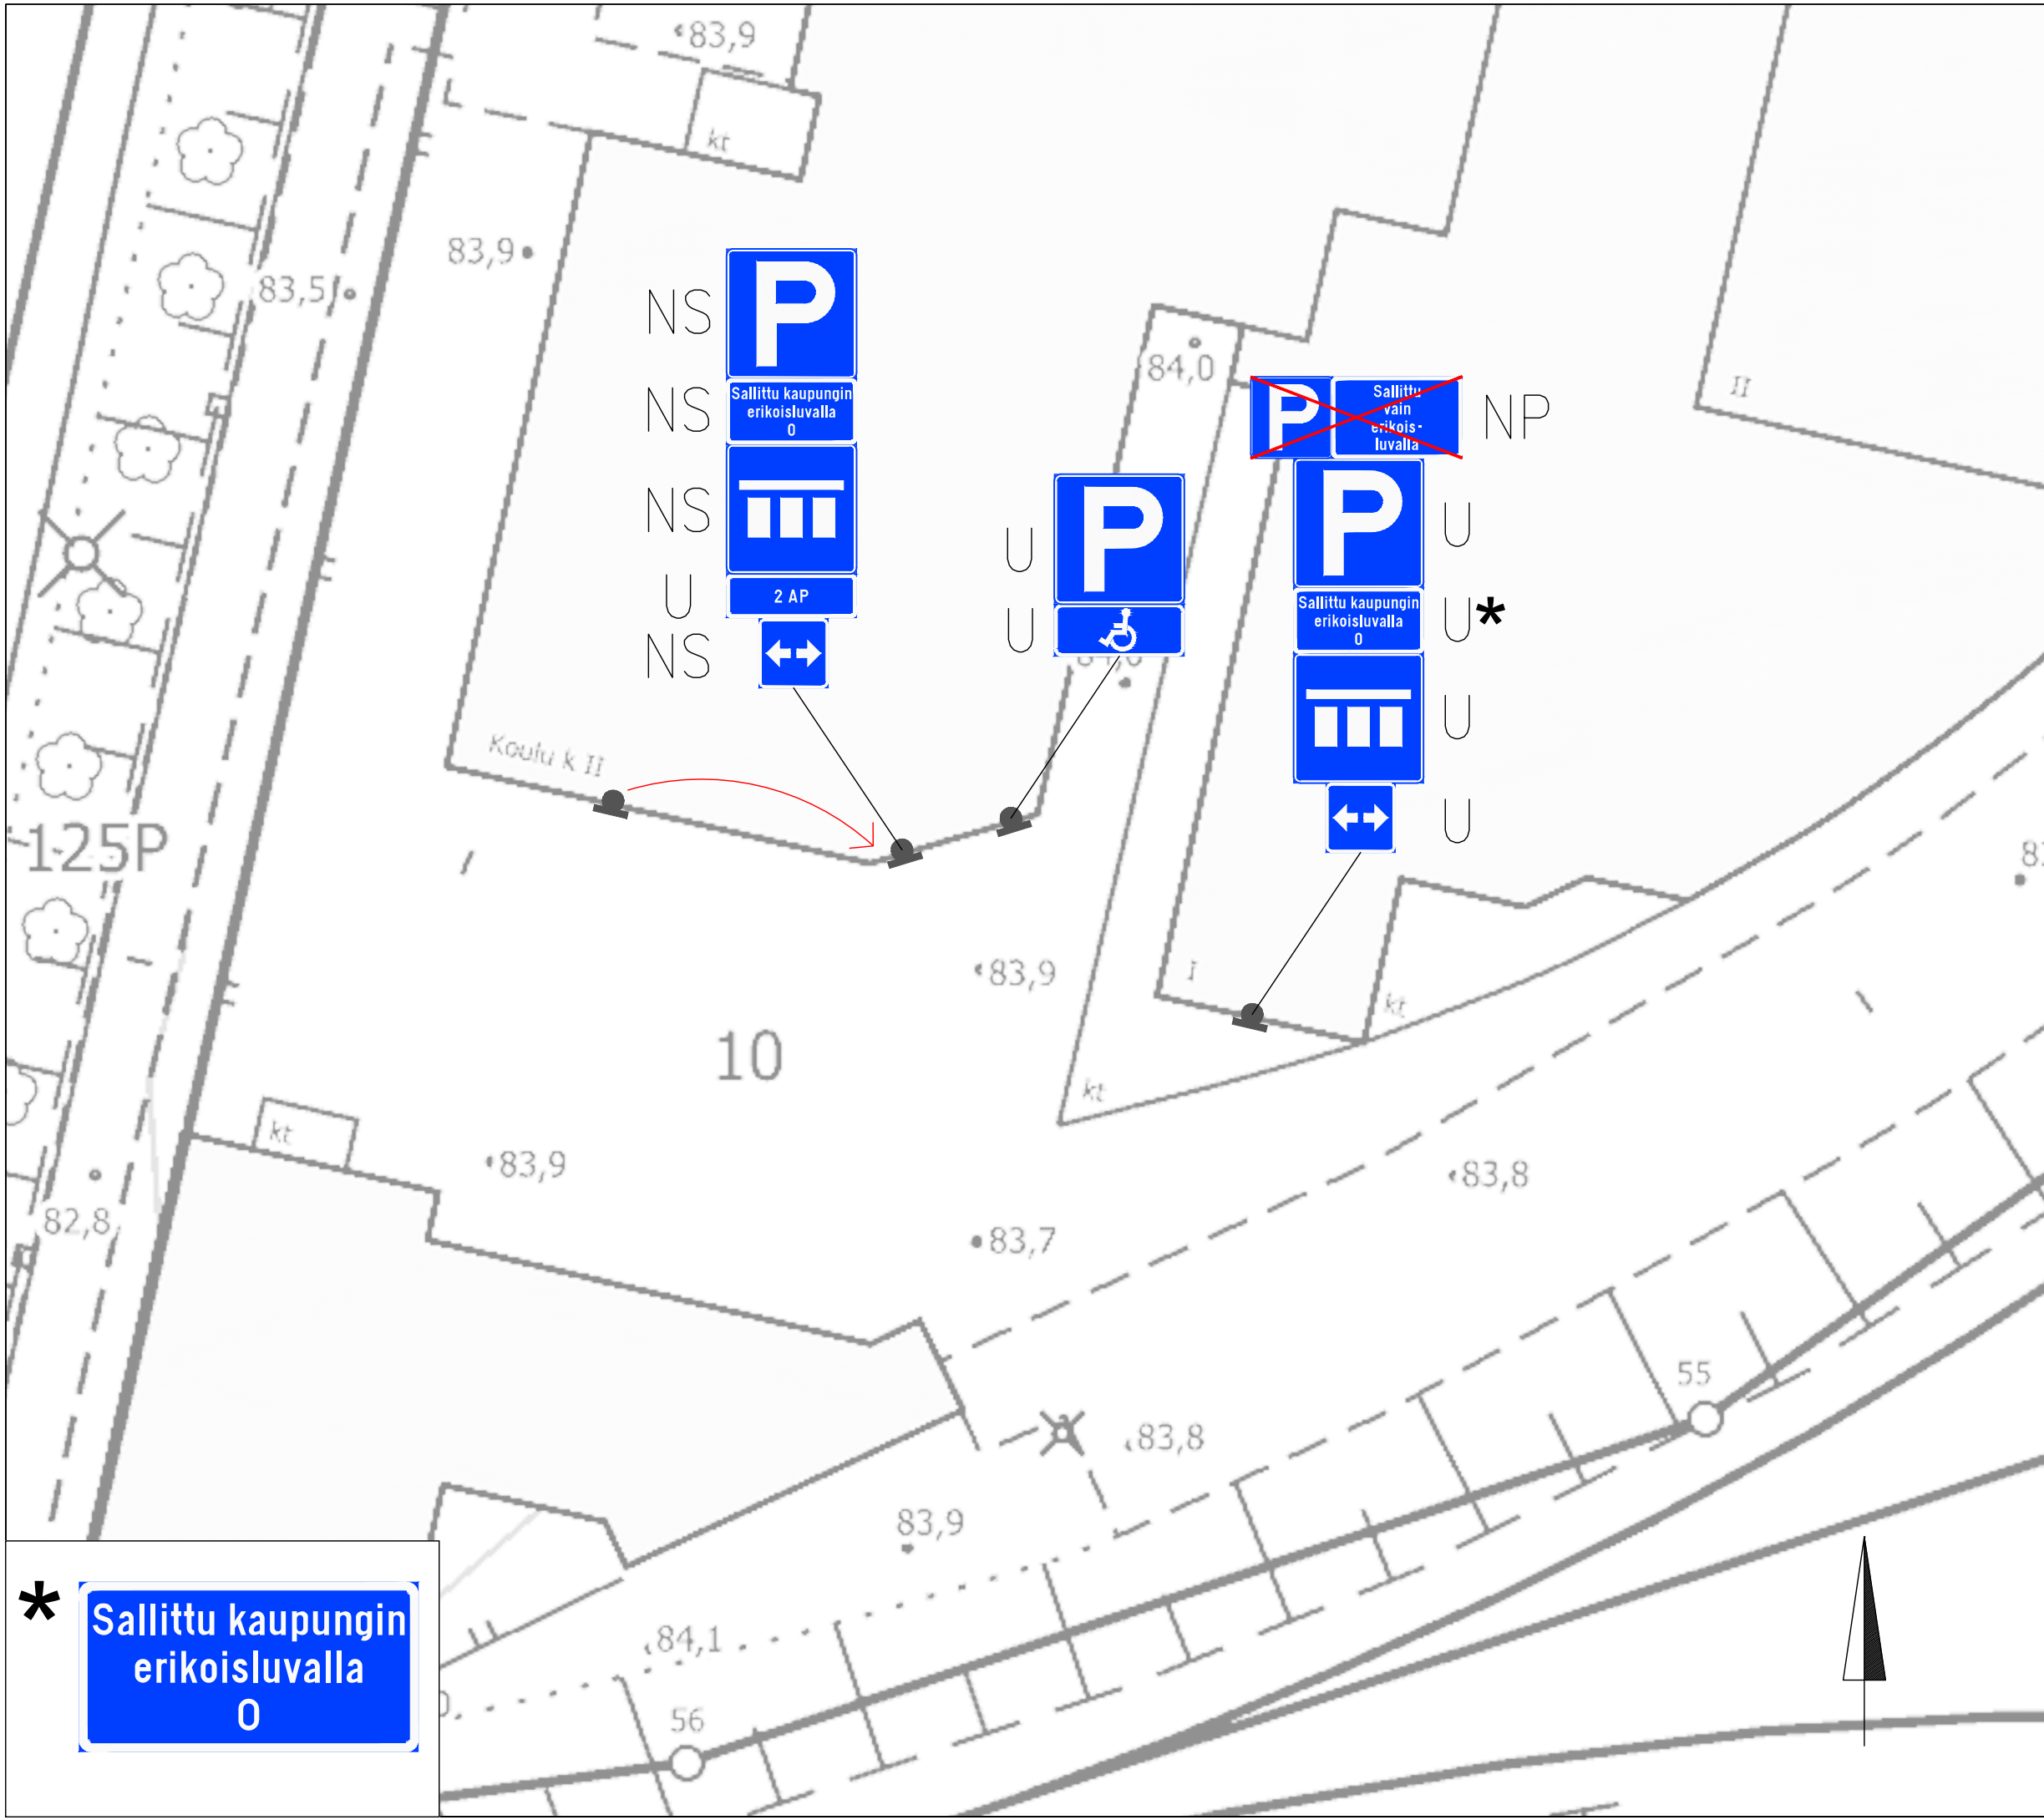

**\*** Sallittu kaupungin erikoisluvalla 0

Tredu Ajokinkuja pysäköintimuutokset  
 Liikennemerkkisuunnitelma  
 Piir.no: 1/21931  
 27.7.2022 / LPu  
 Liite suunnittelupäällikön päätökseen /