


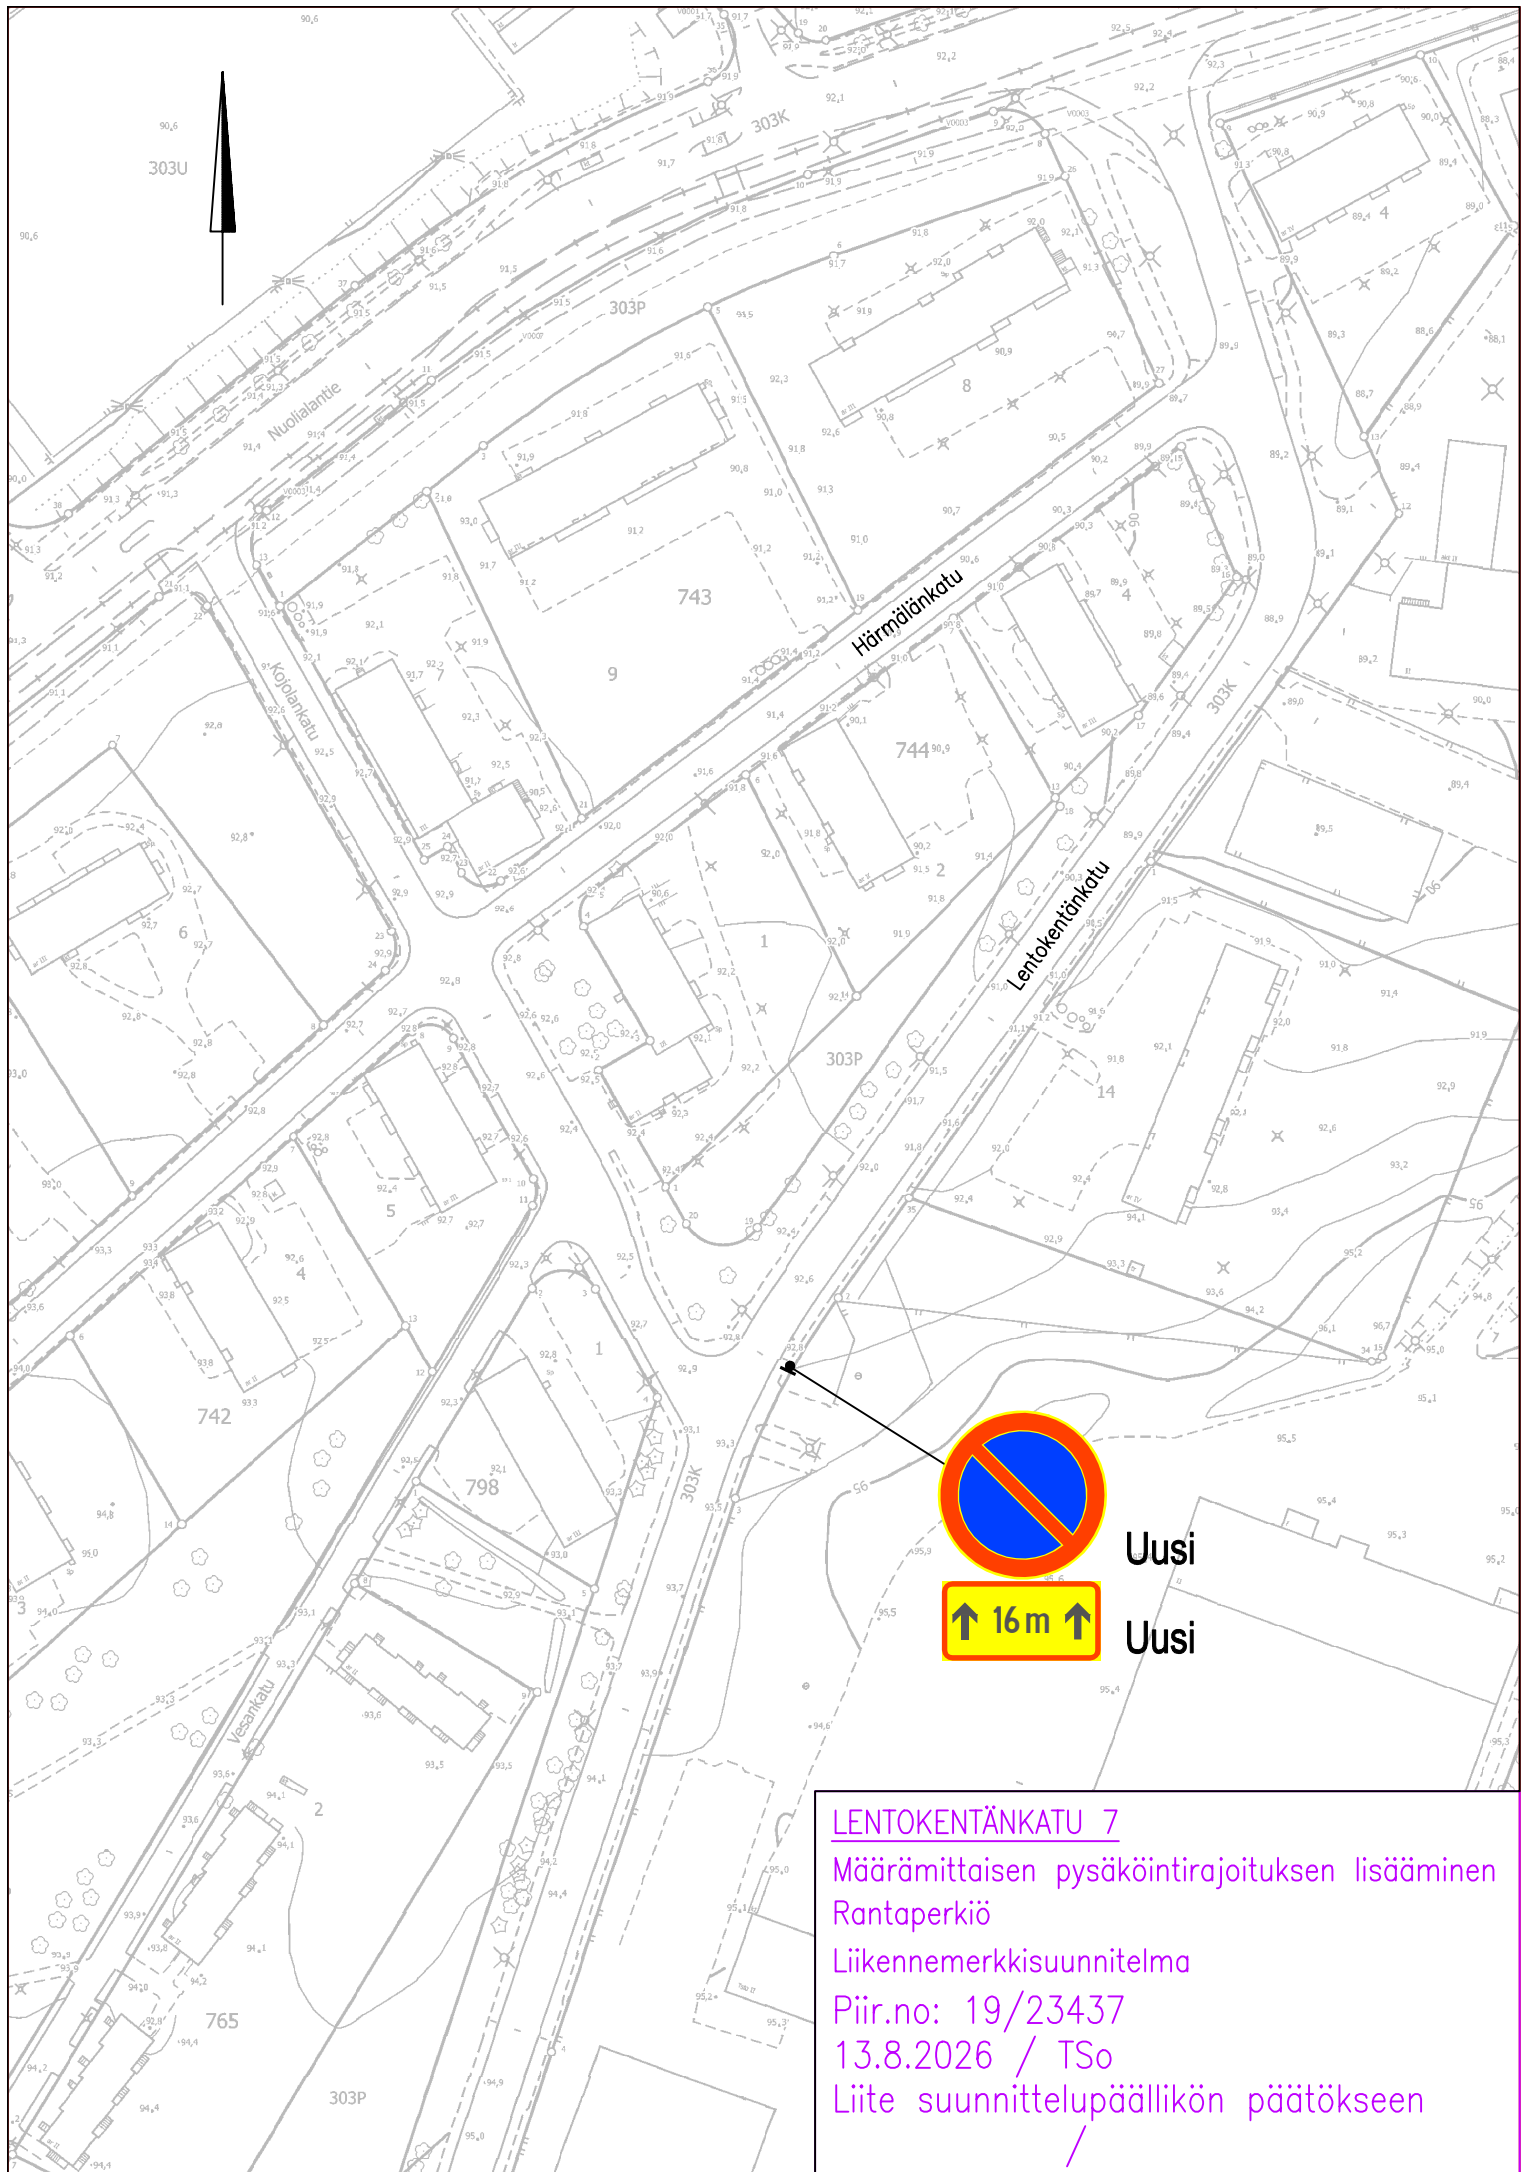

LENTOKENTÄNKATU 7
Määrmittaisen pysäköintirajoituksen lisääminen
Rantaperkiö
Liikennemerkkisuunnitelma
Piir.no: 19/23437
13.8.2026 / TSo
Liite suunnittelupäällikön päätökseen
/