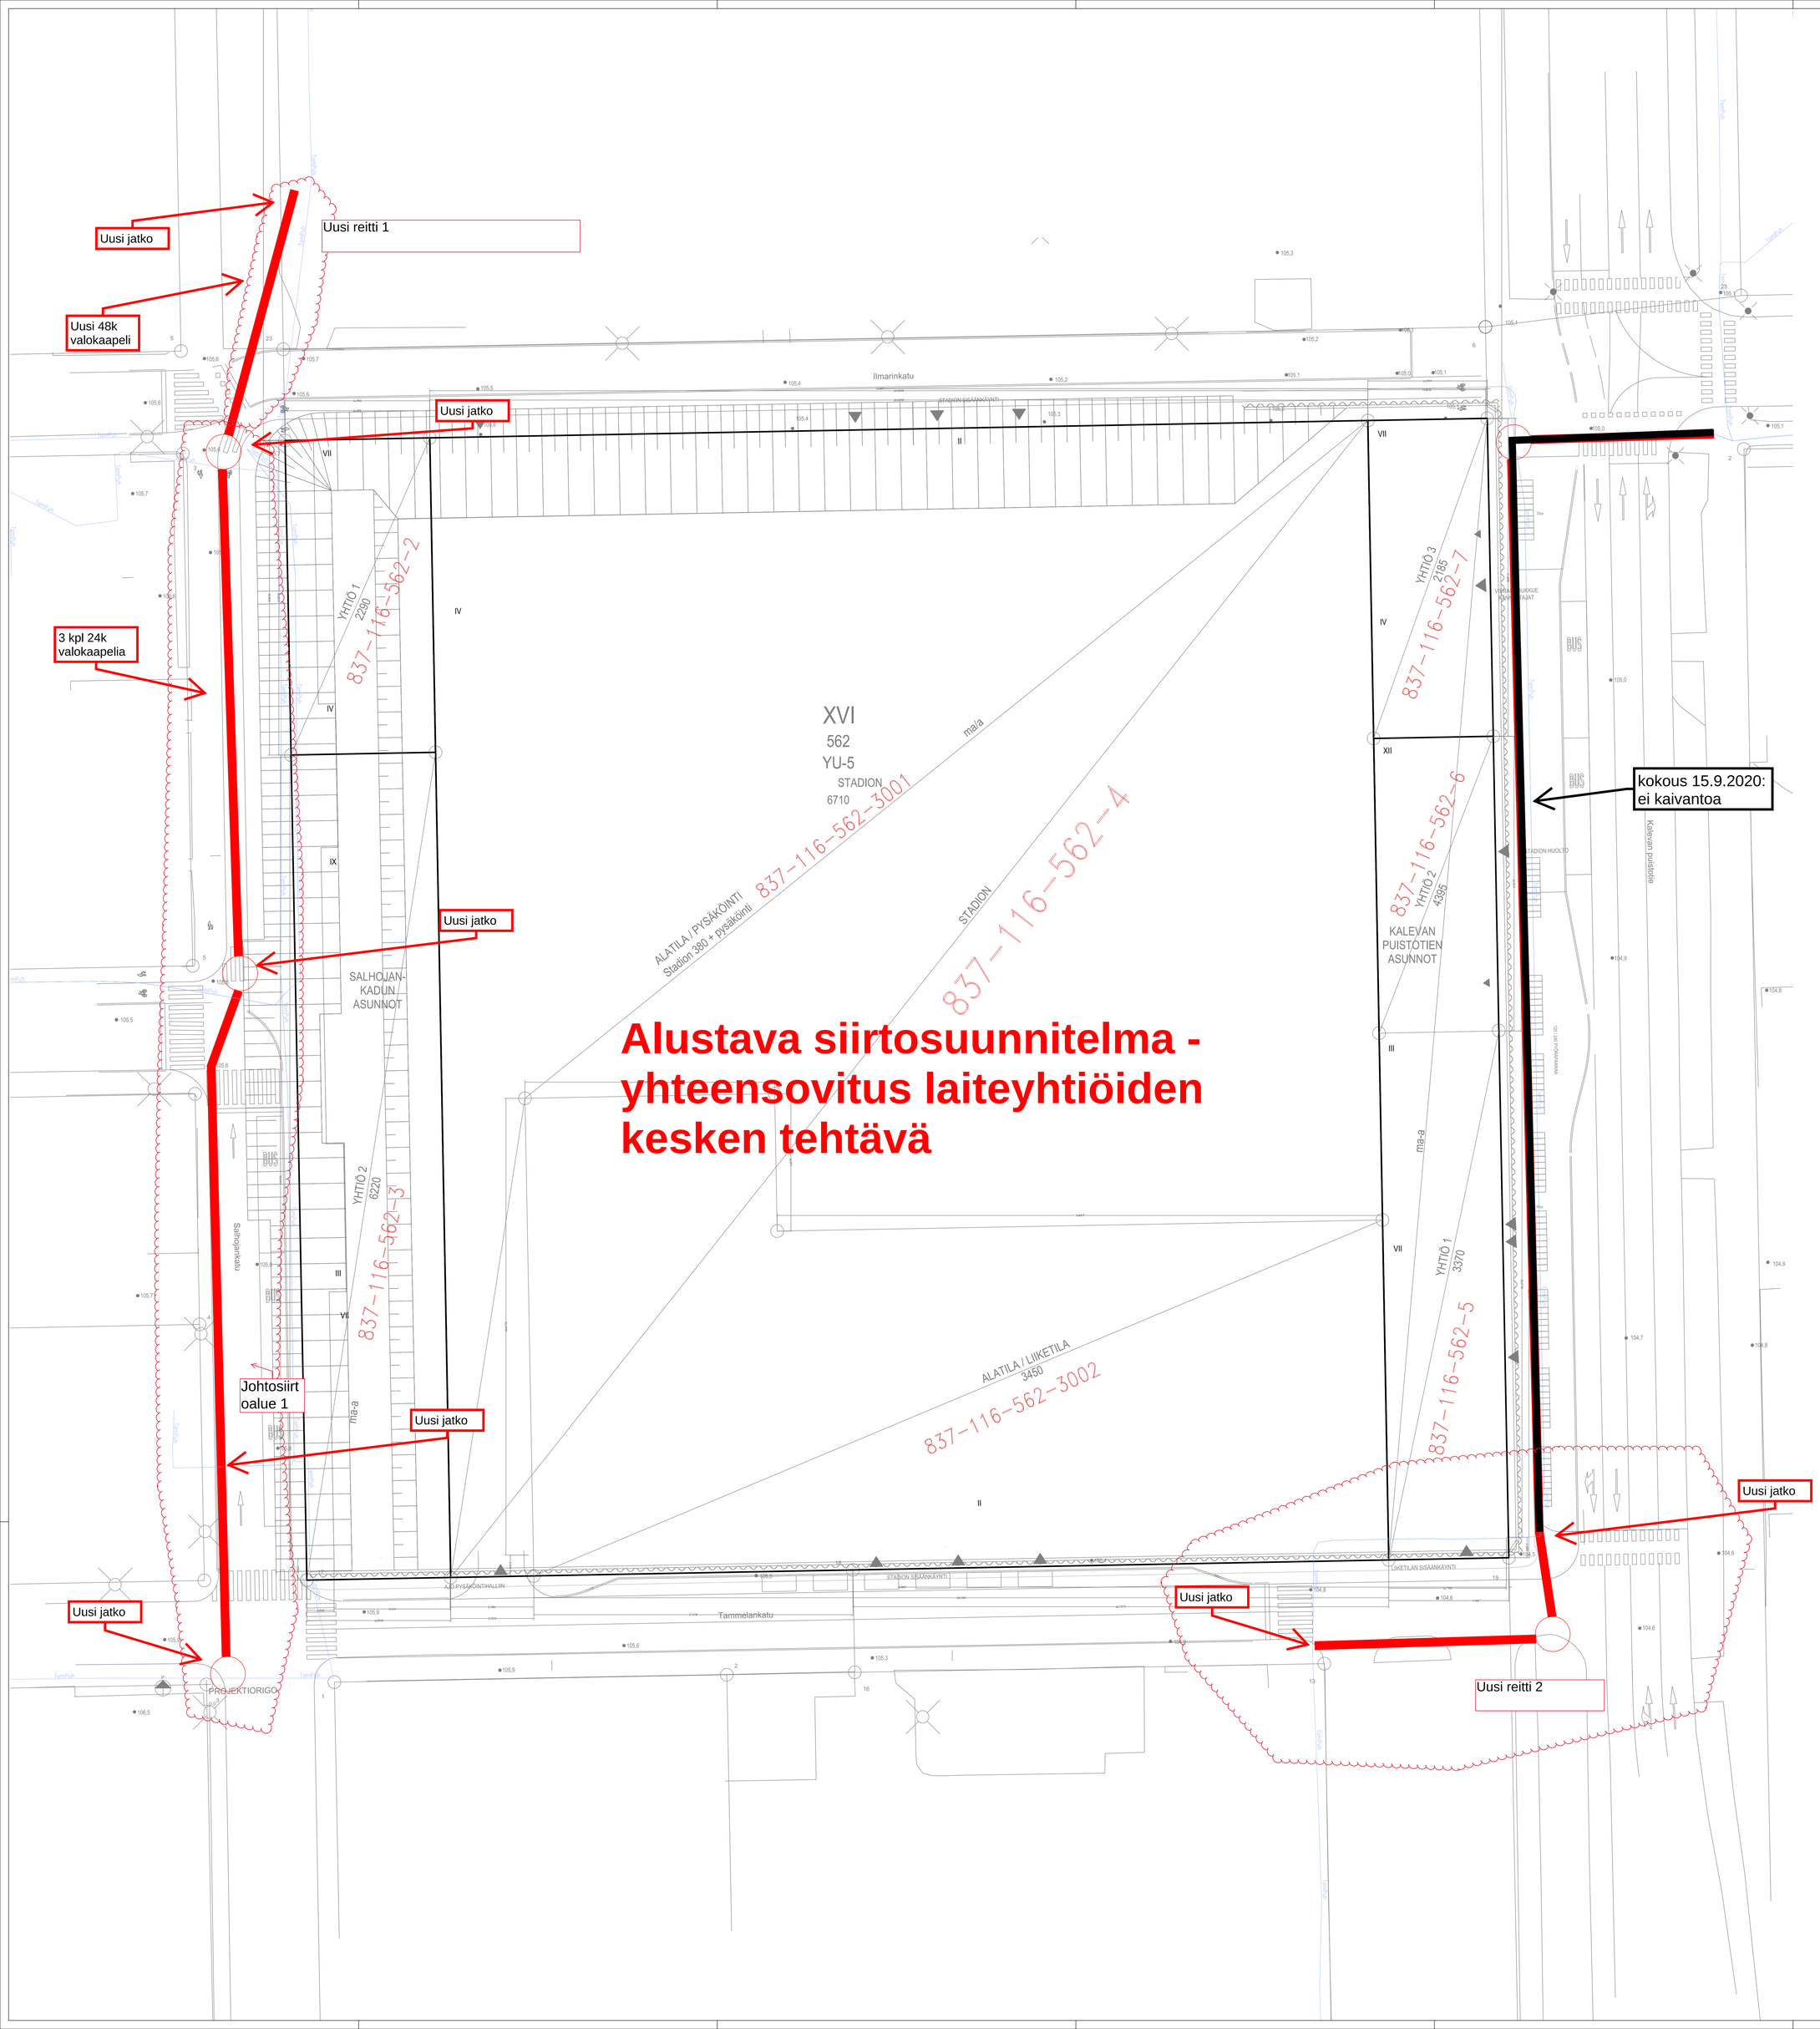

MERKINTÖJEN SELITYS:

DNA — DATAKAAPELI, DNA
TamPuh — DATAKAAPELI, TamPuh
SIIRTOSUUNNITELMA

JOHTOKARTTATIEDOT SAATU 20.05.2020

JOHTOTIEDOT PYYDETTÄVÄ ENNEN MAARAKENNUSTÖIDEN ALOITTAMISTA TEHTÄVÄ TARVITTAVAT KAAPELI- JA JOHTONÄYTÖT.

TONTIN SISÄISISTÄ JOHDOISTA EI OLE TIETOJA.

KOORDINAATTIJÄRJESTELMÄ: ETRS-GK24 | KORKEUSJÄRJESTELMÄ: N2000

B	LISÄTTY DNAN ALUSTAVA SIIRTOSUUNNITELMA 22.9.2020	RT/ AKG	27.1.2021
A	TAUSTAKARTAN JA TATOK VAINTAMINEN, LISÄTTY TEJAN JOHDOT	RT/ TUL	28.9.2020
TUNNUS	MUUTOS	NIMIK.	PÄIVÄYS

KAUPUNGINOSA/KYLÄ: XVI
KORTTELI/TILA: 562
TONTTI/RENO: 116U
VIRANOMAISTEN ARKISTOINTIMERKINTÖJÄ VARTEN
RAKENNUSKOHTEEN NIMI JA OSOITE: TAMMELAN JÄLKAPÄLLOSTADION
TAMPERE
PIIRUSTUSLAJI: POHJATUTKIMUS
PIIRUSTUKSEN SISÄLTÖ: NYKYISET KAAPELIT JA PUTKIJOHDOT, OSA 1 1 : 200
MITTAKAAVAT
A-INSINÖÖRIT
A-Insinöörit Civil Oy
Tel 0207 911 888
www.ains.fi
etunimi.sukunimi@ains.fi
LIITTYY PIIRUSTUKSEN N:O
ATK TIEDOSTO: 200047pj.dwg
TUTK.
PIIRT. JPk
SUUNN. KLA: GEO
TYÖ N:O: 200047
PIIR. N:O: 51
SUUNN.
HYV.
PÄIVÄYS: 25.06.2020