


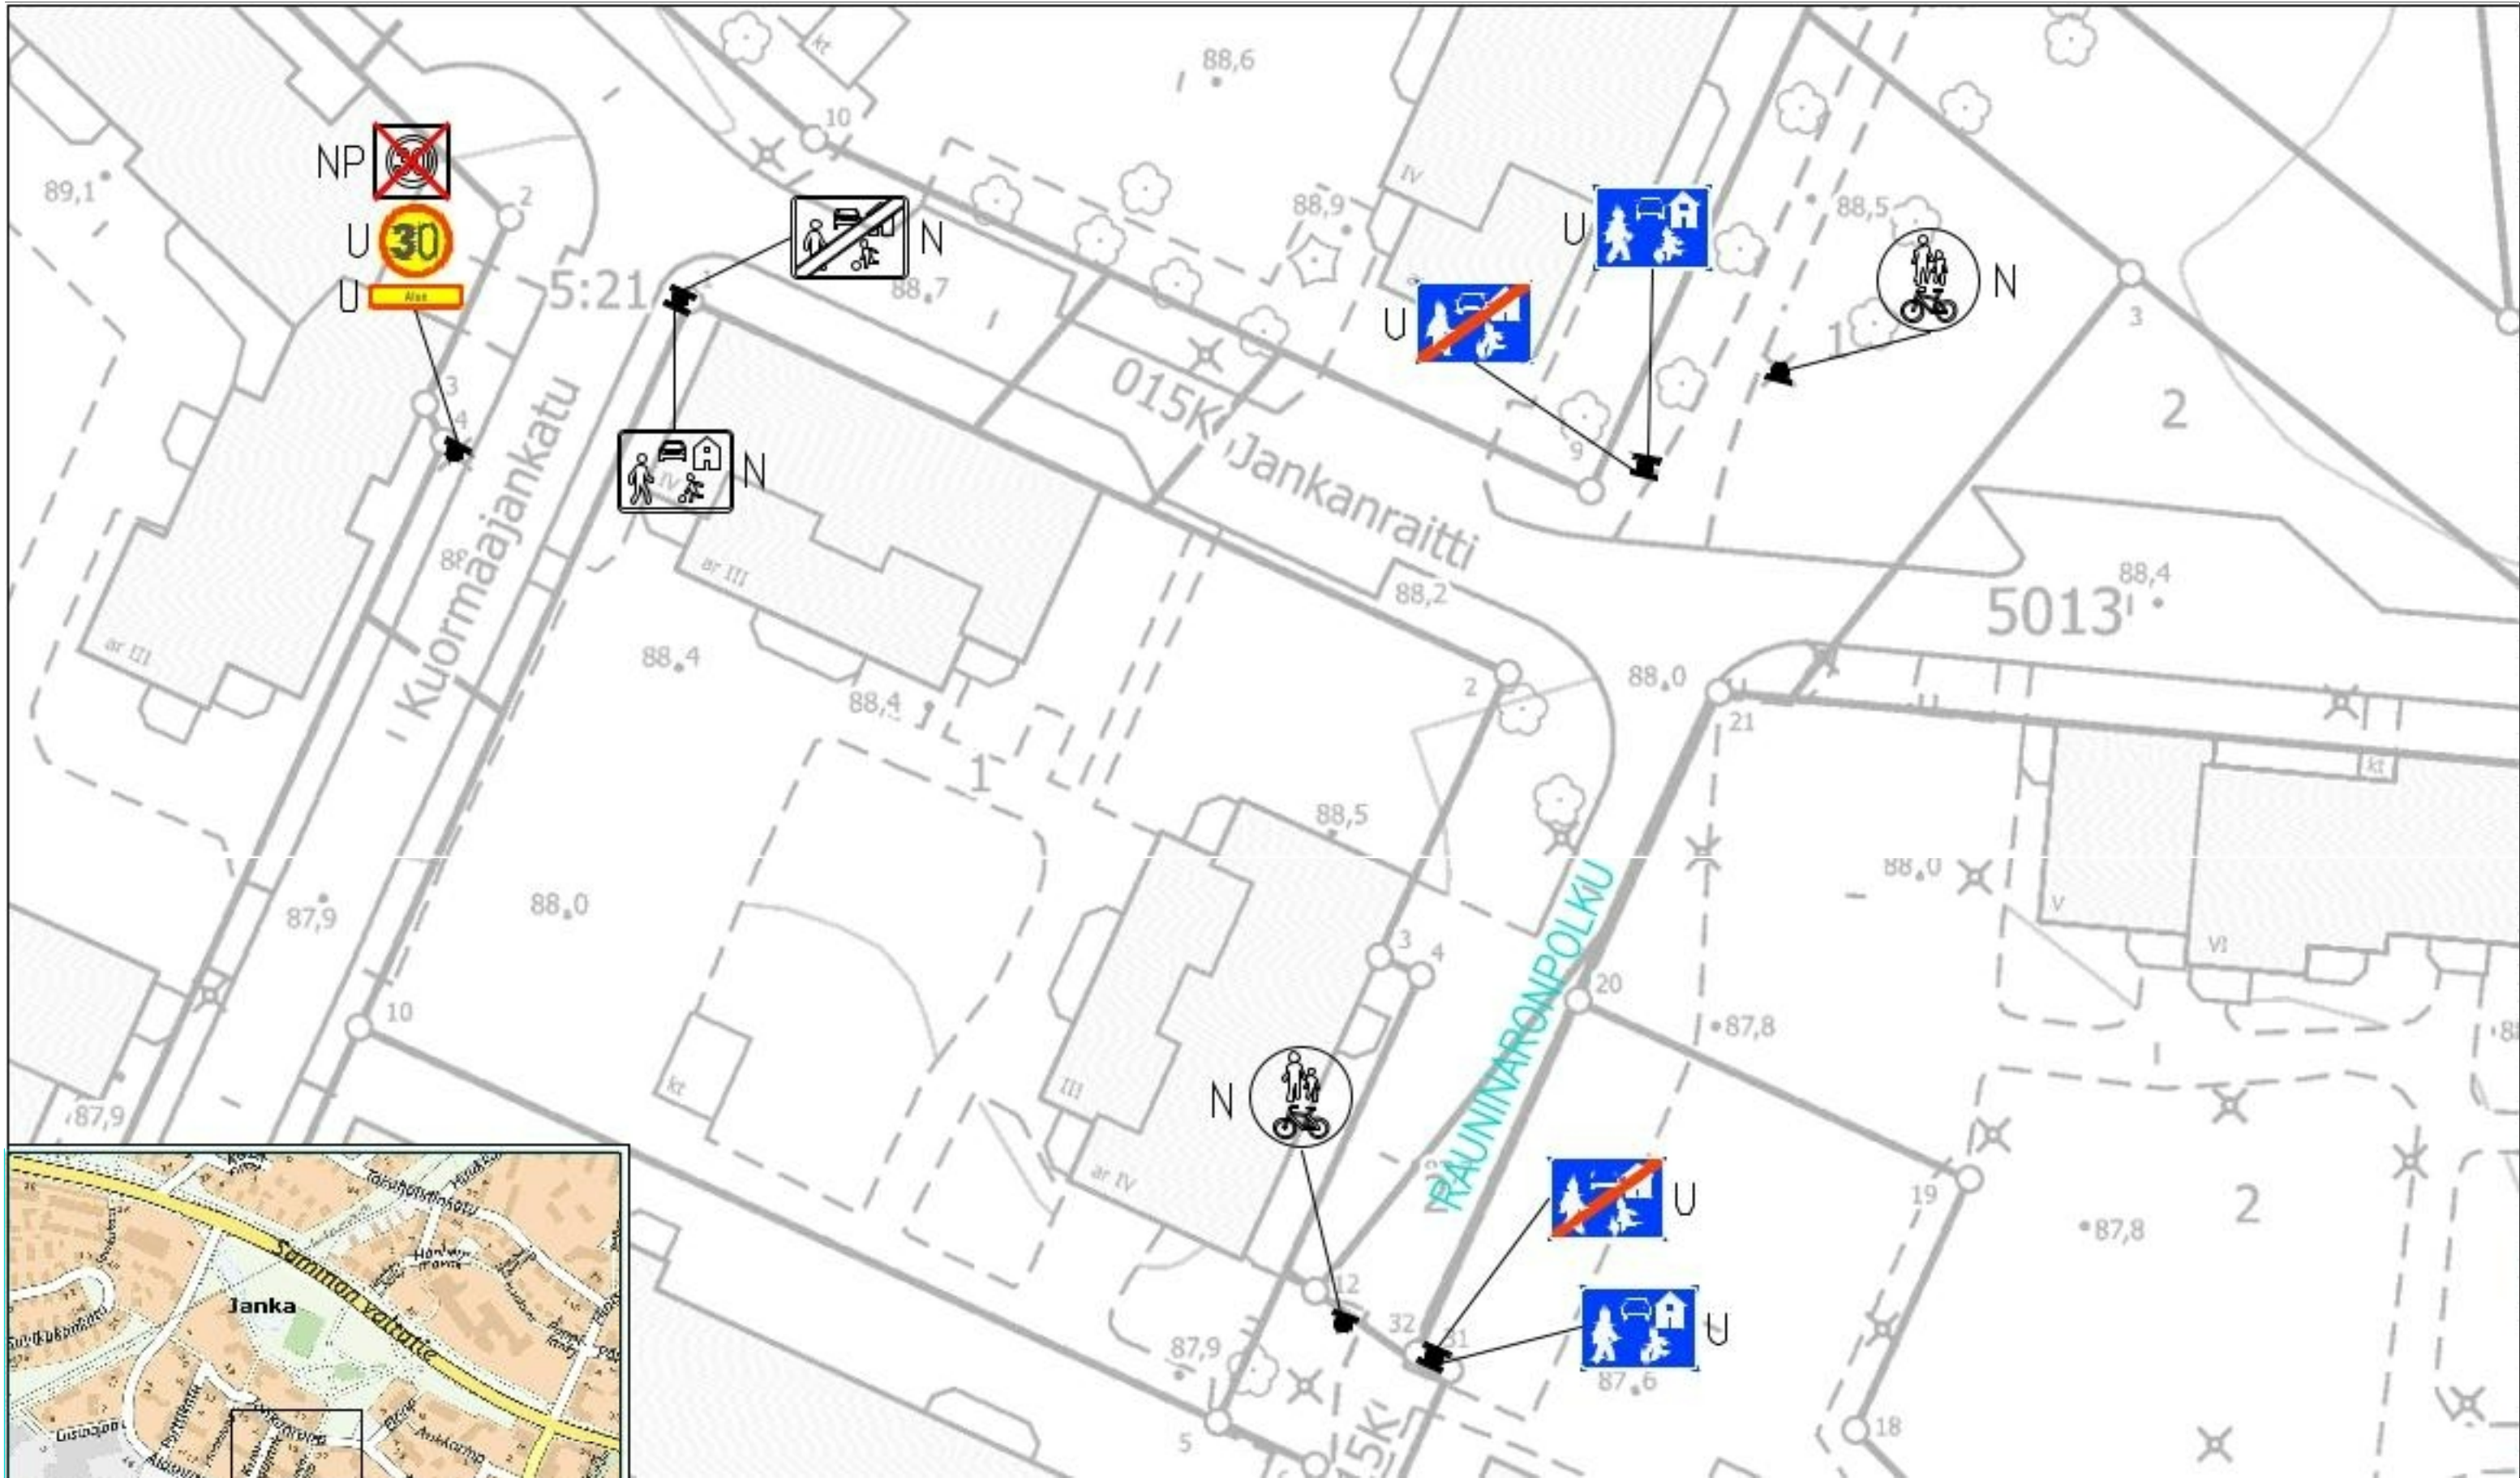

LIIKENTEENOHJAUS, MERKINTÖJEN SELITYS:

- | | |
|----|--|
| U | UUSI LIIKENNEMERKKI/LIIKENNEMERKKIPYLVÄS MERKKEINEEN SJOITETAAN OSOITETTUUN PAIKKAAN |
| N | NYKYINEN LIIKENNEMERKKI/LIIKENNEMERKKIPYLVÄS MERKKEINEEN SÄILYY ENNALLAAN |
| NP | NYKYINEN LIIKENNEMERKKI/LIIKENNEMERKKIPYLVÄS MERKKEINEEN POISTETAAN |
| NS | NYKYINEN LIIKENNEMERKKI/LIIKENNEMERKKIPYLVÄS MERKKEINEEN SIIRRETÄÄN OSOITETTUUN PAIKKAAN |

JANKANRAITTI V. KUORMAAJANK. – RAUNINARONP.

Ristinarkku

Liikennemerkkisuunnitelma

Piir.no: 1/23277/2

6.3.2026 / LPu

Liite suunnittelupäällikön päätökseen