


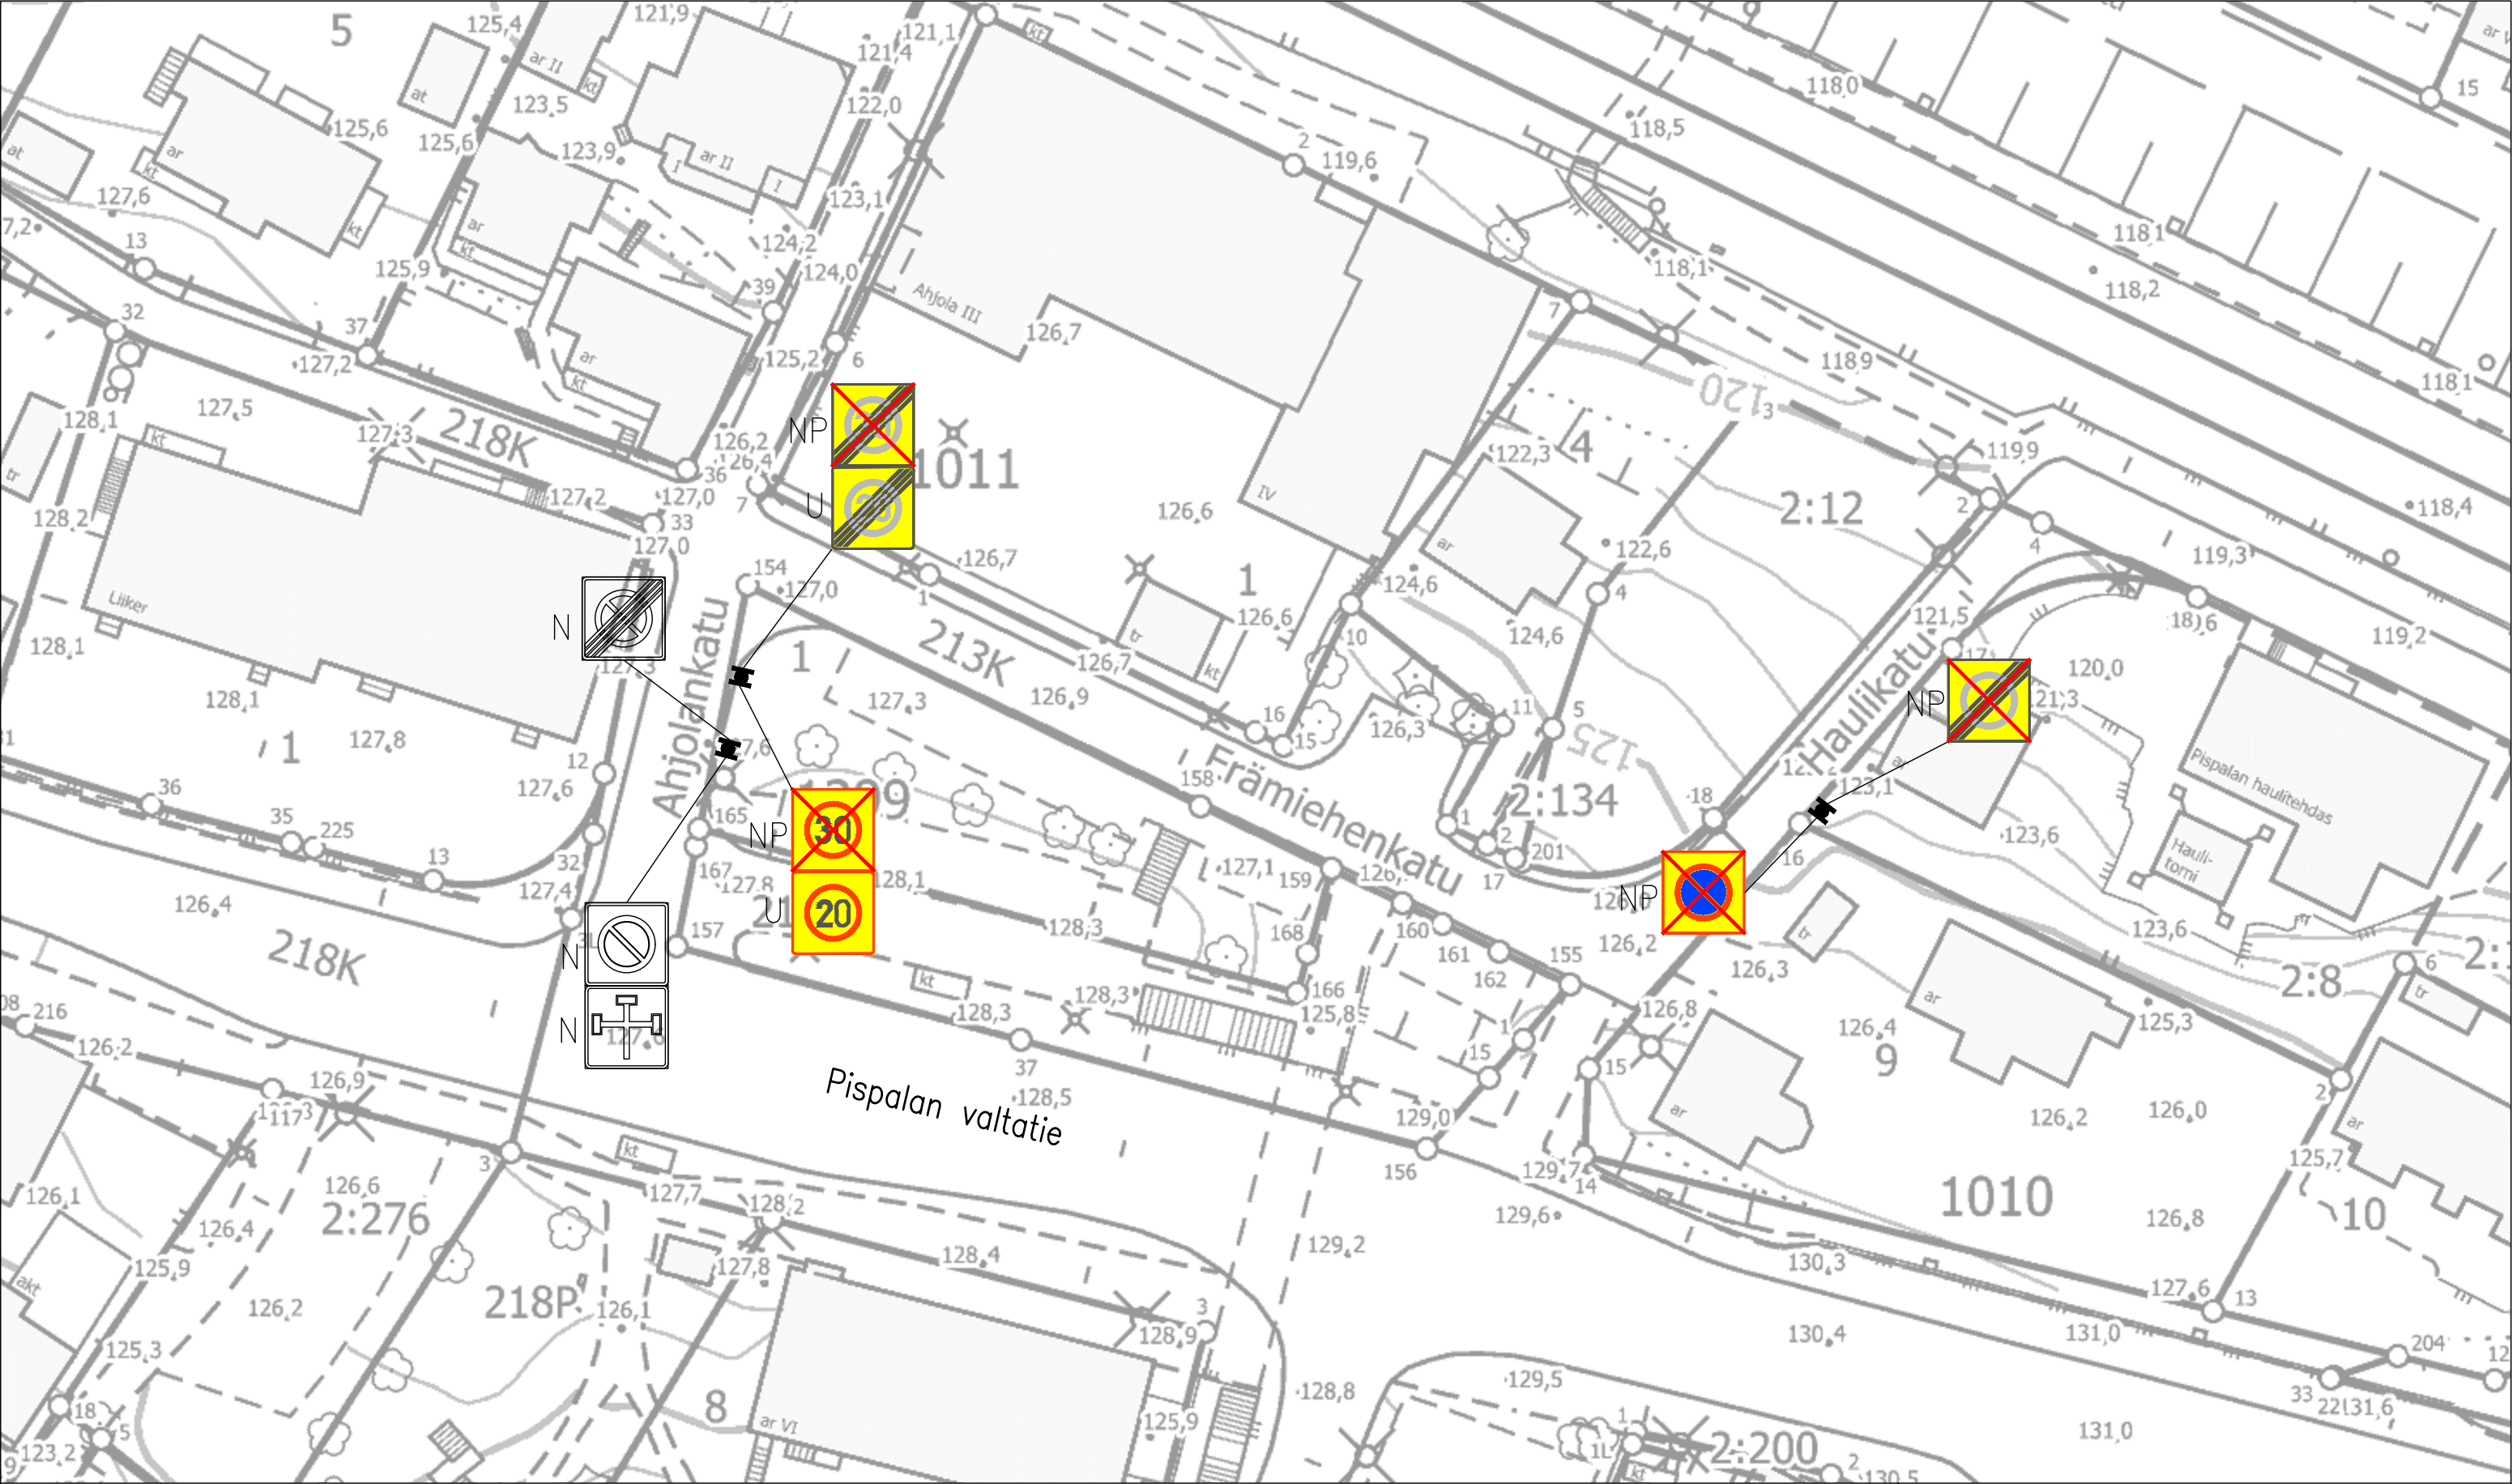

LIIKENTEENOHJAUS, MERKINTÖJEN SELITYS:

|    |   |
|----|---|
| U  | UUSI LIIKENNEMERKKI/LIIKENNEMERKKIPYLVÄS MERKKEINEEN SJOITETAAN OSOITETTUUN PAIKKAAN                                 |
| N  | NYKYINEN LIIKENNEMERKKI/LIIKENNEMERKKIPYLVÄS MERKKEINEEN SÄILYY ENNALLAAN                                            |
| NU | NYKYINEN LIIKENNEMERKKI/LIIKENNEMERKKIPYLVÄS MERKKEINEEN POISTETAAN JA VASTAAVAT UUDET ASENNETAAN ENTISELLE PAIKALLE |
| NP | NYKYINEN LIIKENNEMERKKI/LIIKENNEMERKKIPYLVÄS MERKKEINEEN POISTETAAN                                                  |
| NS | NYKYINEN LIIKENNEMERKKI/LIIKENNEMERKKIPYLVÄS MERKKEINEEN SIIRRETÄÄN OSOITETTUUN PAIKKAAN                             |
| P  | PIENIKOKOINEN LIIKENNEMERKKI                                                                                         |

Ahjolankatu – Pispalan valtatie  
Ylä–Pispala  
Liikennemerkkisuunnitelma  
Piir.no: 19/23189  
4.11.2025 / TTa  
Liite suunnittelupäällikön päätökseen