



10.3.2026

Alla oleva dokumentti on digitaalisesti allekirjoitettu. Allekirjoittajien ja dokumenttien tiedot

Dokumentti

Tonttijakokartta 9673.pdf

Tiedosto

108b7e755b5279f71cefb687b776ab26c6b475bde67baed695bfb6d321ae3db5e6
2cfe1edab93a24e6a5ad476fb036e8910cbd1f9b3328f806f9e68f5564fb0

Tarkistesumma

Allekirjoittajat

Petja Tapio Sankari-Tiilikainen

Nimi

Tunnistautumistapa: sähköposti, SMS-tunnistautuminen

Allekirjoitustapa: Genericoidc


10.3.2026

Päivämäärä

Dokumenttien aitouden varmentaminen

Prosessin luontihetkellä kaikista allekirjoitukseen liitetyistä dokumenteista on laskettu tarkistesumma SHA-512 algoritmilla. Varmennuslinkki ohjaa sivulle jossa voitte selvittää onko hallussanne oleva dokumentti sama joka prosessiin on alun perin liitetty ja se jonka olette allekirjoittaneet.

<https://turva.tampere.fi/verify.cgi?link=evACGqktskvbaC0sVhUqcPL4T7WMNB7YL2YxQNzMZZJxLYsGpG>

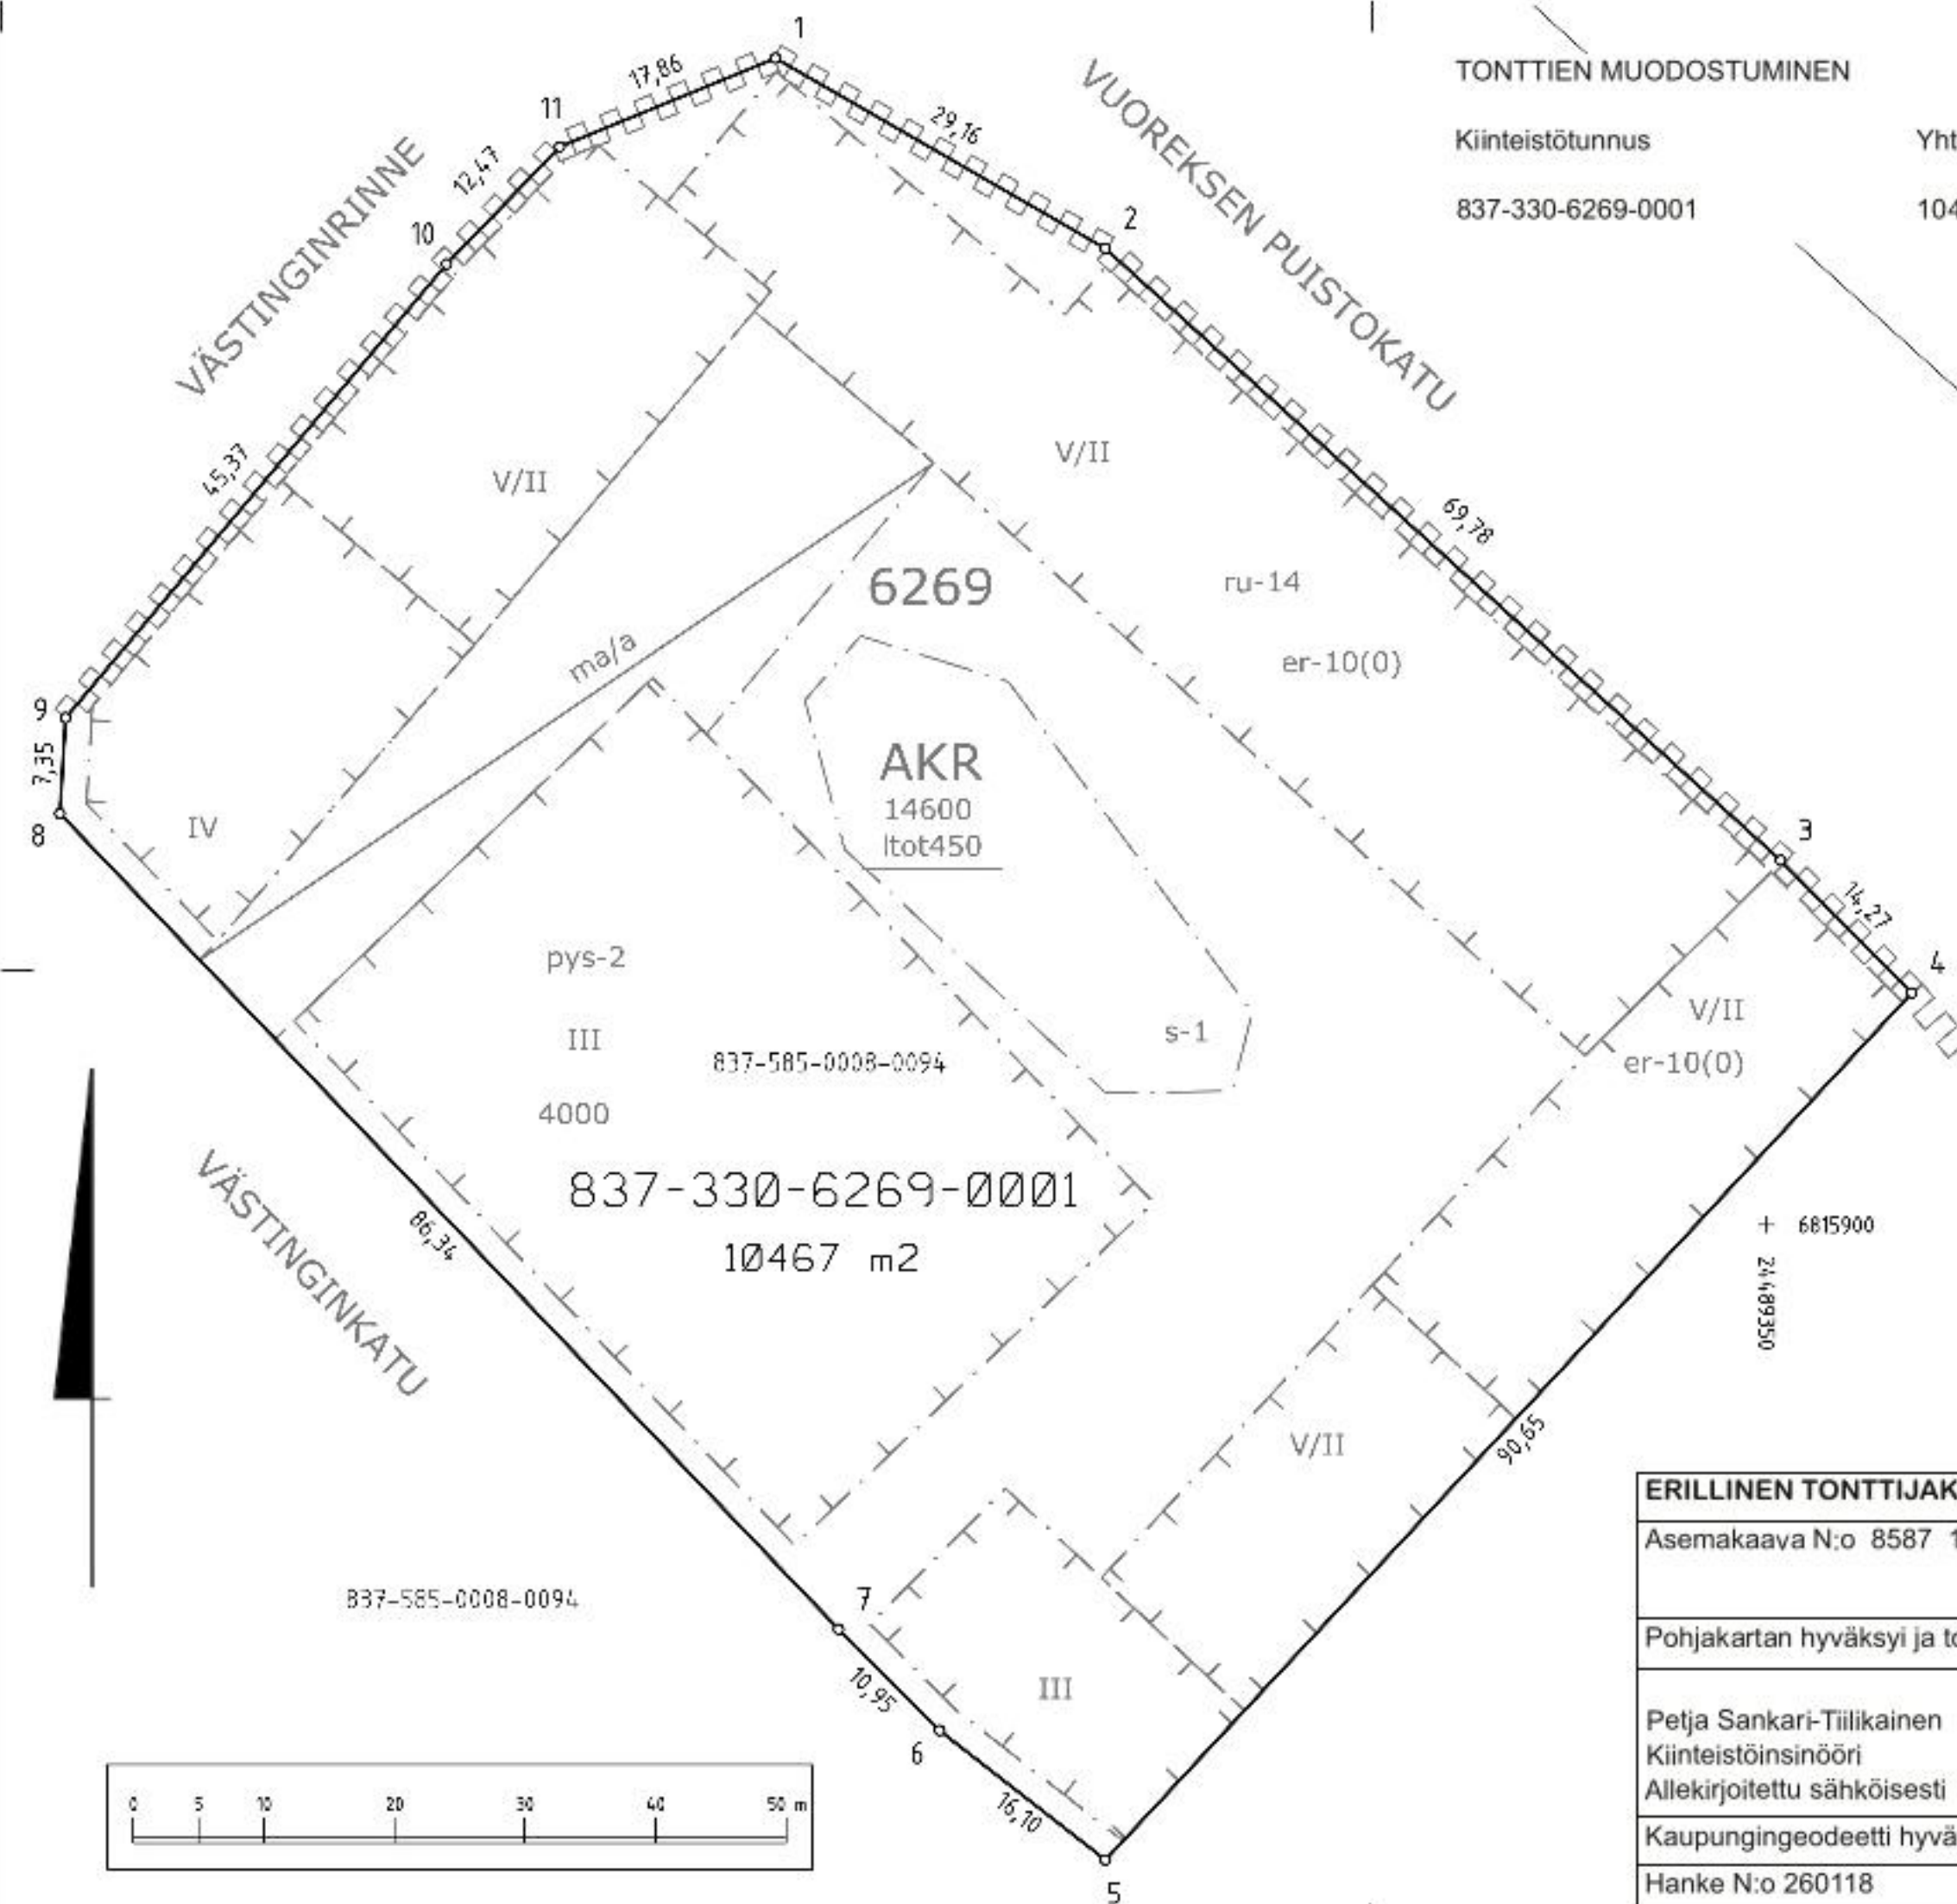

TONTTIEN MUODOSTUMINEN

Kiinteistötunnus	Yht m2	Osa m2	Muodostajayksikkö
837-330-6269-0001	10467	10467	837-585-0008-0094

KOORDINAATTILUETTELO

Koordinaatisto: EUREF-FIN (ETRS-GK24)

N:o	X	Y
1	6815989.297	24489274.067
2	6815974.736	24489299.328
3	6815927.901	24489351.058
4	6815917.752	24489361.090
5	6815851.393	24489299.335
6	6815861.302	24489286.646
7	6815869.048	24489278.901
8	6815931.472	24489219.258
9	6815938.810	24489219.694
10	6815973.544	24489248.890
11	6815982.518	24489257.545

Kartalla ei ole näytetty maanalaisia johtoja.

ERILLINEN TONTTIJAKO N:o 9673	TAMPERE, 837
Asemakaava N:o 8587 14.06.2021	Lahdesjärvi, 330
	Kortteli 6269
Pohjakartan hyväksyi ja tonttijaon laati 6.3.2026	Tulevat tontit: 837-330-6269-1
Petja Sankari-Tiilikainen Kiinteistöinsinööri Allekirjoitettu sähköisesti	
Kaupungingeodeetti hyväksynyt 10.03.2026 § 8	
Hanke N:o 260118	