

TAMPEREEN KAUPUNKI
KAUPUNKIYMPÄRISTÖN PALVELUALUE

Kaupunkiympäristön
suunnittelu

ASUINALUEEN NOPEUSRAJOITUSMUUTOS

VAIHE 1

HATANPÄÄ, HÄRMÄLÄ, LAHDESJÄRVI, LAKALAIVA,
MULTISILTA, PELTOLAMMI, RANTAPERKIÖ, RAUTAHARKKO


LIIKENTEENRAUHOITAMISKOHTEET (YLA 23.3.2021)
JA VAIHEEN 1 TOIMENPITEIDEN SIJAINTI

YLEISKARTTA 1:21000



Piirt. Antti Udd
Suunn. Antti Udd
Tark. Christel Kautiala

Ylan päätös:	
Suunnittelupäällikön päätös:	
/	§
Muutos	
Tark.	
Hyv.	
Pvm.	17.6.2021
Korvaa piir.n:o	
Ark.n:o	
Piir.n:o	1/21455

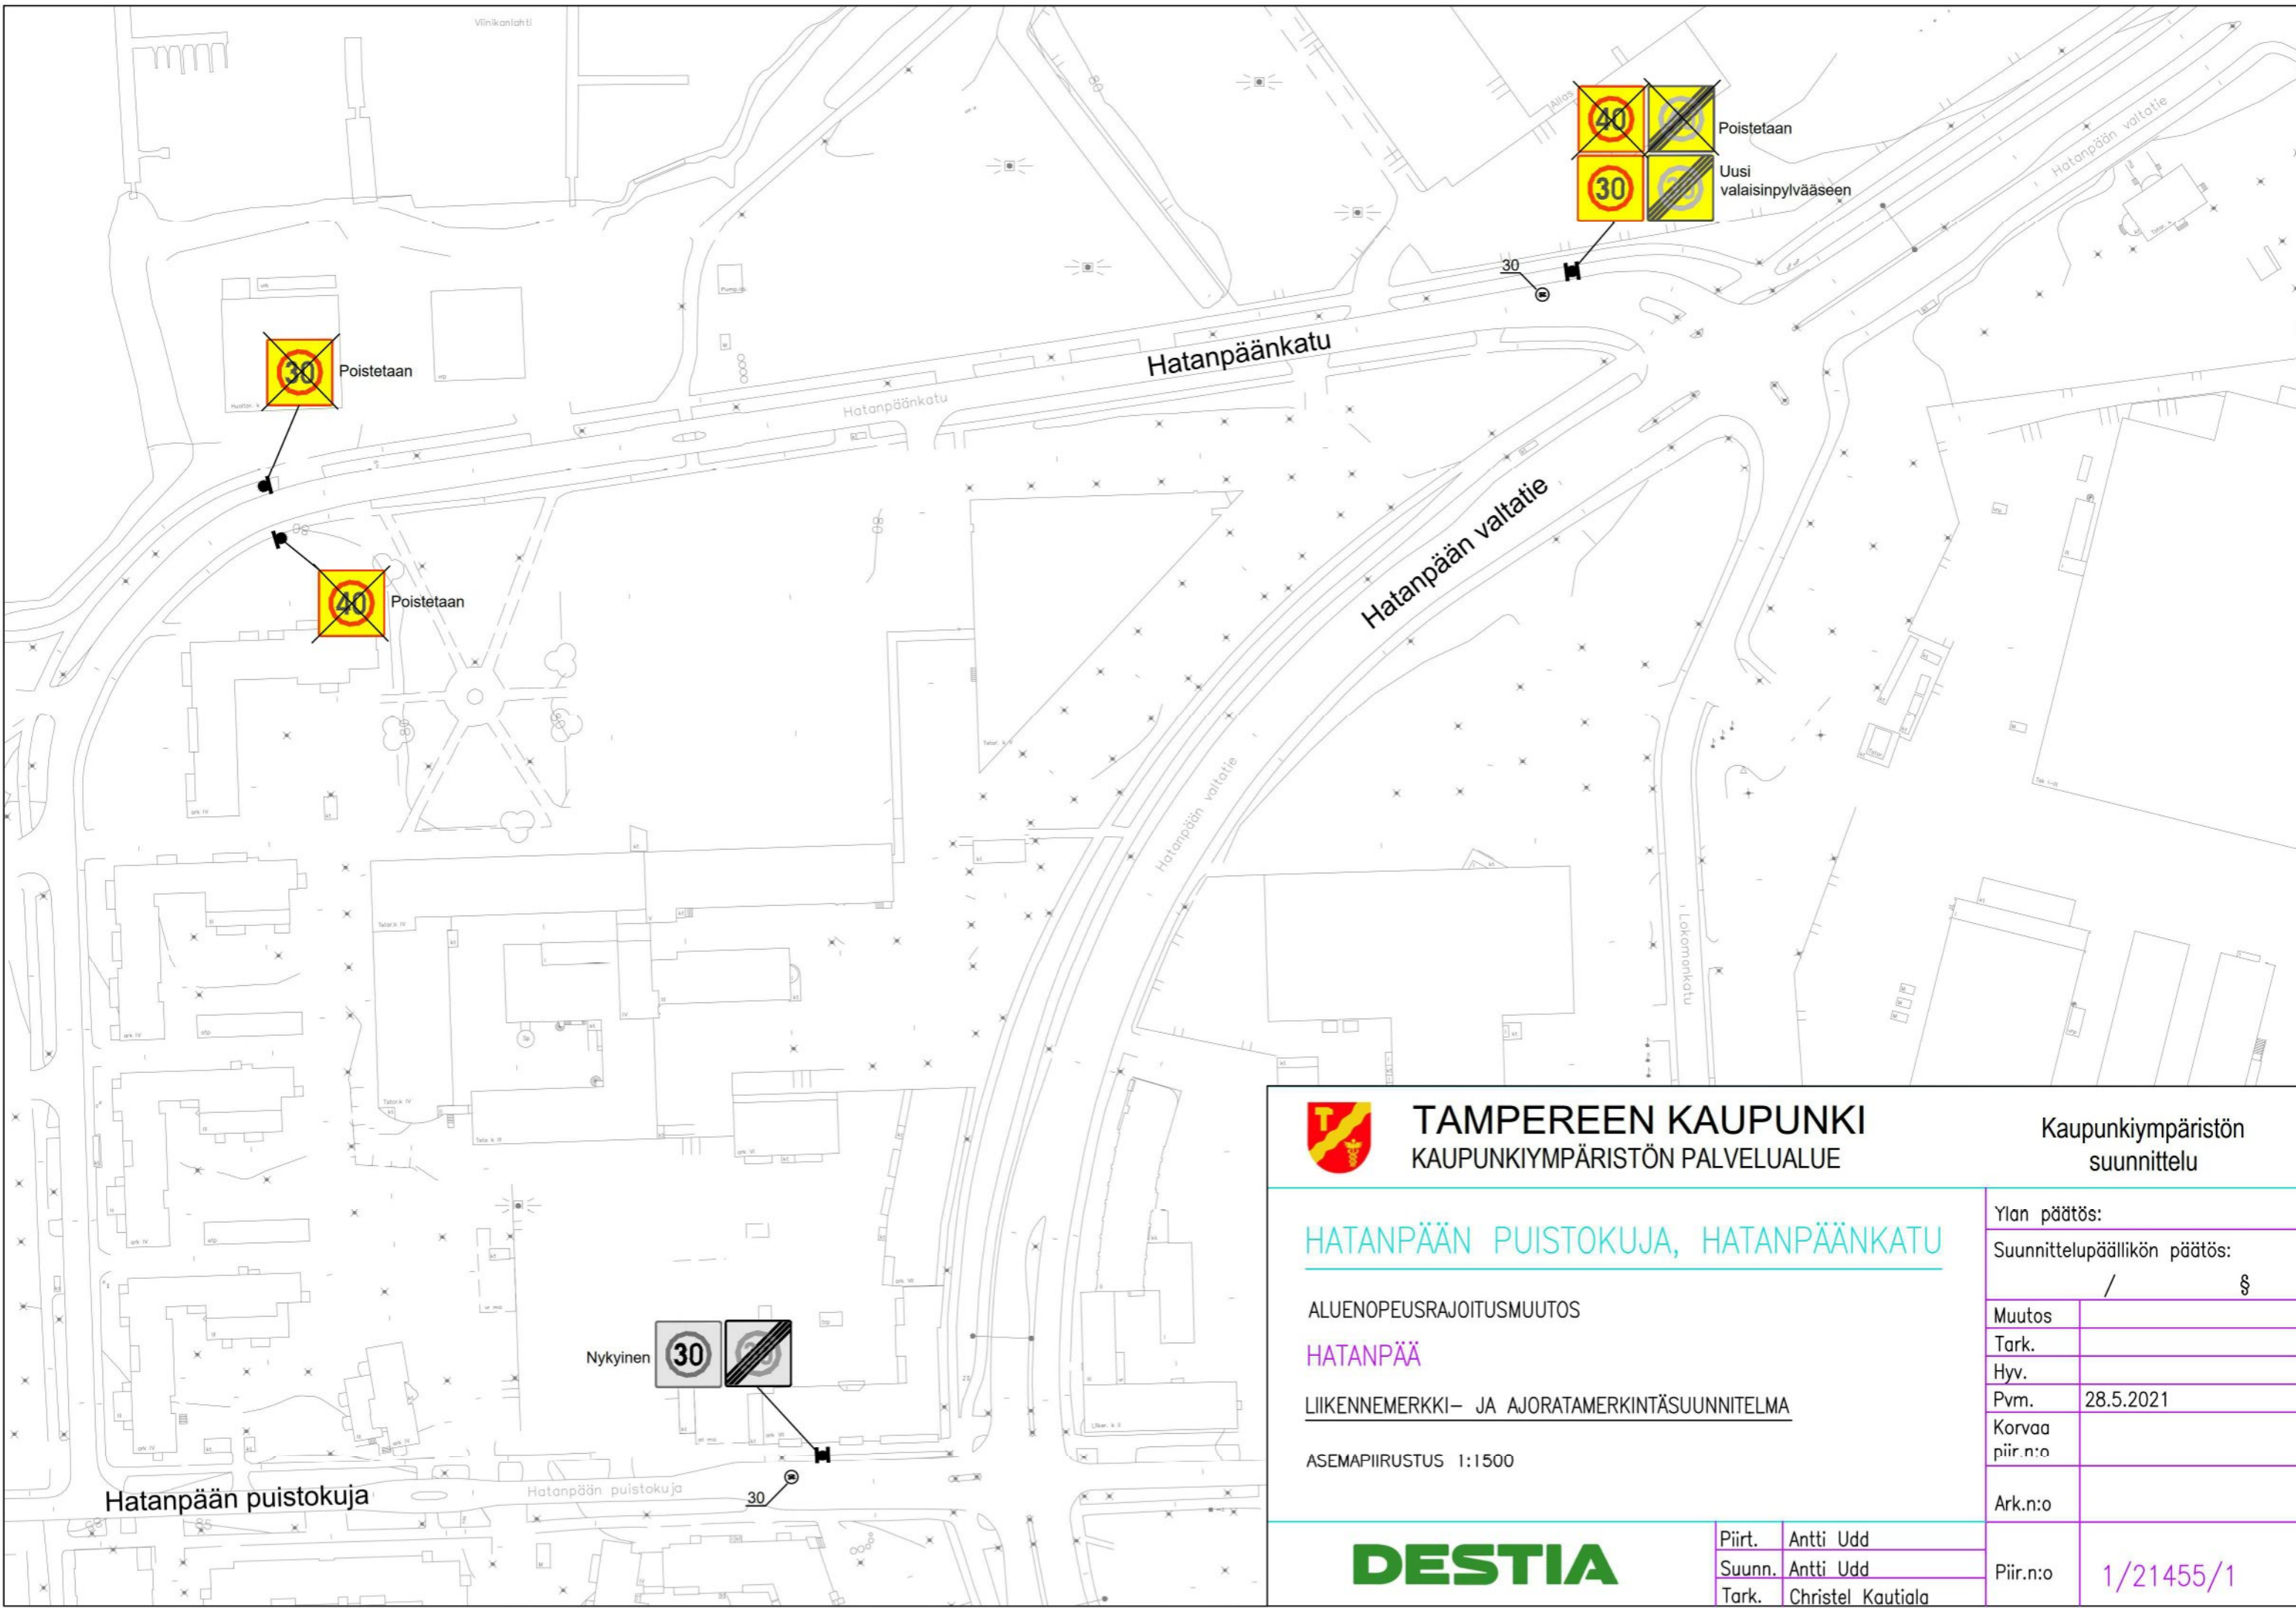

TAMPEREEN KAUPUNKI
KAUPUNKIYMPÄRISTÖN PALVELUALUE

Kaupunkiympäristön
suunnittelu

HATANPÄÄN PUISTOKUJA, HATANPÄÄNKATU

ALUENOPEUSRAJOITUSMUUTOS

HATANPÄÄ

LIIKKENEMERKKI- JA AJORATAMERKINTÄSUUNNITELMA

ASEMPIIRUSTUS 1:1500

Ylan päätös:

Suunnittelupäällikön päätös:
/ §

Muutos

Tark.

Hyv.

Pvm. 28.5.2021


Korvaa piir.n:o

Ark.n:o


Piir.n:o 1/21455/1



Piirt. Antti Udd
Suunn. Antti Udd
Tark. Christel Kautiala

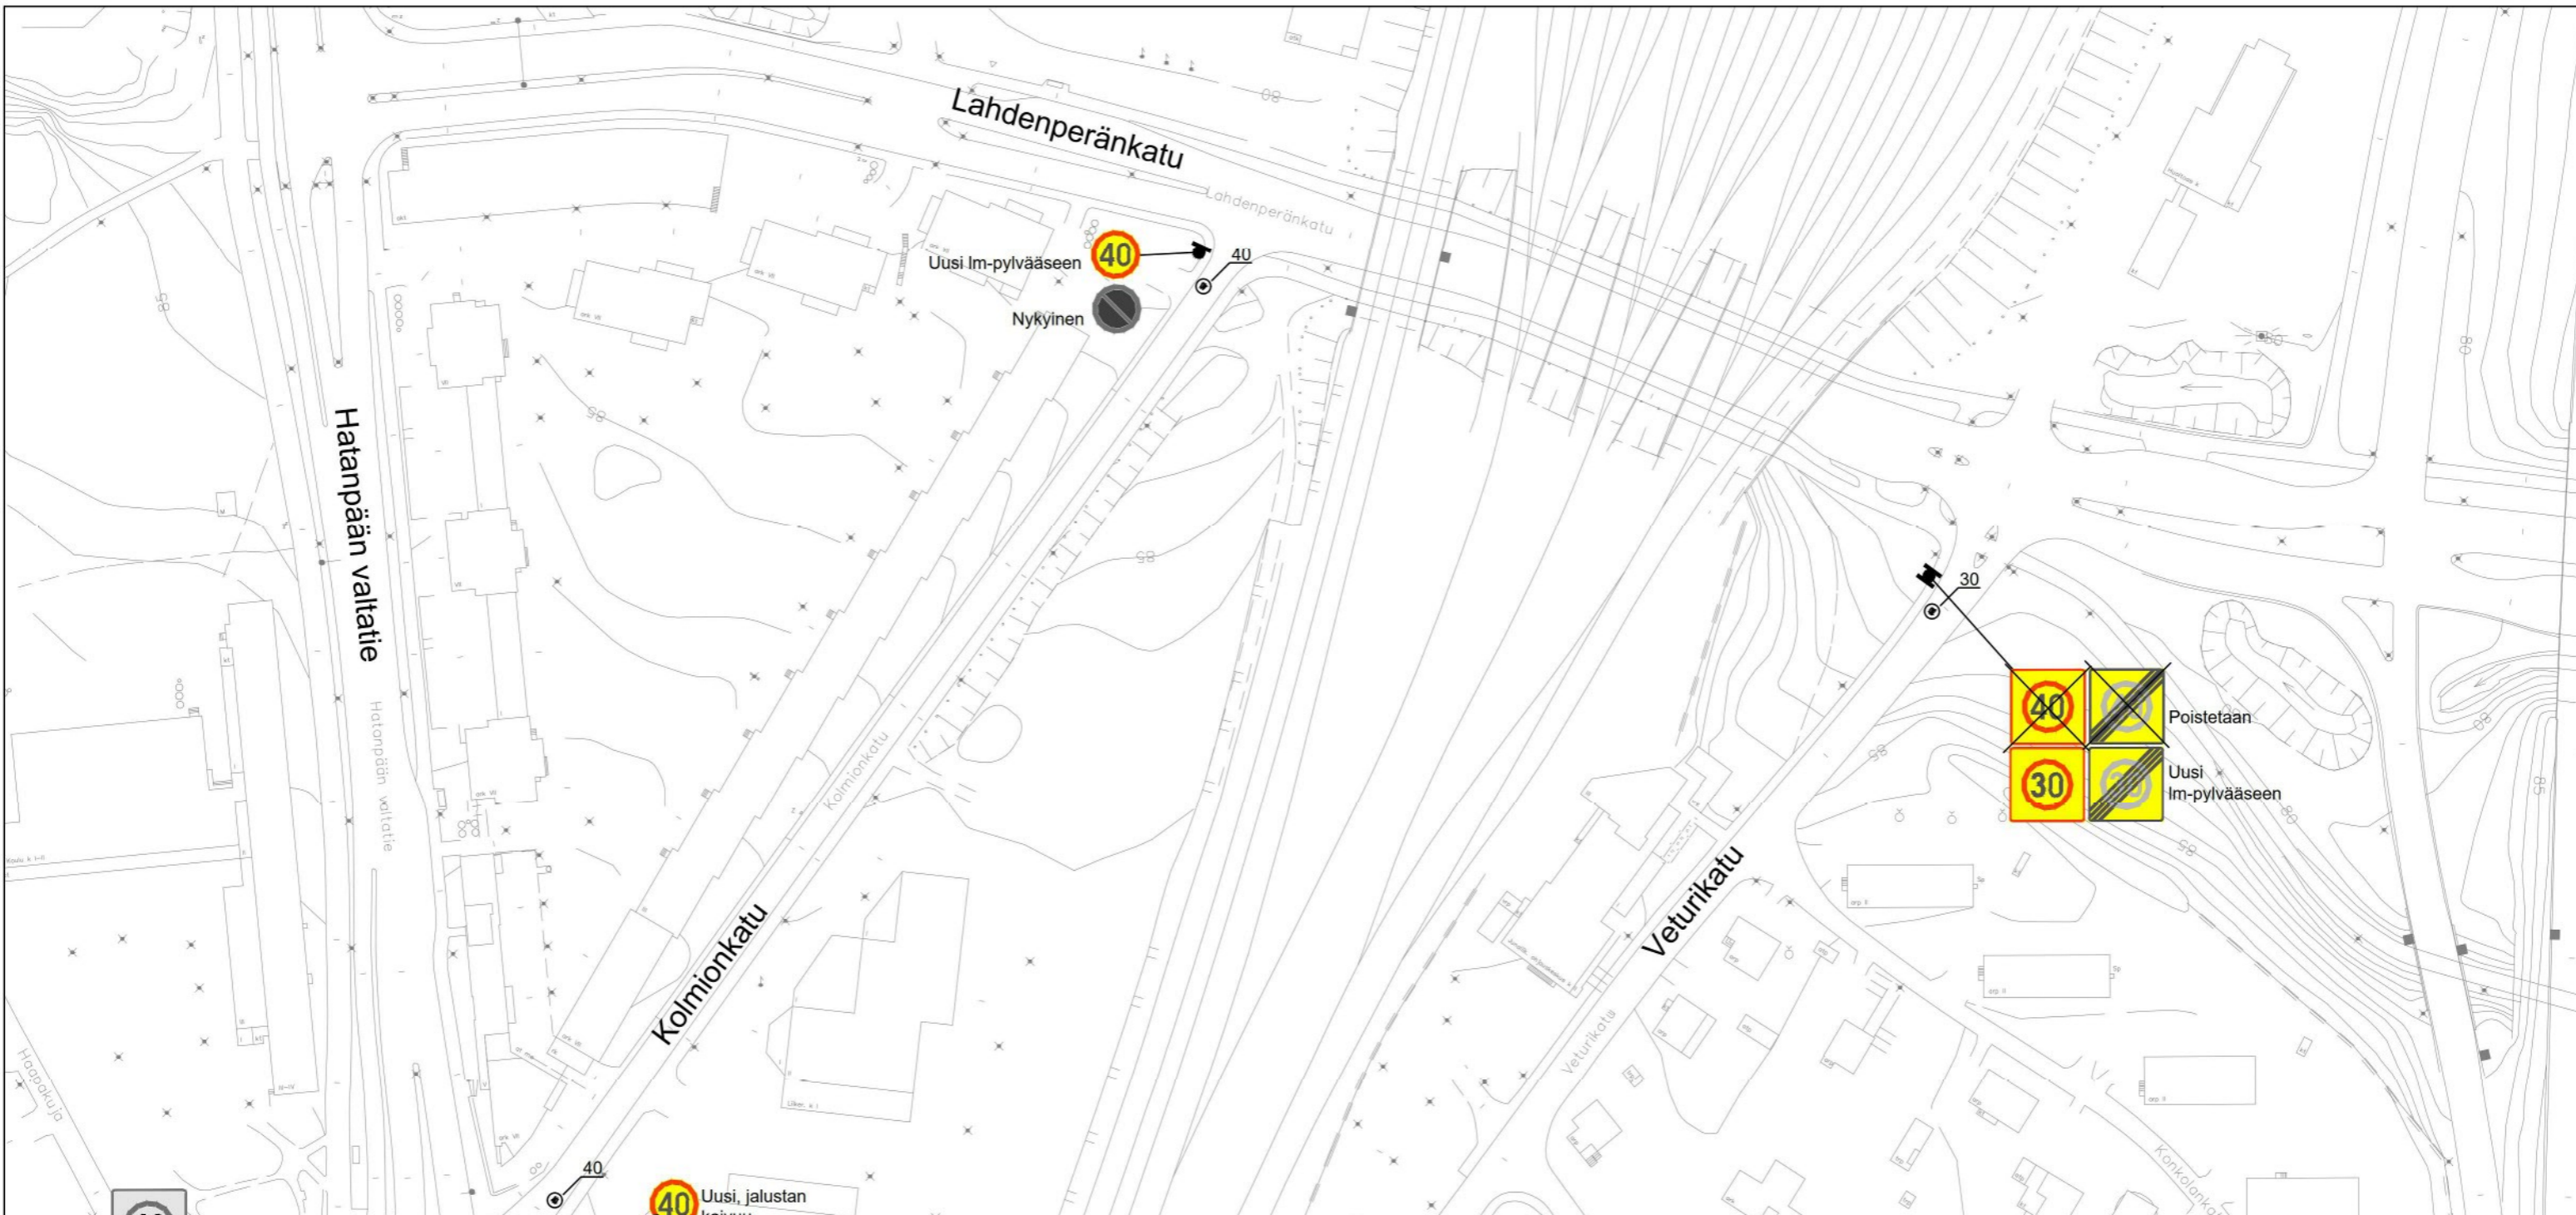

40	40	Poistetaan
30	40	Uusi Im-pylvääseen



TAMPEREEN KAUPUNKI
KAUPUNKIYMPÄRISTÖN PALVELUALUE

Kaupunkiympäristön
suunnittelu

KOLMIONKATU, NUOLIALANTIE, VETURIKATU

ALUENOPEUSRAJOITUSMUUTOS

RANTAPERKIÖ, RAUTAHARKKO

LIIKKENEMERKKI- JA AJORATAMERKINTÄSUUNNITELMA


ASEMPIIRUSTUS 1:1500

Ylan päätös:


Suunnittelupäällikön päätös:


/ §

Muutos	
Tark.	
Hyv.	
Pvm.	28.5.2021
Korvaa piir.n:o	
Ark.n:o	



Piirt.	Antti Udd		
Suunn.	Antti Udd		
Tark.	Christel Kautiala		
		Piiir.n:o	1/21455/2

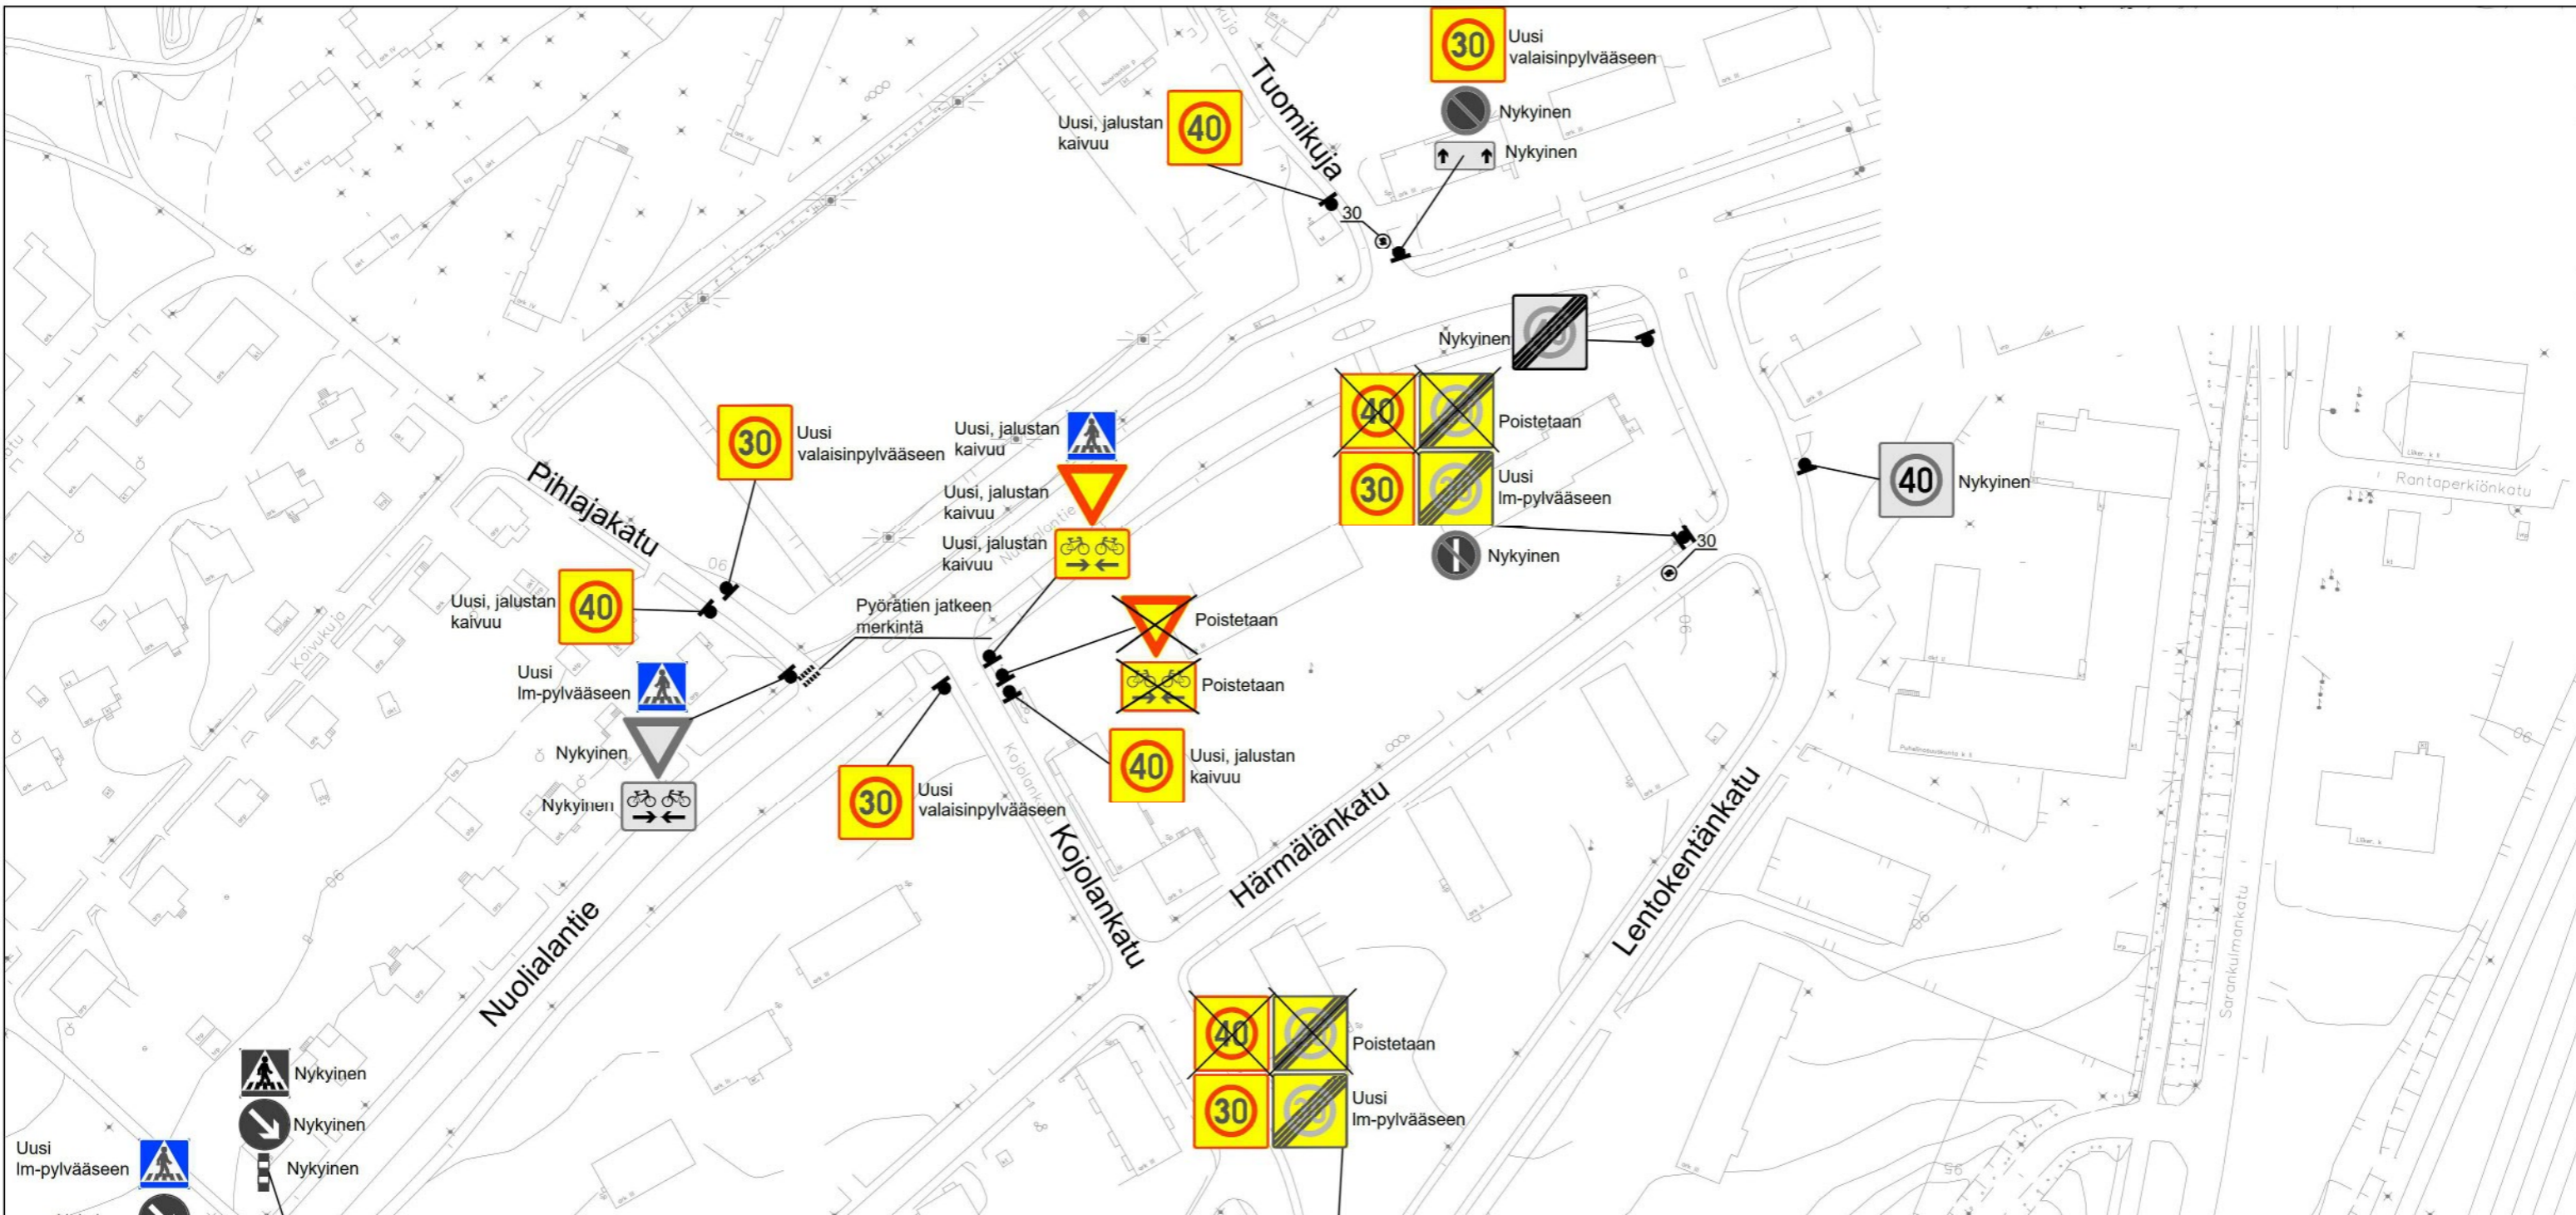



TAMPEREEN KAUPUNKI
KAUPUNKIYMPÄRISTÖN PALVELUALUE

Kaupunkiympäristön
suunnittelu

HÄRMÄLÄNKATU, KANNISTONKATU, KOJOLANKATU,
NUOLIALANTIE, PIHLAJAKATU, TUOMIKUJA

ALUENOPEUSRAJOITUSMUUTOS

RANTAPERKIÖ

LIIKKENEMERKKI- JA AJORATAMERKINTÄSUUNNITELMA


ASEMPIIRUSTUS 1:1500

Ylan päätös:


Suunnittelupäällikön päätös:

/ §

Muutos	
Tark.	
Hyv.	
Pvm.	17.6.2021
Korvaa piir.n:o	
Ark.n:o	
Piir.n:o	1/21455/3



Piirt.	Antti Udd
Suunn.	Antti Udd
Tark.	Christel Kautiala

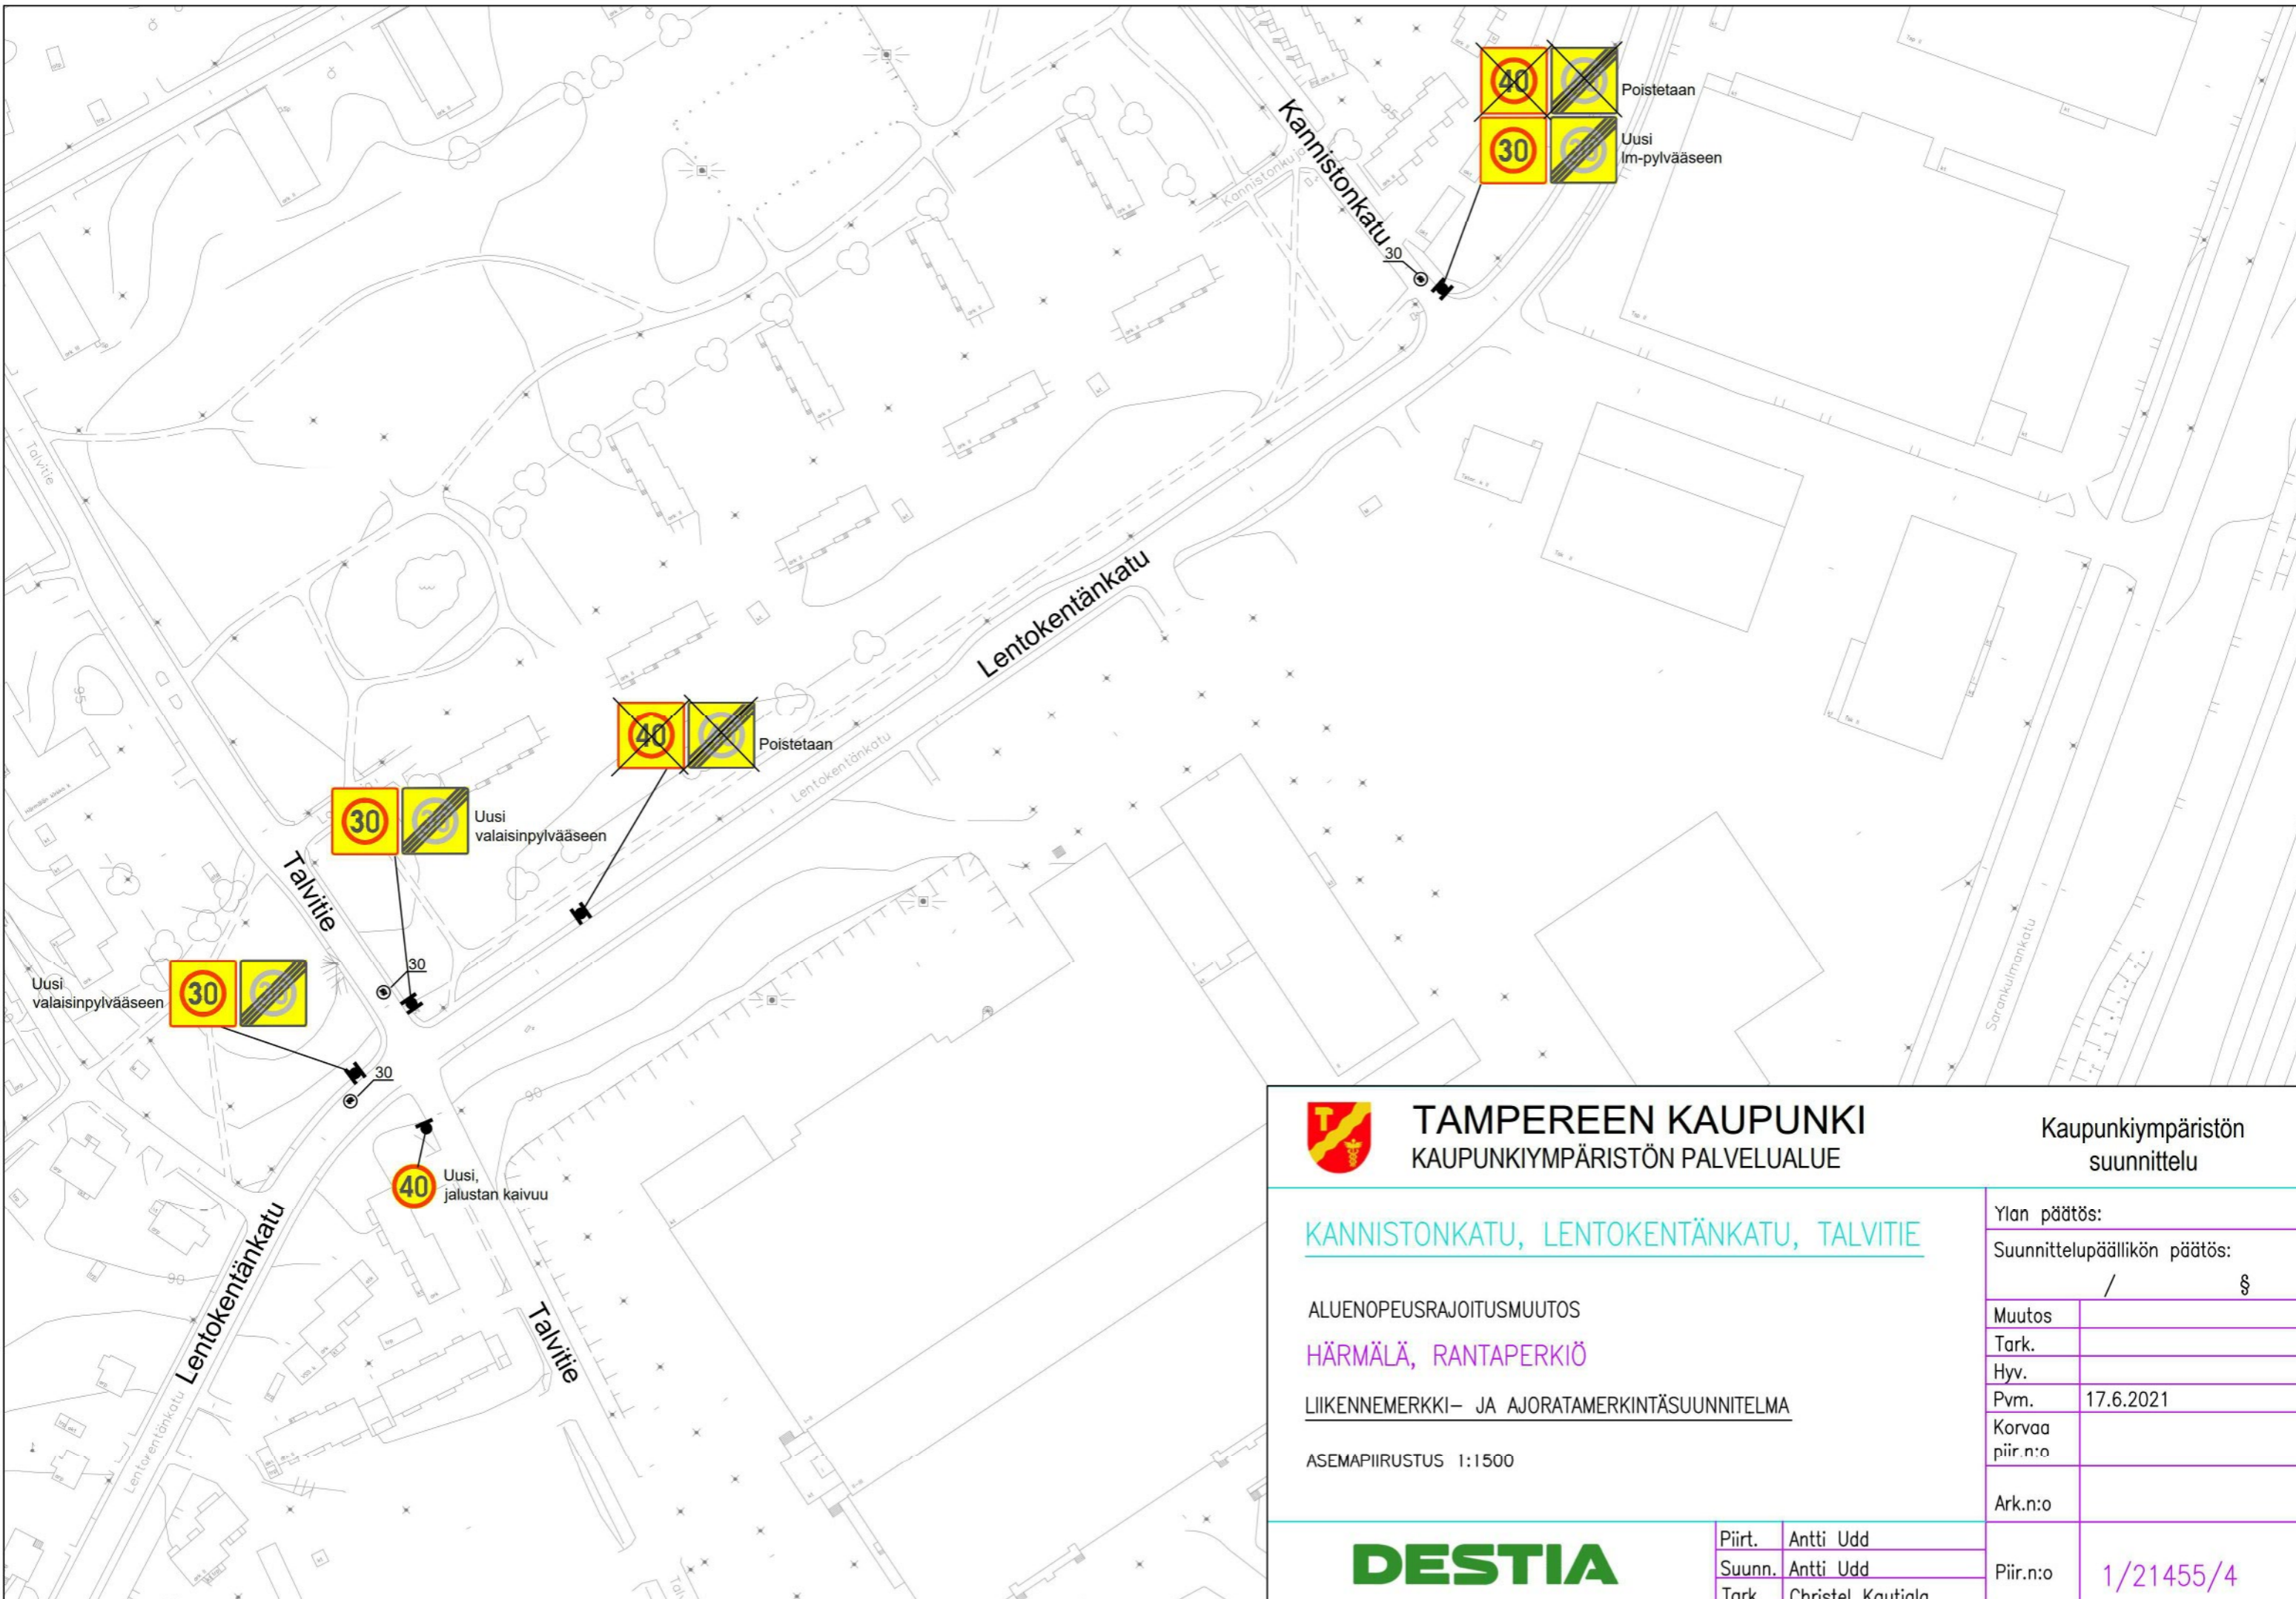

TAMPEREEN KAUPUNKI
KAUPUNKIYMPÄRISTÖN PALVELUALUE

Kaupunkiympäristön
suunnittelu

KANNISTONKATU, LENTOKENTÄNKATU, TALVITIE

ALUENOPEUSRAJOITUSMUUTOS

HÄRMÄLÄ, RANTAPERKIÖ

LIIKKENEMERKKI- JA AJORATAMERKINTÄSUUNNITELMA

ASEMPIIRUSTUS 1:1500

Ylan päätös:

Suunnittelupäällikön päätös:

/ §

Muutos

Tark.

Hyv.

Pvm. 17.6.2021

Korvaa piir.n:o


Ark.n:o

Piir.n:o

1/21455/4



Piirt. Antti Udd
Suunn. Antti Udd
Tark. Christel Kautiala

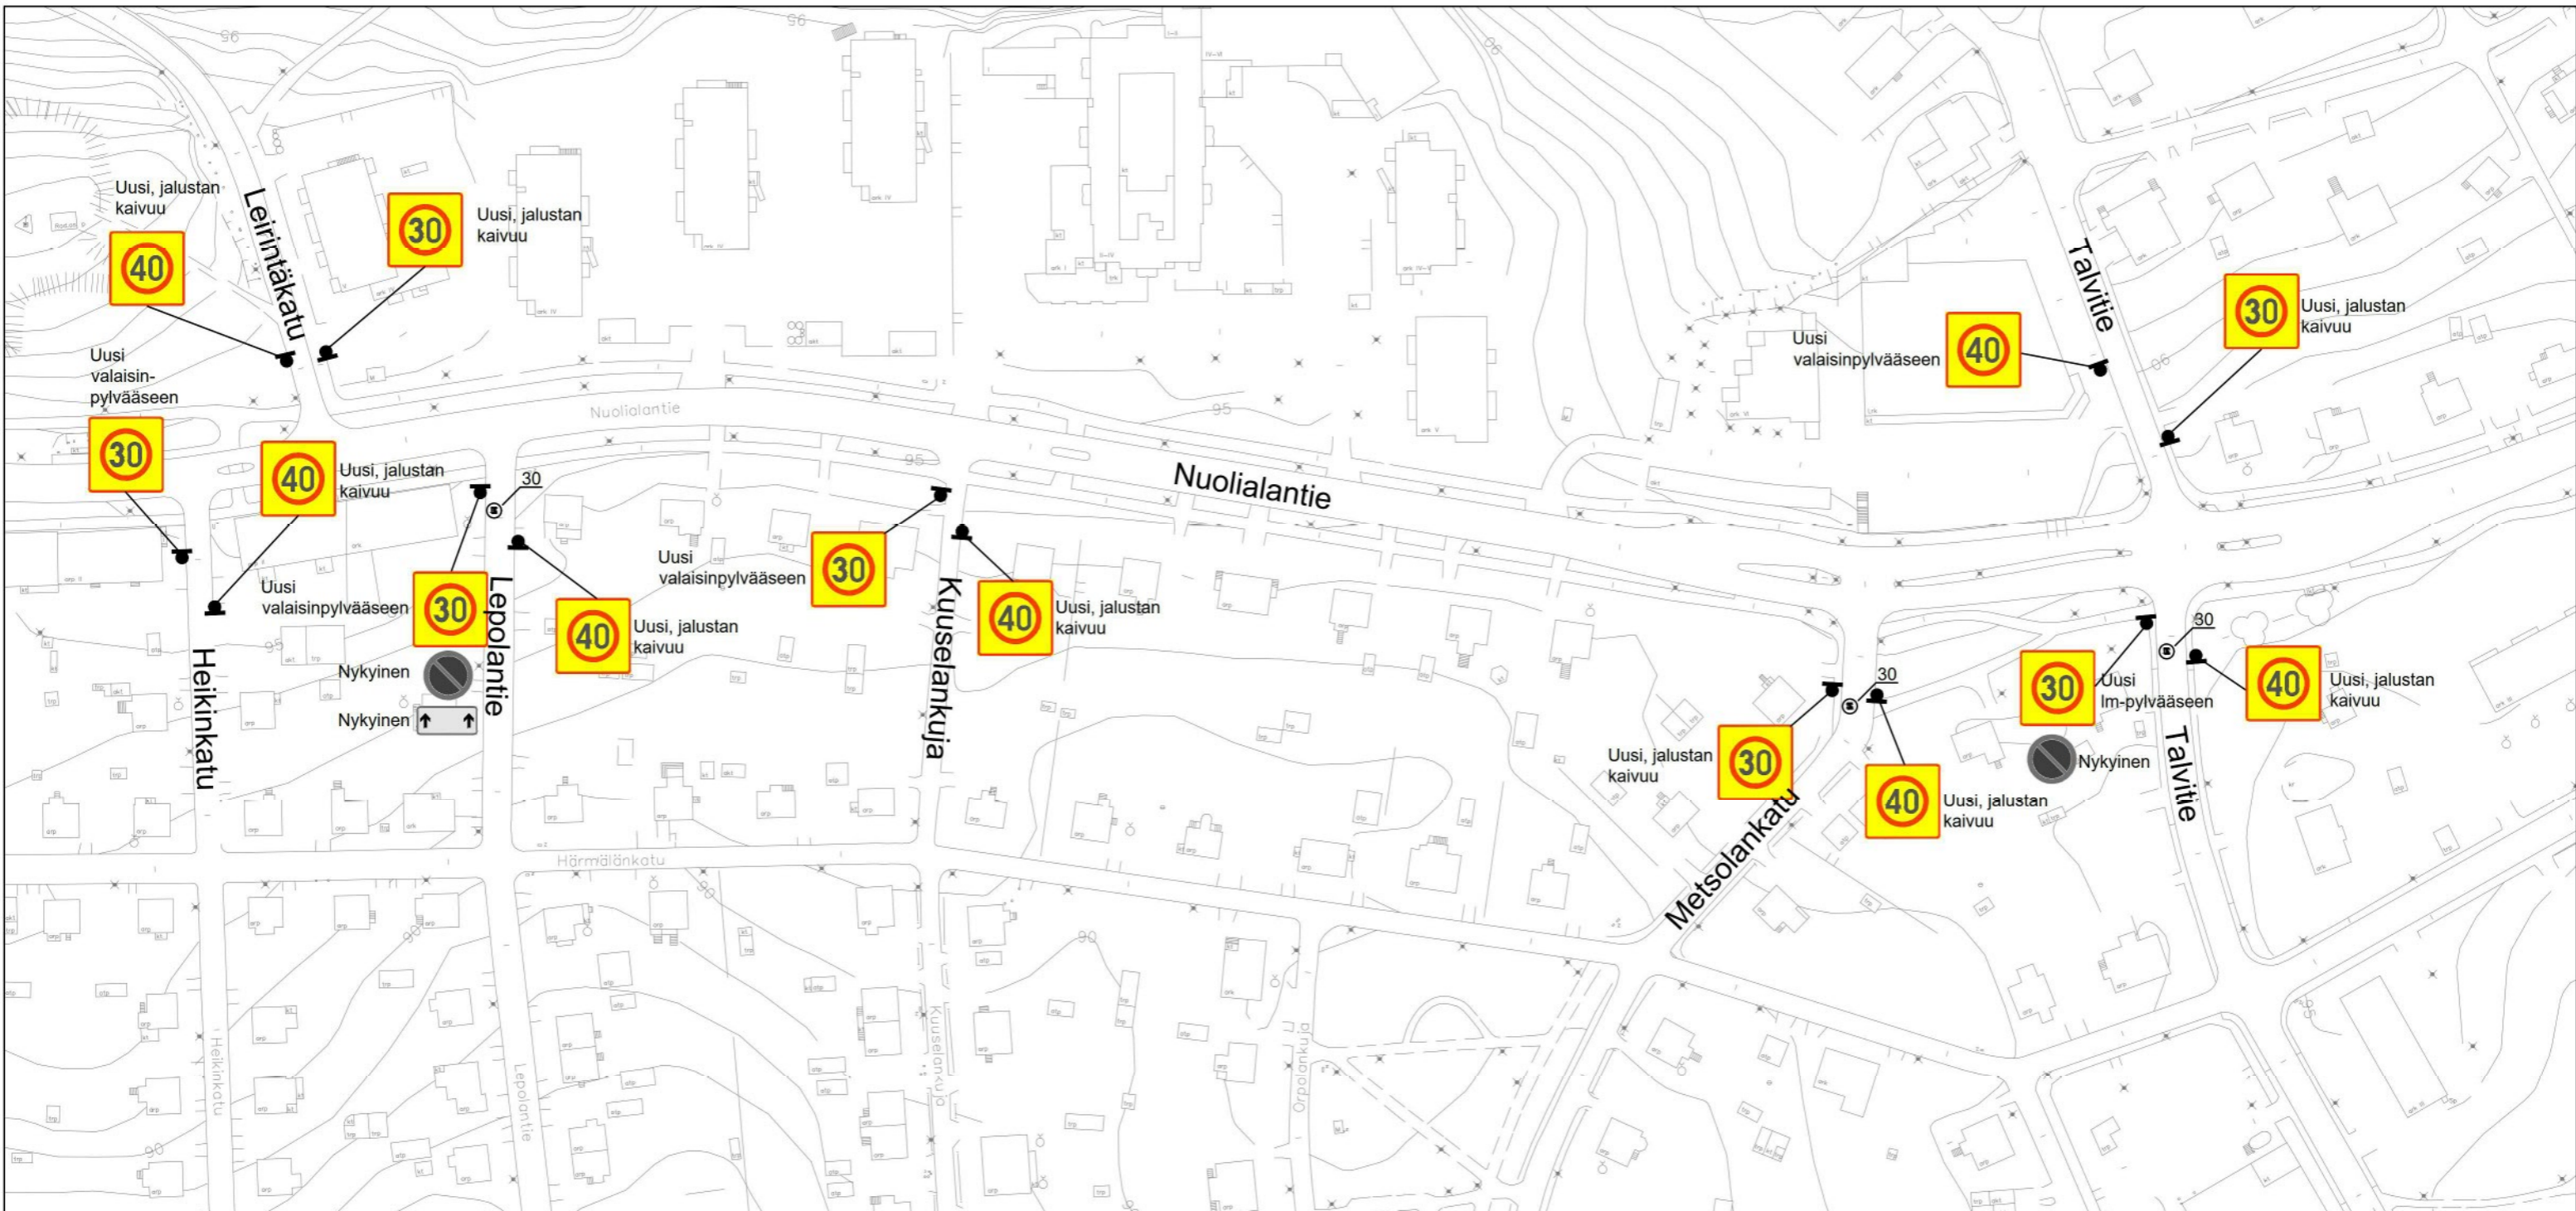

TAMPEREEN KAUPUNKI
 KAUPUNKIYMPÄRISTÖN PALVELUALUE

Kaupunkiympäristön
suunnittelu

**HEIKINKATU, KUUSELANKUJA, LEIRINTÄKATU,
 LEPOLANTIE, METSOLANKATU, TALVITIE**

ALUENOPEUSRAJOITUSMUUTOS

HÄRMÄLÄ, RANTAPERKIÖ

LIIKKENEMERKKI- JA AJORATAMERKINTÄSUUNNITELMA

ASEMPIIRUSTUS 1:1500


Ylan päätös:
 Suunnittelupäällikön päätös:
 / §

Muutos	
Tark.	
Hyv.	
Pvm.	17.6.2021
Korvaa piir.n:o	
Ark.n:o	



Piirt.	Antti Udd
Suunn.	Antti Udd
Tark.	Christel Kautiala

Piir.n:o	1/21455/5
----------	-----------

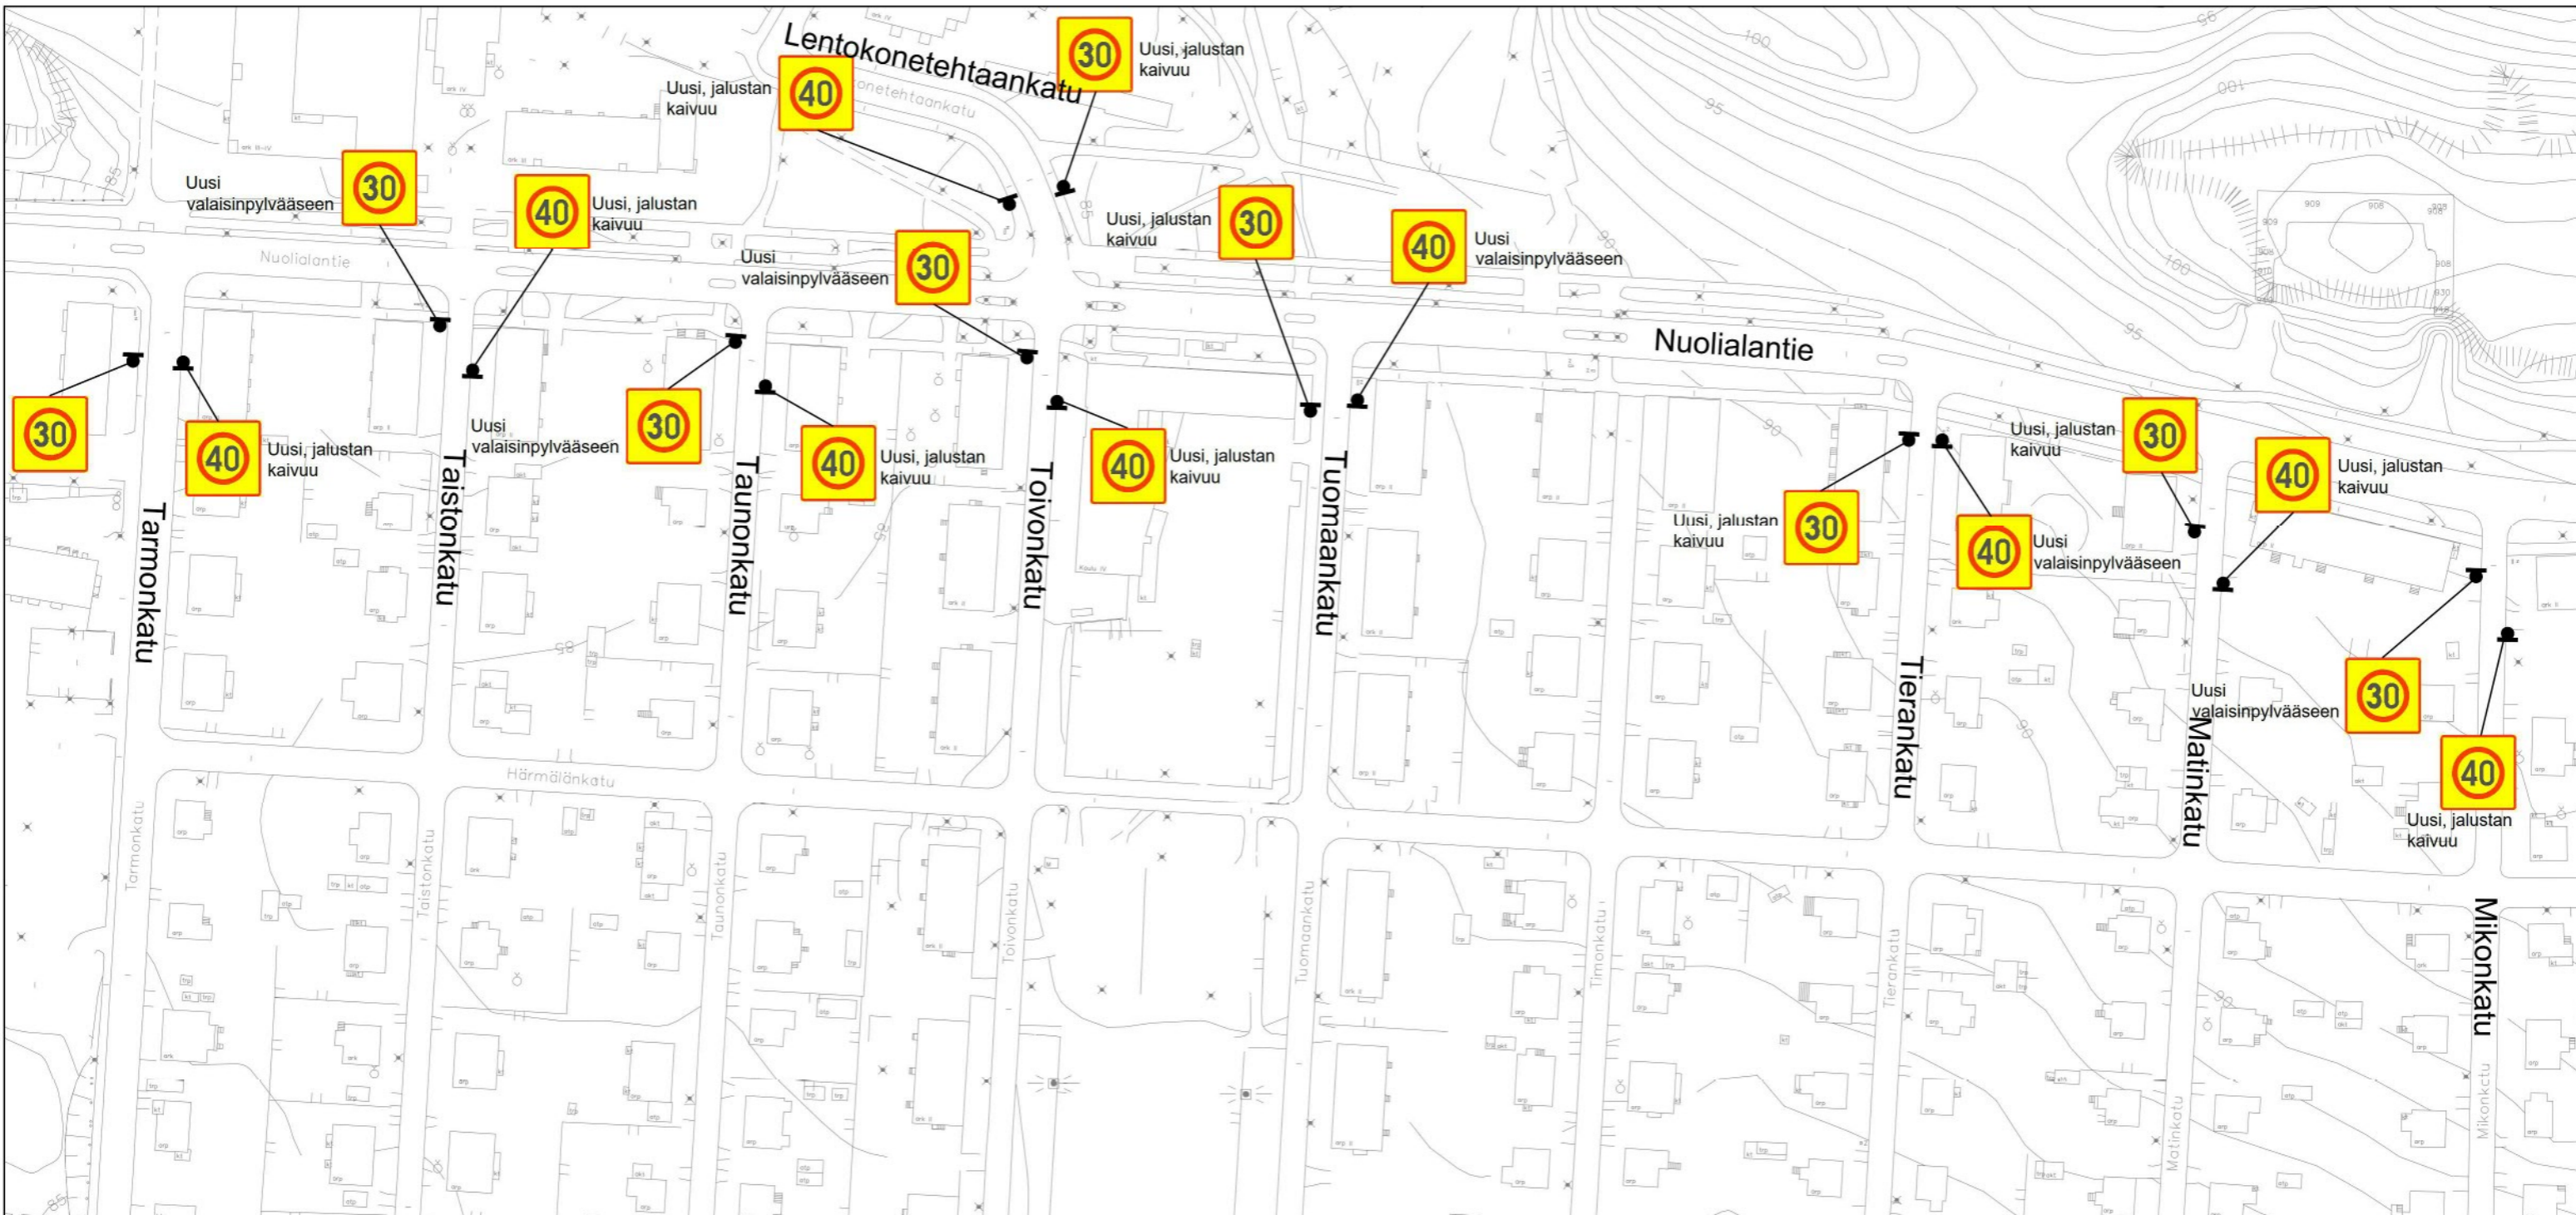

TAMPEREEN KAUPUNKI
KAUPUNKIYMPÄRISTÖN PALVELUALUE

Kaupunkiympäristön
suunnittelu

LENTOKONETEHTAANKATU, MATINKATU, MIKONKATU,
TAISTONKATU, TARMONKATU, TAUNONKATU, TIERANKATU,
TOIVONKATU, TUOMAANKATU

ALUENOPEUSRAJOITUSMUUTOS
HÄRMÄLÄ

LIIKKENEMERKKISUUNNITELMA

ASEMPIIRUSTUS 1:1500

Ylan päätös:

Suunnittelupäällikön päätös:
/ §

Muutos

Tark.

Hyv.

Pvm. 28.5.2021


Korvaa
piir.n:o

Ark.n:o



Piirt. Antti Udd
Suunn. Antti Udd
Tark. Christel Kautiala

Piir.n:o 1/21455/6

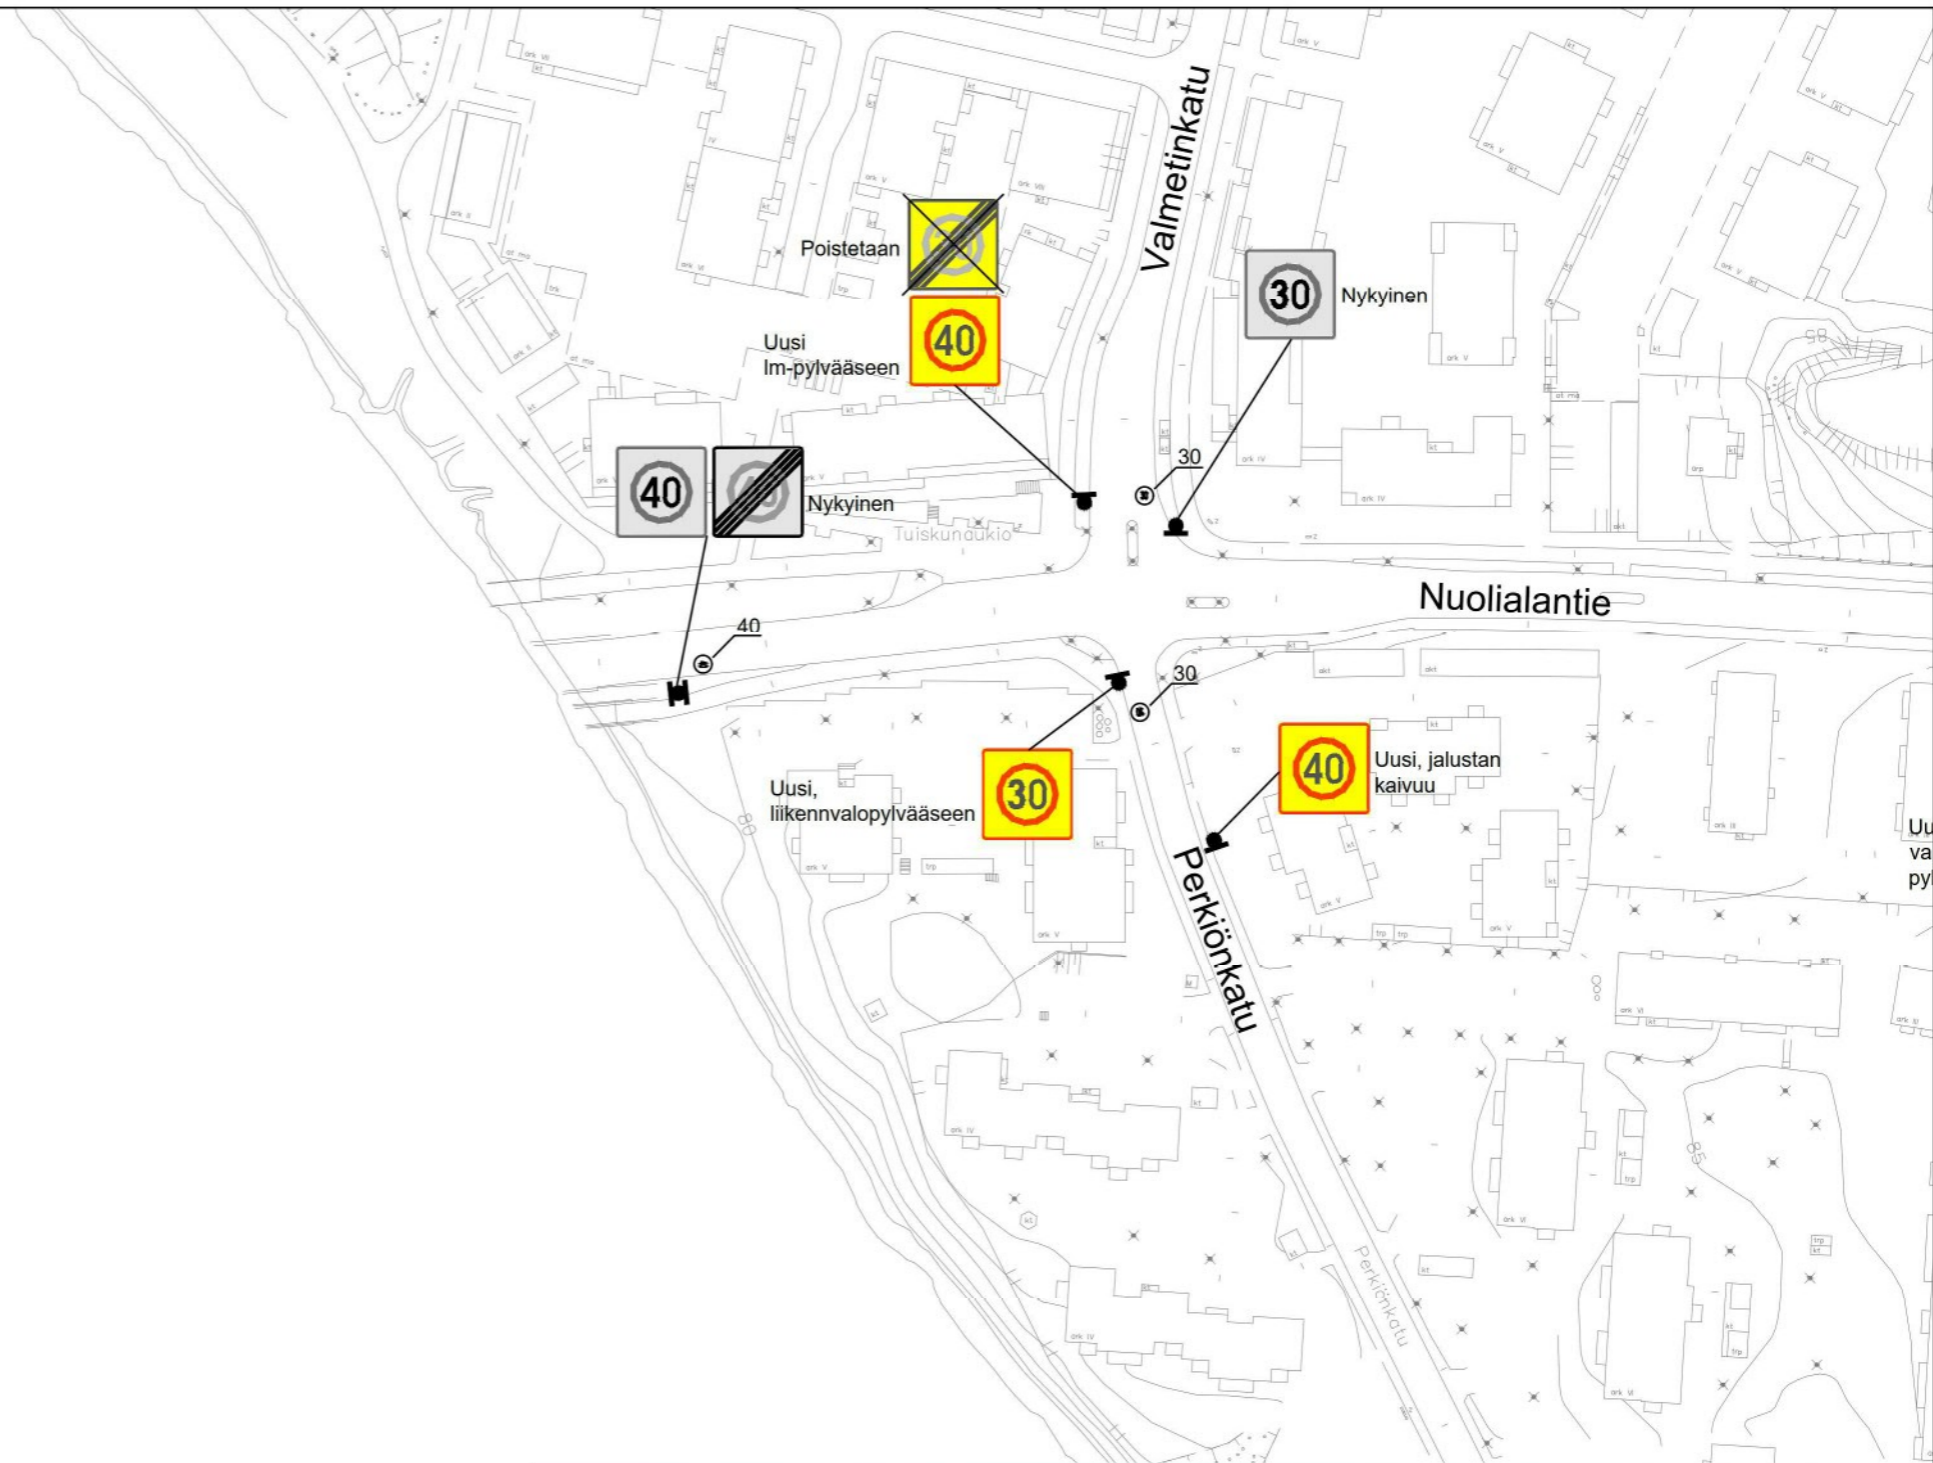

TAMPEREEN KAUPUNKI
KAUPUNKIYMPÄRISTÖN PALVELUALUE

Kaupunkiympäristön
suunnittelu

NUOLIALANTIE, PERKIÖNKATU, VALMETINKATU

ALUENOPEUSRAJOITUSMUUTOS

HÄRMÄLÄ

LIIKKENEMERKKI- JA AJORATAMERKINTÄSUUNNITELMA

ASEMAPIIRUSTUS 1:1500

Ylan päätös:

Suunnittelupäällikön päätös:

/ §

Muutos	
Tark.	
Hyv.	
Pvm.	28.5.2021
Korvaa piir.n:o	
Ark.n:o	

DESTIA

Piirt.	Antti Udd
Suunn.	Antti Udd
Tark.	Christel Kautiala

Piir.n:o 1/21455/7



TAMPEREEN KAUPUNKI
KAUPUNKIYMPÄRISTÖN PALVELUALUE

Kaupunkiympäristön
suunnittelu

HEISKALANKATU

ALUENOPEUSRAJOITUSMUUTOS

HÄRMÄLÄ

LIIKKENEMERKKISUUNNITELMA

ASEMPIIRUSTUS 1:1500

Ylan päätös:

Suunnittelupäällikön päätös:
/ §

Muutos

Tark.

Hyv.

Pvm. 28.5.2021


Korvaa piir.n:o

Ark.n:o



Piirt. Antti Udd
Suunn. Antti Udd
Tark. Christel Kautiala

Piir.n:o 1/21455/8

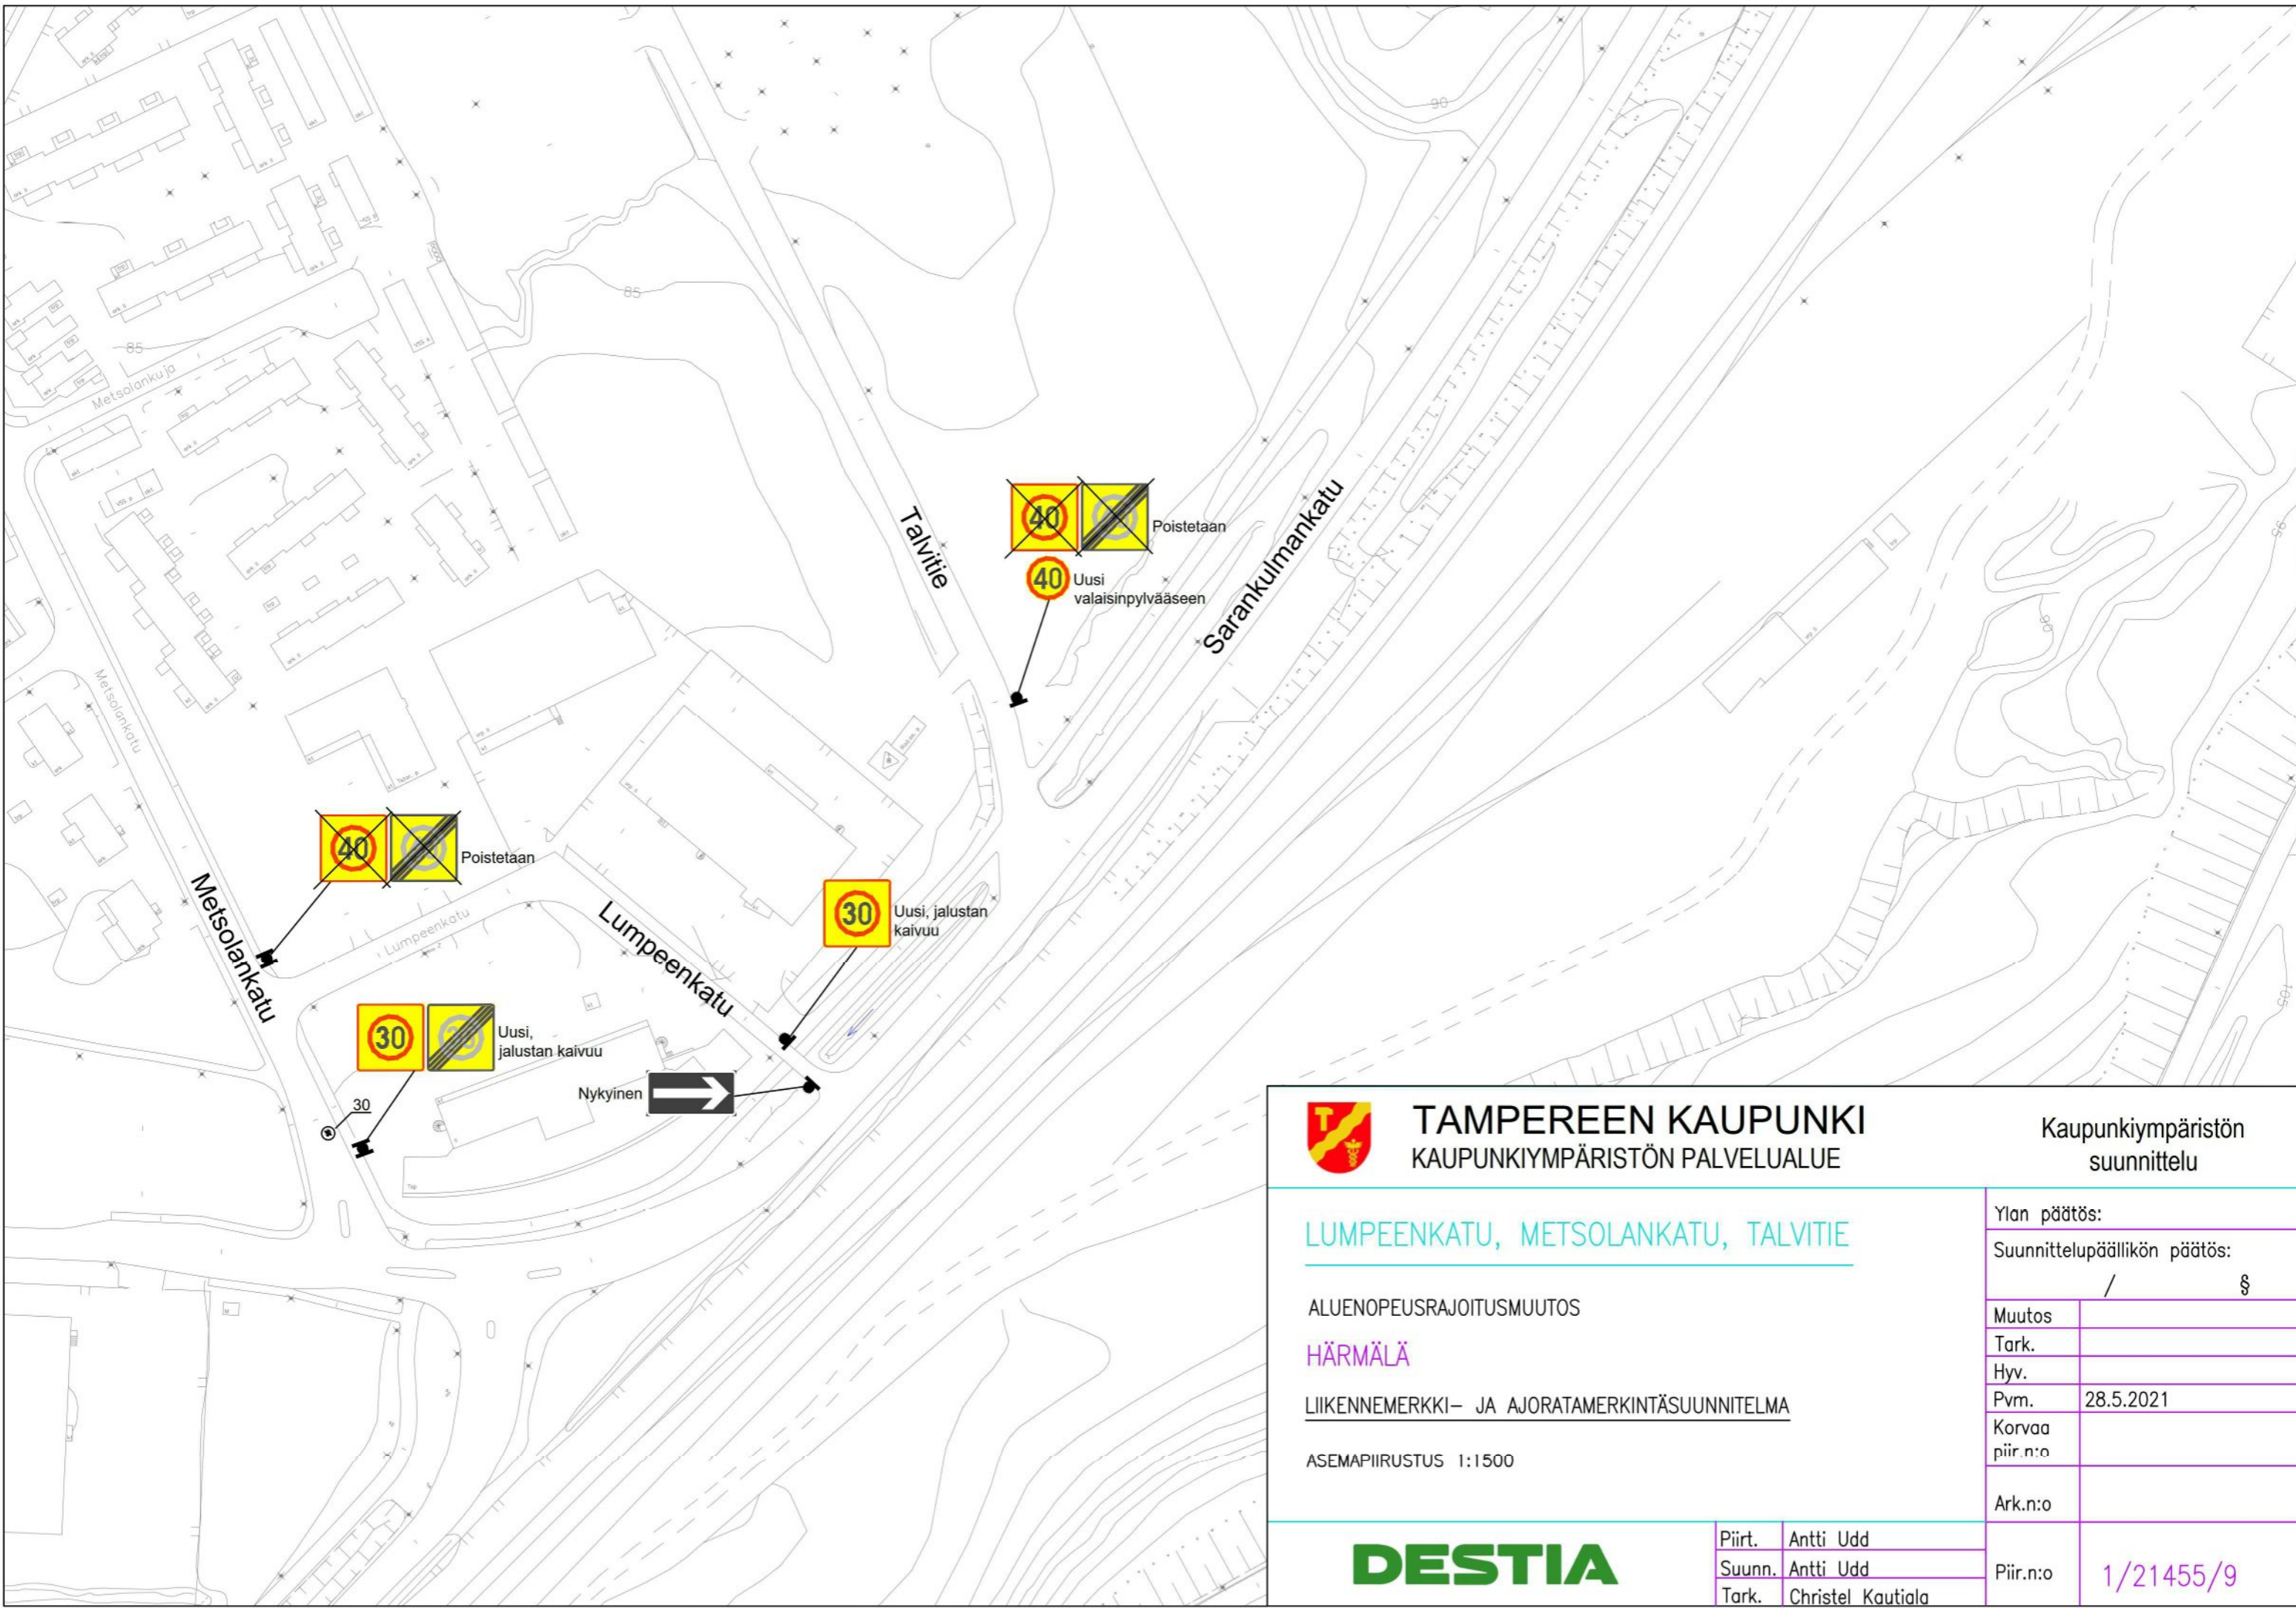

TAMPEREEN KAUPUNKI
KAUPUNKIYMPÄRISTÖN PALVELUALUE

Kaupunkiympäristön
suunnittelu

LUMPEENKATU, METSOLANKATU, TALVITIE

ALUENOPEUSRAJOITUSMUUTOS

HÄRMÄLÄ

LIIKKENEMERKKI- JA AJORATAMERKINTÄSUUNNITELMA

ASEMPIIRUSTUS 1:1500

Ylan päätös:

Suunnittelupäällikön päätös:

/ §

Muutos

Tark.

Hyv.

Pvm. 28.5.2021

Korvaa piir.n:o


Ark.n:o

Piir.n:o

1/21455/9



Piirt. Antti Udd
Suunn. Antti Udd
Tark. Christel Kautiala

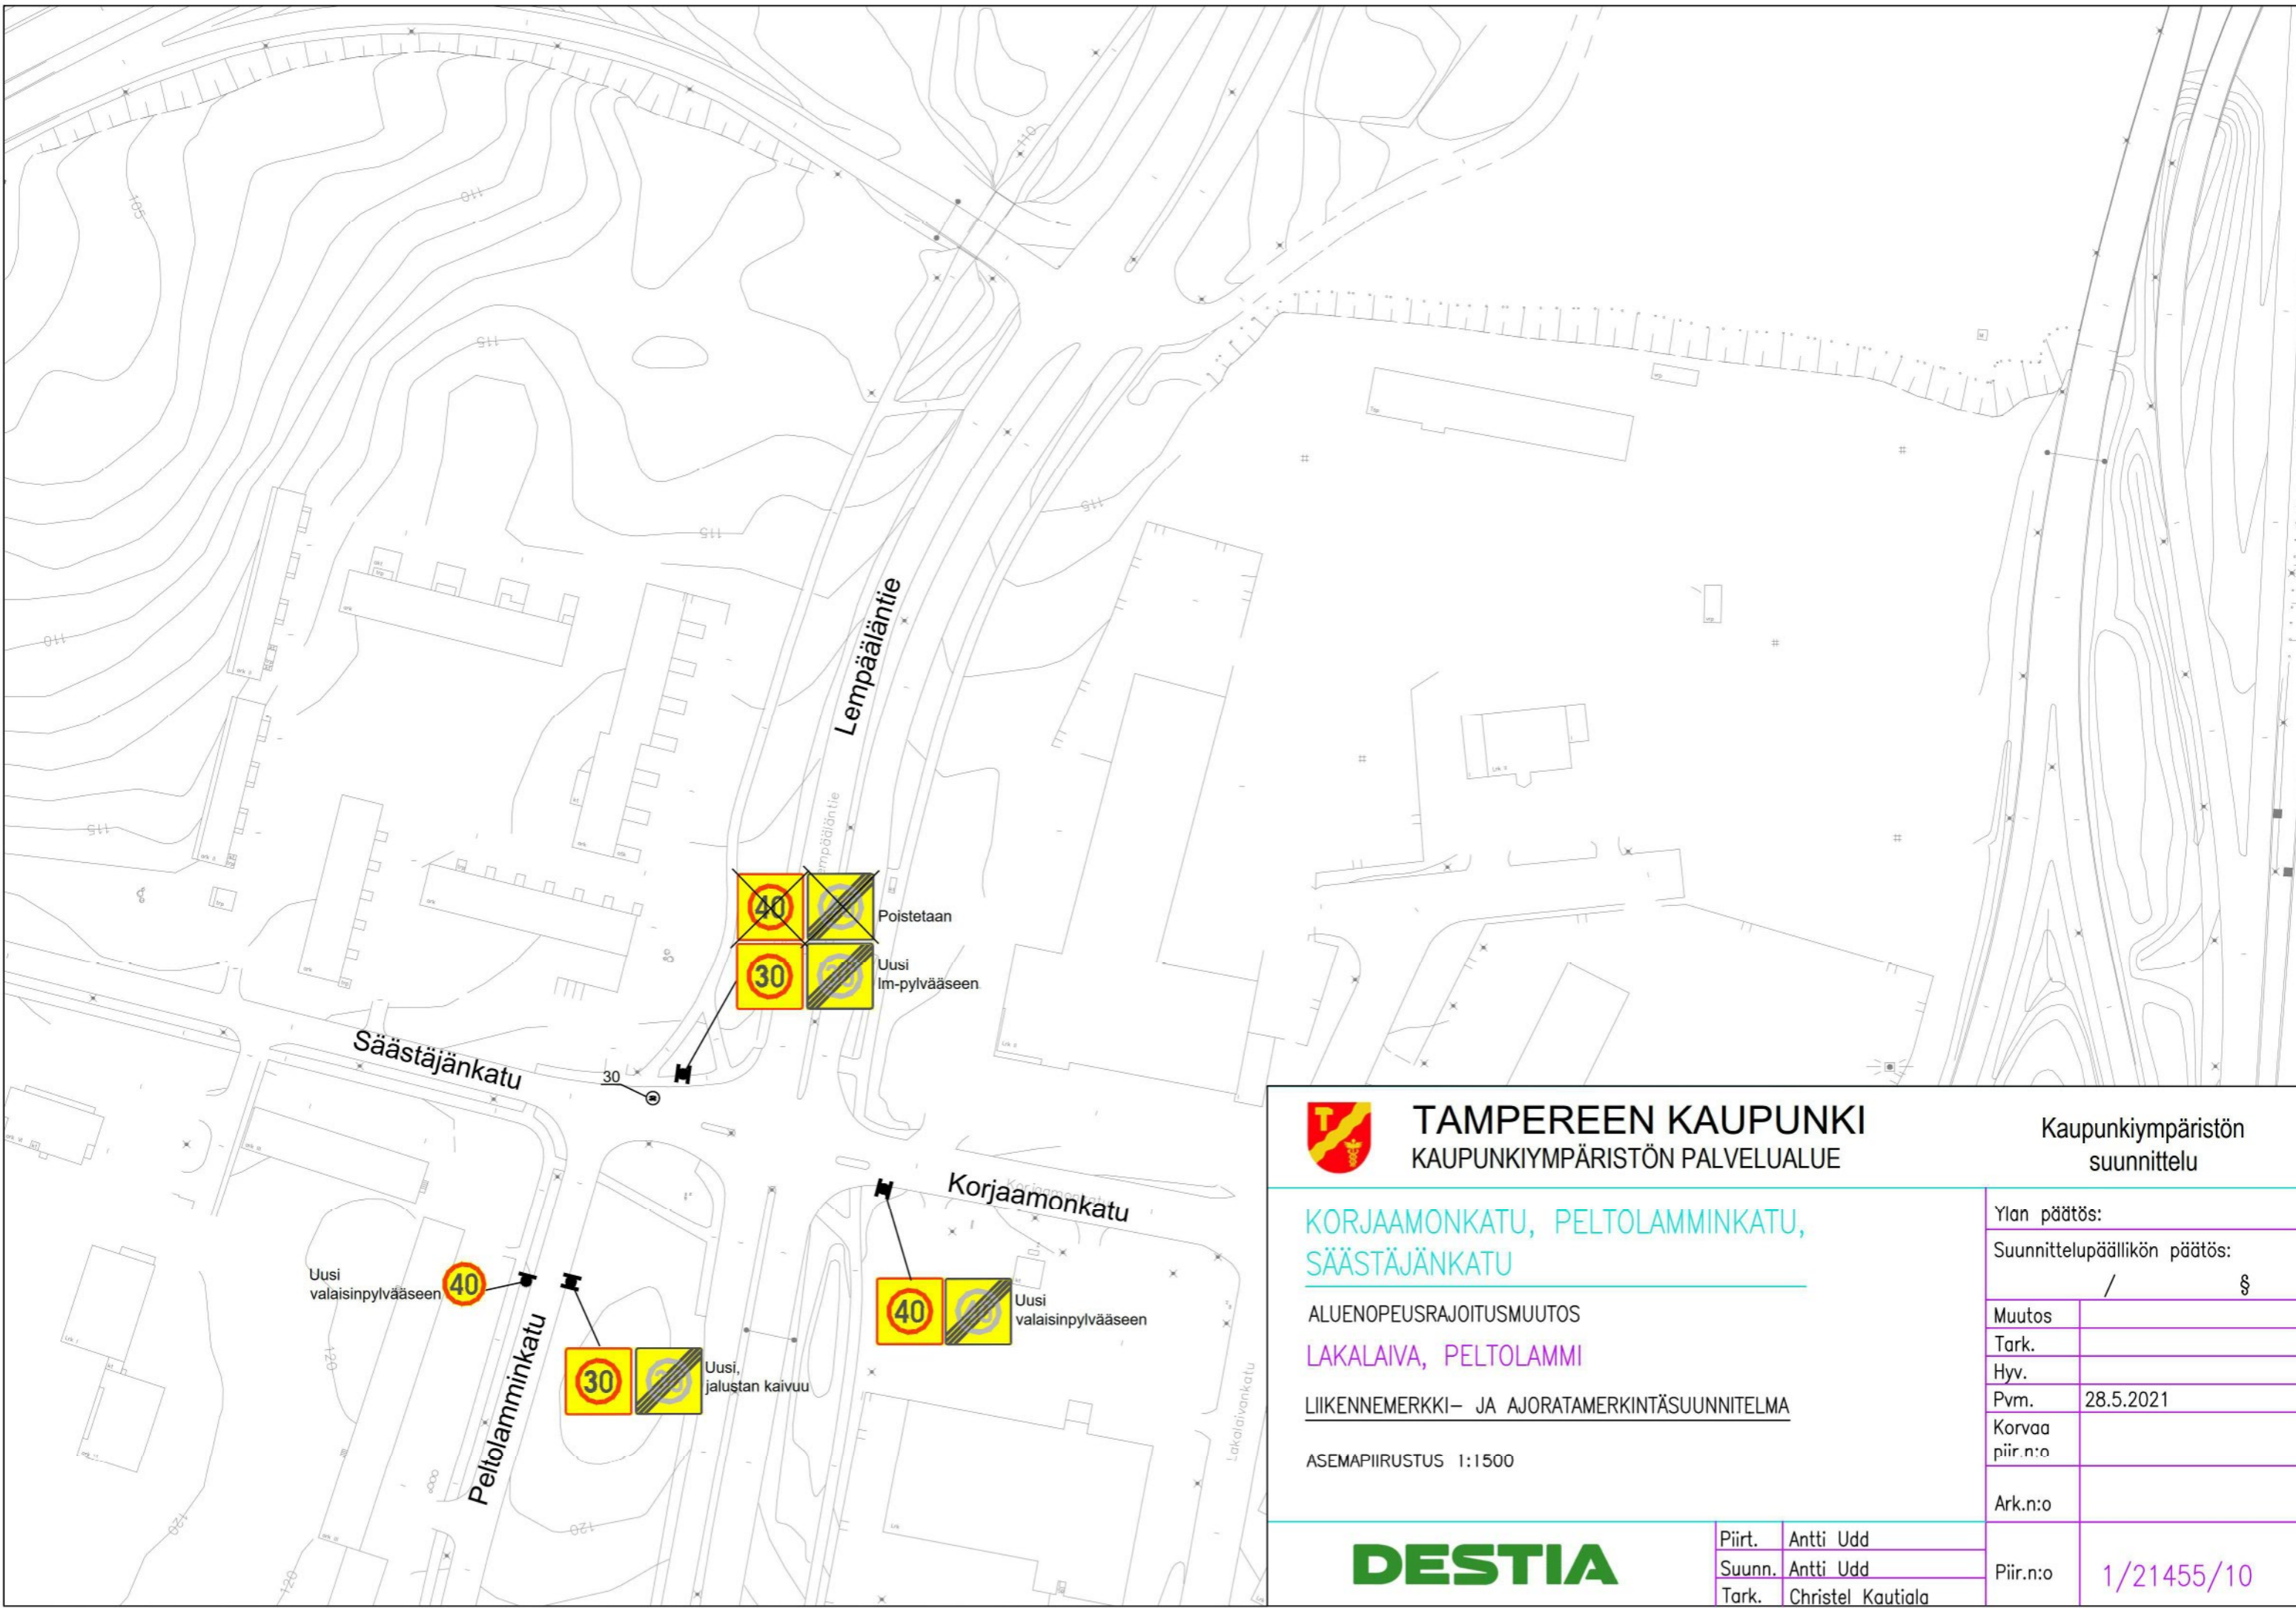

TAMPEREEN KAUPUNKI
KAUPUNKIYMPÄRISTÖN PALVELUALUE

Kaupunkiympäristön
suunnittelu

**KORJAAMONKATU, PELTOLAMMINKATU,
SÄÄSTÄJÄNKATU**

ALUENOPEUSRAJOITUSMUUTOS

LAKALAVA, PELTOLAMMI

LIIKKENEMERKKI- JA AJORATAMERKINTÄSUUNNITELMA

ASEMPIIRUSTUS 1:1500

Ylan päätös:

Suunnittelupäällikön päätös:
/ §

Muutos

Tark.

Hyv.

Pvm. 28.5.2021


Korvaa piir.n:o

Ark.n:o

Piir.n:o 1/21455/10



Piirt. Antti Udd
Suunn. Antti Udd
Tark. Christel Kautiala

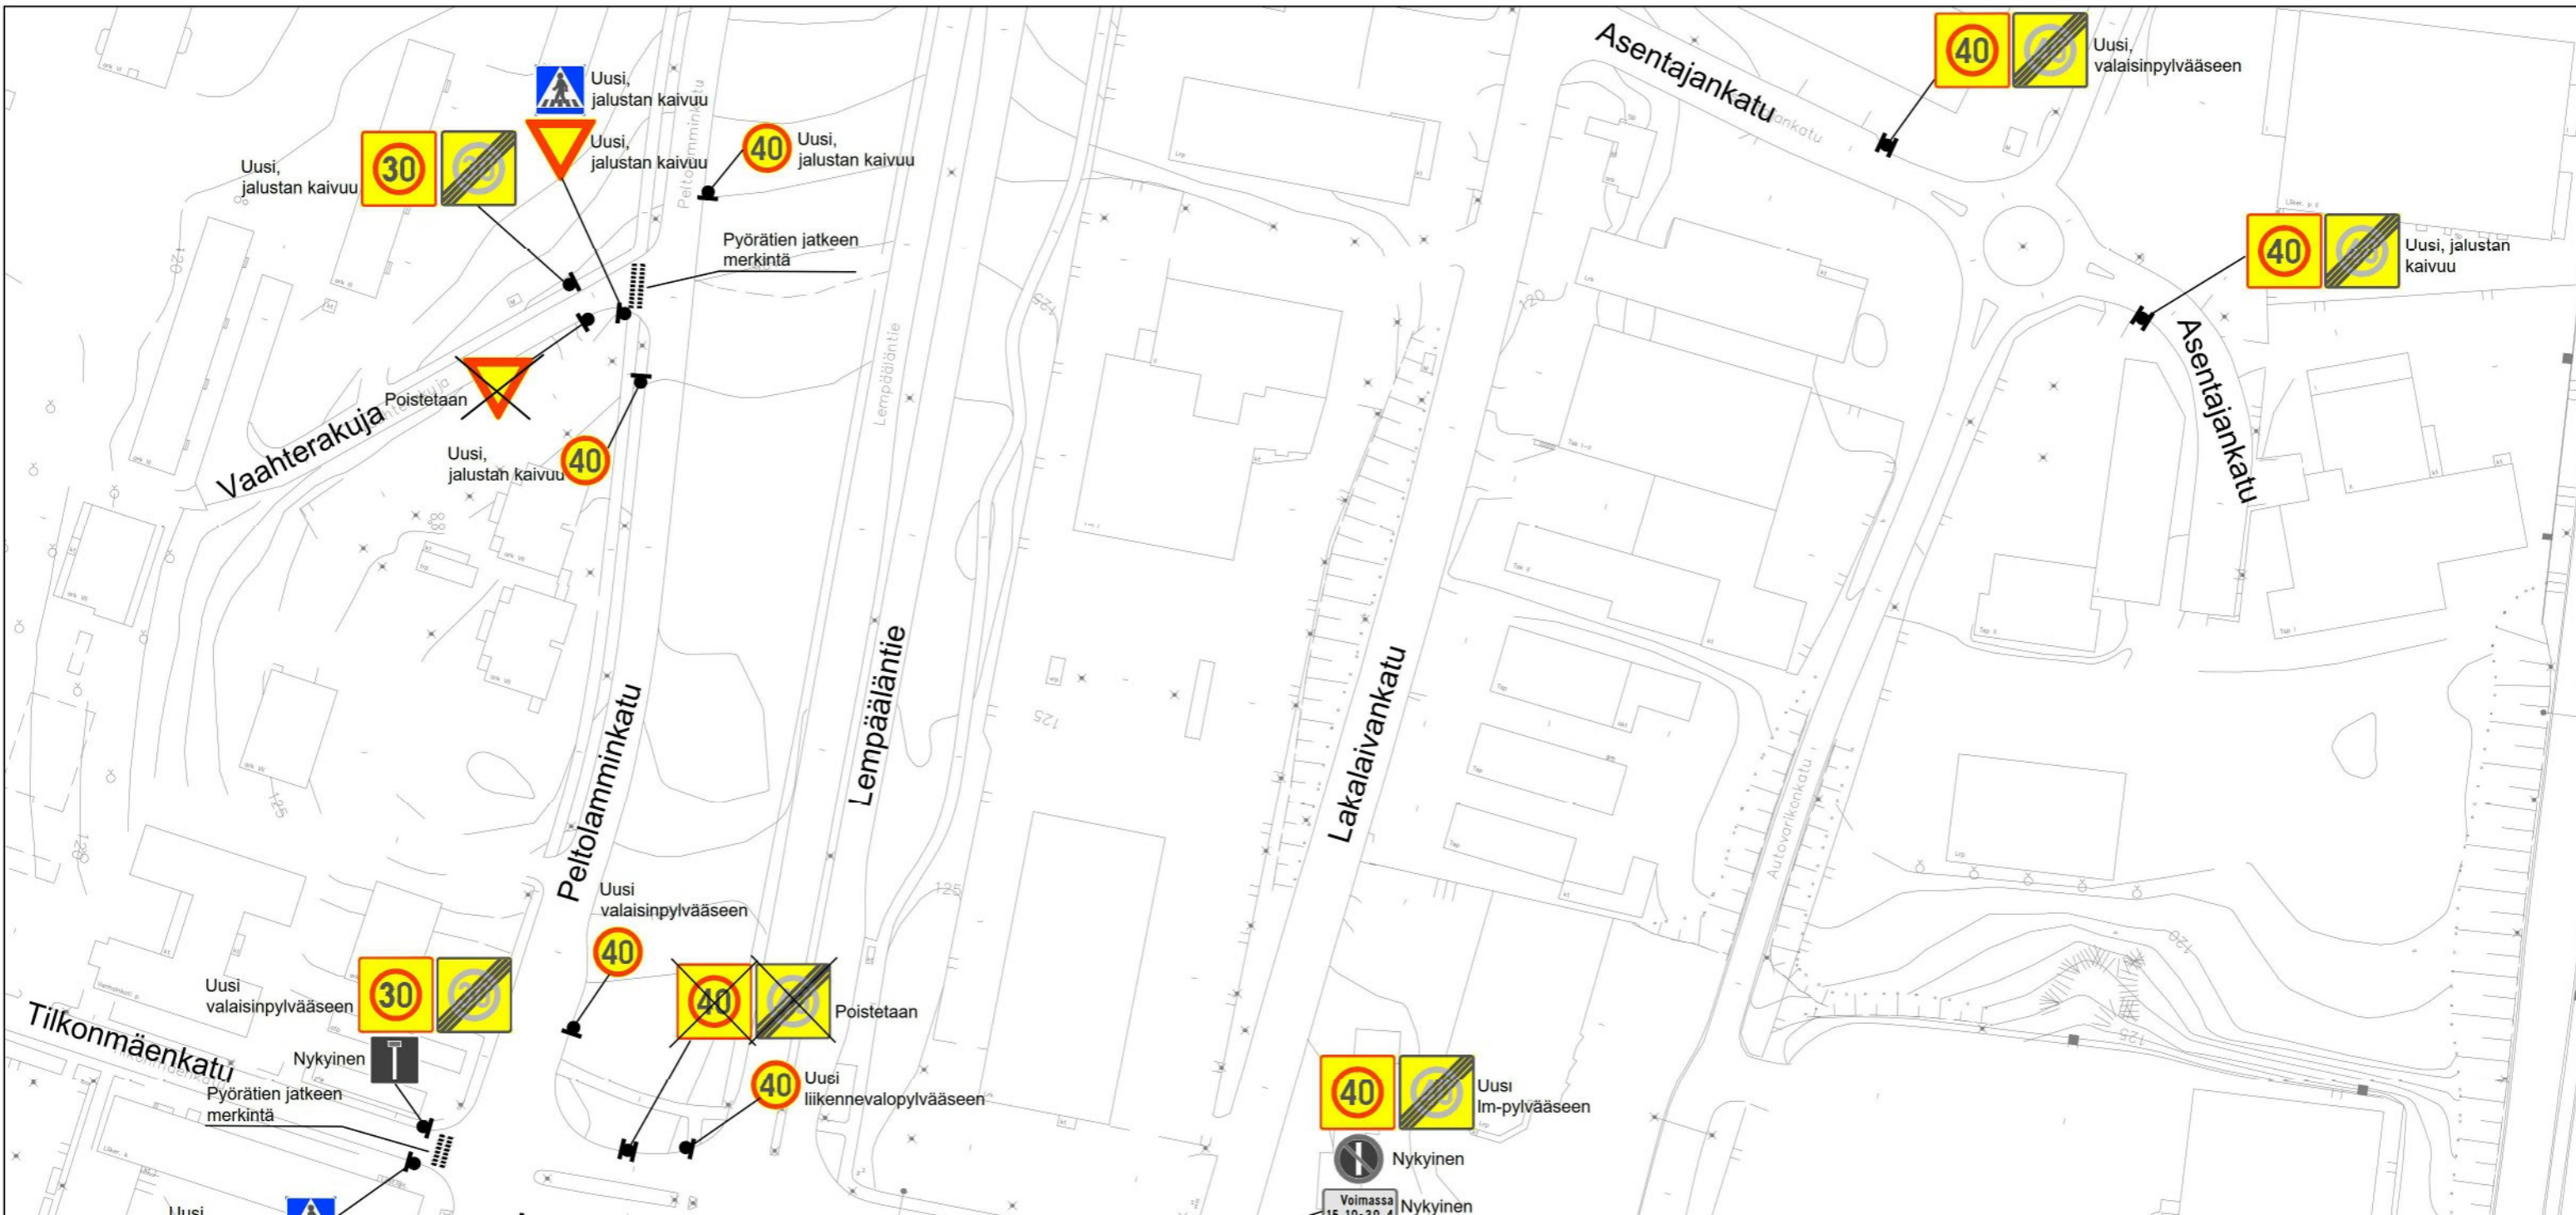

TAMPEREEN KAUPUNKI
KAUPUNKIYMPÄRISTÖN PALVELUALUE

Kaupunkiympäristön suunnittelu

ASENTAJANKATU, LAKALAIVANKATU, PELTOLAMMINKATU, TILKONMÄENKATU, VAAHTERAKUJA

ALUENOPEUSRAJOITUSMUUTOS

LAKALAIVA, PELTOLAMMI

LIIKKENEMERKKI- JA AJORATAMERKINTÄSUUNNITELMA

ASEMPIIRUSTUS 1:1500

Ylan päätös:

Suunnittelupäällikön päätös:

/ §

Muutos

Tark.

Hyv.

Pvm. 17.6.2021

Korvaa piir.n:o


Ark.n:o

Piir.n:o

1/21455/11



Piirt.	Antti Udd
Suunn.	Antti Udd
Tark.	Christel Kautiala

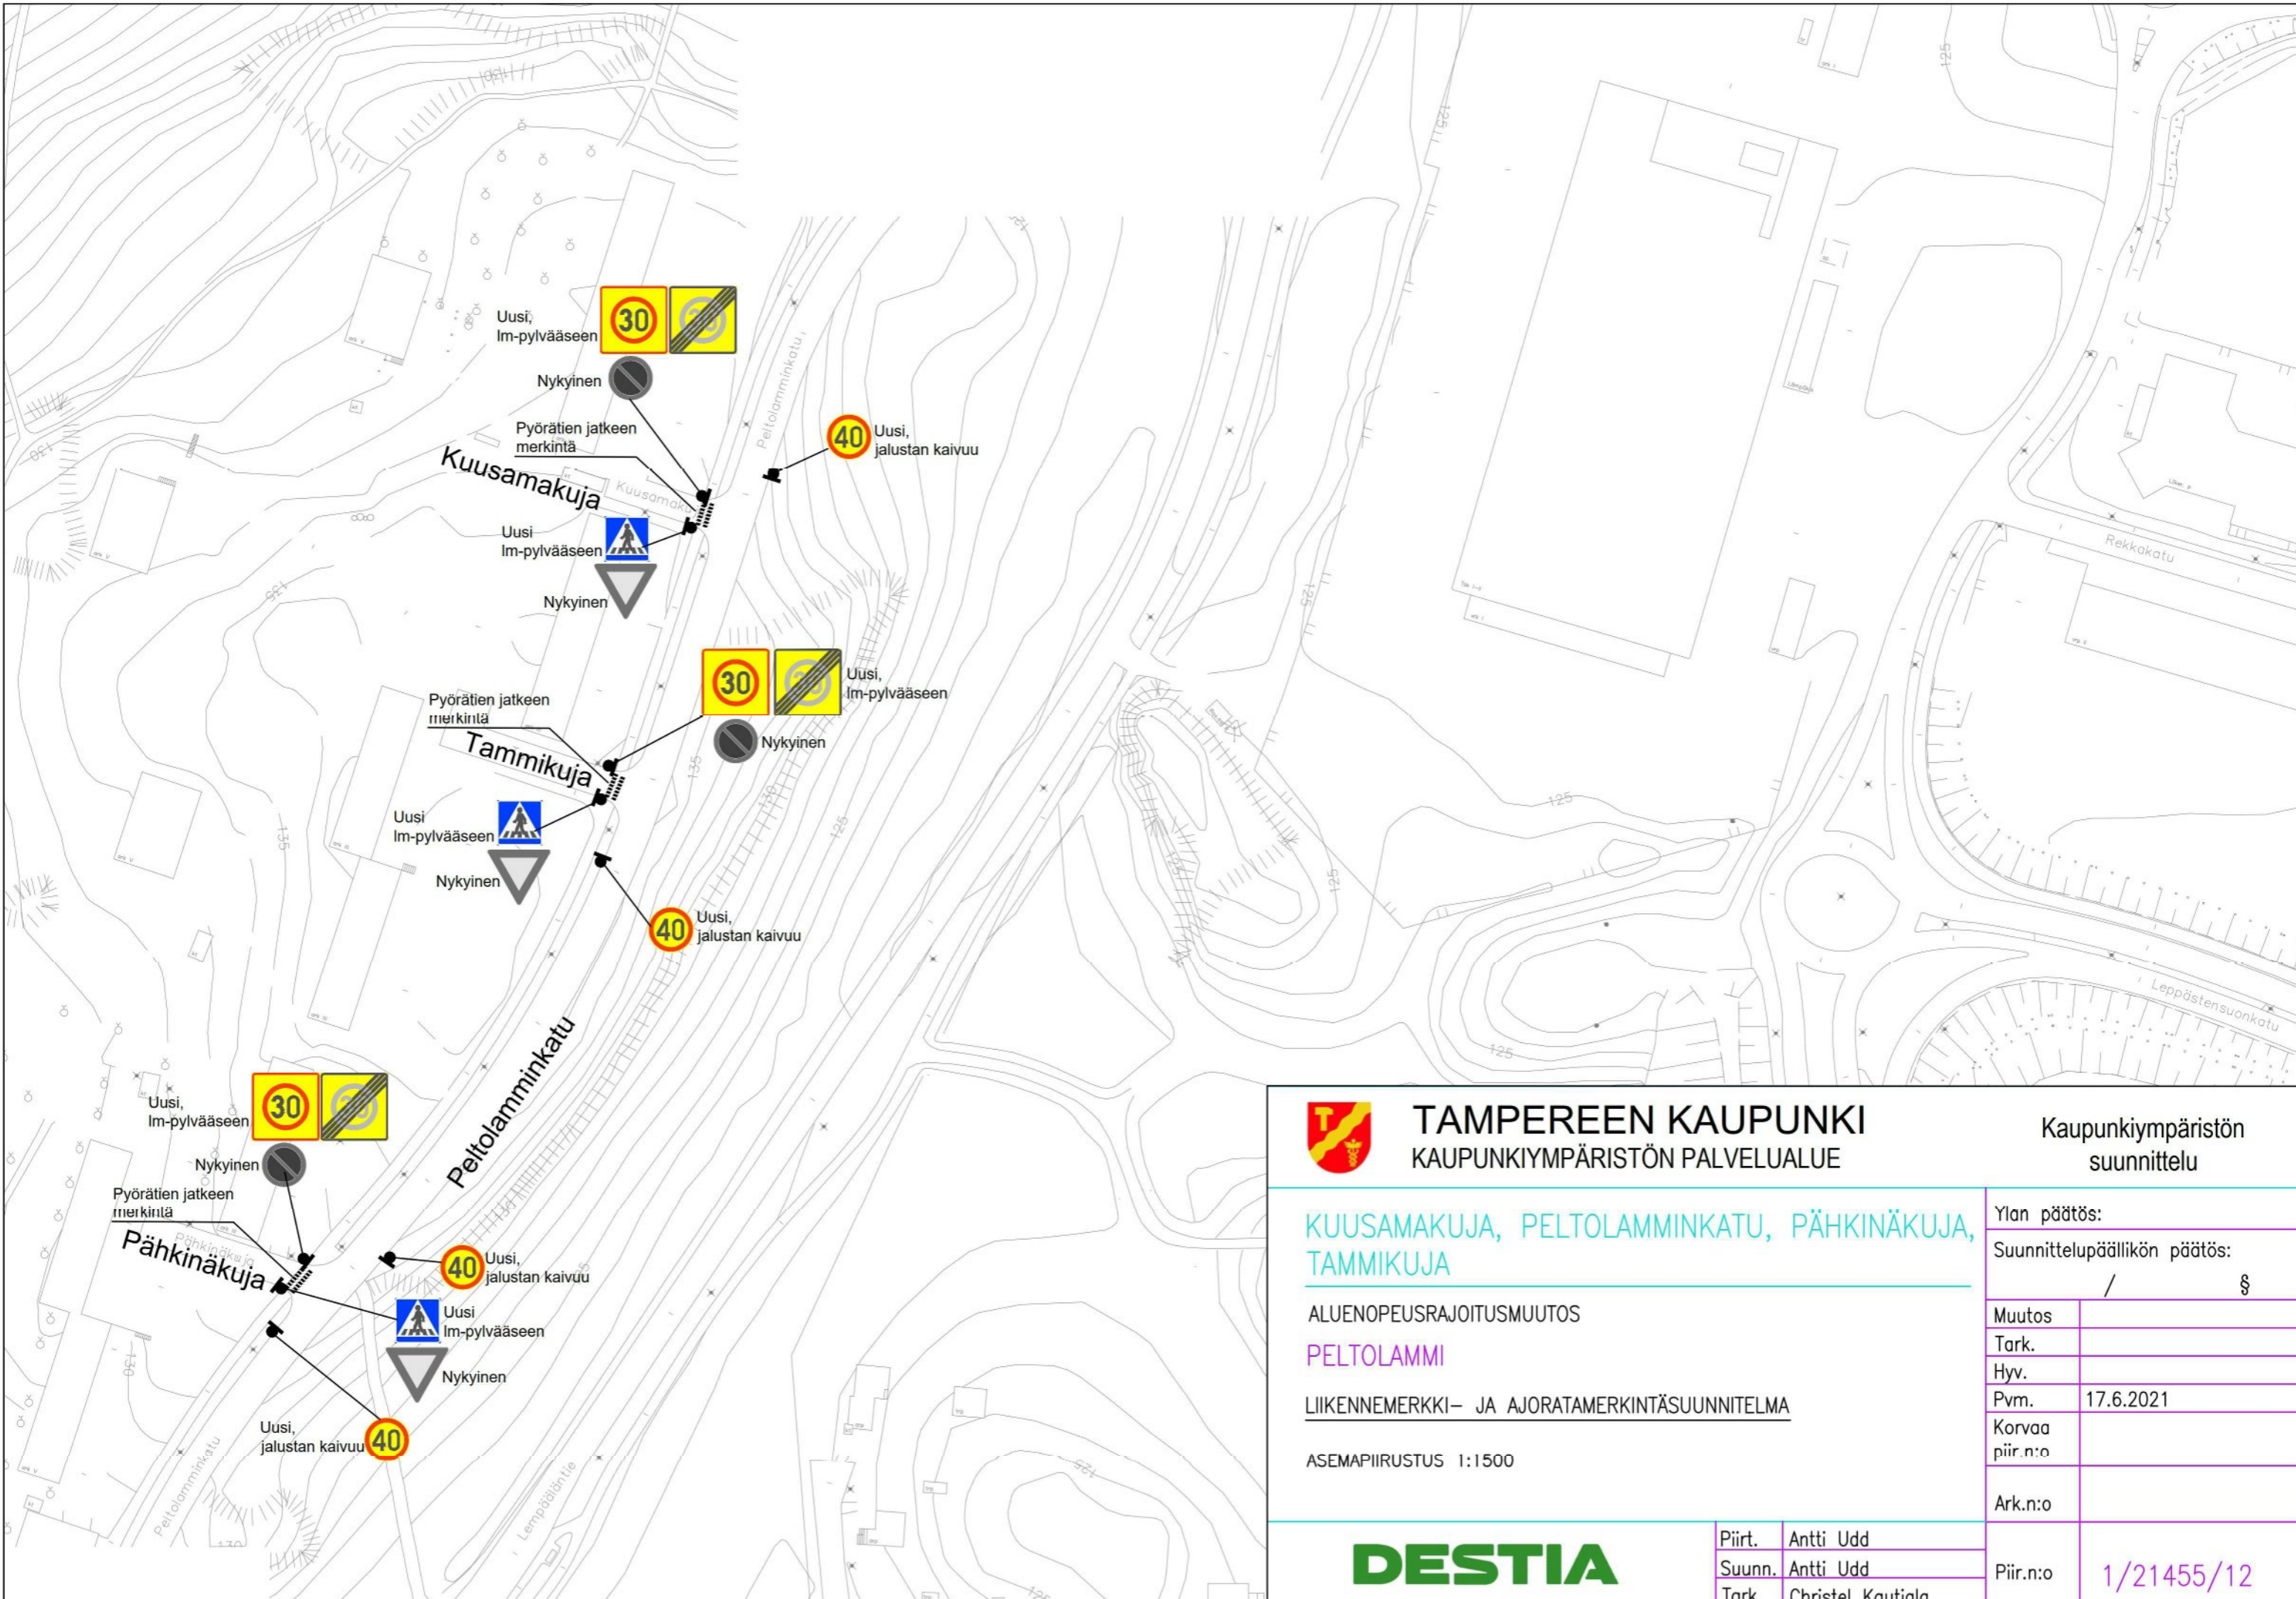

TAMPEREEN KAUPUNKI
KAUPUNKIYMPÄRISTÖN PALVELUALUE

Kaupunkiympäristön
suunnittelu

**KUUSAMAKUJA, PELTOLAMMINKATU, PÄHKINÄKUJA,
TAMMIKUJA**

ALUENOPEUSRAJOITUSMUUTOS

PELTOLAMMI

LIIKKENEMERKKI- JA AJORATAMERKINTÄSUUNNITELMA

ASEMPIIRUSTUS 1:1500

Ylan päätös:

Suunnittelupäällikön päätös:
/ §

Muutos

Tark.

Hyv.

Pvm. 17.6.2021


Korvaa
piir.n:o

Ark.n:o

Piir.n:o 1/21455/12



Piirt.	Antti Udd
Suunn.	Antti Udd
Tark.	Christel Kautiala

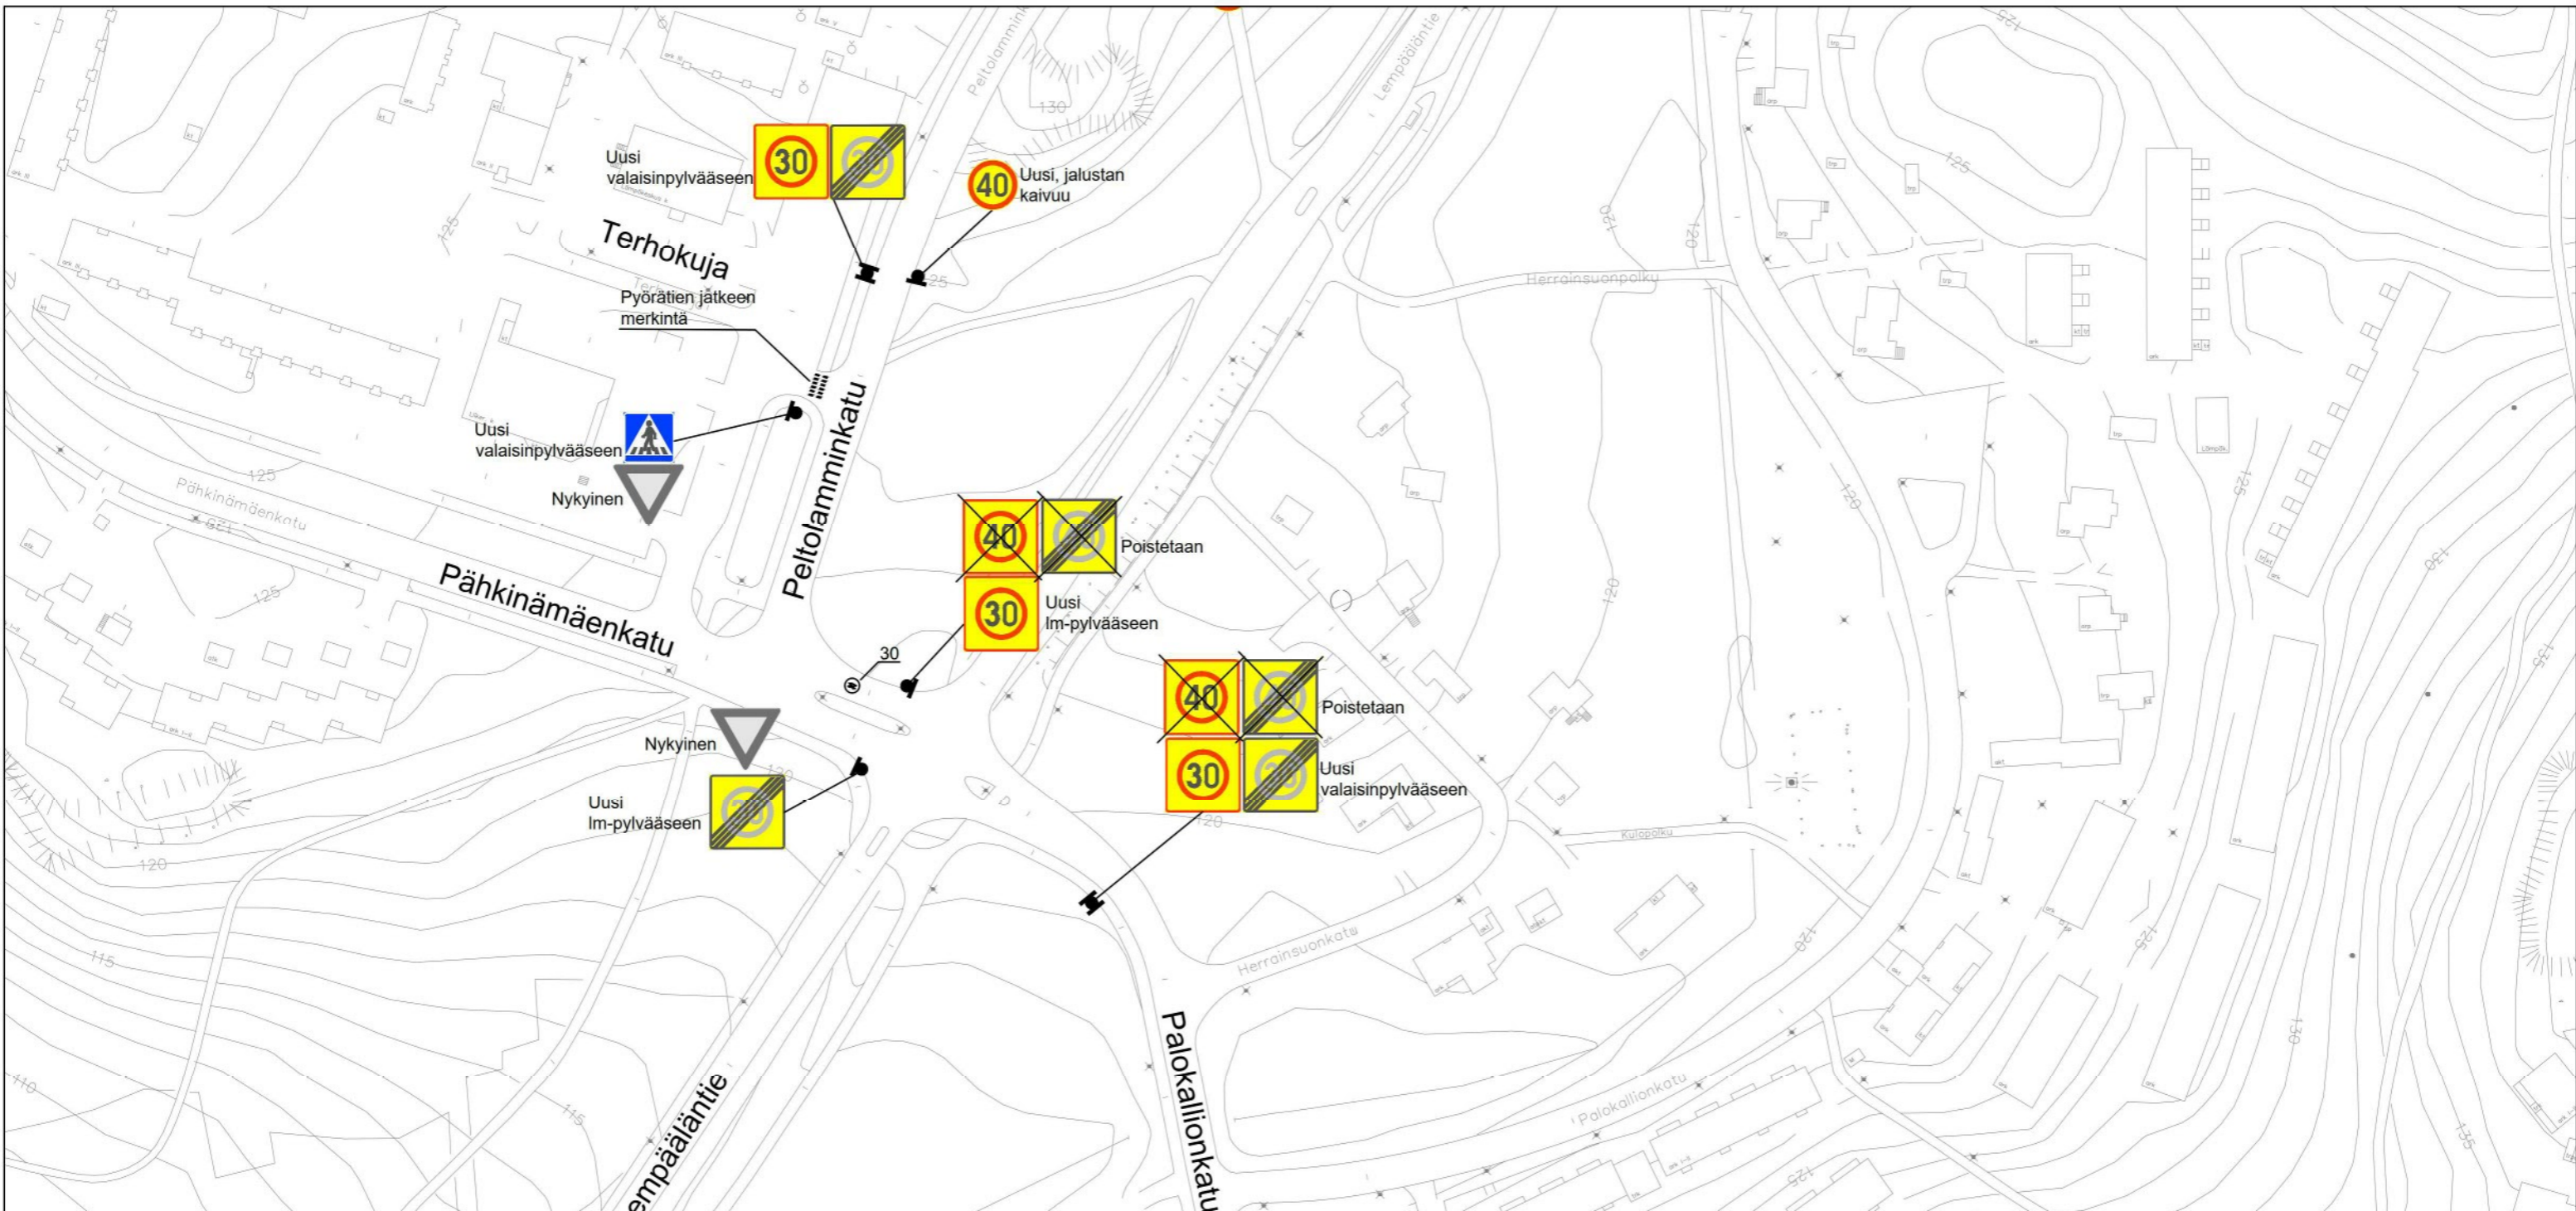

PALOKALLIONKATU, PELTOLAMMINKATU, PÄHKINÄMÄENKATU, TERHOKUJA

ALUENOPEUSRAJOITUSMUUTOS

PELTOLAMMI


LIIKKENEMERKKI- JA AJORATAMERKINTÄSUUNNITELMA

ASEMPIIRUSTUS 1:1500

Ylan päätös:	
Suunnittelupäällikön päätös:	
/ §	
Muutos	
Tark.	
Hyv.	
Pvm.	17.6.2021
Korvaa piir.n:o	
Ark.n:o	
Piir.n:o	1/21455/13



Piirt.	Antti Udd
Suunn.	Antti Udd
Tark.	Christel Kautiala

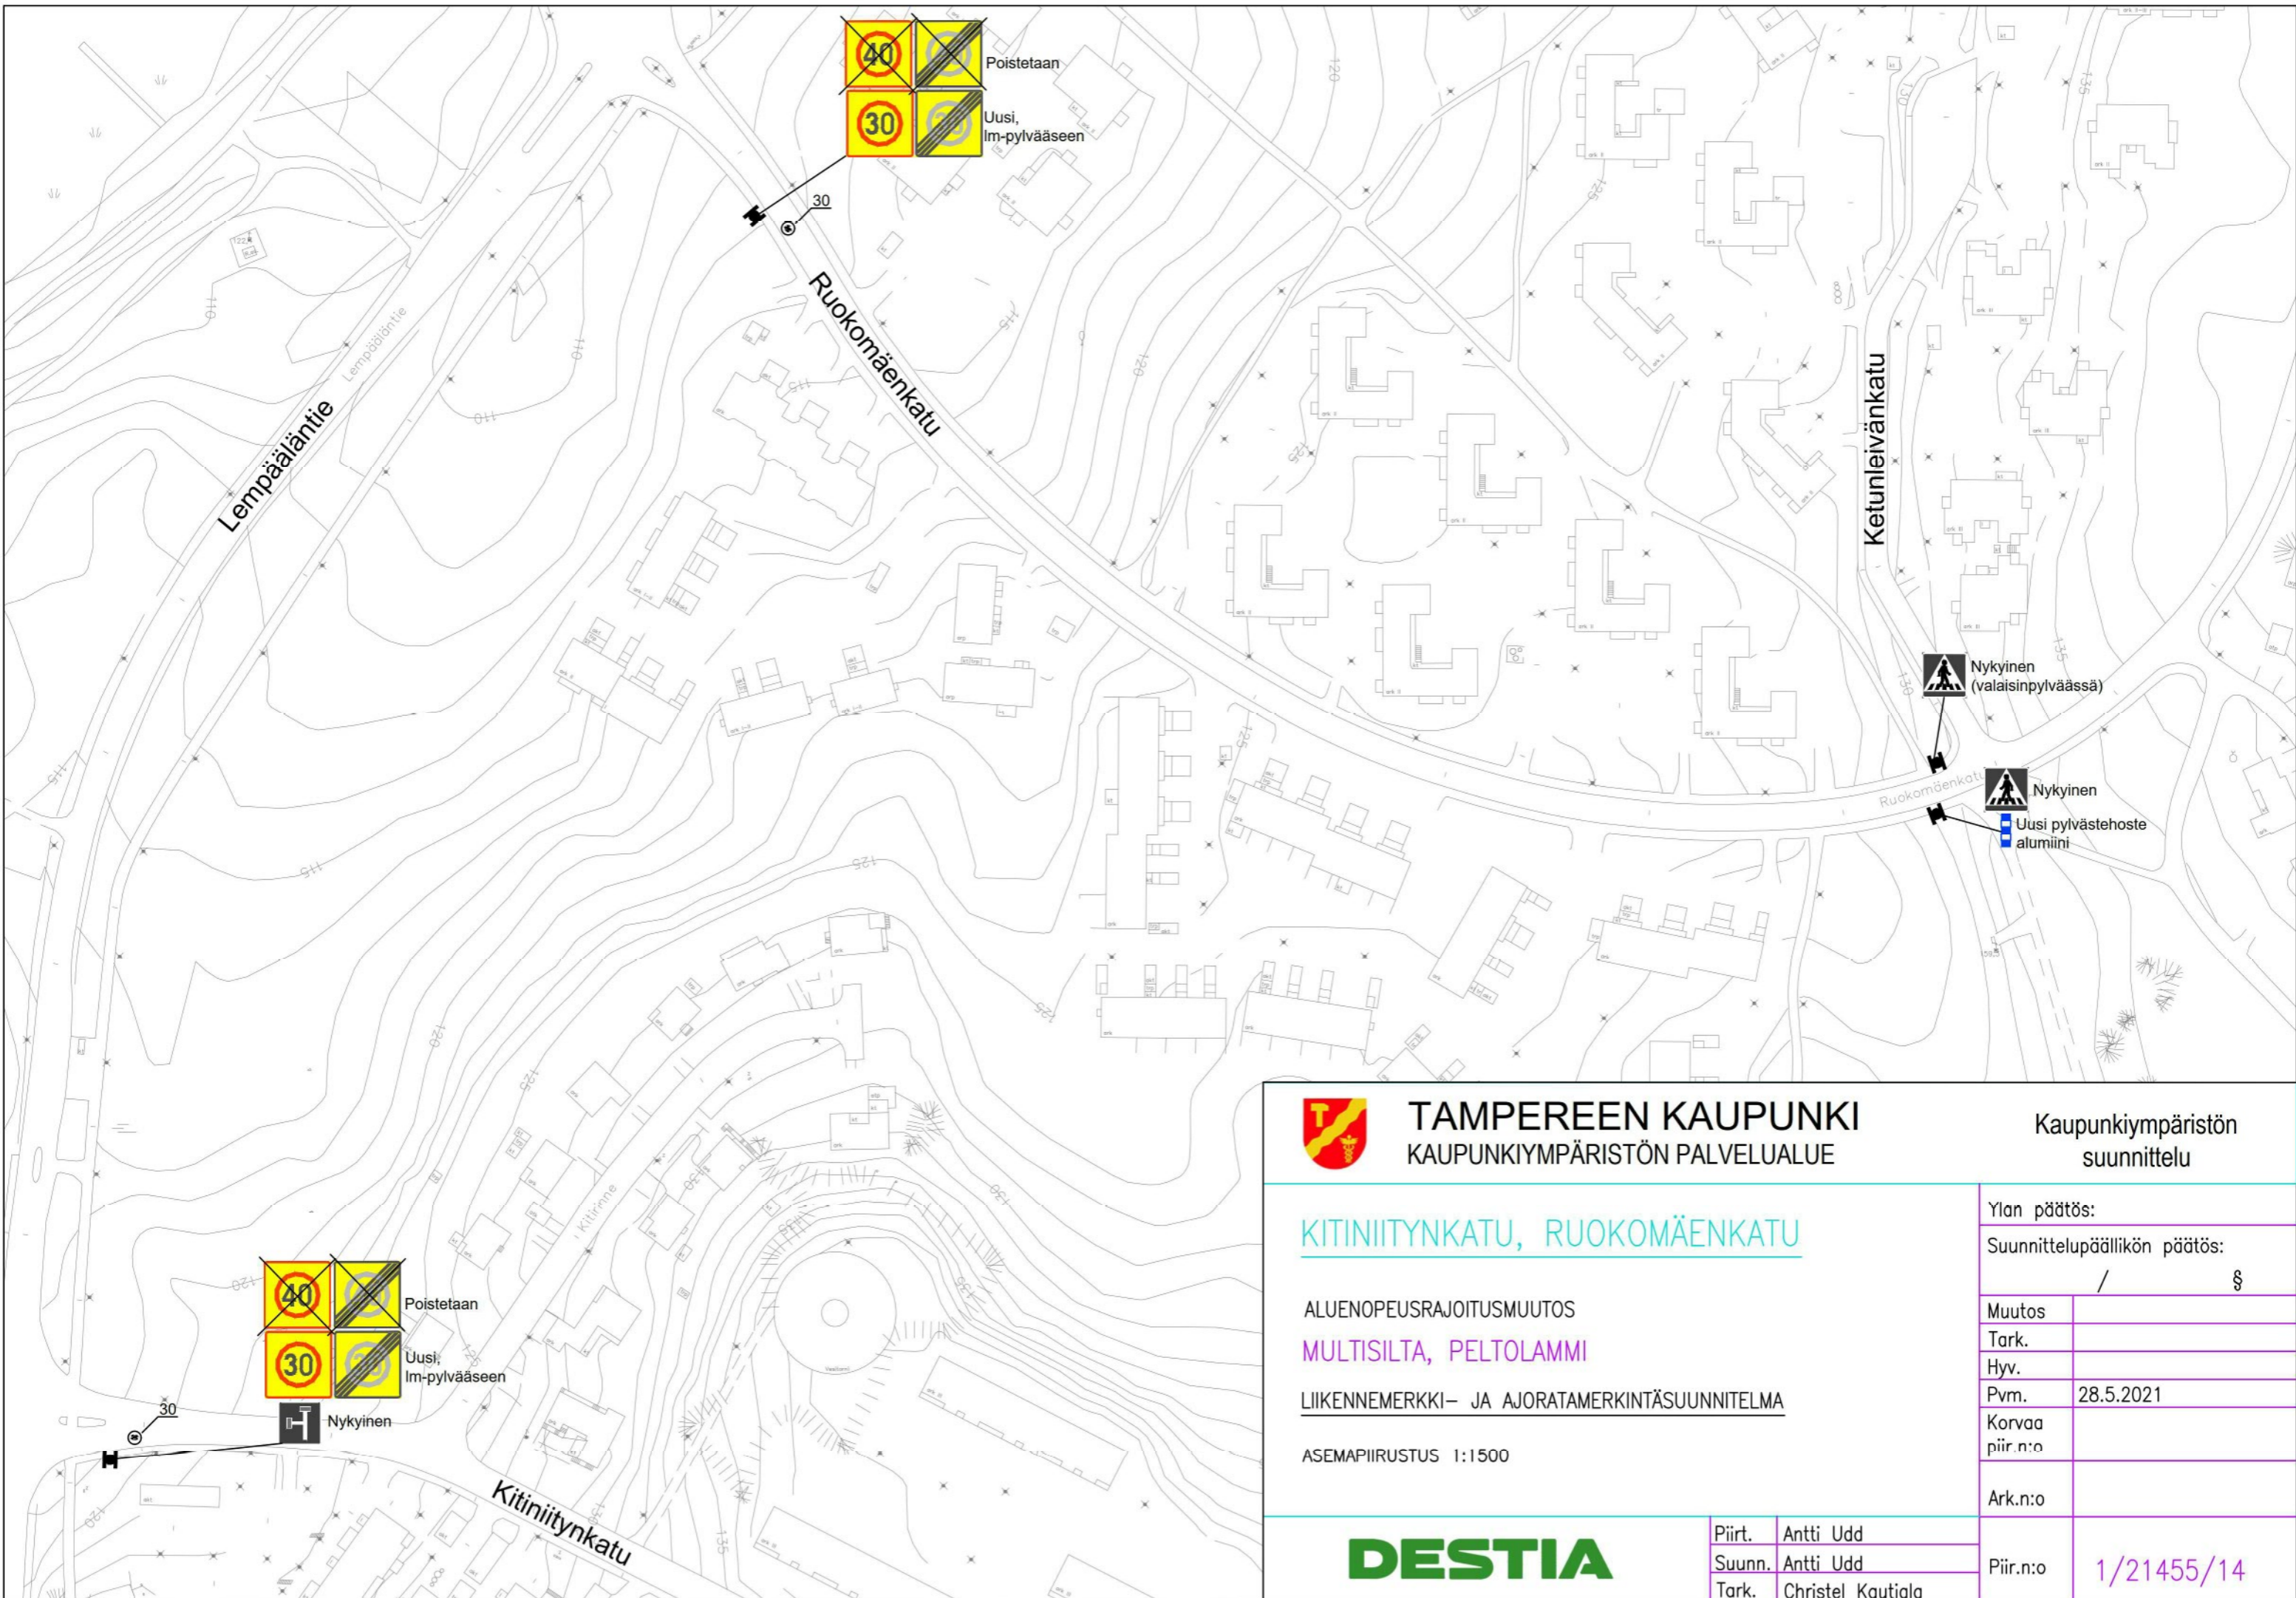

TAMPEREEN KAUPUNKI
KAUPUNKIYMPÄRISTÖN PALVELUALUE

Kaupunkiympäristön
suunnittelu

KITINIITYNKATU, RUUKOMÄENKATU

ALUENOPEUSRAJOITUSMUUTOS

MULTISILTA, PELTOLAMMI

LIIKKENEMERKKI- JA AJORATAMERKINTÄSUUNNITELMA

ASEMPIIRUSTUS 1:1500

Ylan päätös:

Suunnittelupäällikön päätös:

/ §

Muutos

Tark.

Hyv.

Pvm. 28.5.2021

Korvaa piir.n:o


Ark.n:o

Piir.n:o

1/21455/14

DESTIA

Piirt. Antti Udd
Suunn. Antti Udd
Tark. Christel Kautiala

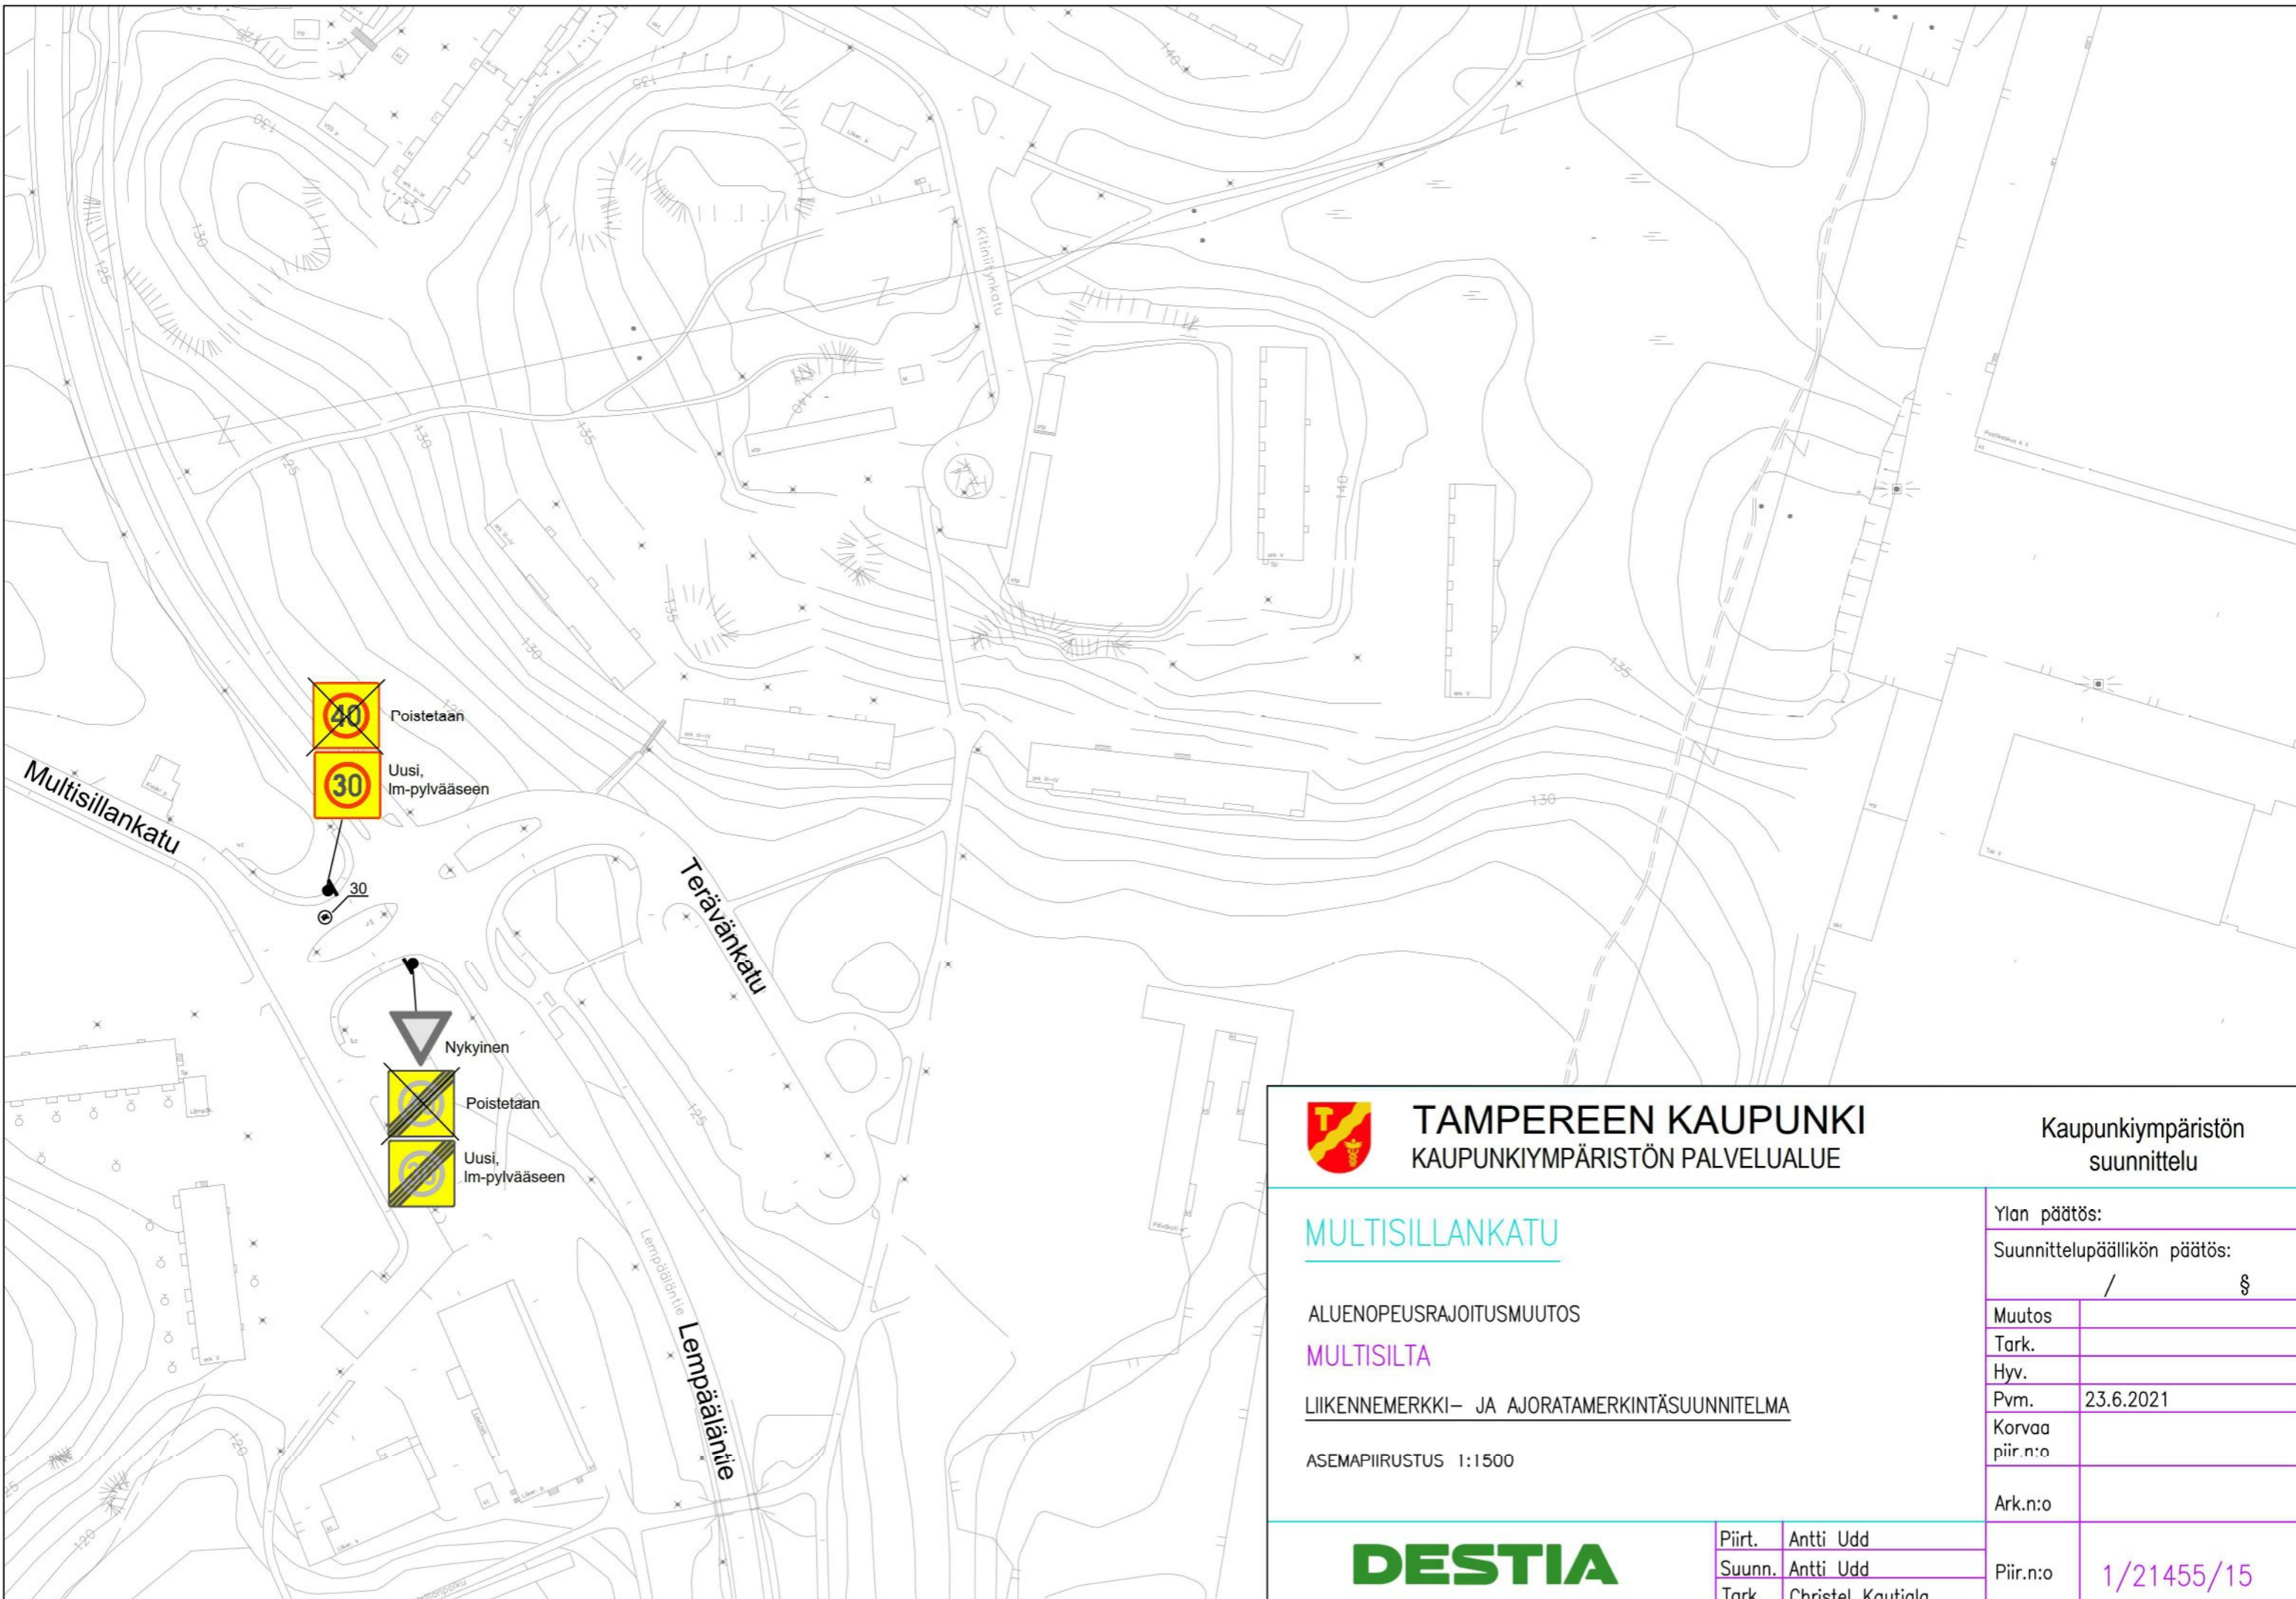

~~40~~ Poistetaan
 30 Uusi, Im-pylväeseen

Nykyinen
~~40~~ Poistetaan
 30 Uusi, Im-pylväeseen



TAMPEREEN KAUPUNKI
 KAUPUNKIYMPÄRISTÖN PALVELUALUE

Kaupunkiympäristön
 suunnittelu

MULTISILLANKATU

ALUENOPEUSRAJOITUSMUUTOS

MULTISILTA

LIIKKENEMERKKI- JA AJORATAMERKINTÄSUUNNITELMA

ASEMPIIRUSTUS 1:1500

Ylan päätös:

Suunnittelupäällikön päätös:

/ §

Muutos

Tark.

Hyv.

Pvm. 23.6.2021


Korvaa piir.n:o

Ark.n:o



Piirt. Antti Udd
 Suunn. Antti Udd
 Tark. Christel Kautiala

Piir.n:o 1/21455/15

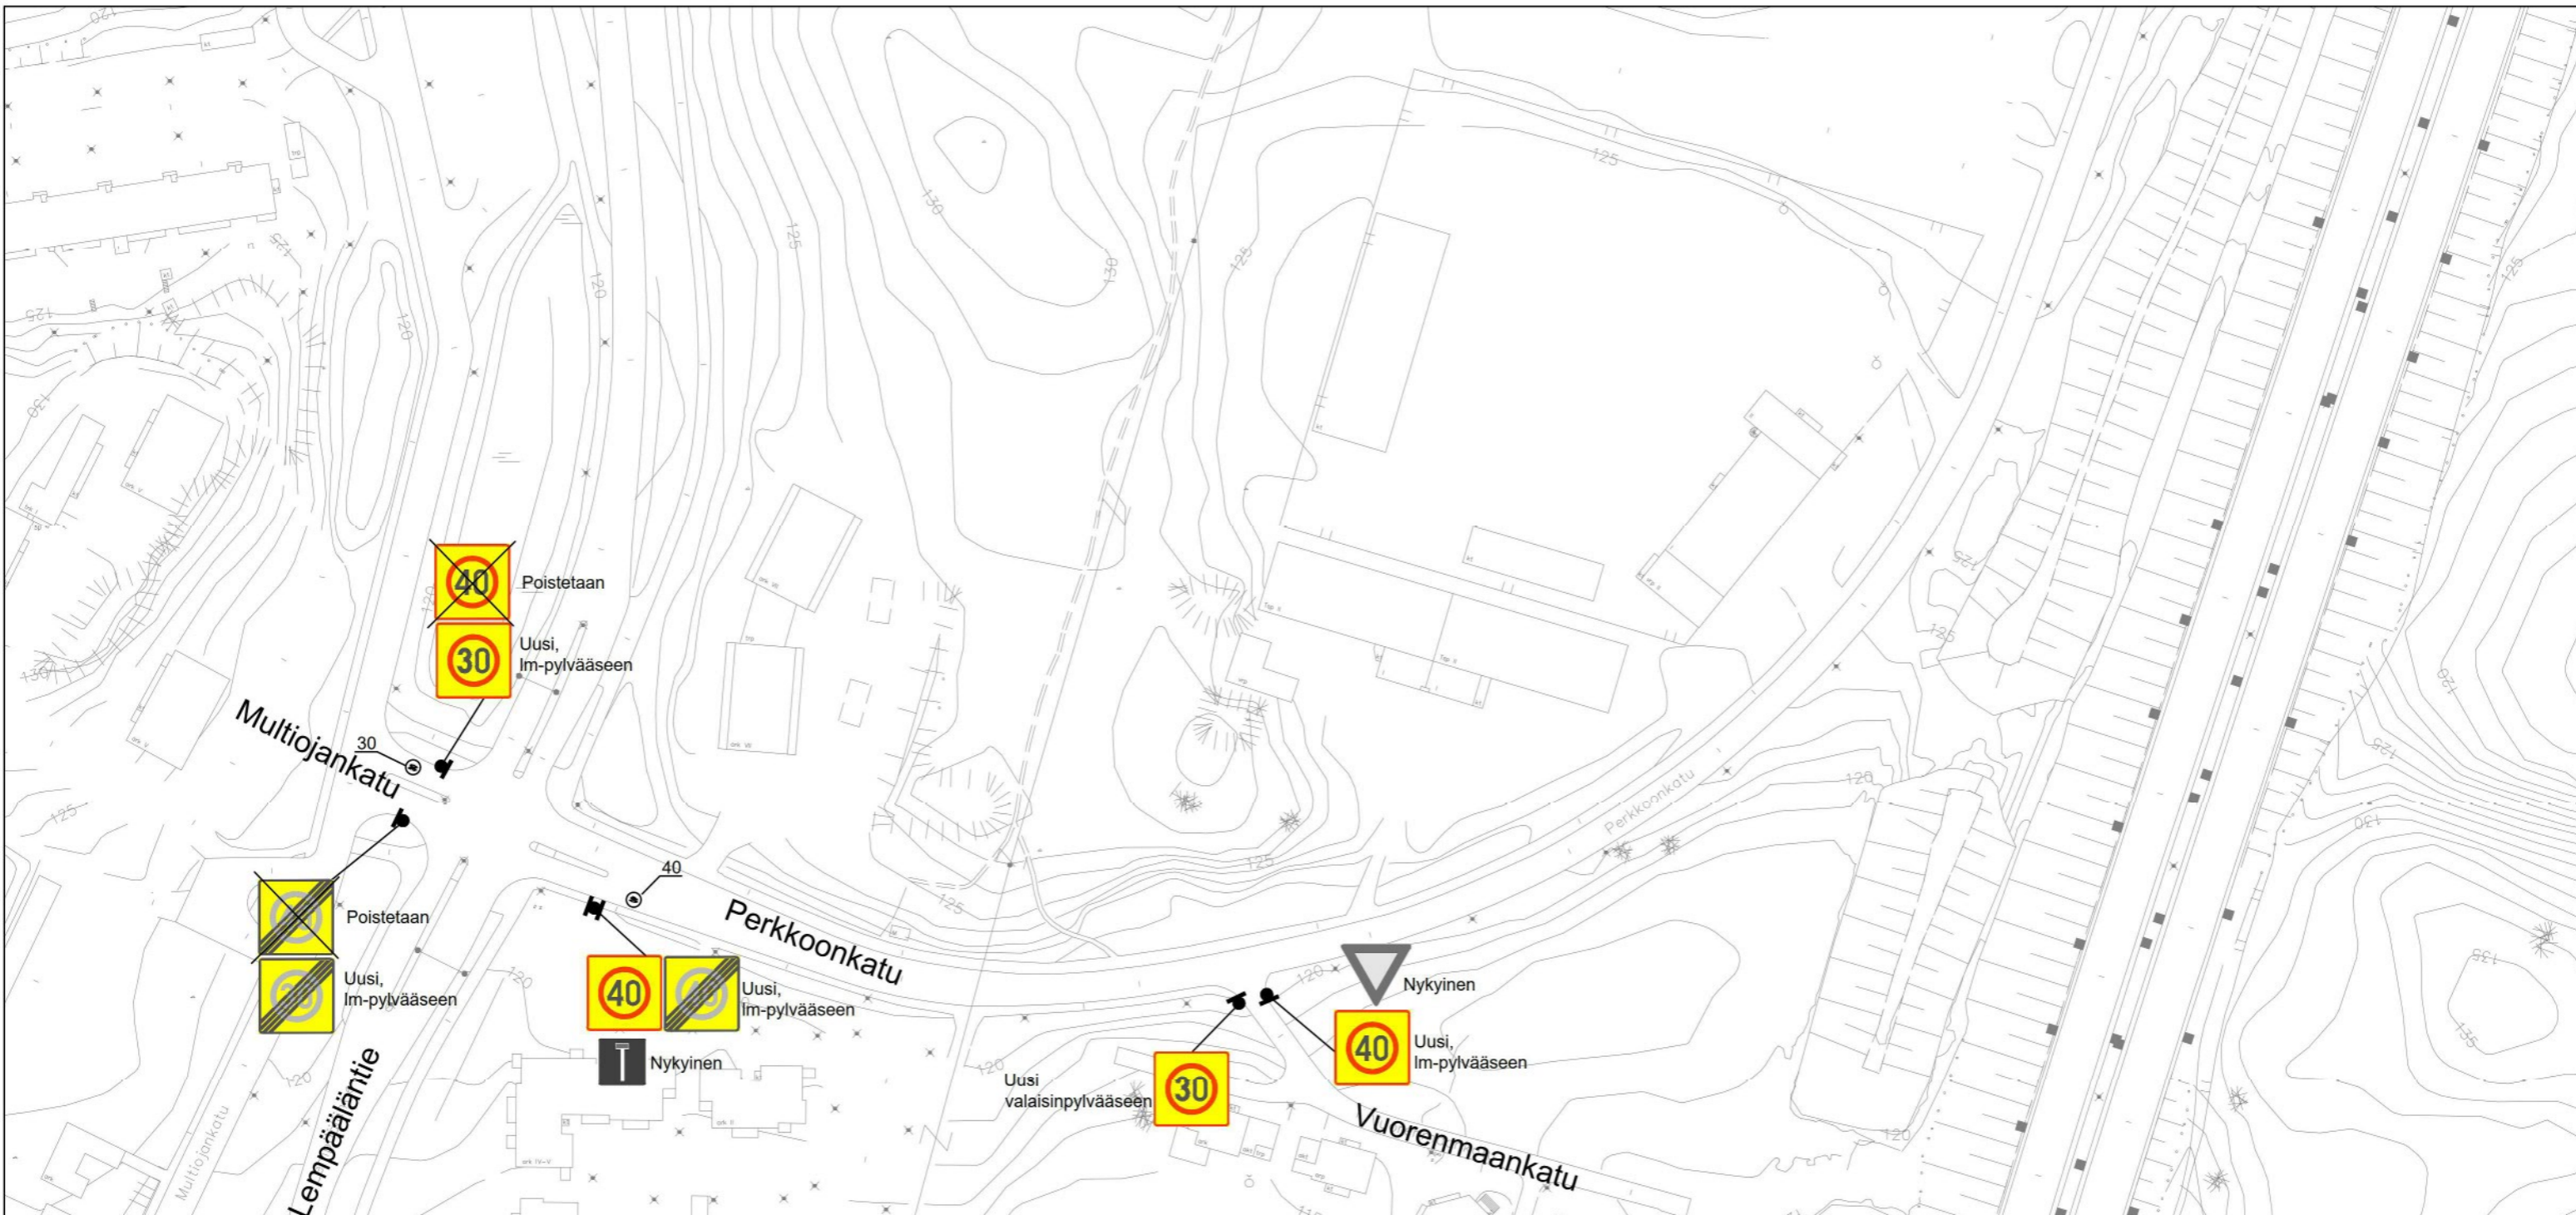

**MULTIOJANKATU, PERKKOONKATU,
VUORENMAANKATU**

ALUENOPEUSRAJOITUSMUUTOS

MULTISILTA

LIIKKENEMERKKI- JA AJORATAMERKINTÄSUUNNITELMA

ASEMPIIRUSTUS 1:1500

Ylan päätös:

Suunnittelupäällikön päätös:
/ §

Muutos

Tark.

Hyv.

Pvm. 17.6.2021


Korvaa piir.n:o

Ark.n:o

Piir.n:o 1/21455/16



Piirt.	Antti Udd
Suunn.	Antti Udd
Tark.	Christel Kautiala

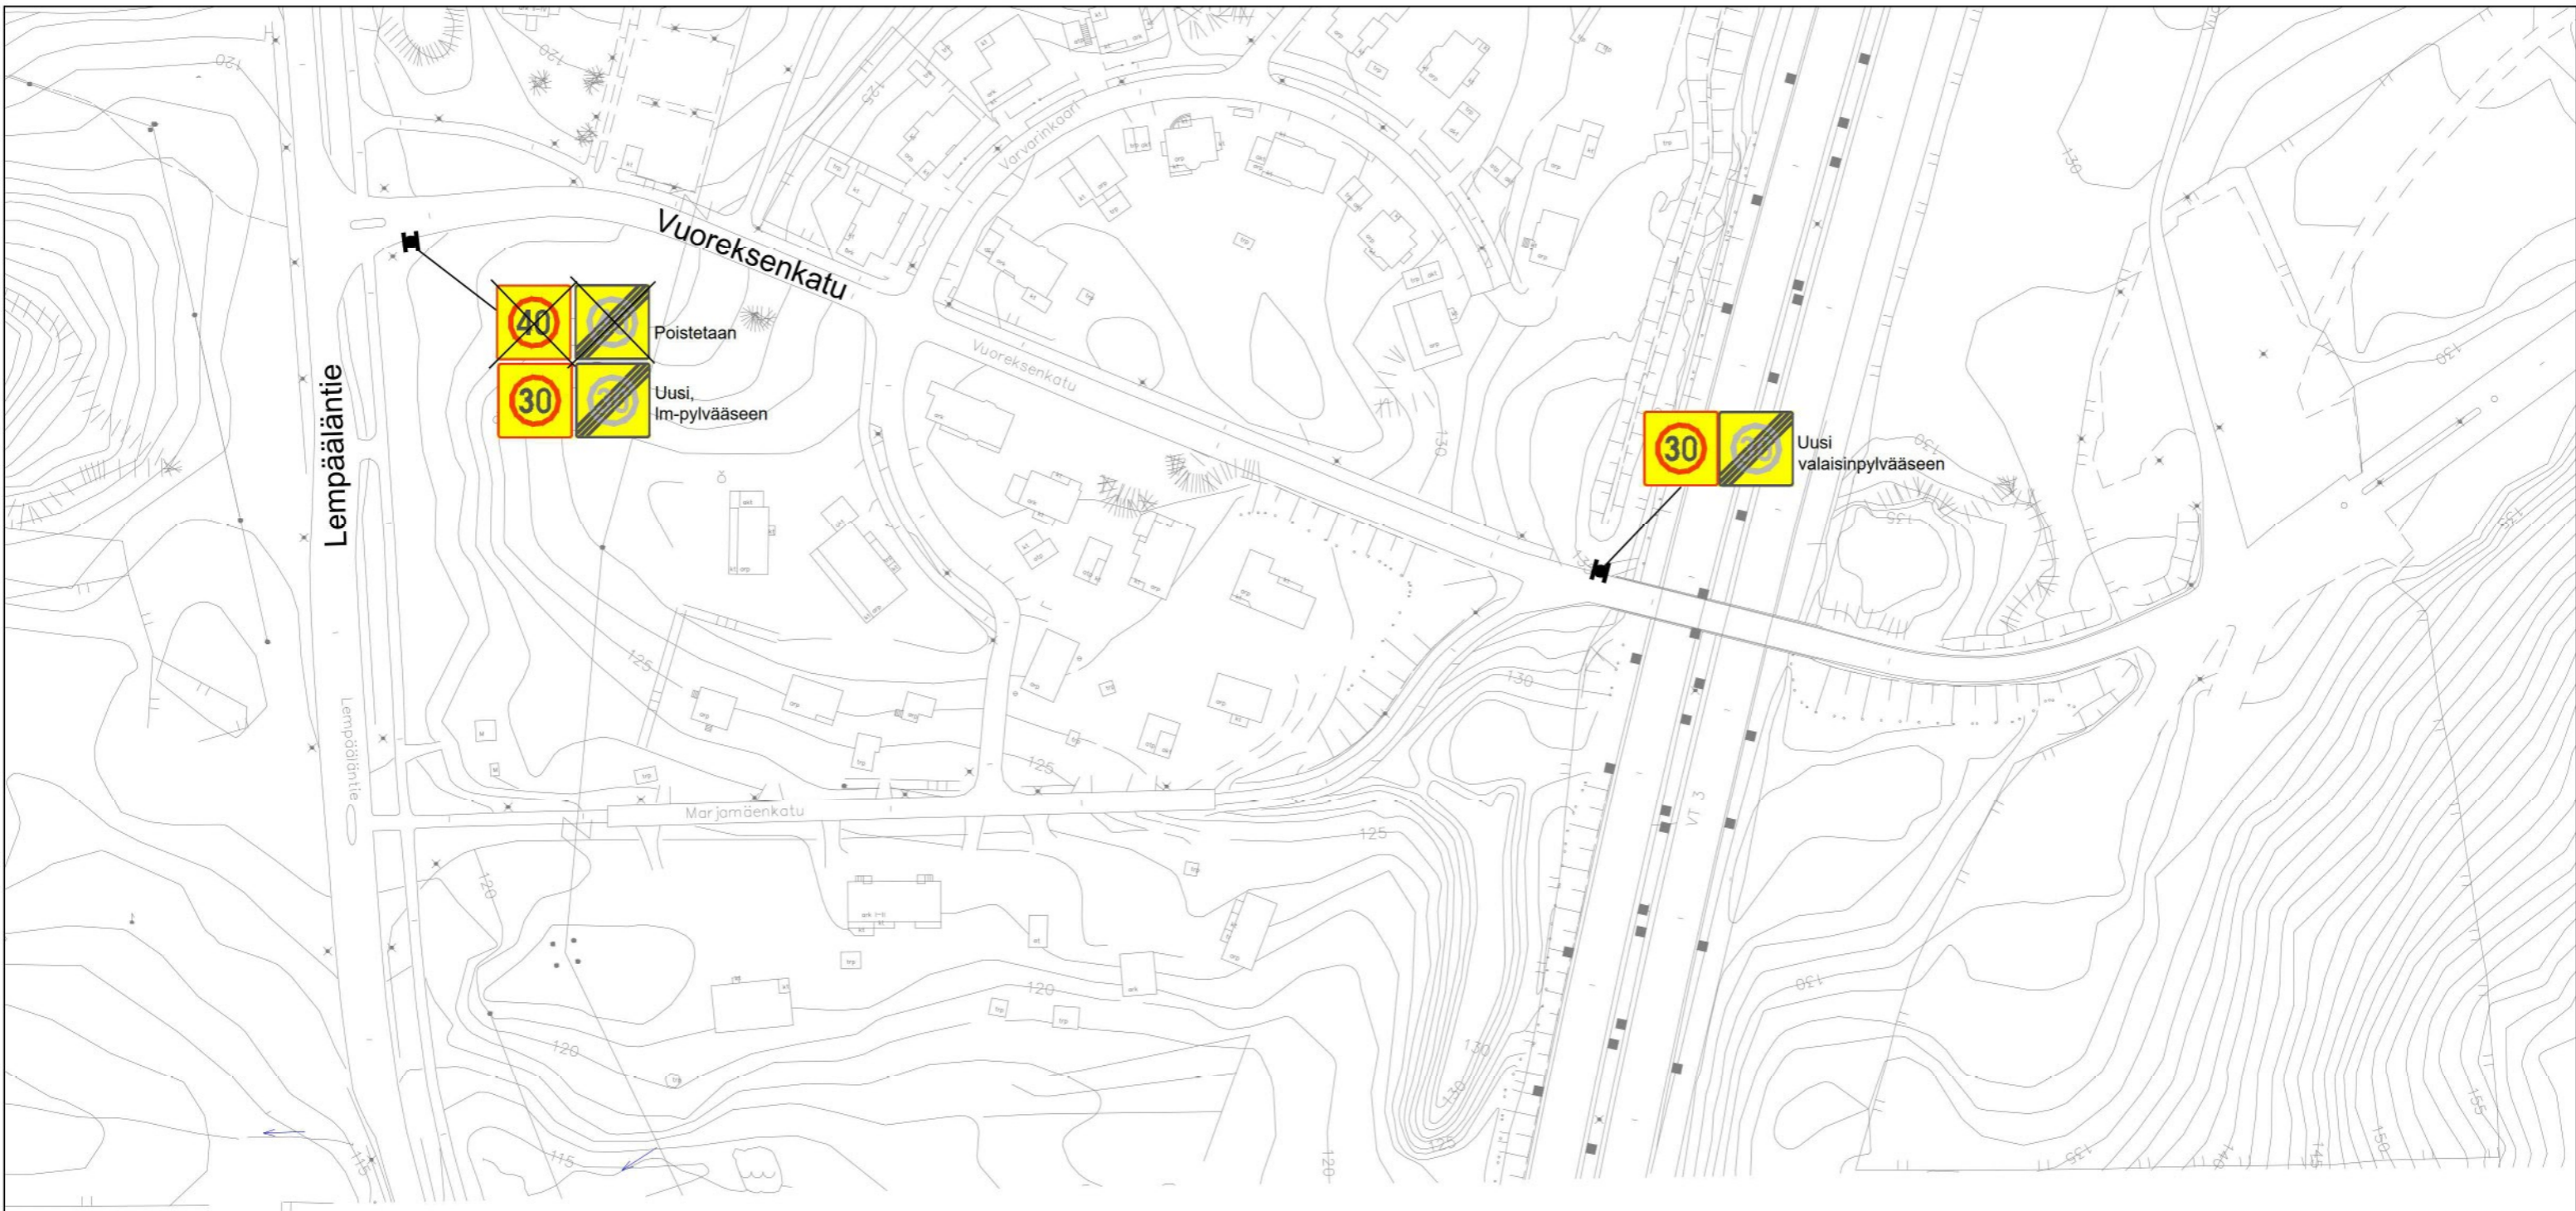

TAMPEREEN KAUPUNKI
KAUPUNKIYMPÄRISTÖN PALVELUALUE

Kaupunkiympäristön
suunnittelu

VUOREKSENKATU

ALUENOPEUSRAJOITUSMUUTOS

MULTISILTA

LIIKKENEMERKKISUUNNITELMA

ASEMAPIIRUSTUS 1:1500

Ylan päätös:

Suunnittelupäällikön päätös:

/ §

Muutos

Tark.

Hyv.

Pvm. 28.5.2021


Korvaa piir.n:o

Ark.n:o

DESTIA

Piirt. Antti Udd
Suunn. Antti Udd
Tark. Christel Kautiala

Piir.n:o 1/21455/17

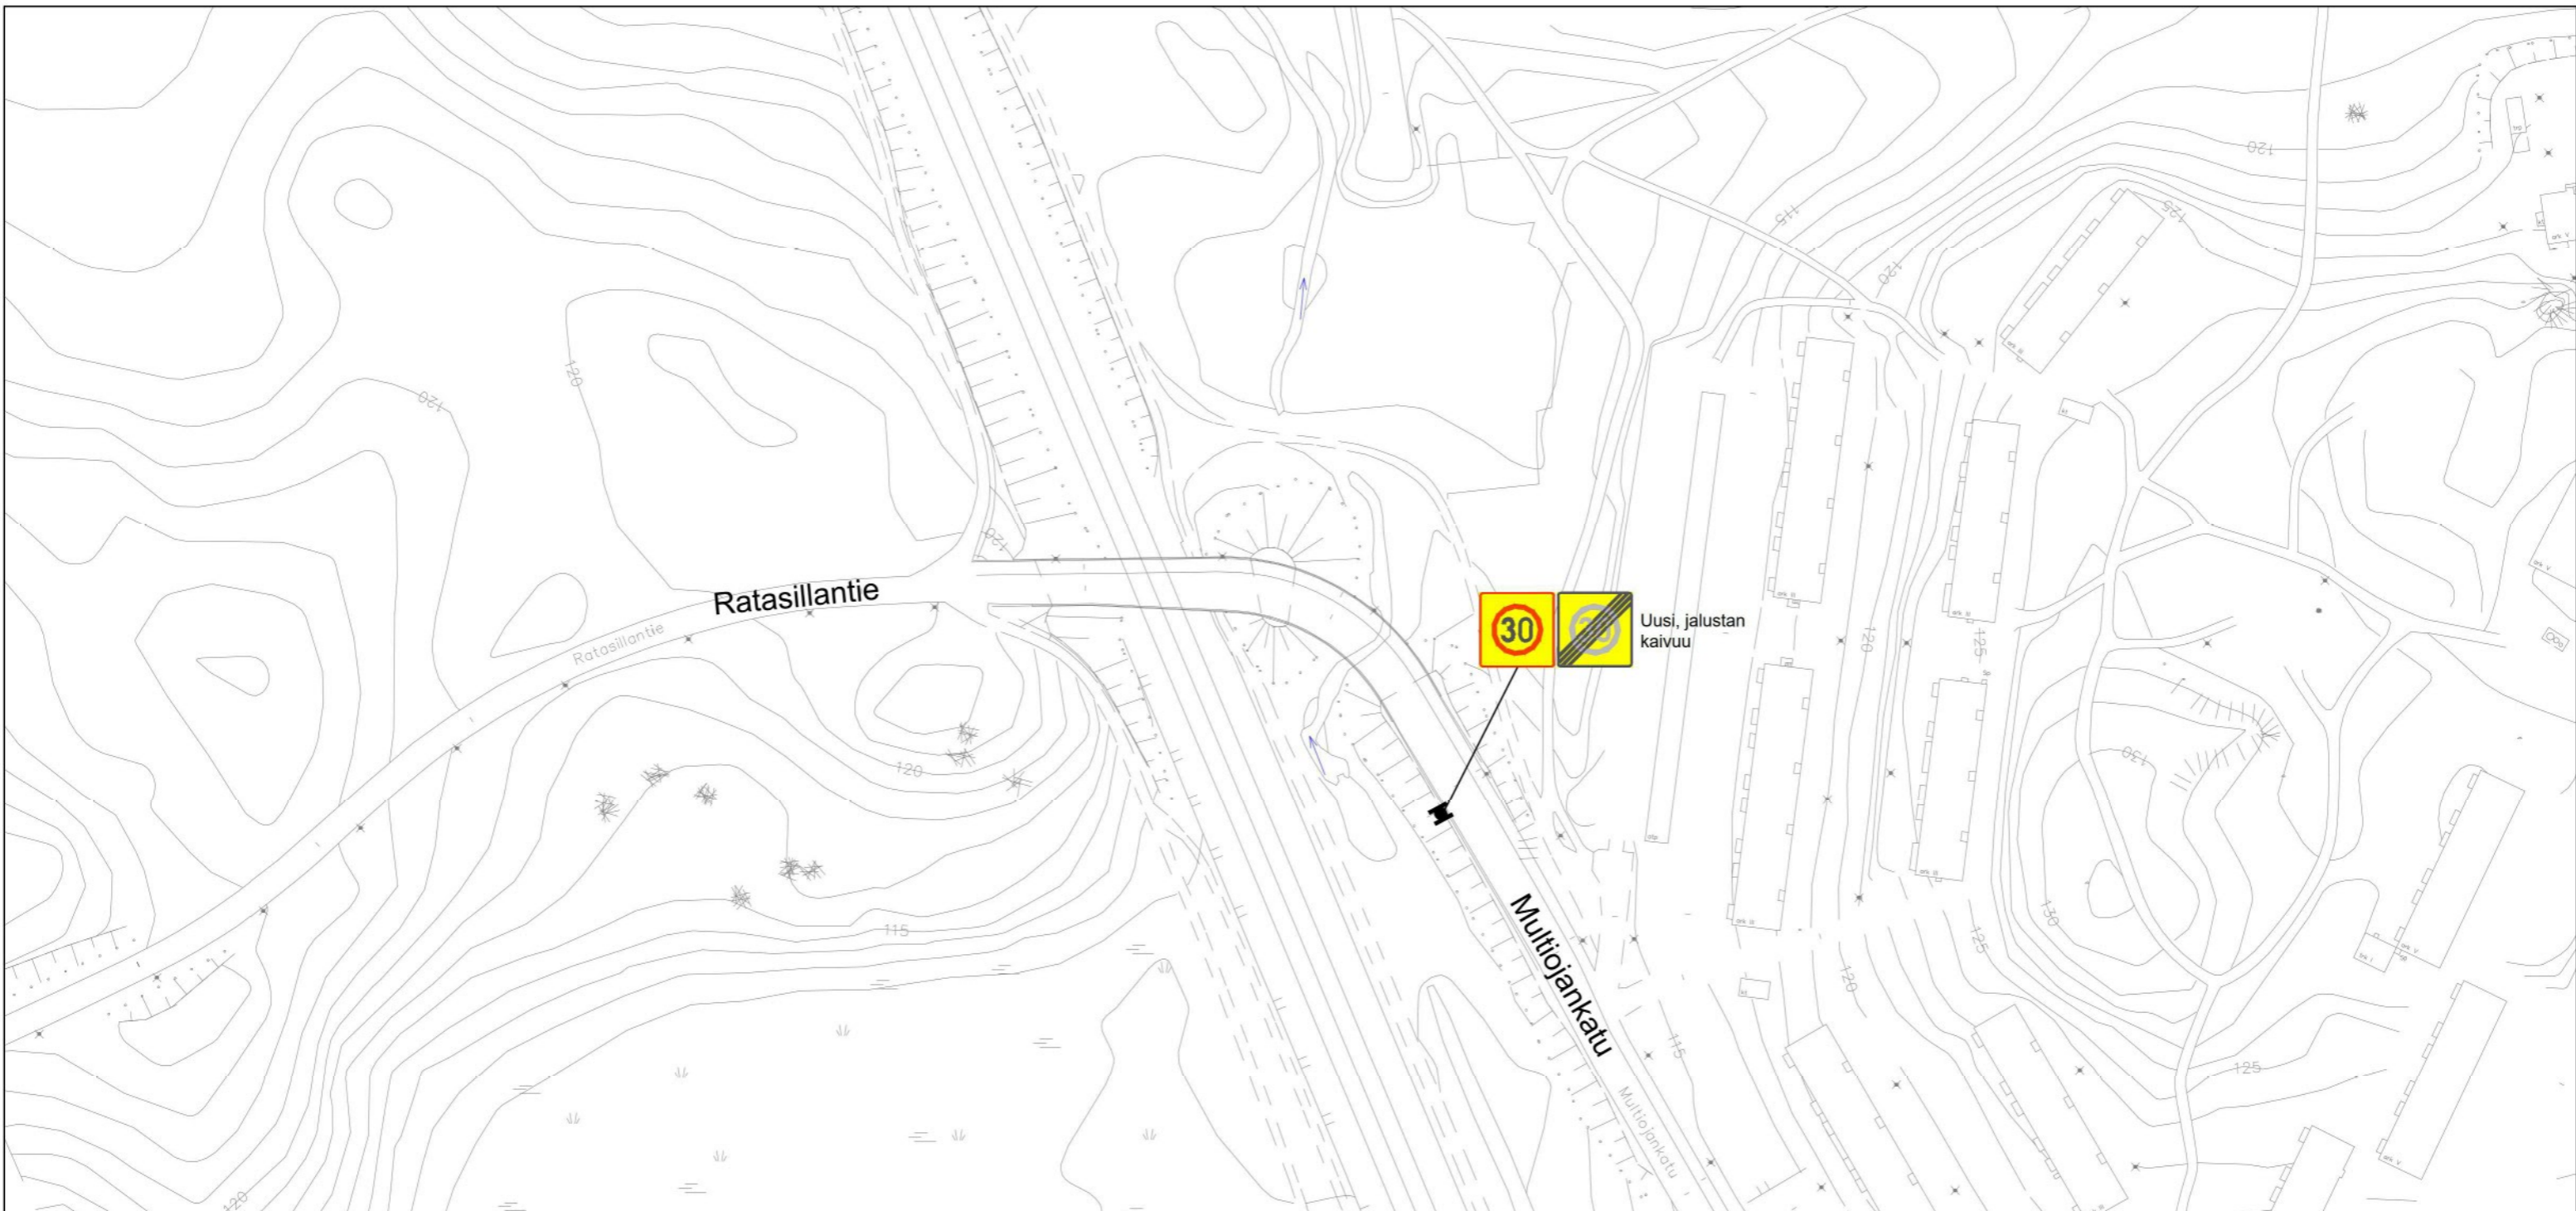

TAMPEREEN KAUPUNKI
KAUPUNKIYMPÄRISTÖN PALVELUALUE

Kaupunkiympäristön
suunnittelu

MULTIOJANKATU

ALUENOPEUSRAJOITUSMUUTOS

MULTISILTA

LIIKKENEMERKKISUUNNITELMA

ASEMAPIIRUSTUS 1:1500

Ylan päätös:

Suunnittelupäällikön päätös:
/ §

Muutos

Tark.

Hyv.

Pvm. 3.6.2021


Korvaa piir.n:o

Ark.n:o



Piirt. Antti Udd
Suunn. Antti Udd
Tark. Christel Kautiala

Piir.n:o 1/21455/18

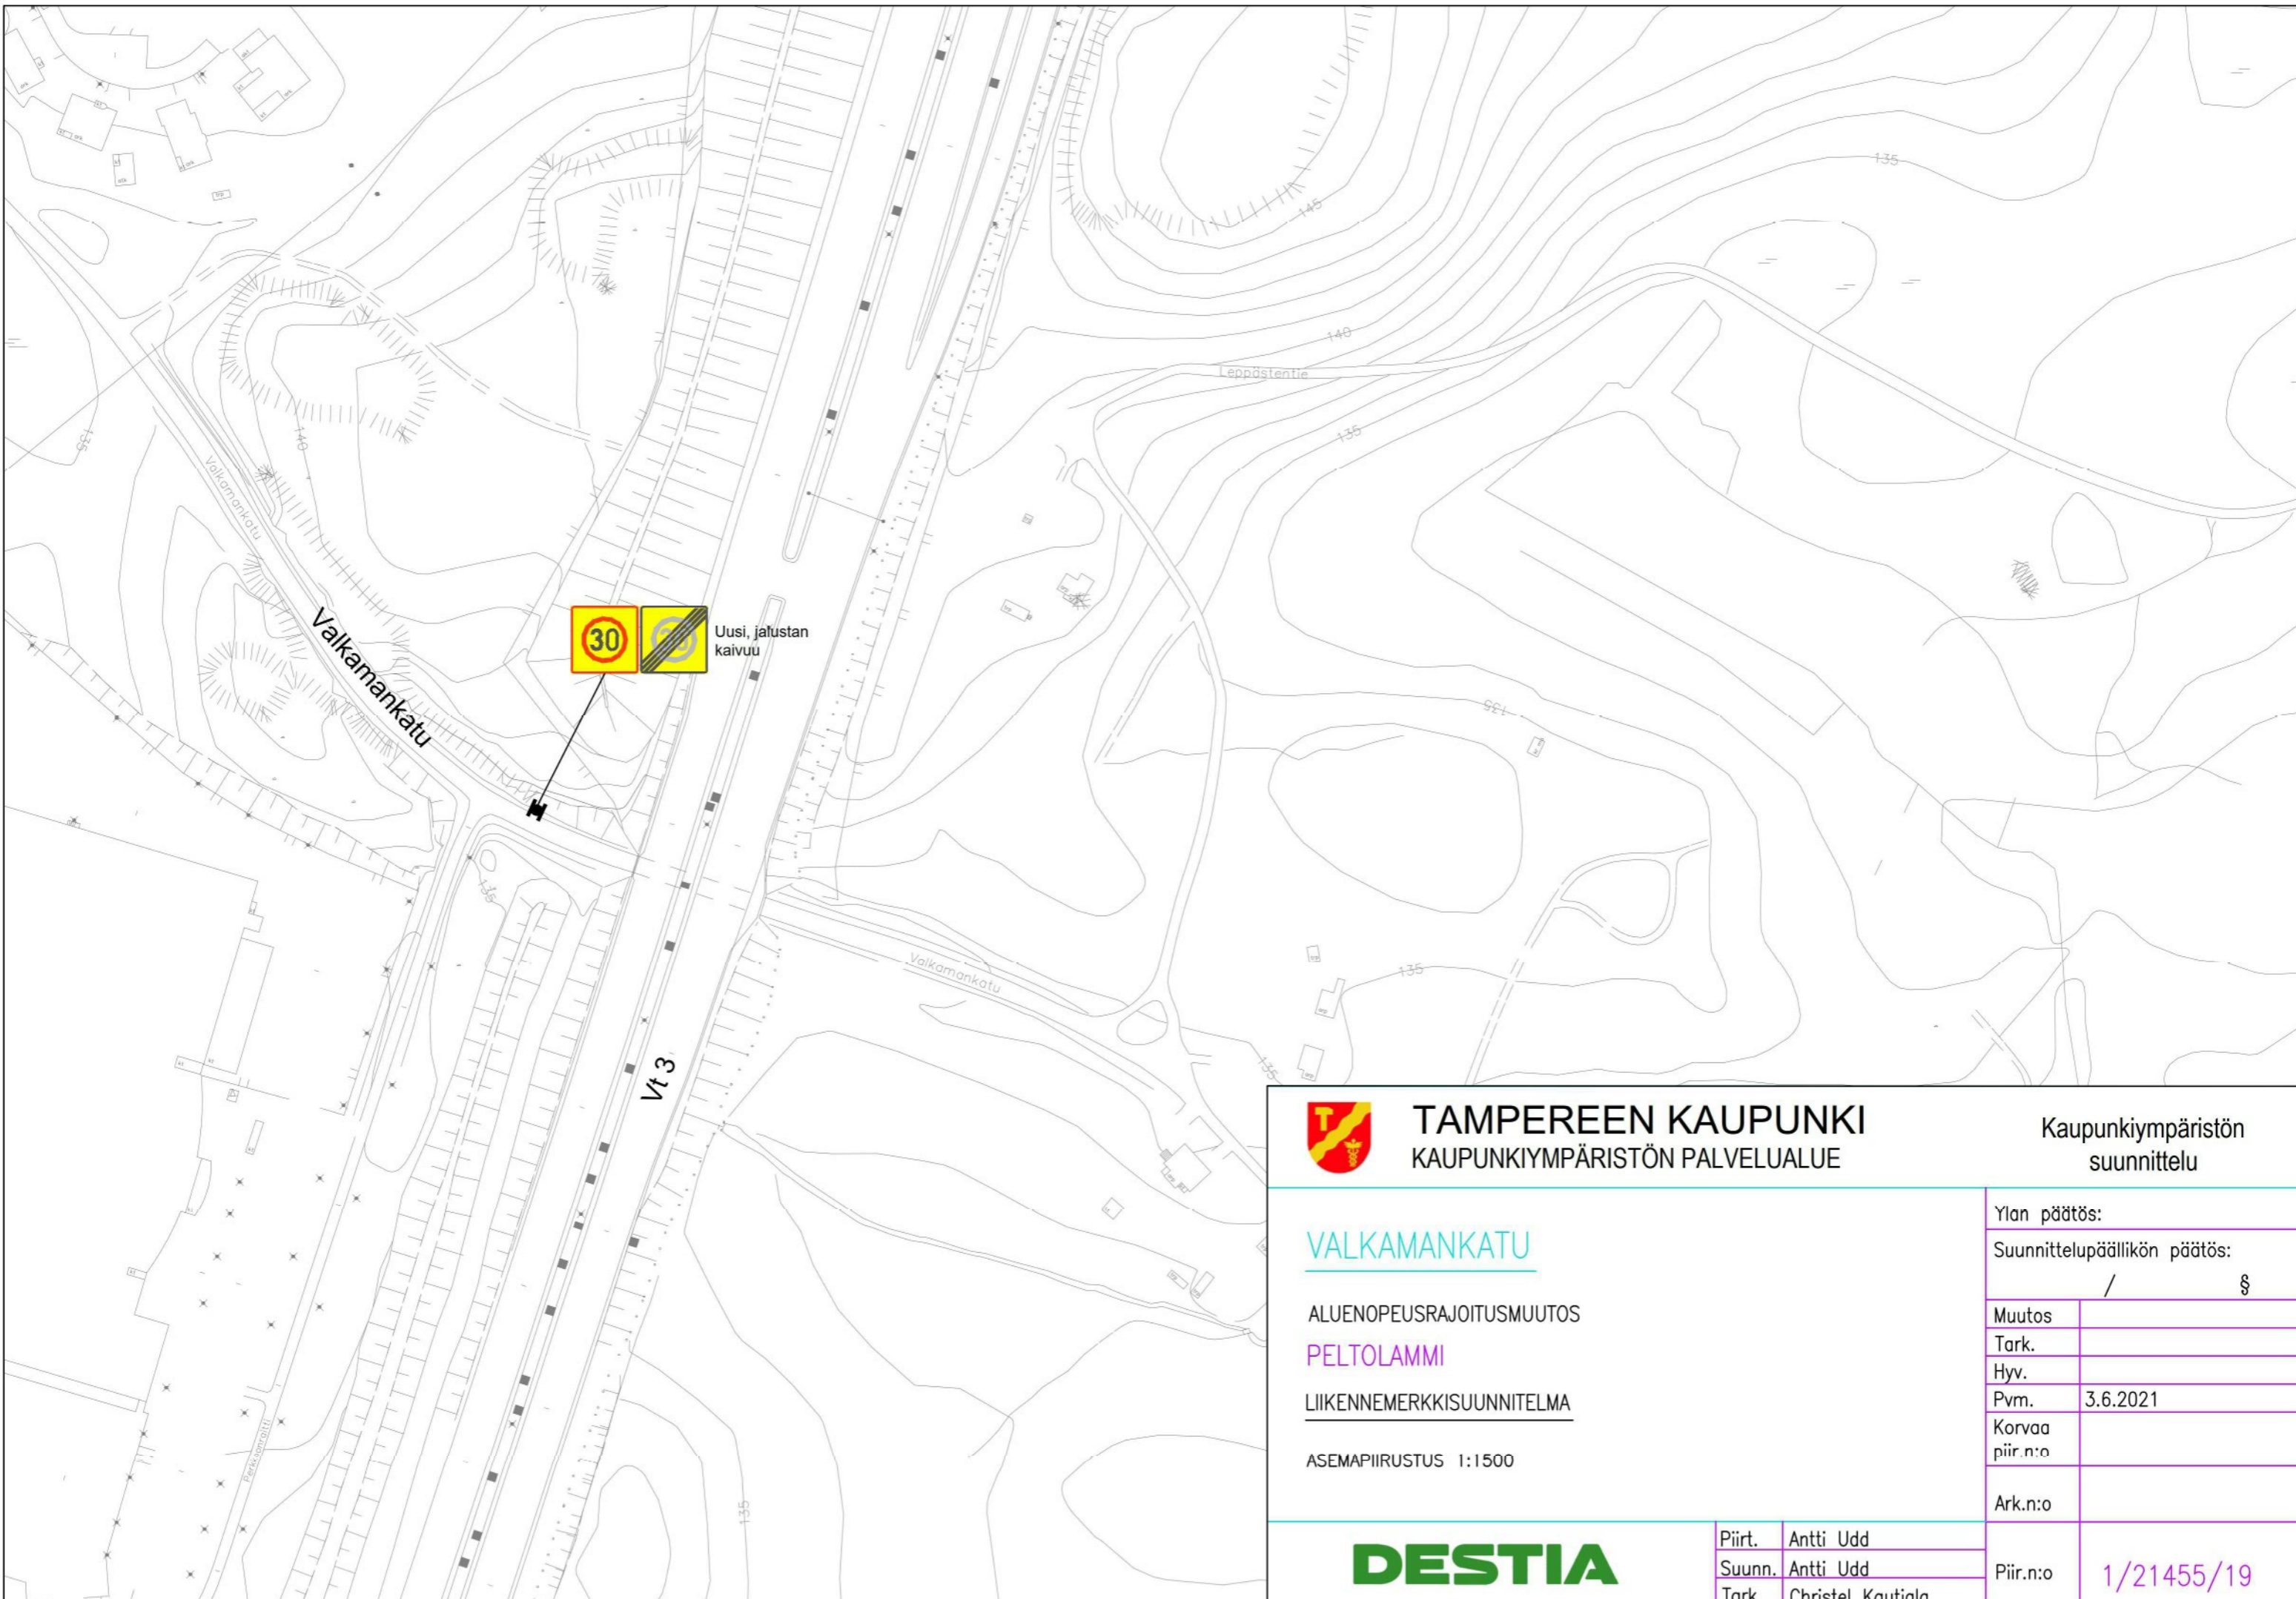

Uusi, jalustan kaivuu



TAMPEREEN KAUPUNKI
KAUPUNKIYMPÄRISTÖN PALVELUALUE

Kaupunkiympäristön suunnittelu

VALKAMANKATU

ALUENOPEUSRAJOITUSMUUTOS

PELTOLAMMI

LIIKENNEMERKKISUUNNITELMA

ASEMPIIRUSTUS 1:1500

Ylan päätös:

Suunnittelupäällikön päätös:
/ §

Muutos

Tark.

Hyv.

Pvm. 3.6.2021


Korvaa piir.n:o

Ark.n:o



Piirt. Antti Udd
Suunn. Antti Udd
Tark. Christel Kautiala

Piir.n:o 1/21455/19

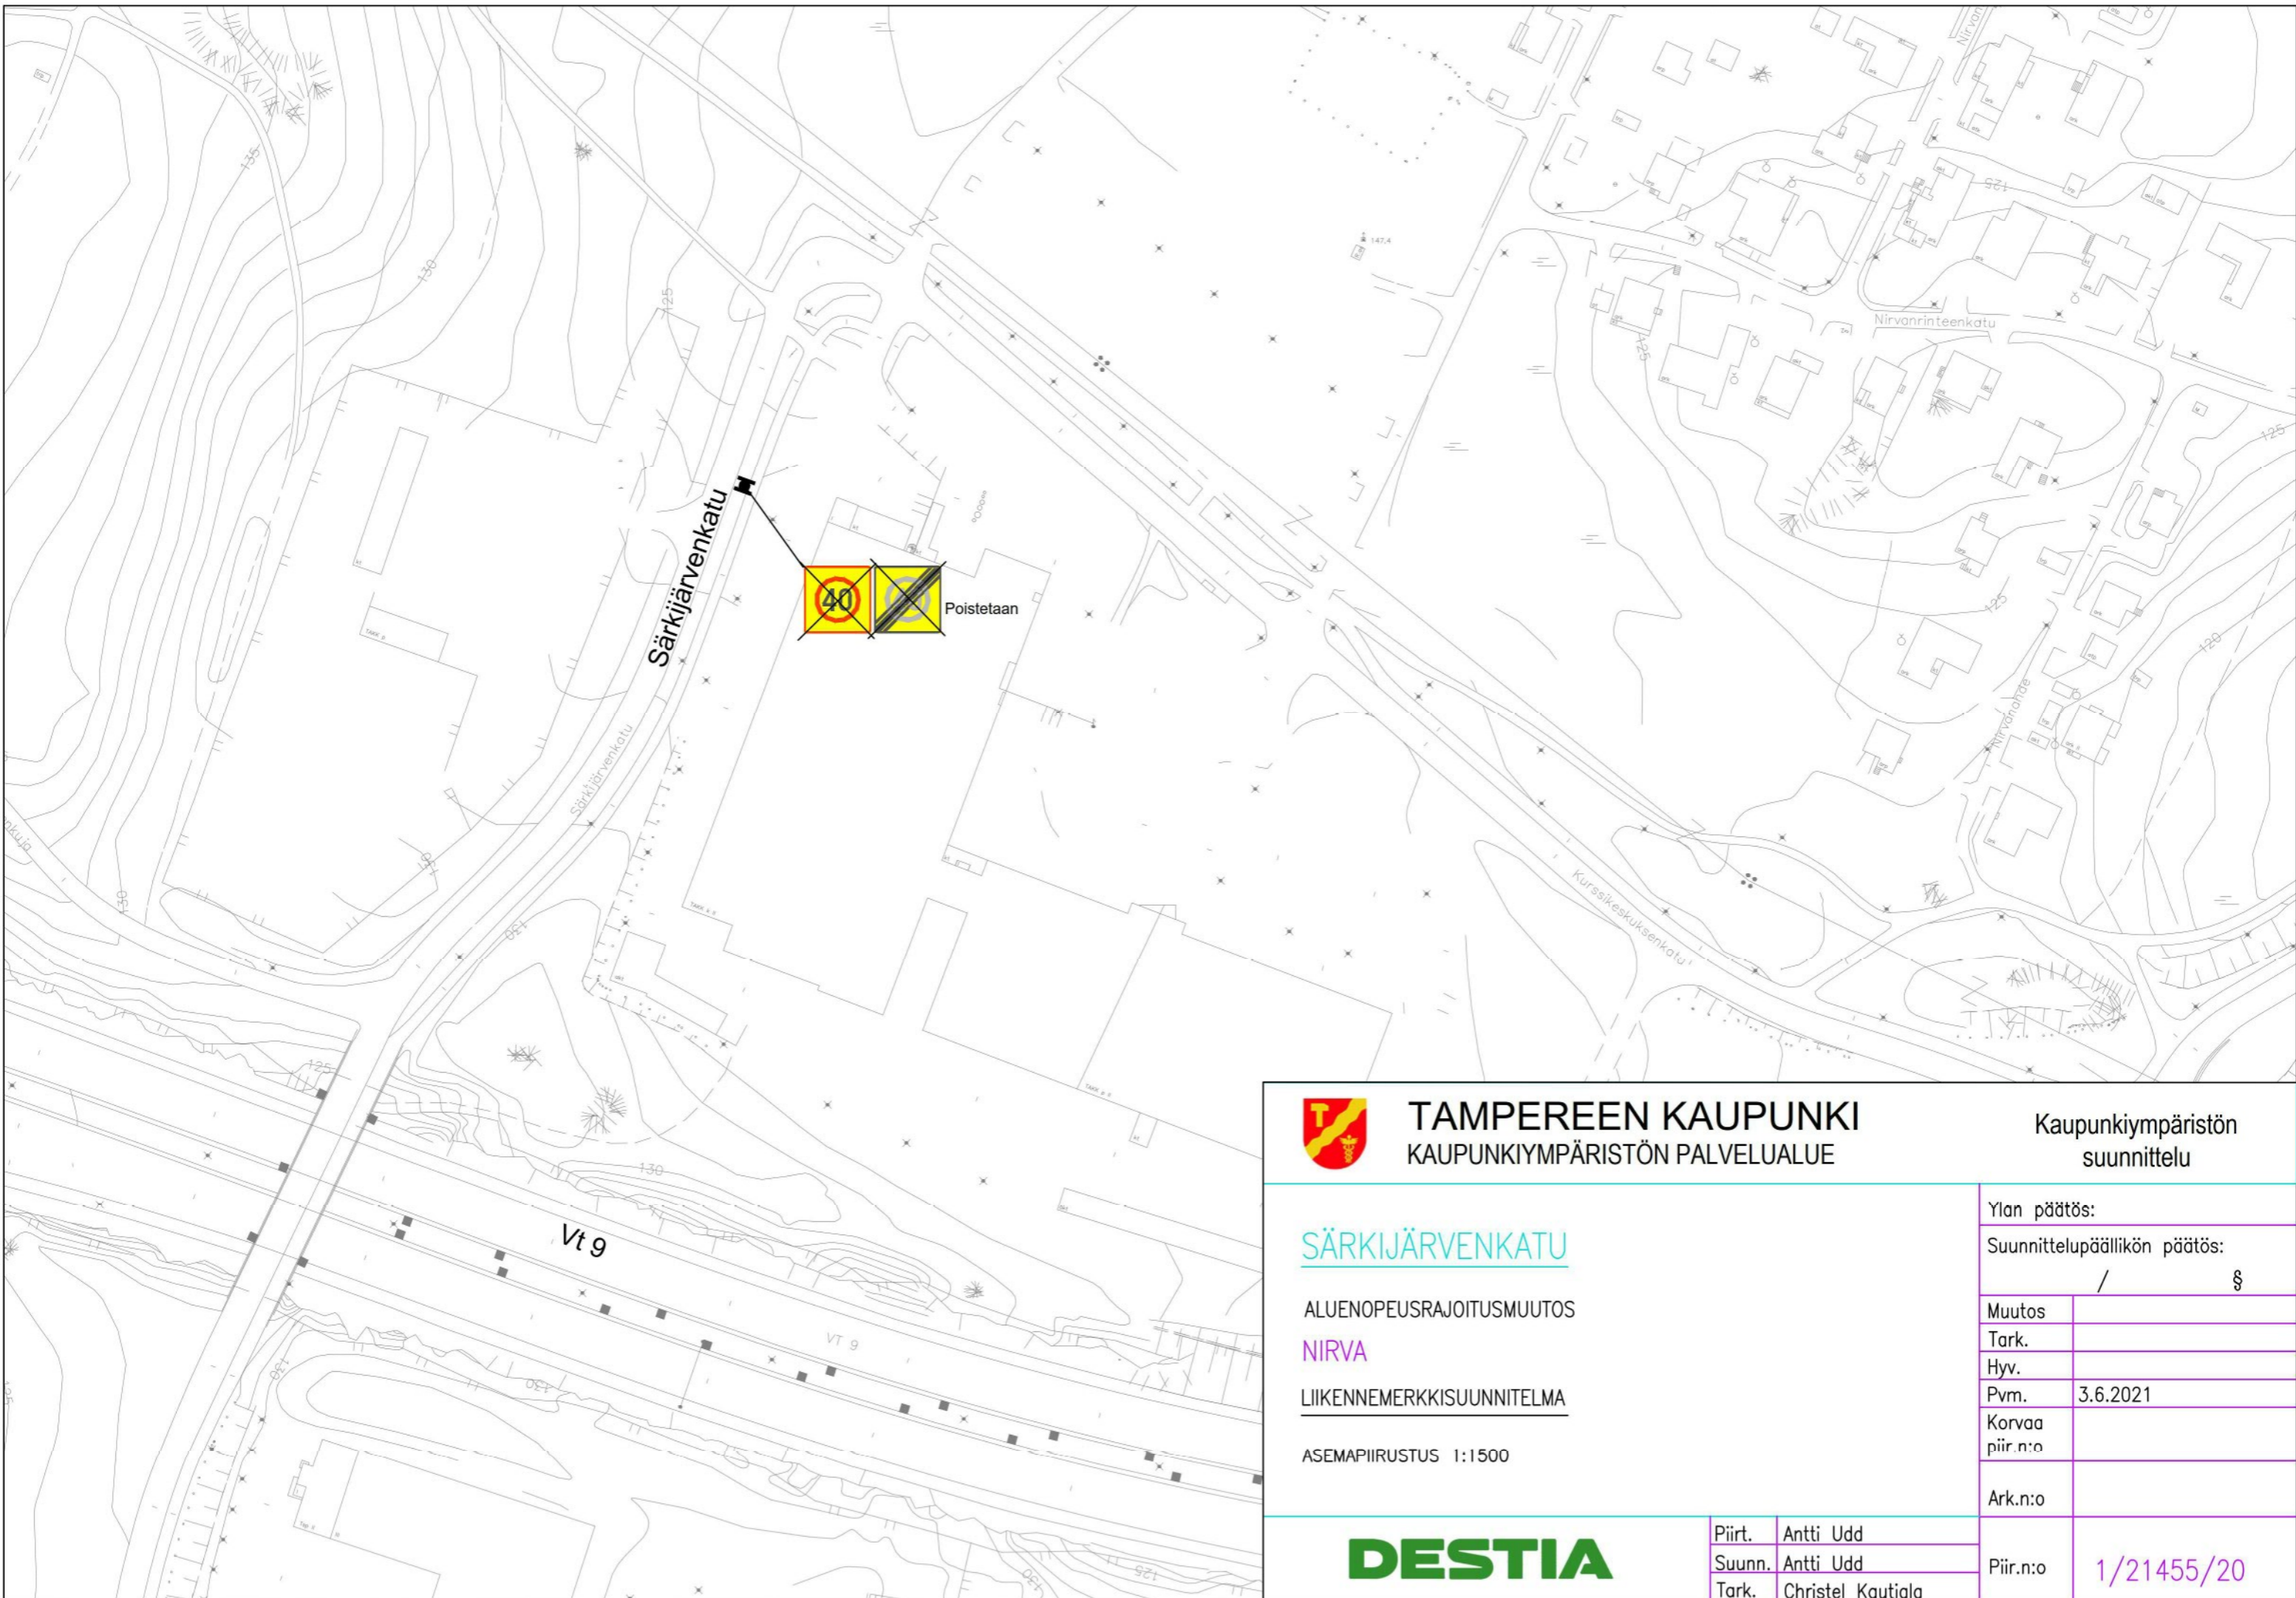

TAMPEREEN KAUPUNKI
KAUPUNKIYMPÄRISTÖN PALVELUALUE

Kaupunkiympäristön
suunnittelu

SÄRKIJÄRVENKATU

ALUENOPEUSRAJOITUSMUUTOS

NIRVA

LIIKKENEMERKKISUUNNITELMA

ASEMPIIRUSTUS 1:1500

Ylan päätös:

Suunnittelupäällikön päätös:
/ §

Muutos

Tark.

Hyv.

Pvm. 3.6.2021


Korvaa
piir.n:o


Ark.n:o



Piirt. Antti Udd
Suunn. Antti Udd
Tark. Christel Kautiala

Piir.n:o 1/21455/20

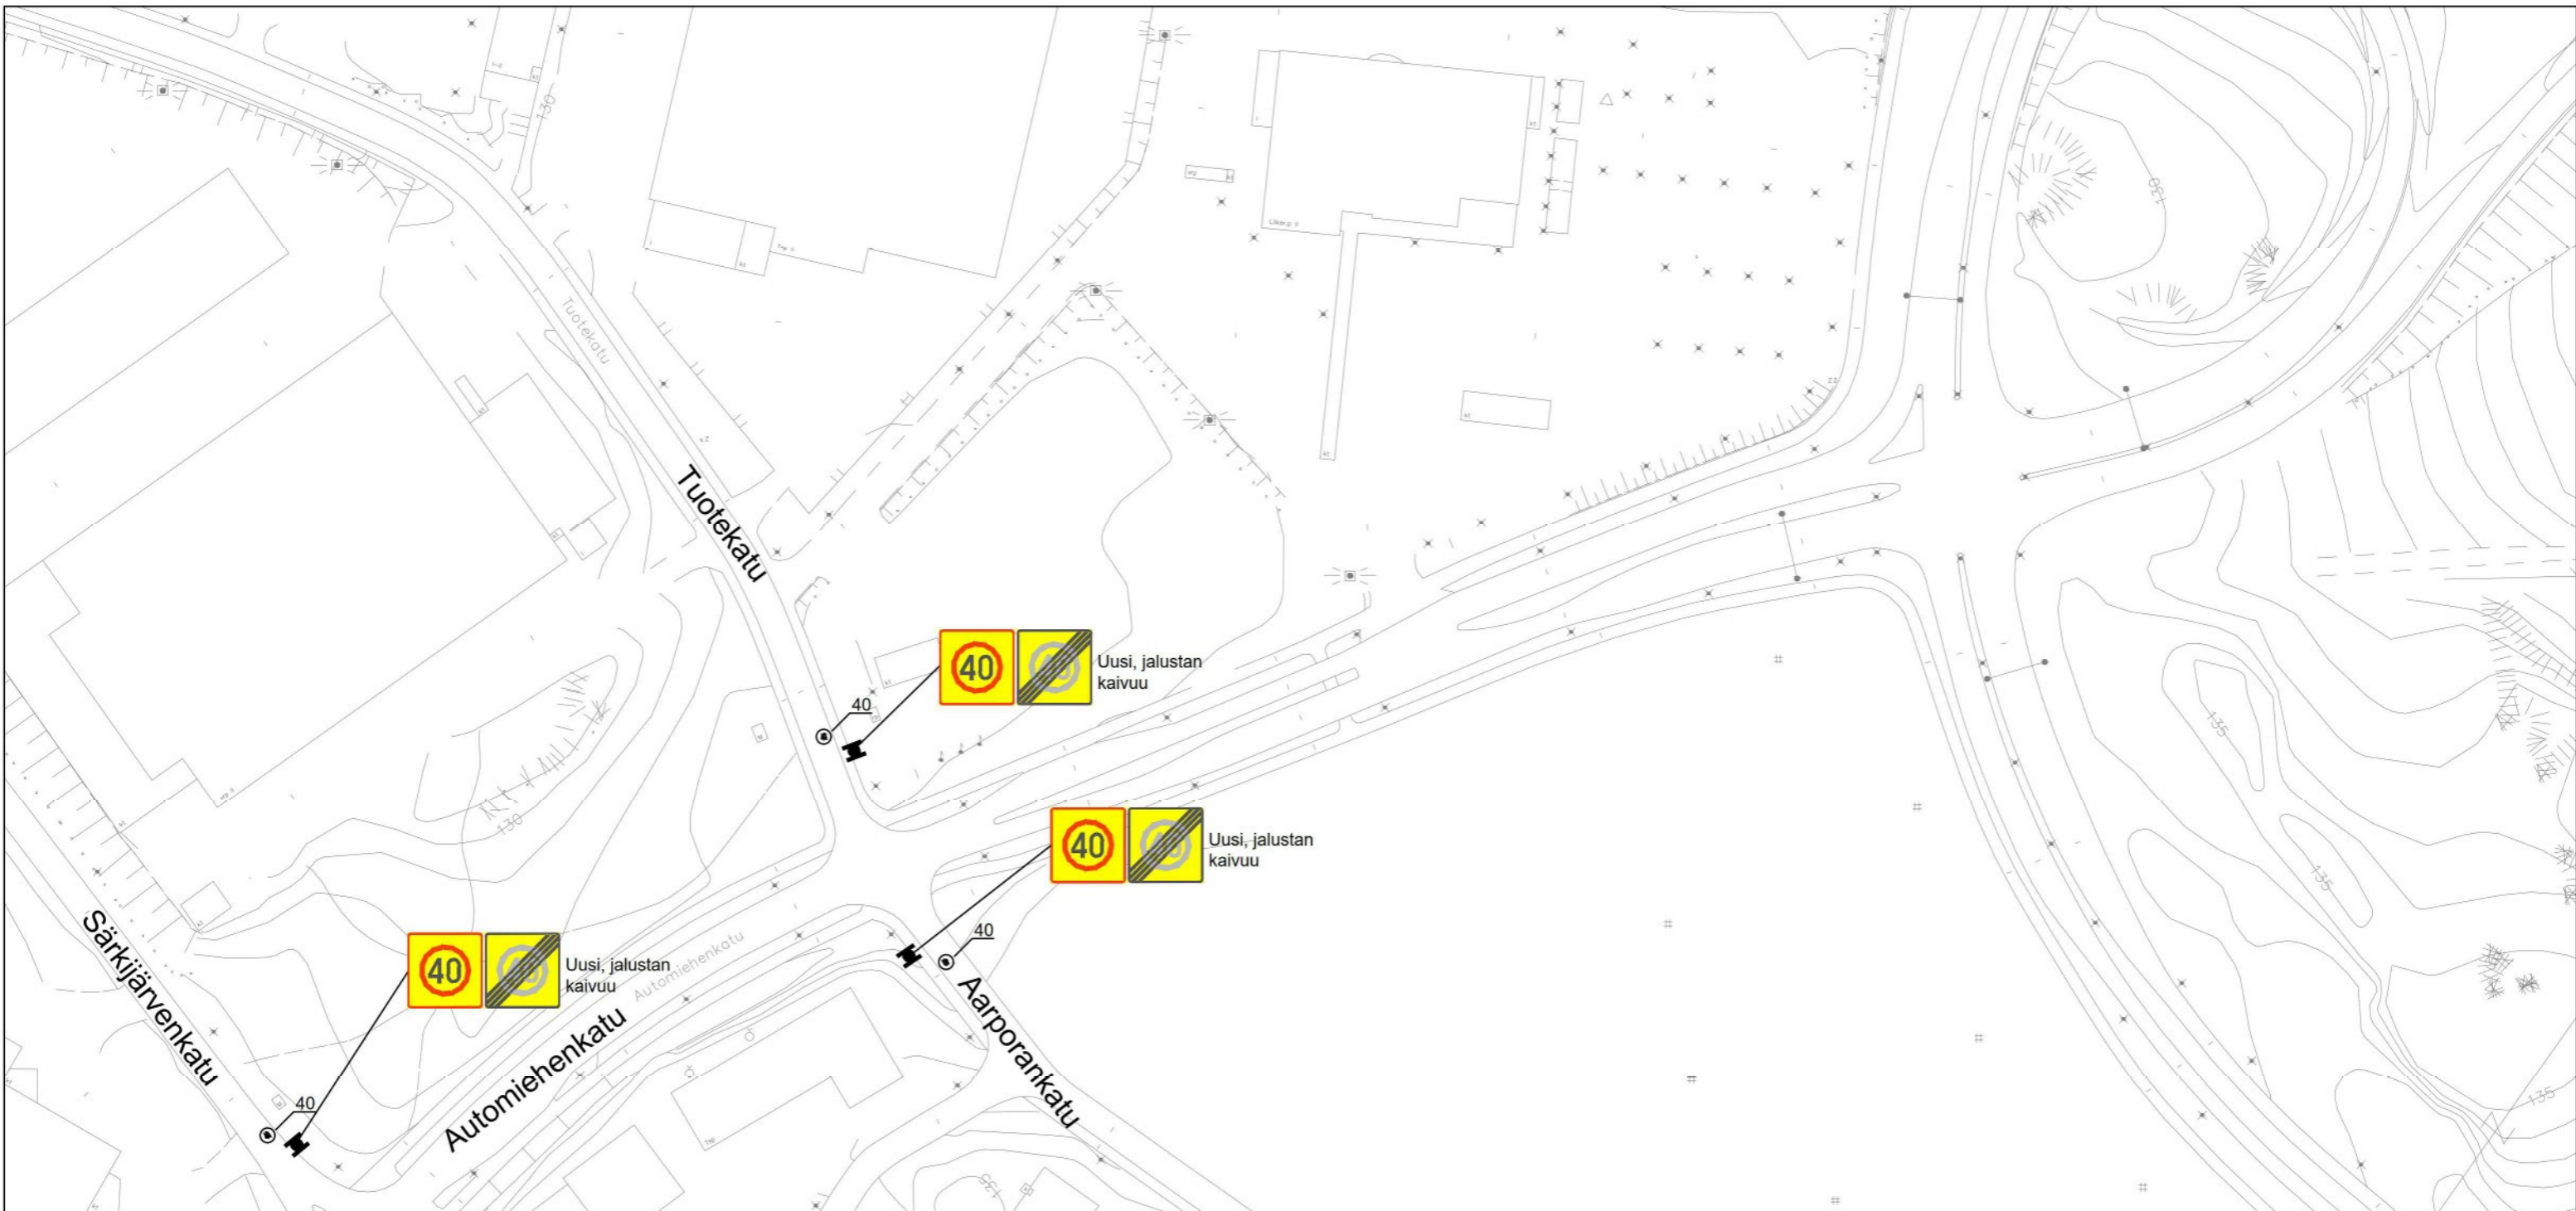



TAMPEREEN KAUPUNKI
KAUPUNKIYMPÄRISTÖN PALVELUALUE

Kaupunkiympäristön
suunnittelu

AARPORANKATU, SÄRKIJÄRVENKATU,
TUOTEKATU

ALUENOPEUSRAJOITUSMUUTOS

LAHDESJÄRVI

LIIKKENEMERKKI- JA AJORATAMERKINTÄSUUNNITELMA

ASEMPIIRUSTUS 1:1500

Ylan päätös:


Suunnittelupäällikön päätös:

/ §

Muutos	
Tark.	
Hyv.	
Pvm.	3.6.2021
Korvaa piir.n:o	
Ark.n:o	

DESTIA

Piirt.	Antti Udd		
Suunn.	Antti Udd	Piir.n:o	1/21455/21
Tark.	Christel Kautiala		

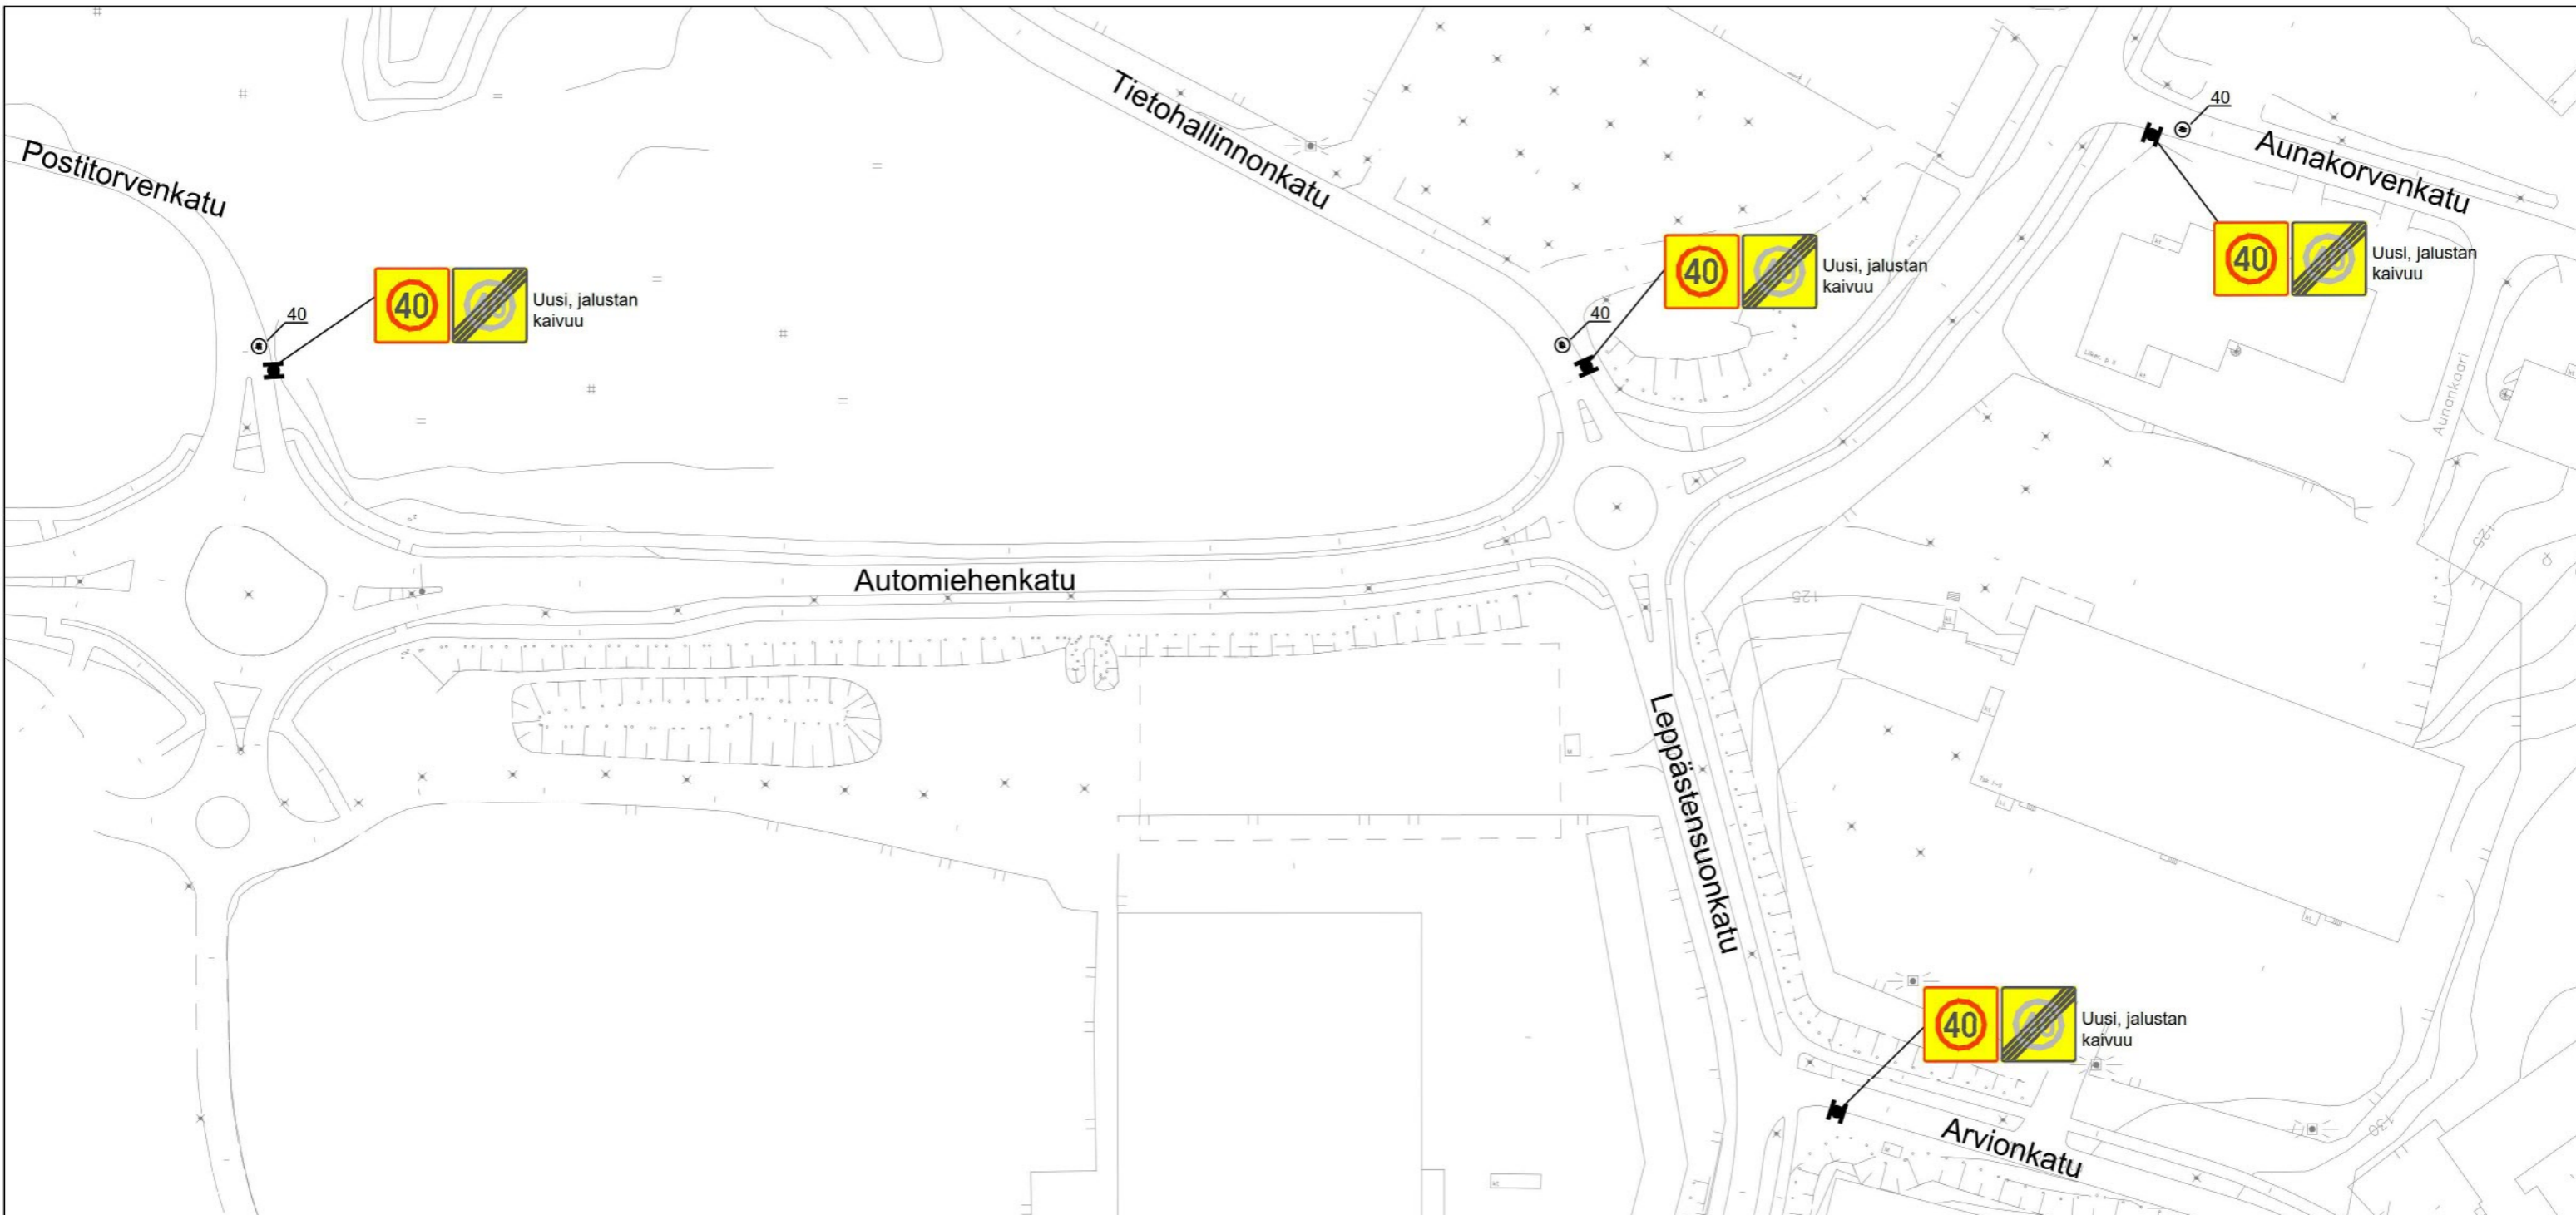

TAMPEREEN KAUPUNKI
KAUPUNKIYMPÄRISTÖN PALVELUALUE

Kaupunkiympäristön
suunnittelu

**ARVIONKATU, AUNAKORVENKATU,
POSTITORVENKATU, TIETOHALLINNONKATU**

ALUENOPEUSRAJOITUSMUUTOS

LAHDESJÄRVI

LIIKKENEMERKKI- JA AJORATAMERKINTÄSUUNNITELMA

ASEMAPIIRUSTUS 1:1500

Ylan päätös:

Suunnittelupäällikön päätös:
/ §

Muutos

Tark.

Hyv.

Pvm. 3.6.2021


Korvaa piir.n:o



Ark.n:o



Piirt. Antti Udd
Suunn. Antti Udd
Tark. Christel Kautiala

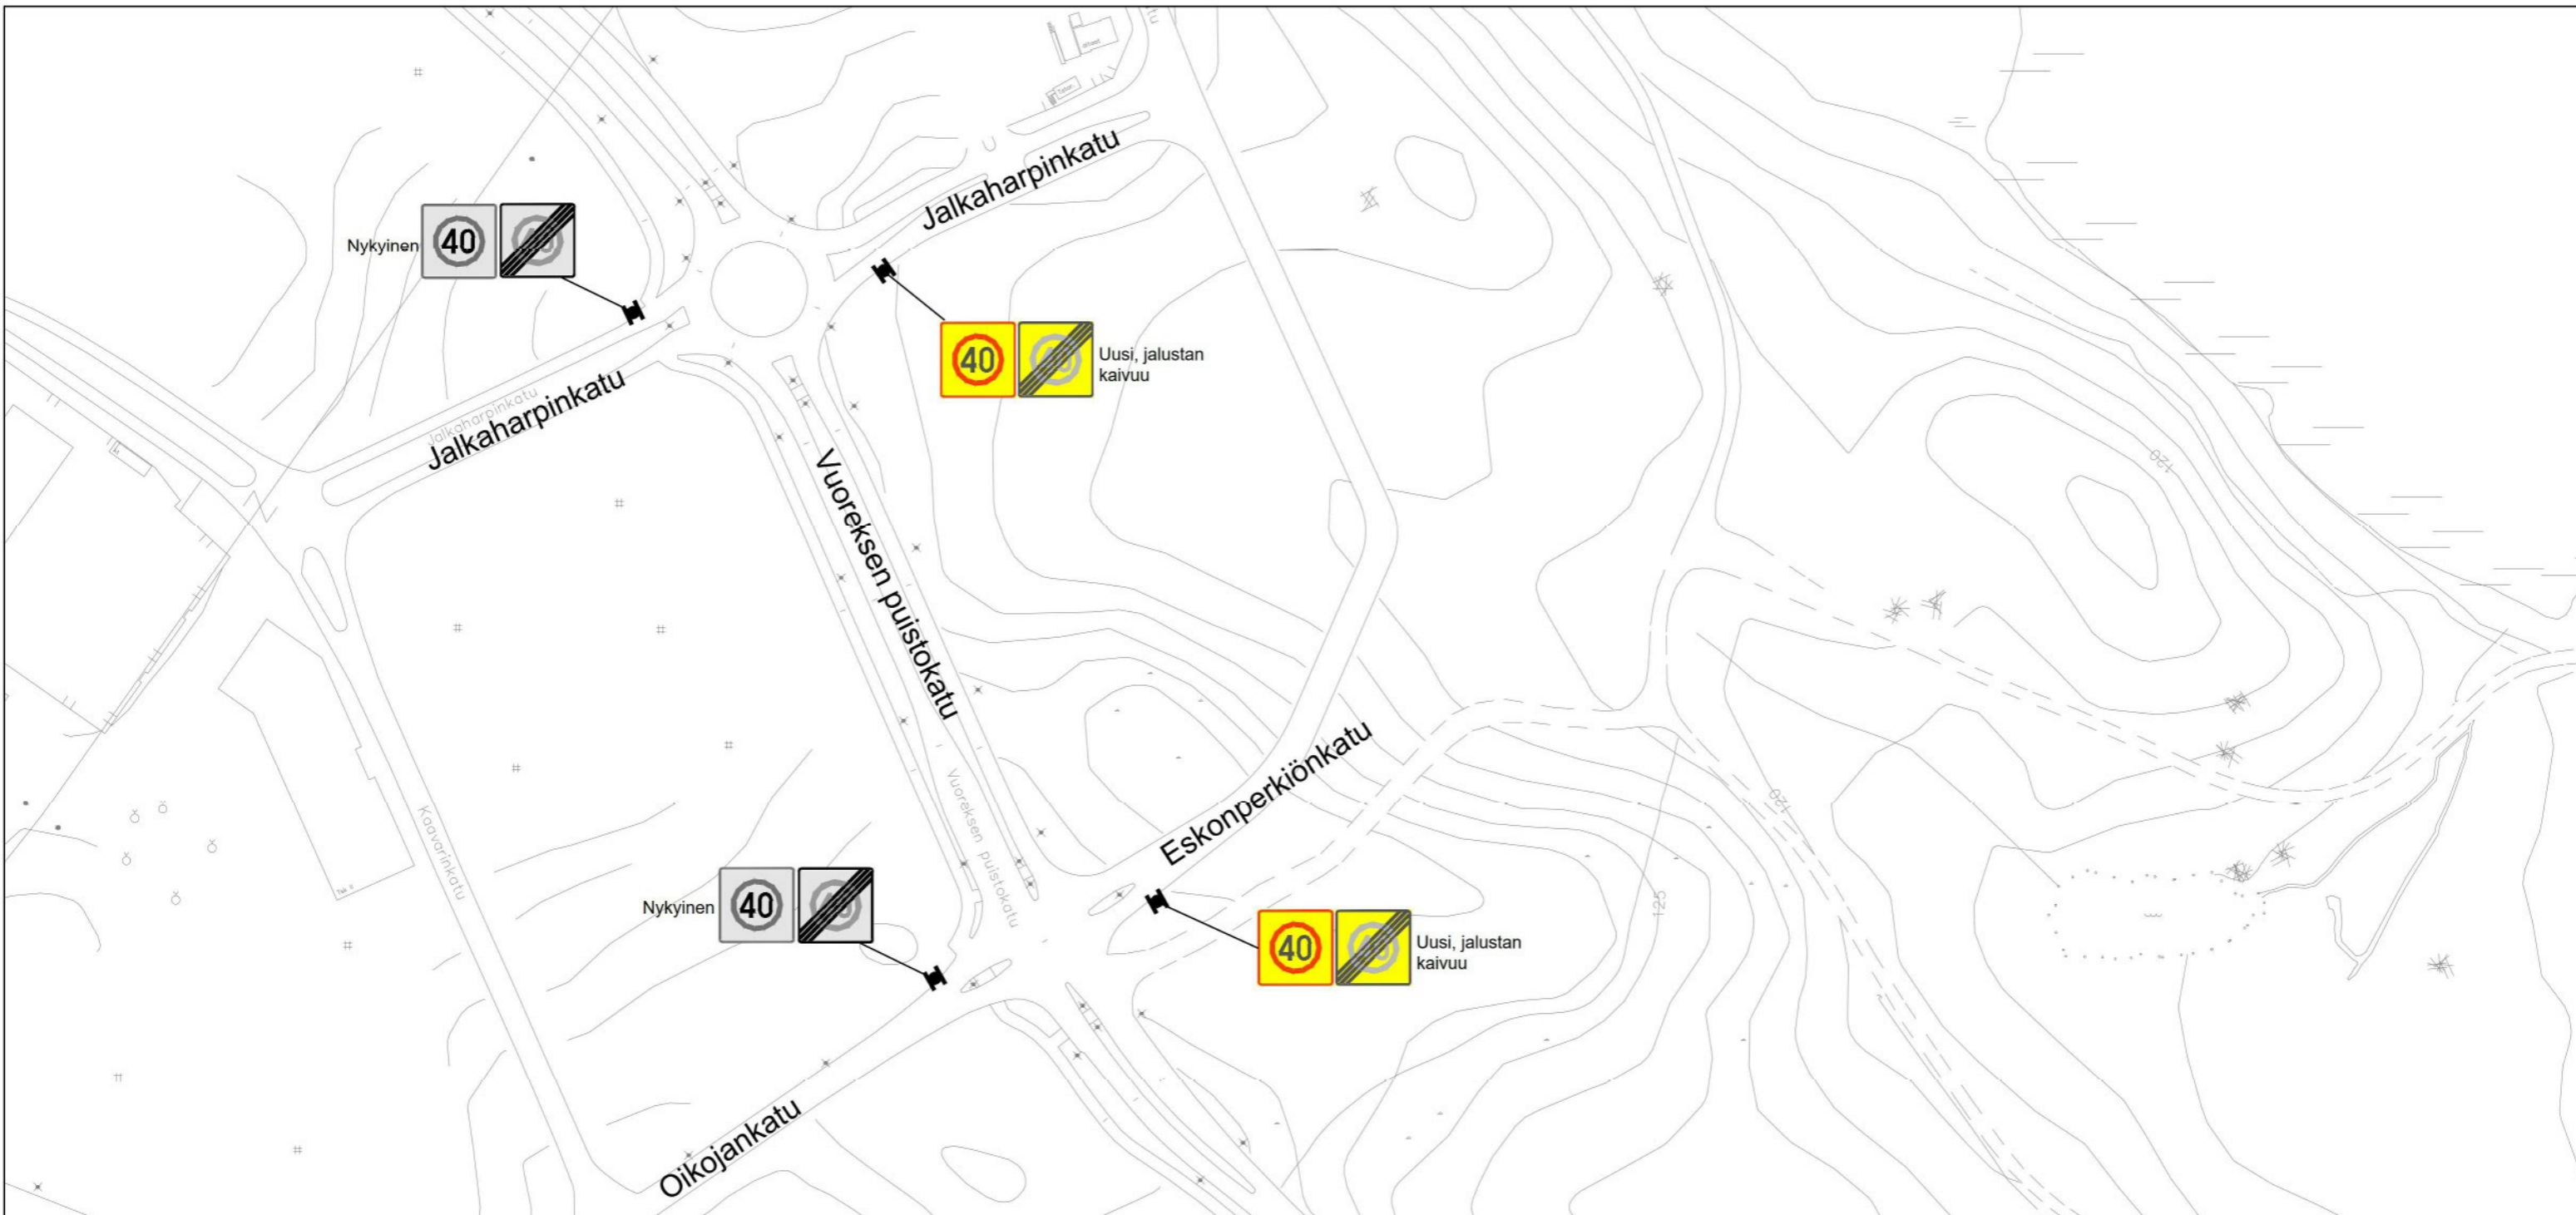Piir.n:o 1/21455/22



 TAMPEREEN KAUPUNKI KAUPUNKIYMPÄRISTÖN PALVELUALUE		Kaupunkiympäristön suunnittelu	
ESKONPERKIÖNKATU, JALKAHARPINKATU		Ylan päätös: Suunnittelupäällikön päätös: / §	
ALUENOPEUSRAJOITUSMUUTOS LAHDESJÄRVI LIIKENNEMERKKISUUNNITELMA ASEMAPIIRUSTUS 1:1500		Muutos Tark. Hyv. Pvm. 3.6.2021 Korvaa piir.n:o	Ark.n:o Piir.n:o 1/21455/23
		Piirt. Antti Udd Suunn. Antti Udd Tark. Christel Kautiala	