

HERVANTA

7113


Opiskelijankatu

Opiskelijankatu

7103



Sallittu vain kaupungin erikoisluvalla 0

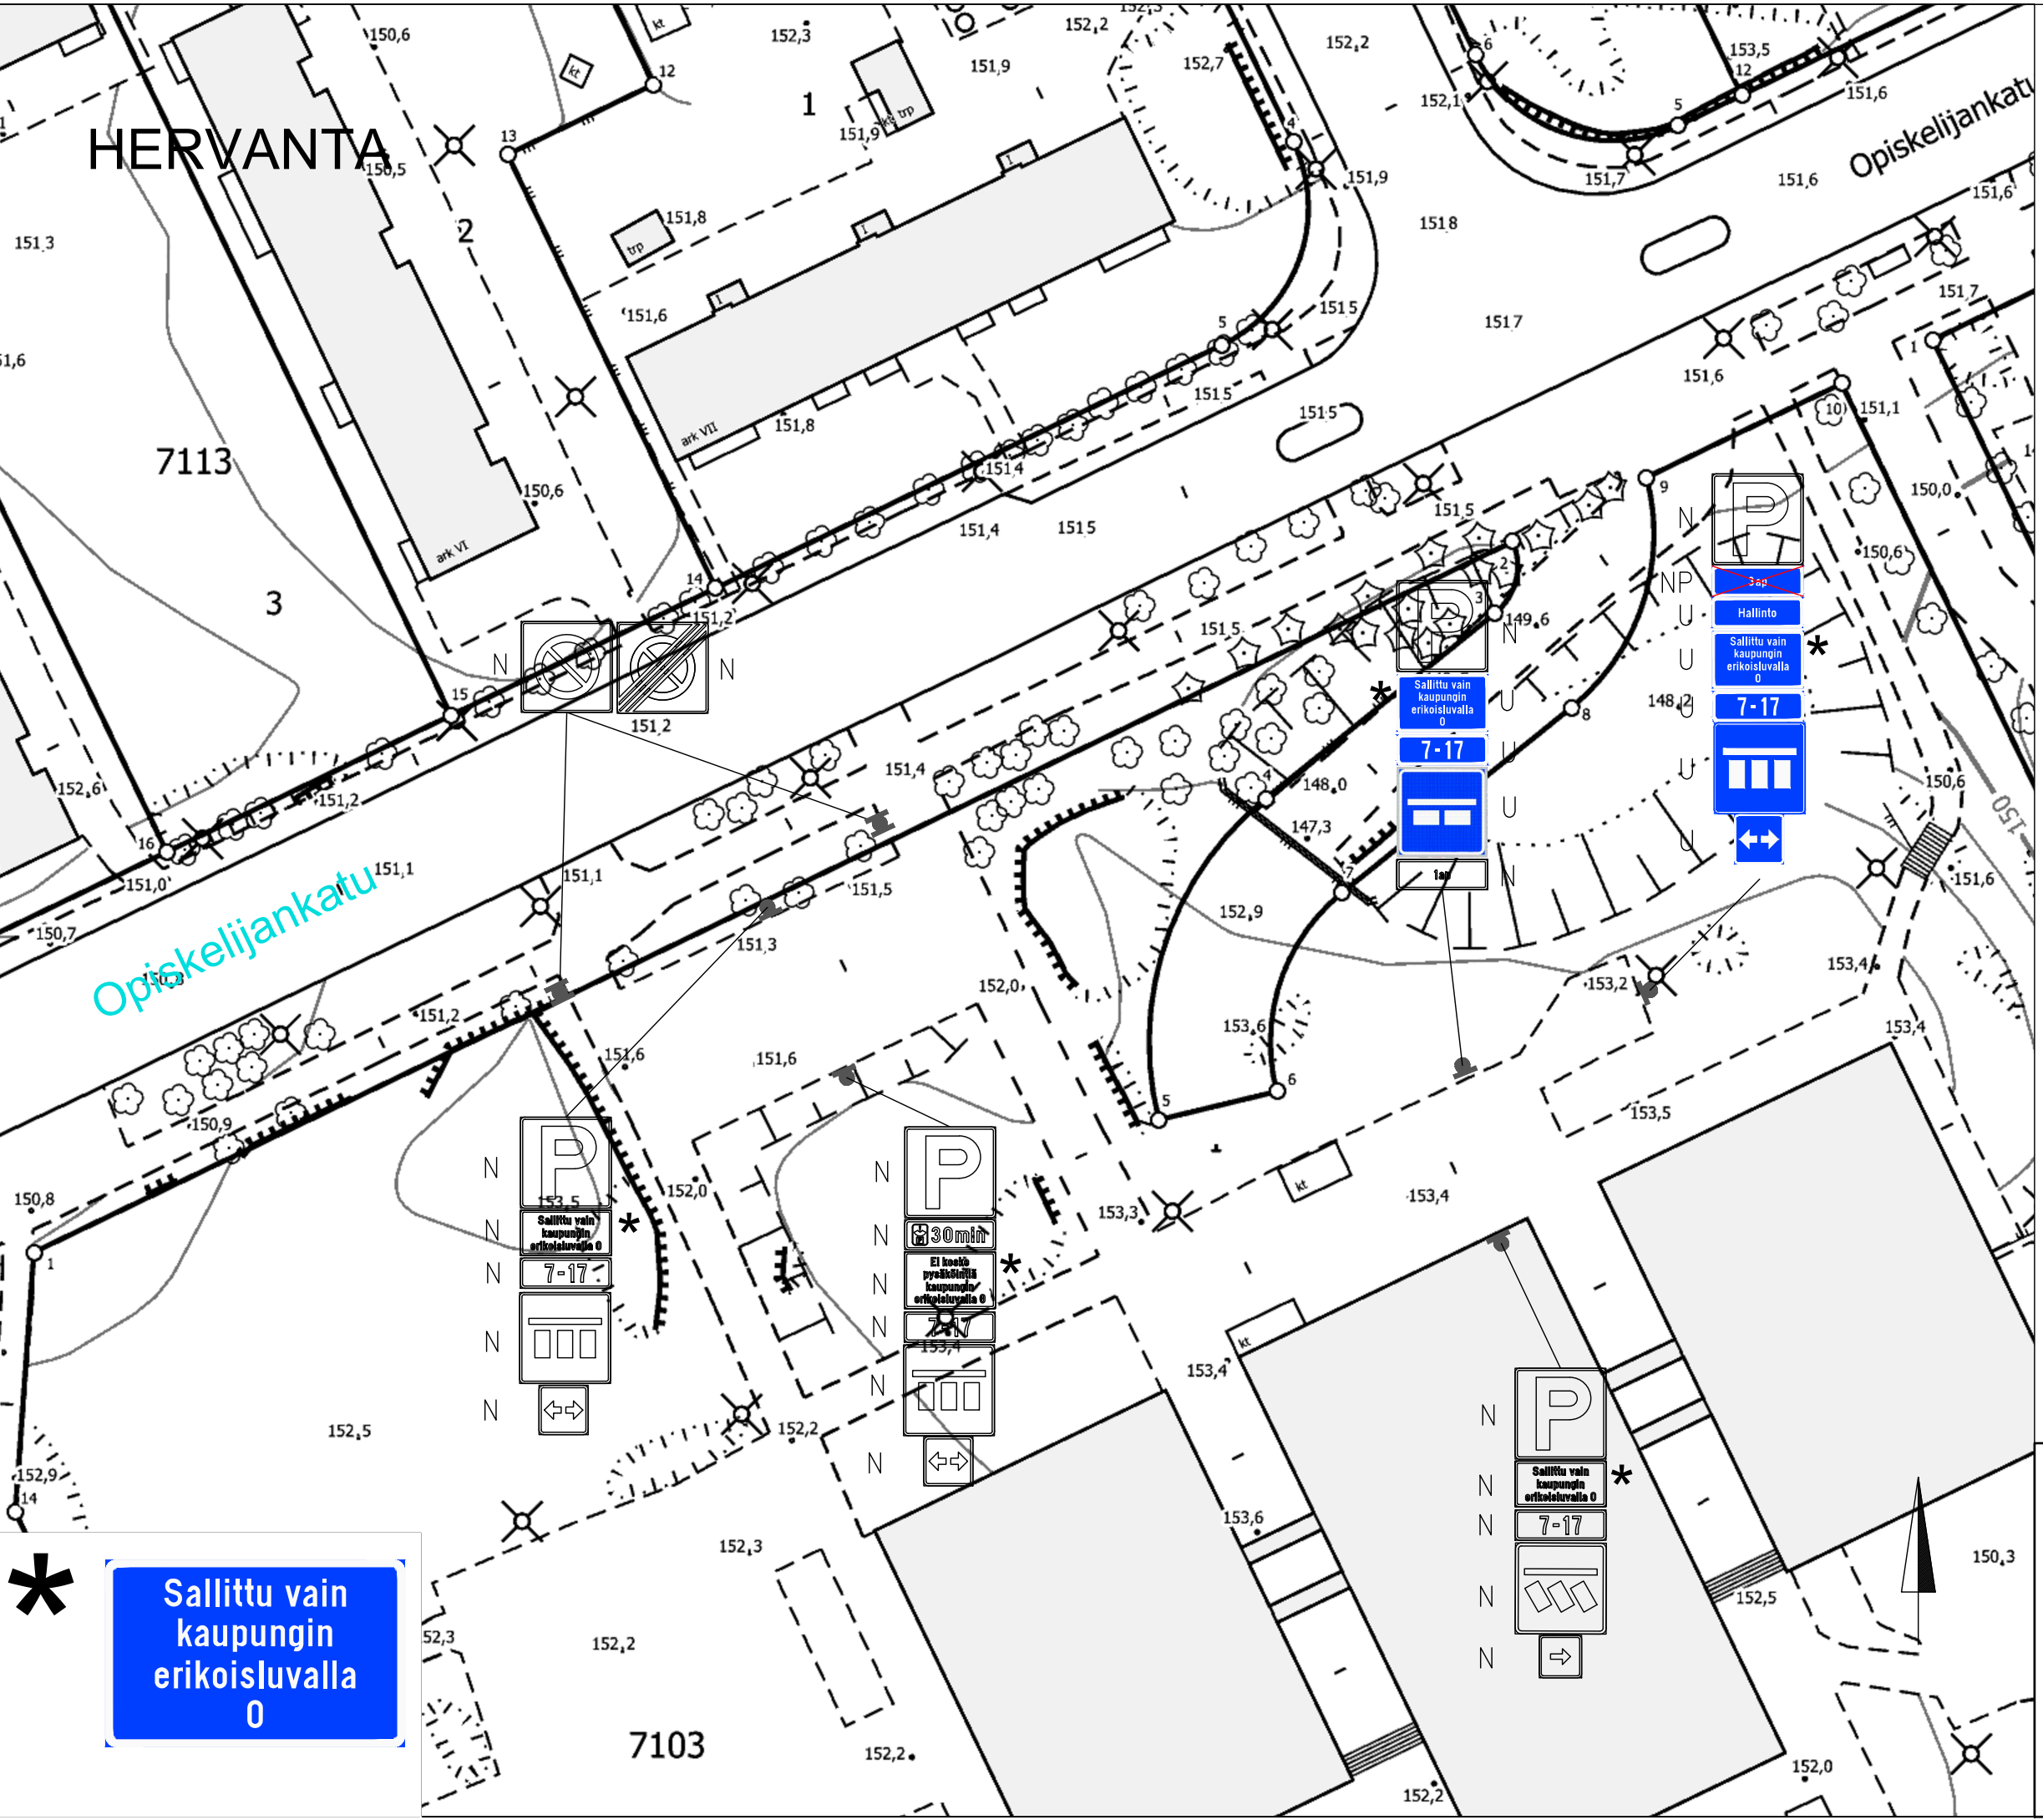

Koulujen piha-alueiden pysäköintimuutokset
Pohjois-Hervannan koulu
HERVANTA
Liikennemerkkis suunnitelma
Piiir.no: 1/21474
21.5.2021 / LPu
Liite suunnittelupäällikön päätökseen