



Alla oleva dokumentti on digitaalisesti allekirjoitettu. Allekirjoittajien ja dokumenttien tiedot

Dokumentti

<u>Tonttijakokartta_9501.pdf</u>	<u>1334a2d9aa26988b671311504b544ec15c7e44bed8fbc10aacd20c8ab8b5c00a8ada42d39713f5c8564a3c167db90a4e692377d41813df153d290502110258d8</u>
Tiedosto	Tarkistesumma

Allekirjoittajat

Sankari-Tiilikainen Petja Tapio

Nimi

*Tunnistautumistapa: sähköposti, SMS-tunnistautuminen
Allekirjoitustapa: Genericoidc*


12.4.2024

Päivämäärä

Dokumenttien aitouden varmentaminen

Prosessin luontihetkellä kaikista allekirjoitukseen liitetyistä dokumenteista on laskettu tarkistesumma SHA-512 algoritmilla. Varmennuslinkki ohjaa sivulle jossa voitte selvittää onko hallussanne oleva dokumentti sama joka prosessiin on alun perin liitetty ja se jonka olette allekirjoittaneet.

<https://turva.tampere.fi/verify.cgi?link=NEu47GcEGhKu1nh3CbjqDSs5QxINQXDxoe1aSUVHZI0I2ydD5Q>

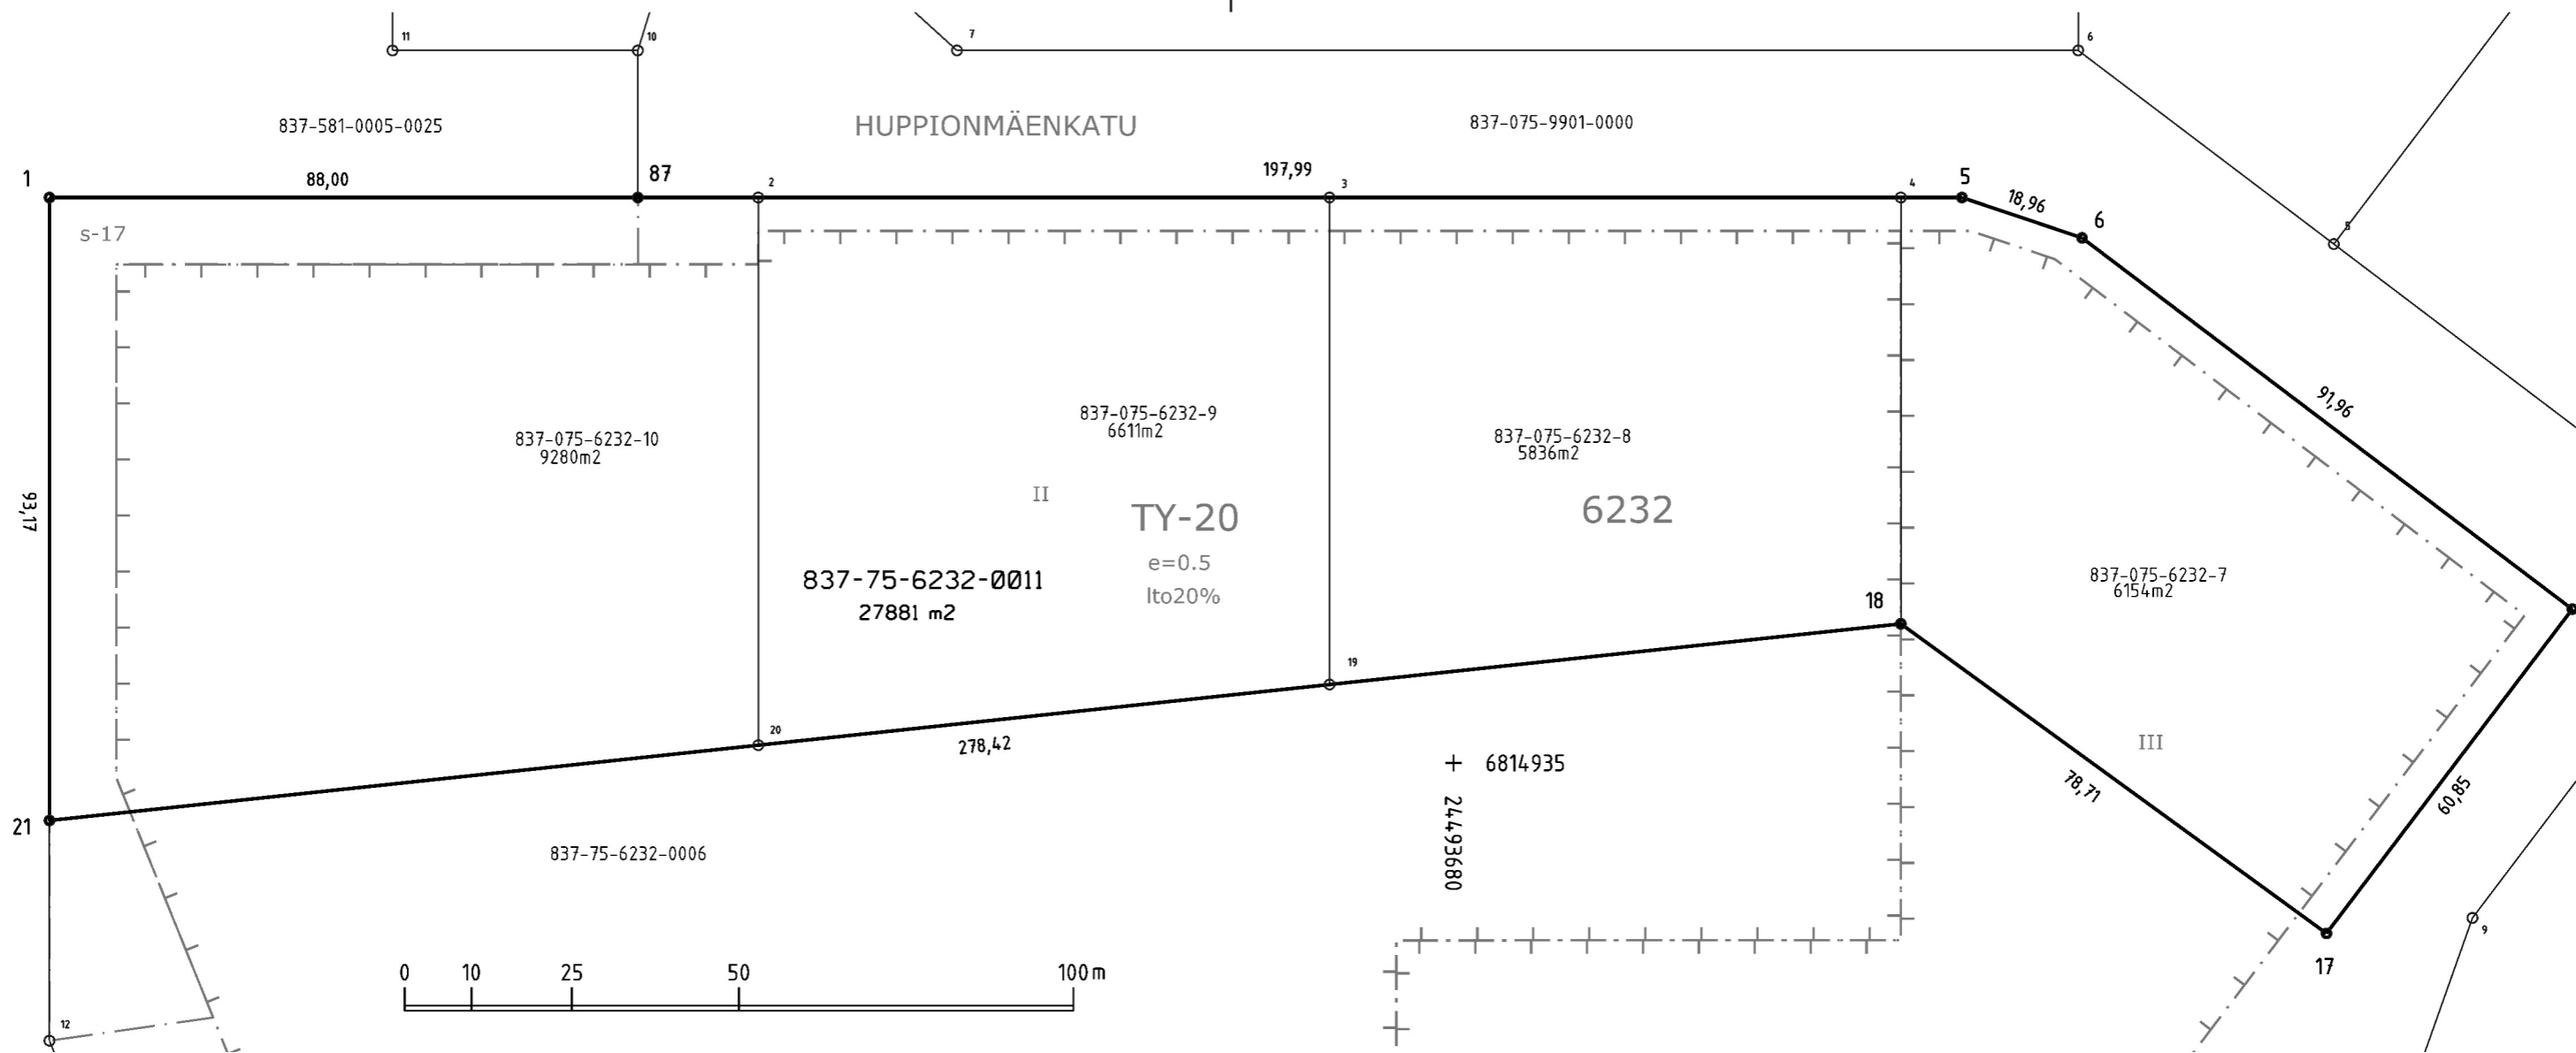

KOORDINAATTILUETTELO

Koordinaatisto: EUREF-FIN (ETRS-GK24)

N:o	X	Y
1	6815019.562	24493470.035
5	6815019.570	24493756.027
6	6815013.532	24493773.997
7	6814957.997	24493847.297
17	6814909.496	24493810.550
18	6814955.797	24493746.898
21	6814926.388	24493470.035
87	6815019.565	24493558.032

TONTTIEN MUODOSTUMINEN

Kiinteistötunnus	Yht m2	Osa m2	Muodostajayksikkö
837-75-6232-0011	27881	6154	837-075-6232-0007
		5836	837-075-6232-0008
		6611	837-075-6232-0009
		9280	837-075-6232-0010

ERILLINEN TONTTIJAKO N:o 9501	TAMPERE, 837
Asemakaava N:o 8111 15.8.2011	Rusko, 75
Muutetaan tonttijakoa N:o 9325 06.07.2021	Kortteli 6232
Pohjakartan hyväksyi ja tonttijaon laati 15.3.2024	Tulevat tontit: 837-75-6232-11
Petja Sankari-Tiilikainen Kiinteistöinsinööri Allekirjoitettu sähköisesti	
Kaupungingeodeetti hyväksynyt 11.04.2024 § 14	
Hanke N:o 240087	