


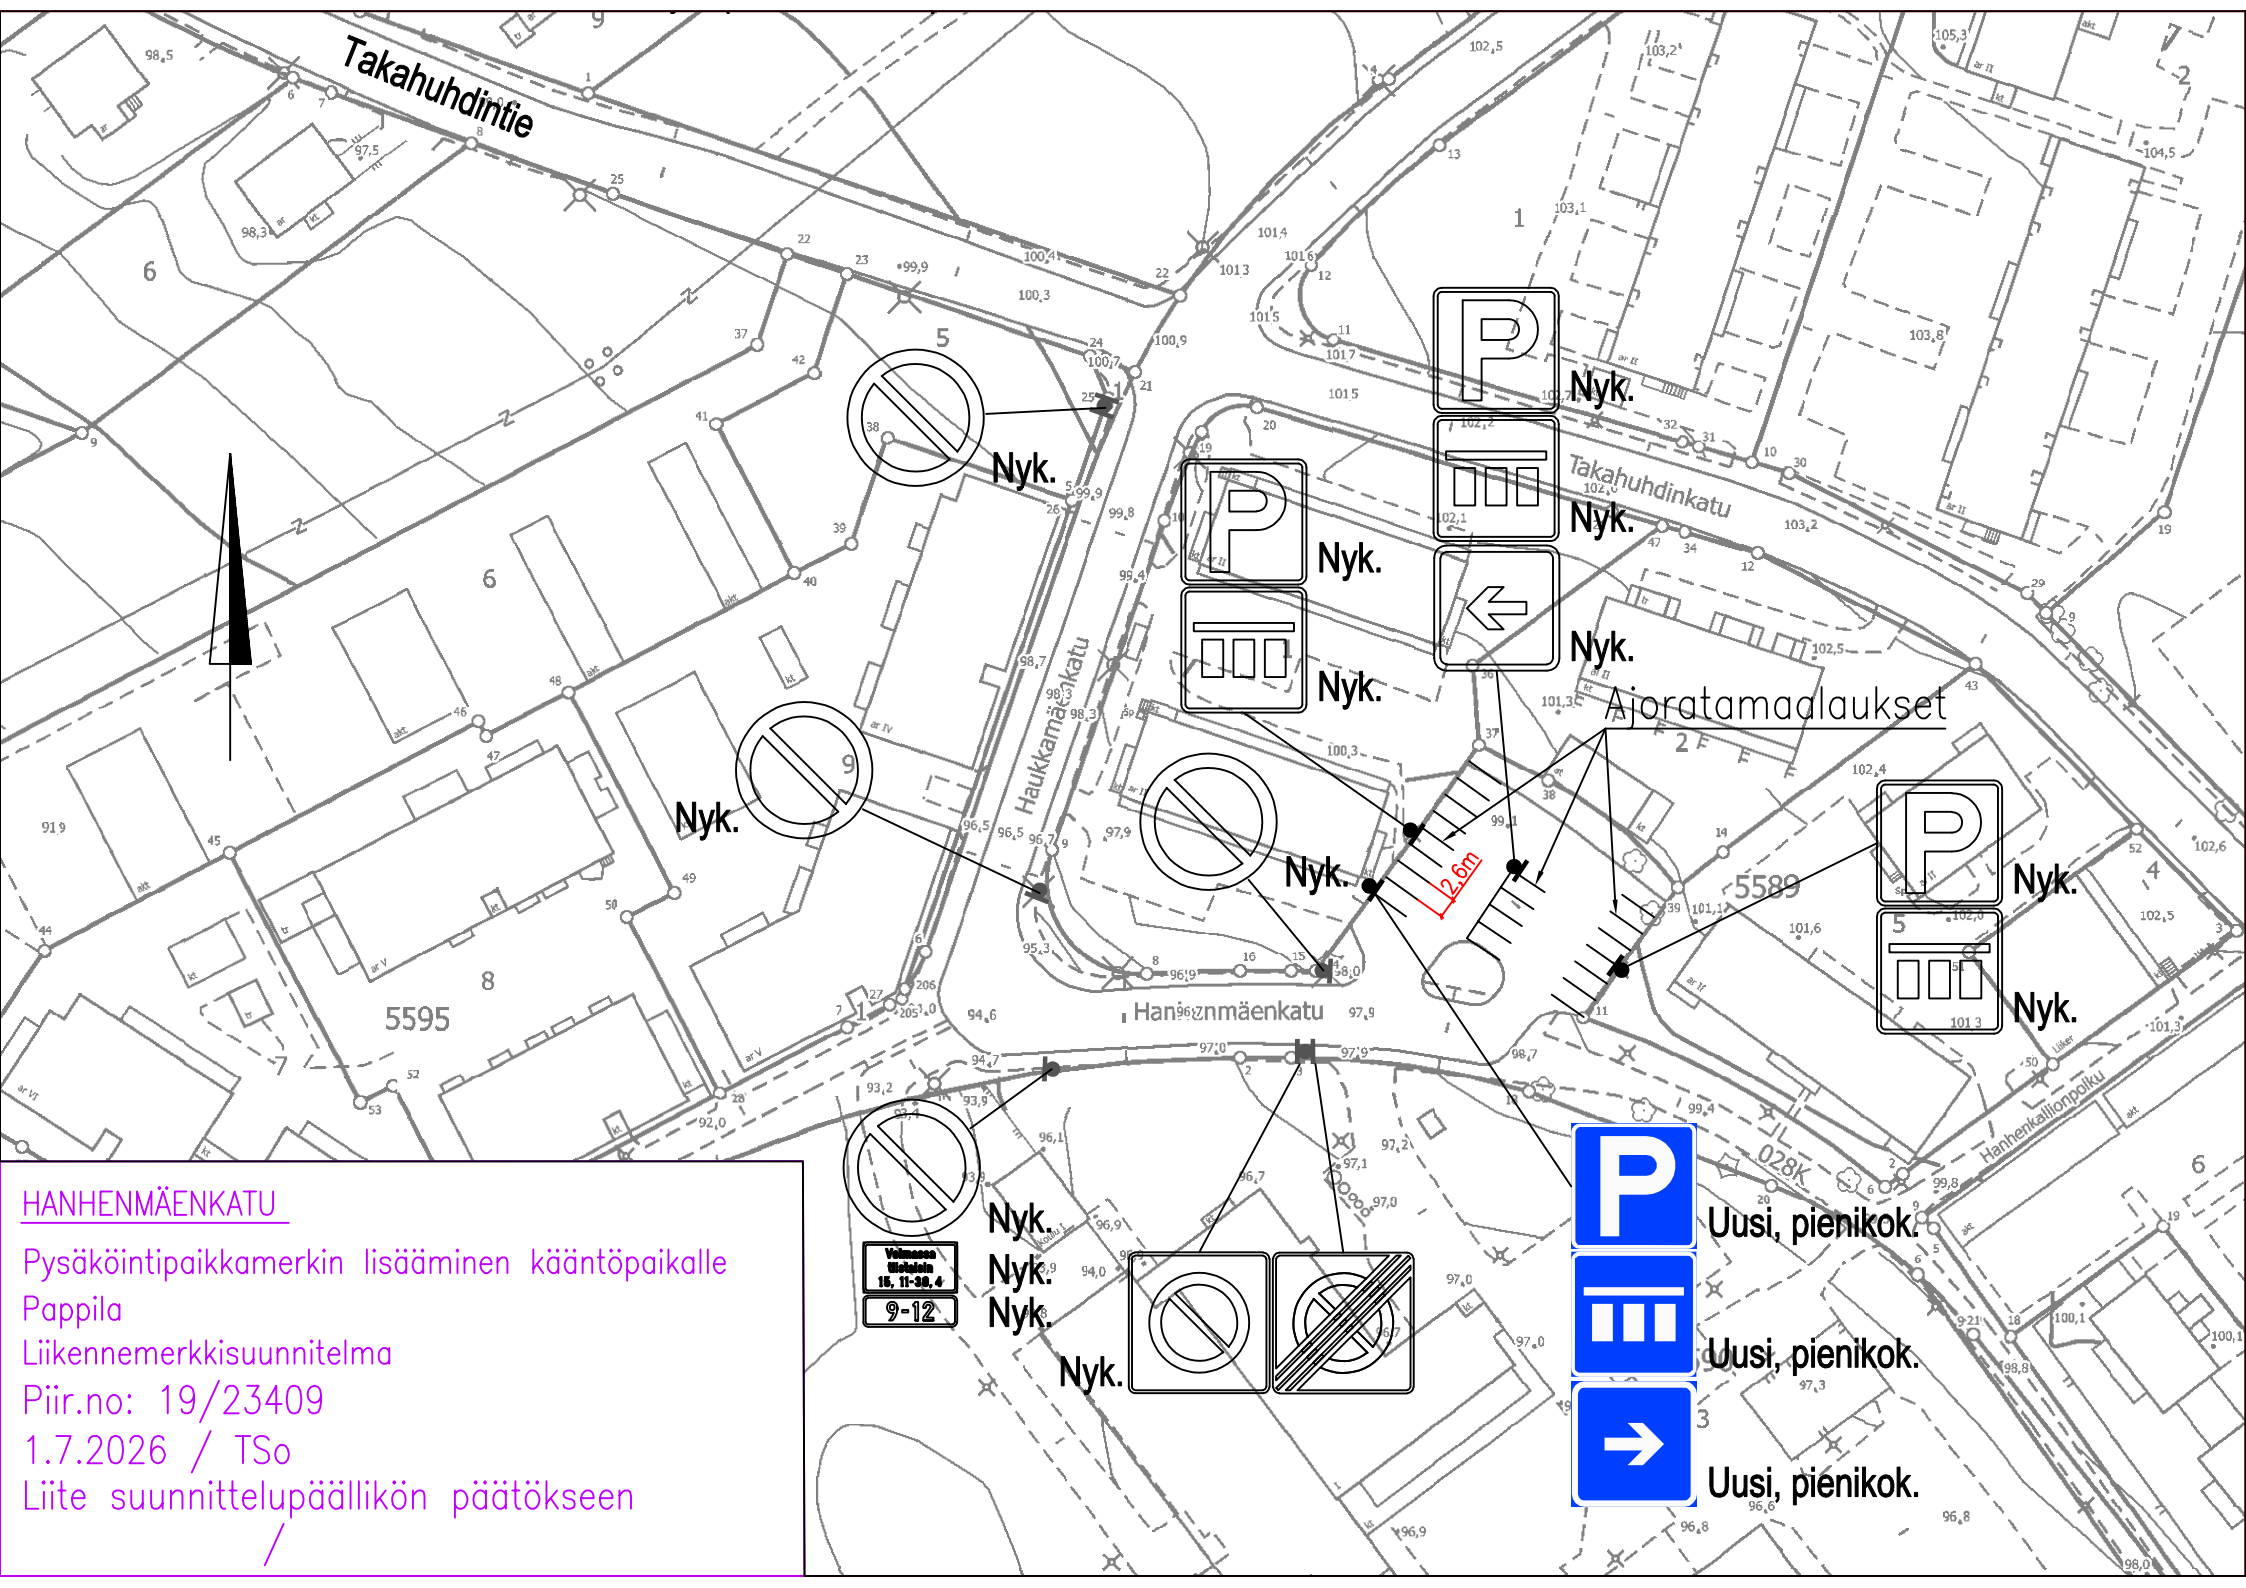

Takahuhdintie

Nyk.

Nyk.

Nyk.

Ajoratamalauskset

Nyk.

Nyk.

Uusi, pienikok.

Uusi, pienikok.

Uusi, pienikok.

HANHENMÄENKATU

Pysäköintipaikkamerkin lisääminen kääntöpaikalle
Pappila

Liikennemerkkisuunnitelma

Piir.no: 19/23409

1.7.2026 / TSo

Liite suunnittelupäällikön päätökseen