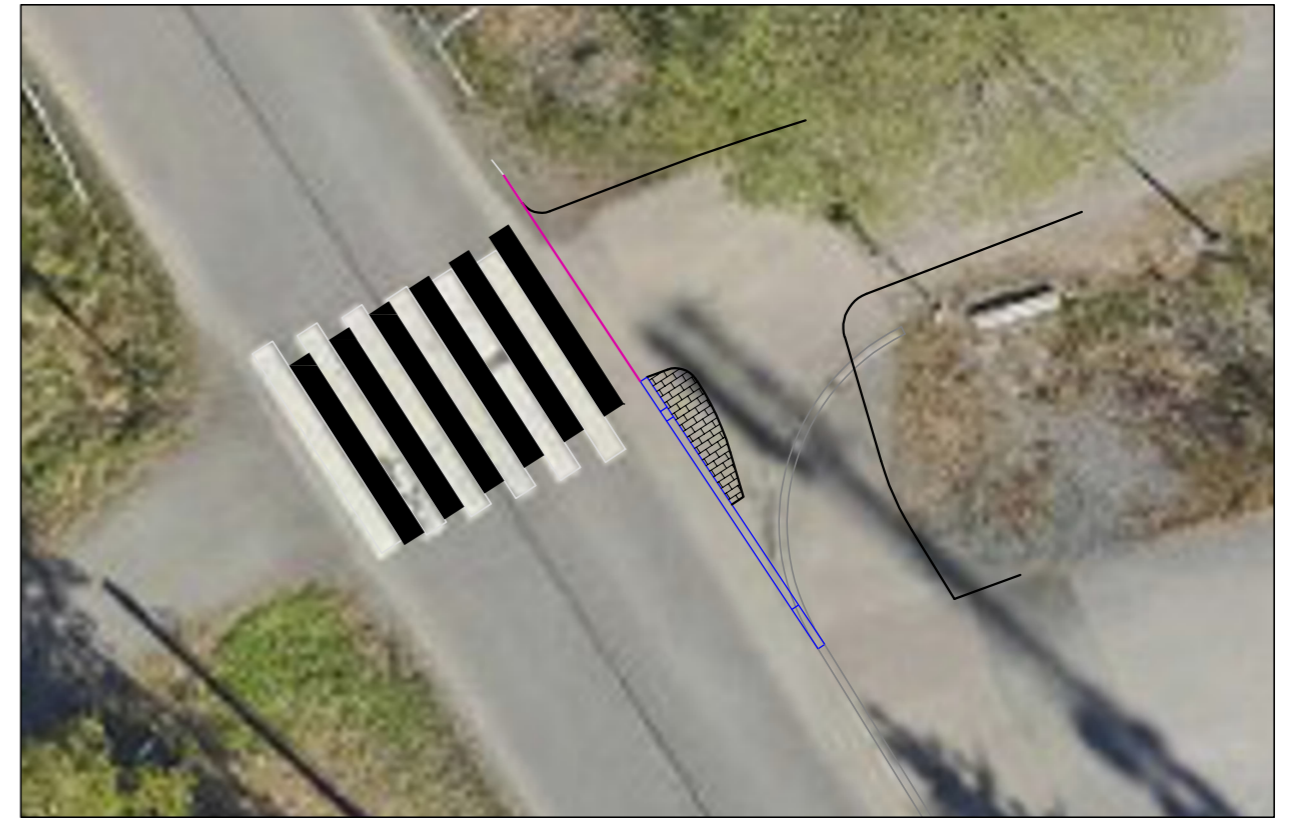
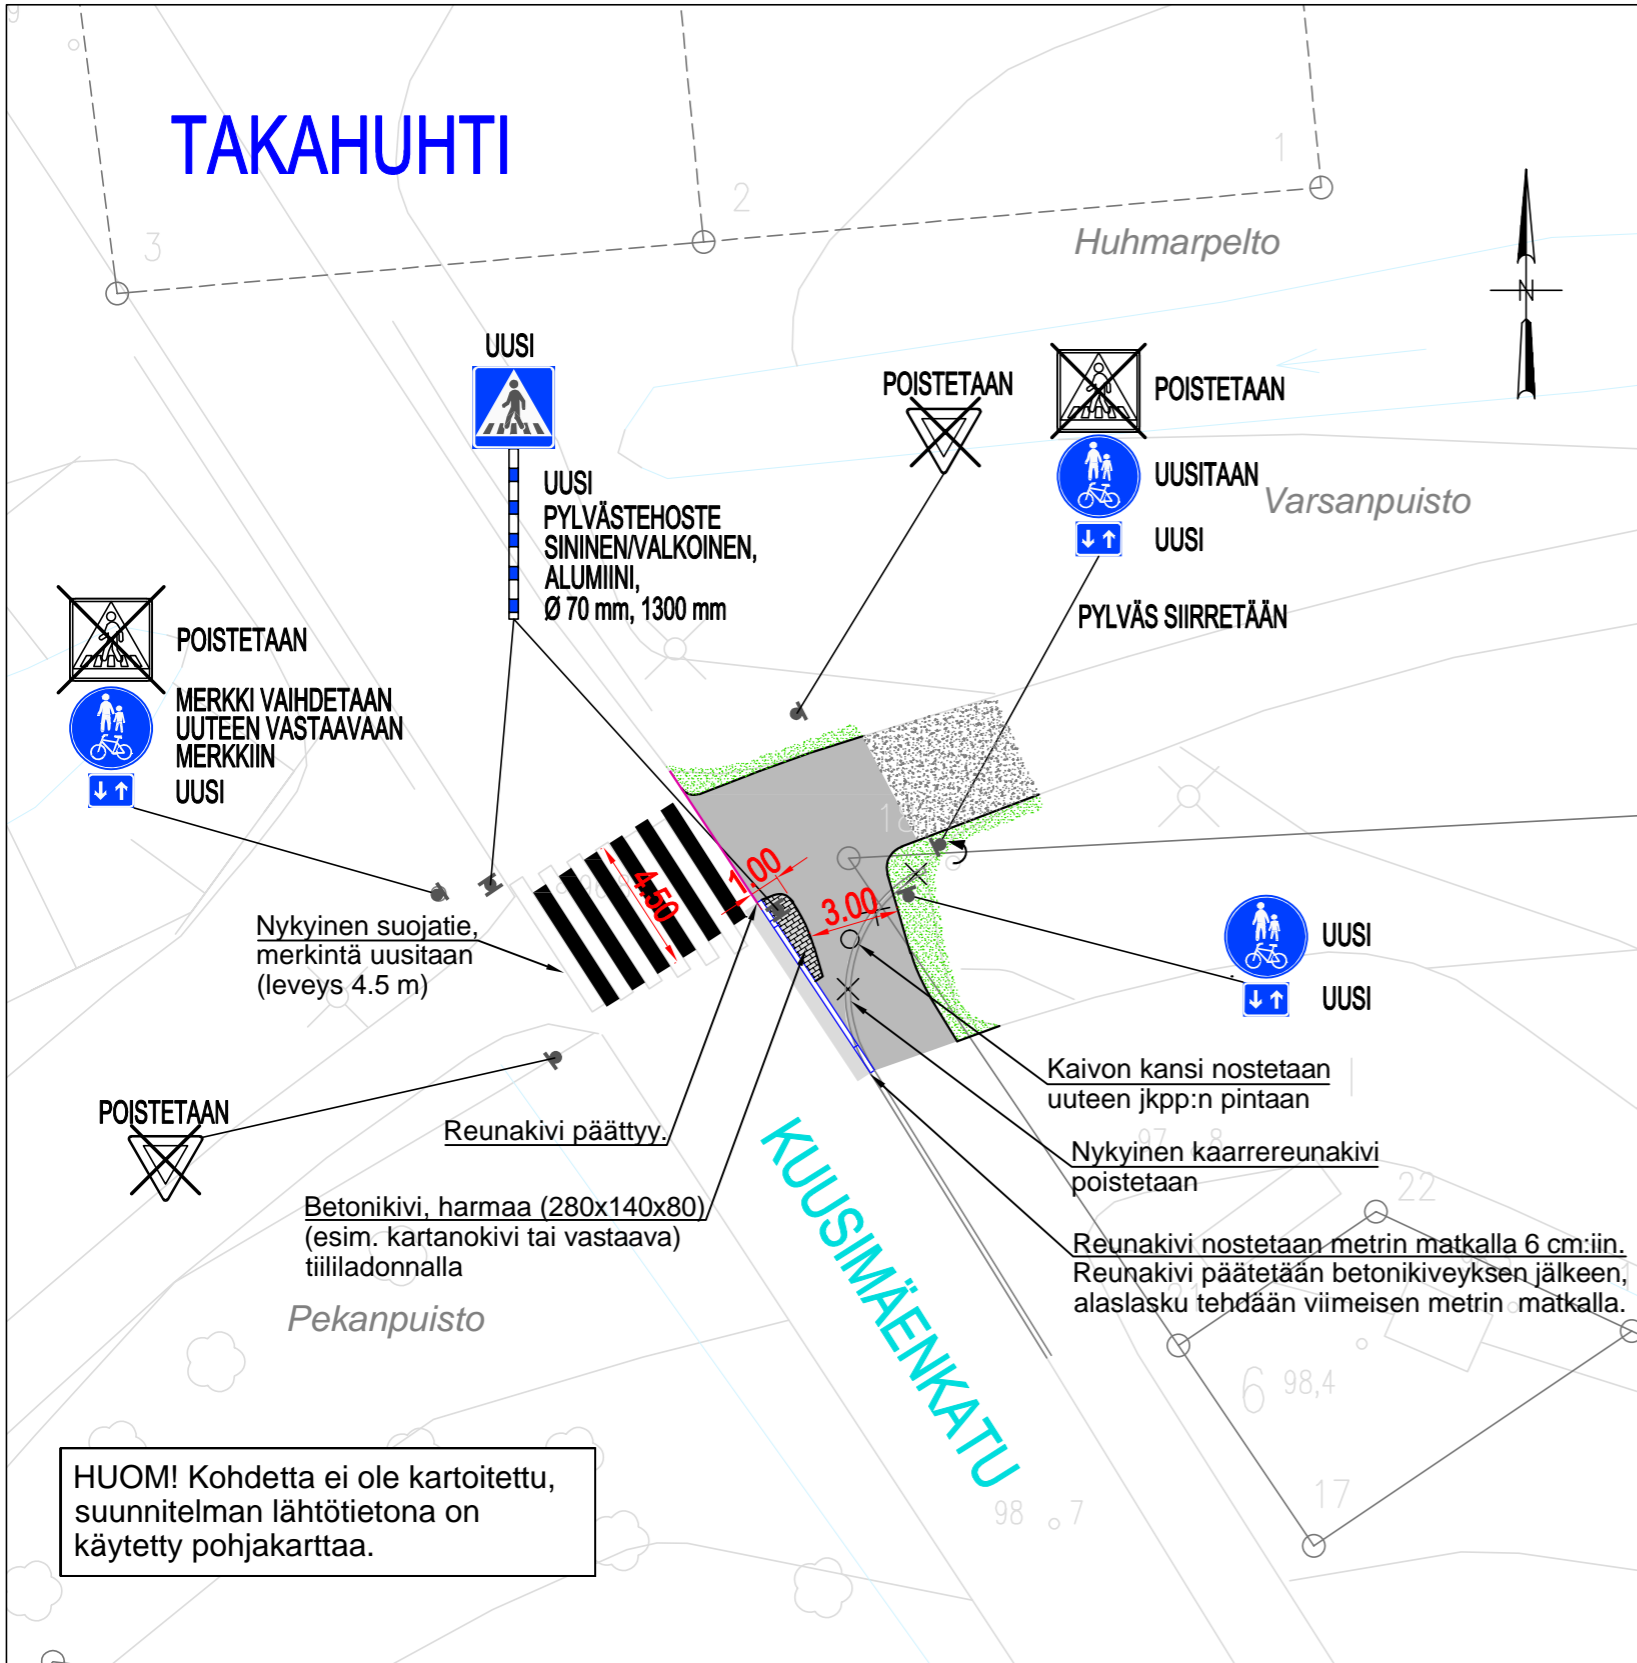
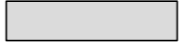

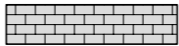
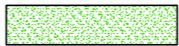



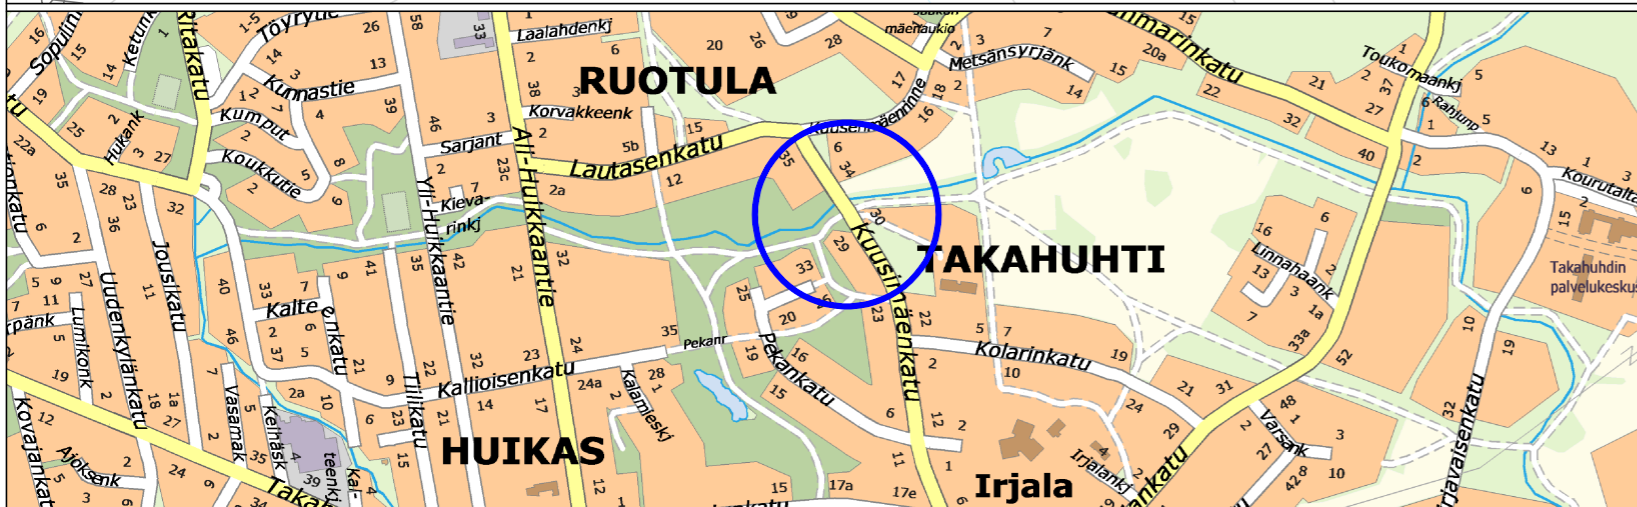
# TAKAHUHTI




## MERKINTÖJEN SELITYS:

-  ASFALTIPÄÄLLYSTEINEN AJORATA (REUNAKIVJUOTOS), ABK 22/150
-  ASFALTIPÄÄLLYSTEINEN JALKAKÄYTÄVÄ JA PYÖRÄTIE, AB 11/100
-  BETONIKIVEYS, HARMAA ISO SAUVAKIVI 280x140x80 MM TIILILADONNALLA
-  NURMIKKO R3
-  GRANIITTINEN REUNAKIVI, KORKEUS 6 CM, RAAKAREUNAKIVI S170, KURUN HARMAA. REUNAKIVILINJAN KORKEUSEROT TASOITETAAN N. METRIN MATKALLA ALASLASKUJEN PÄISSÄ

Tässä suunnitelmassa on käytetty ETRS-GK24/N2000 taso- ja korkeuskoordinaatistoa



 <b>TAMPEREEN KAUPUNKI</b> KAUPUNKIYMPÄRISTÖN PALVELUALUE	Kaupunkiympäristön rakennuttaminen ja ylläpito	
	Diarinumero:	
<b>KUUSIMÄENKATU</b> SUOJATIEJÄRJESTELYT VARSAPUISTON KOHDALLA	Tark. katu	Petri Keivaara
	Tark. liikenne	Heljä Aarnikko
	Pvm.	3.12.2024
<b>TAKAHUHTI</b> KATU- JA RAKENNUSSUUNNITELMA ASEMPIIRUSTUS 1:250		
Kuntatekniikan suunnittelu	Piirt.	Elina Palovuori
	Suunn.	Elina Palovuori
Piir.n:o	1/22813/1	