



85 PERKIÖNKATU MK 1:100 / 1:100

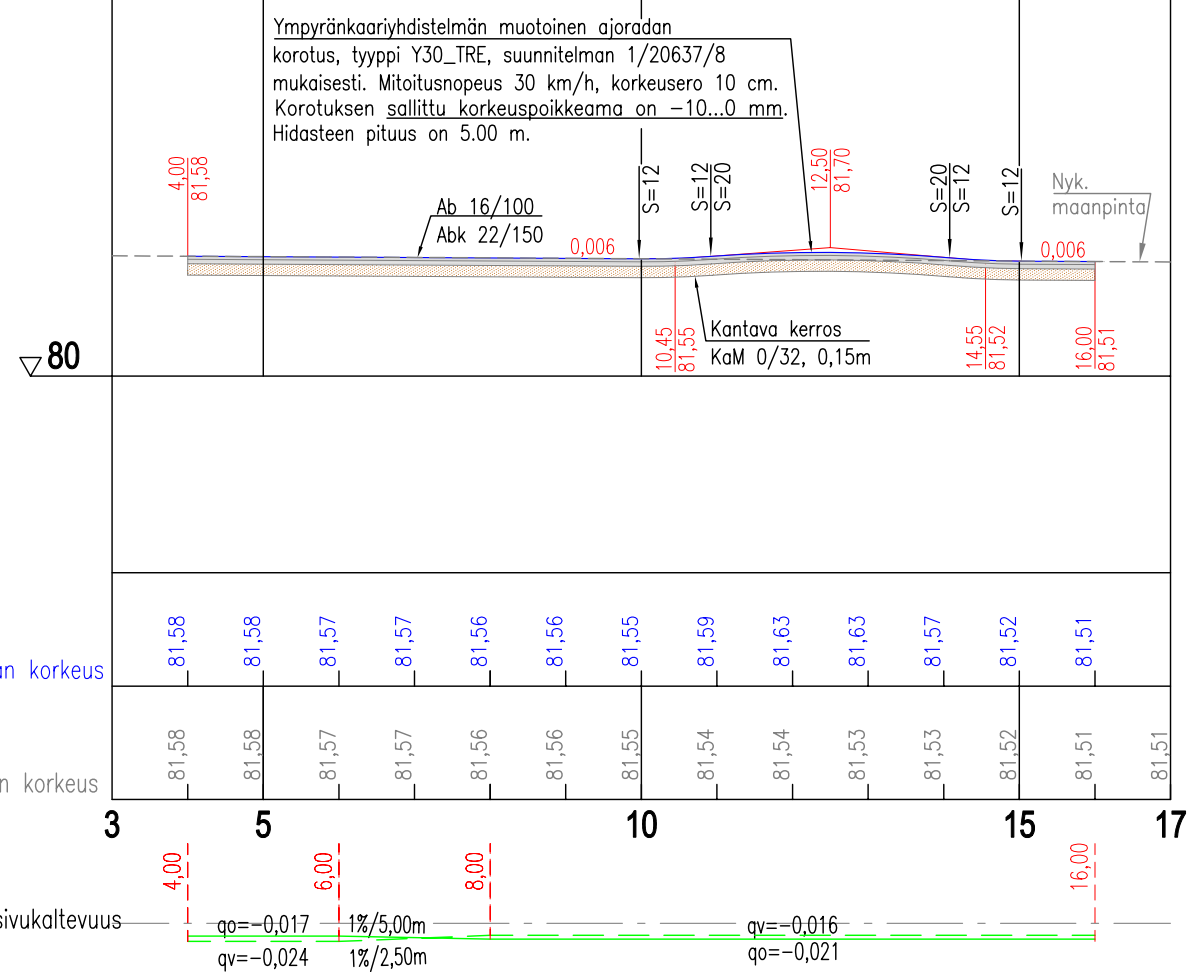


YMPYRÄNKAARIYHDISTELMÄN MUOTOINEN AJORADAN KOROTUS Tyyppi Y30_TRE

Loivapiirteisen töyssyn pituusprofiili muodostuu kolmesta kaaresta, yhdestä kuperasta ja kahdesta koverasta. Loivapiirteisen töyssyn viisteet merkitään valkoisella ruutumerkinnällä (350x350). Ajoratamerkinnot toteutetaan käyttämällä 3 mm:n paksuista kestomerkinettä. Hidasteen kokonaispituus on 5,00 m, korkeus enintään 100 mm, kaaren säde: kupera 20 m ja kovera 12 m.

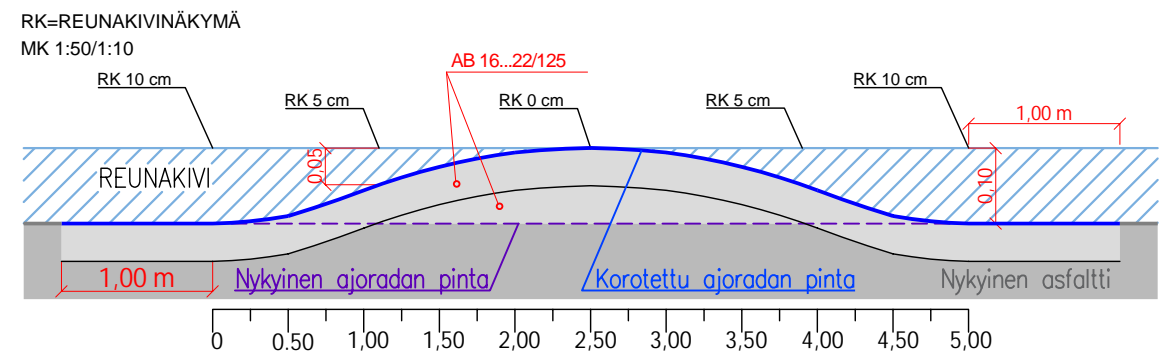

Tässä suunnitelmassa on käytetty ETRS-GK24/N2000 taso- ja korkeuskoordinaatistoa

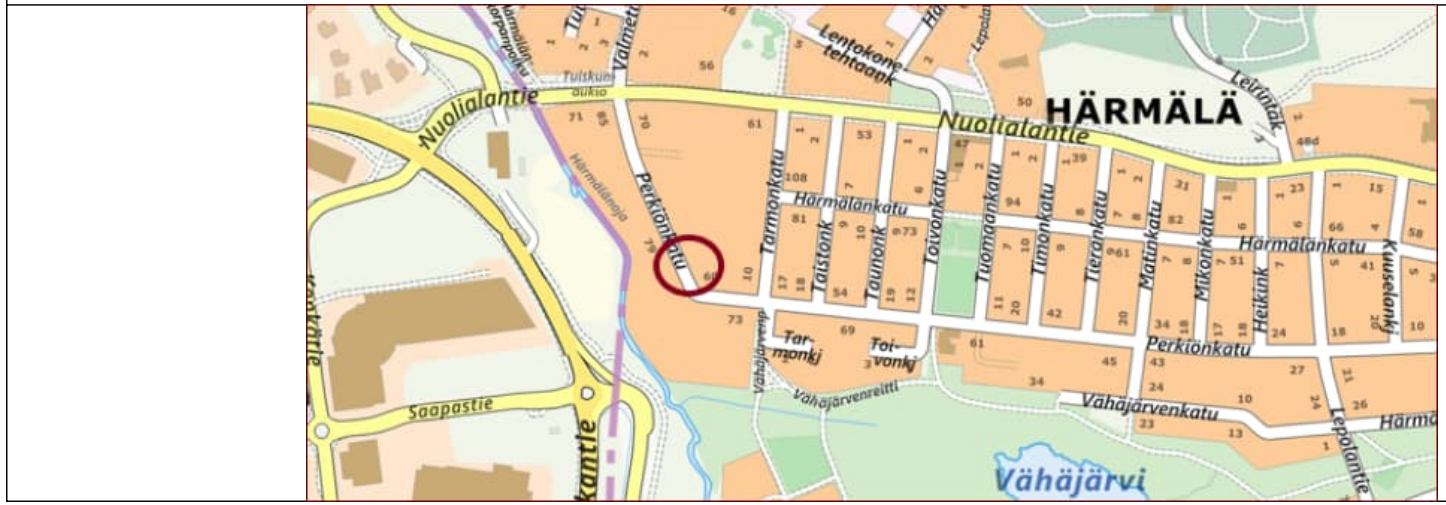

TAMPEREEN KAUPUNKI
KAUPUNKIYMPÄRISTÖN PALVELUALUE

Kaupunkiympäristön rakennuttaminen ja ylläpito

PERKIÖNKATU
v. Nuolialantie – Tarmonkatu
AJORADAN KOROTUS

HÄRMÄLÄ
KATU- JA RAKENNUSSUUNNITELMA
ASEMAPIIRUSTUS 1:250
PITUUSLEIKKAUS 1:100/1:100
HIDASTEEN TYYPPIPIIRUSTUS 1:50/1:10

Diaarinumero:	
Tark. Liik.	Heljä Aarnikko
Tark. Katu	Pasi Palmu
Tark. Hule	Kimmo Mäkinen
Tark. Geo	–
Pvm.	9.4.2024
Kuntatekniikan suunnittelu	Piir.n:o 1/22422/1